



[illegible]

ESPECIFICACIONES :
LA ÚLTIMA EDICIÓN DE LAS ESPECIFICACIONES GENERALES DE CONSTRUCCIÓN DE LA S.C.T. SE HARÁ REFERENCIA EN PARTICULAR A LOS SIGUIENTES CAPÍTULOS :
CAPÍTULO 1000. EXCAVACIONES PARA ESTRUCTURAS
CAPÍTULO 1001. CIMENTACIÓN DE ESTRUCTURAS
CAPÍTULO 1002. CONCRETO HIDRÁULICO
CAPÍTULO 1003. ACERO PARA CONCRETO HIDRÁULICO
CAPÍTULO 1004. ESTRUCTURAS DE CONCRETO REFORZADO
CAPÍTULO 1005. ESTRUCTURAS DE CONCRETO PREFABRICADO

MATERIALES:
SE DEBERÁN SER ACEPTADOS POR LA D.C.F.Y CUMPLIRÁN LAS SIGUIENTES ESPECIFICACIONES:

	SCT 4.01.02.004-B
AGREGADOS	SCT 4.01.02.004-E
CONCRETO PARA CONCRETO	SCT 4.01.02.004-F
CEROS DE BLOQUEADO	SCT 4.01.02.005-B TIPO A; B; C;
ADORNADO DE BLOQUEADO DURO	SCT 4.01.02.005-B TIPO A; B; C;
ALARGAMIENTO MEDIDO DE 20cm DE 8% COMO MÍNIMO.	600kg/cm ² CON
CONCRETO :	

ACERO DE REFUERZO : SE TENDRA ESPECIAL CUIDADO EN LA LIMPIEZA DE LAS VARILLAS PARA EVITAR QUE SE TENDAN OXIDOS. SE TENDRAN QUEXIDOS SUELTOS ANTES DE DEPOSITAR EL CONCRETO. LOS CASCOS DE EMPALME DE VARILLAS SE HARAN EXCLUSIVAMENTE CON SOLDADURA DE ESTE TIPO POR TRASLAPSE, DEBIENDO TENER LA AUTORIZACION DE ESTA DIRECCION PARA USAR OTRO TIPO DE EMPALME. LOS EMPALMES NO SE HARAN EN EL CENTRO DE LA SECCION, SINO EN LA PERIFERIA. EL 50% DEL ACERO PRINCIPAL DE LA SECCION, LOS CASOS AISLADOS, EN QUE SE REQUIERAN REFORZAR, SE AUMENTARAN EN UN 25% LAS LONGITUDES DE TRASLAPSE.




COORDENADAS GEOGRÁFICAS
LATITUD: 15.511615°
LONGITUD: -92.222180°



H. AYUNTAMIENTO CONSTITUCIONAL DE
LA GRANDEZA, CHIAPAS

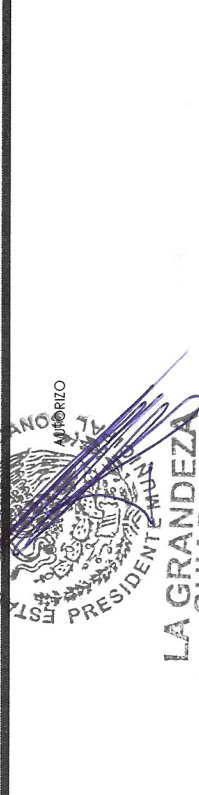

CHIMPAS
2024 ING. JOSE ARMANDO DIAZ PEREZ
PRESIDENTE MUNICIPAL CONSTITUCIONAL DE LA GRANDEZA CHIMPAS


CONSTRUCCION DE PUENTE VEHICULAR "LA NUEVA ERA"
MUNICIPIO DE LA GRANDEZA, CHIPAS

CACÓN: CALLE 4a NORTE ENTRE AV. CENTRAL PONIENTE Y 1a AV.
PONIENTE (CABECERA MUNICIPAL)


DETALLES DE DIAFRAGMA, ZOCLOS SISMICOS Y LOSA DE CALLE	
DATACIÓN:	ESCALA:
	FECHA:
	NUM. DE PLANO:

METROS	1:100	ABRIL DE 2026	14/21
LEVANTÓ:		PROYECTÓ:	
ARQ. WILLIAM RENE LOPEZ MEJIA		ARQ. WILLIAM RENE LOPEZ MEJIA	
DIRECTOR DE OBRAS PUBLICAS		DIRECTOR DE OBRAS PUBLICAS	

LA GRANDEZA
CHIAPAS
2024 - 2027

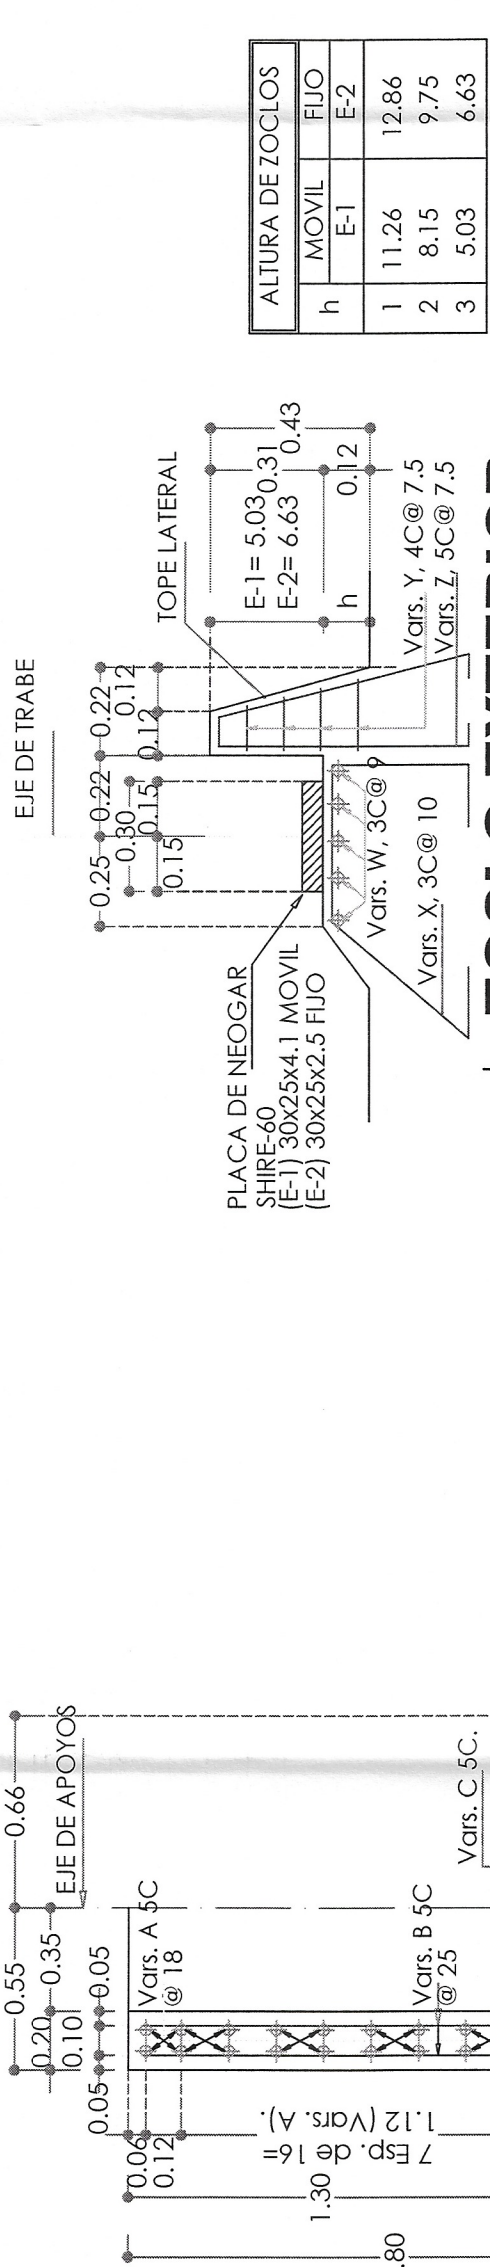

ZOCLO EXTERIOR

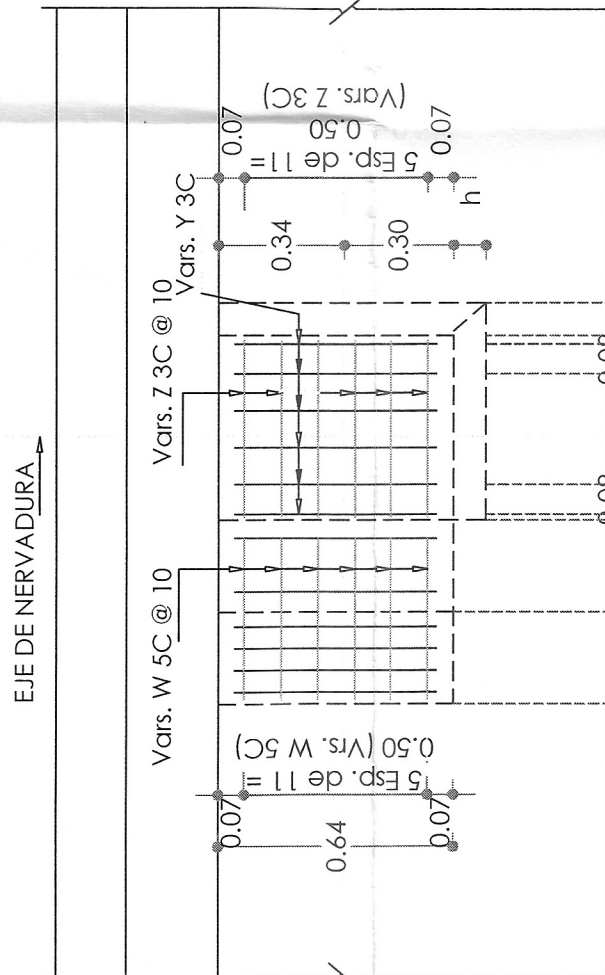

ZOCLO Y TOPES SISMICOS

PLANTA, ESC. 1:20


LISTA DE VARILLAS (UNA CORONA)				
Vari.	Diám. No.	Long.	Croquis	Peso
A	5C.	18	838	776 15
B	5C.	70	212	166 40
C	5C.	33	314	110 37
D	5C.	14	804	864 ---
W	3C.	20	65	65 ---
V	3C.	10	175	45 50 110
X	3C.	10	135	45 30 8
Z	5C.	12	98	8 35 18
Y	4C.	2 Apun. M=1.94 H=8 m=1.00		M=22 m=6.0
ACERO DE REFUERZO LE = 4000 Kg/Cm2.				833.0 Kgs.
CONCRETO F= 250 Kgp/Cm2				6.51 M3.

LISTA DE VARILLAS


Var.	Dim.	No.	Long.	Croquis	a	b	Peso [kg]
A	4C.	64	2054		2054	----	1120
B	5C.	103	906		756	42	1456
B1	5C.	103	878		756	28	1411
C	5C.	206	250		120	72	803
D	4C.	12	2054		2054	----	246

ACERO DE REFUERZO L.E. = 4000 kg/Cm2.
 CONCRETO Fc= 250 kg/Cm2.
 DREÑES DE TUBO Ø 10=

5,63x10 kg.
 38,93 M3.
 12,0 Pzts.

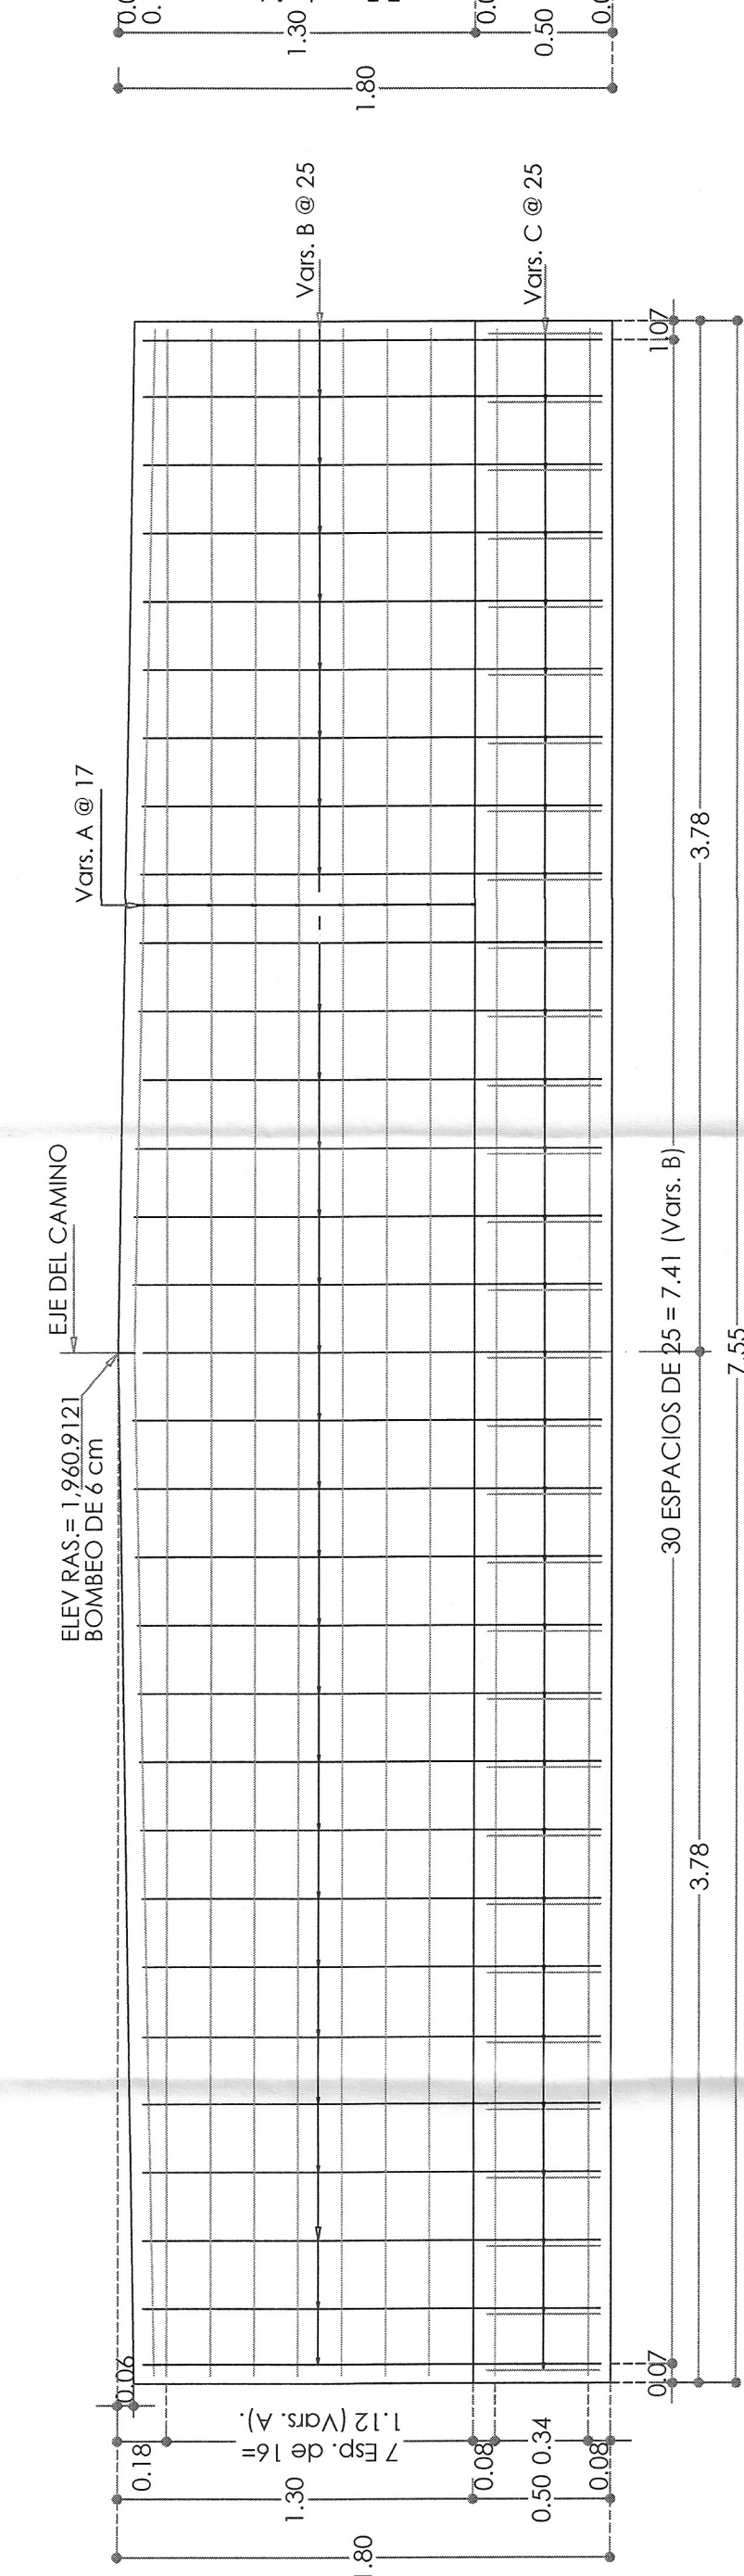


DIAFRAGMA
ELEVACION.

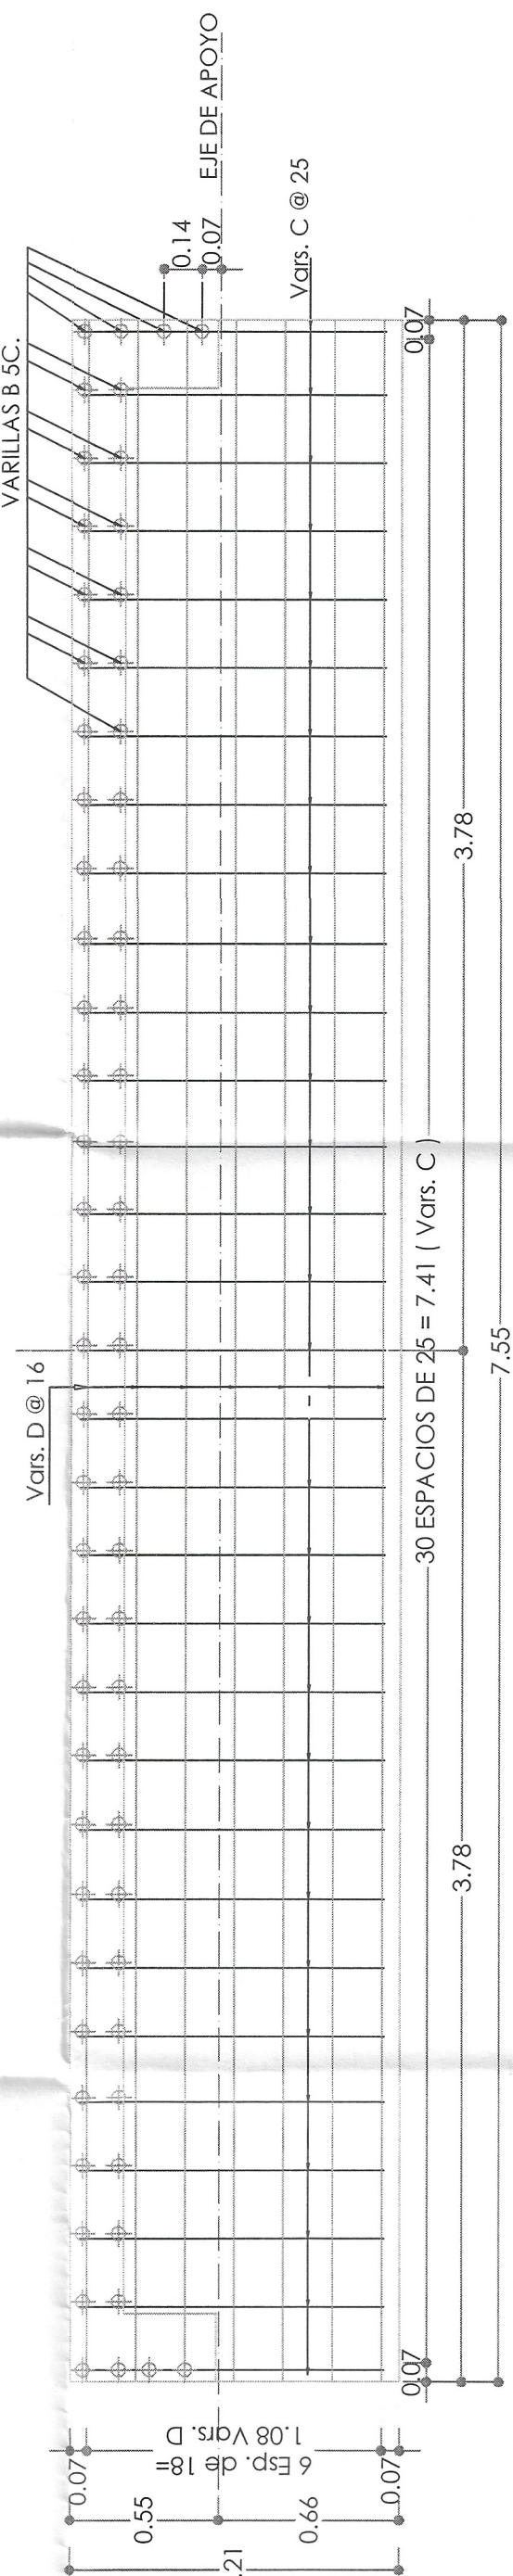


DIAFRAGMA

PLANTA. ESC. 1:25

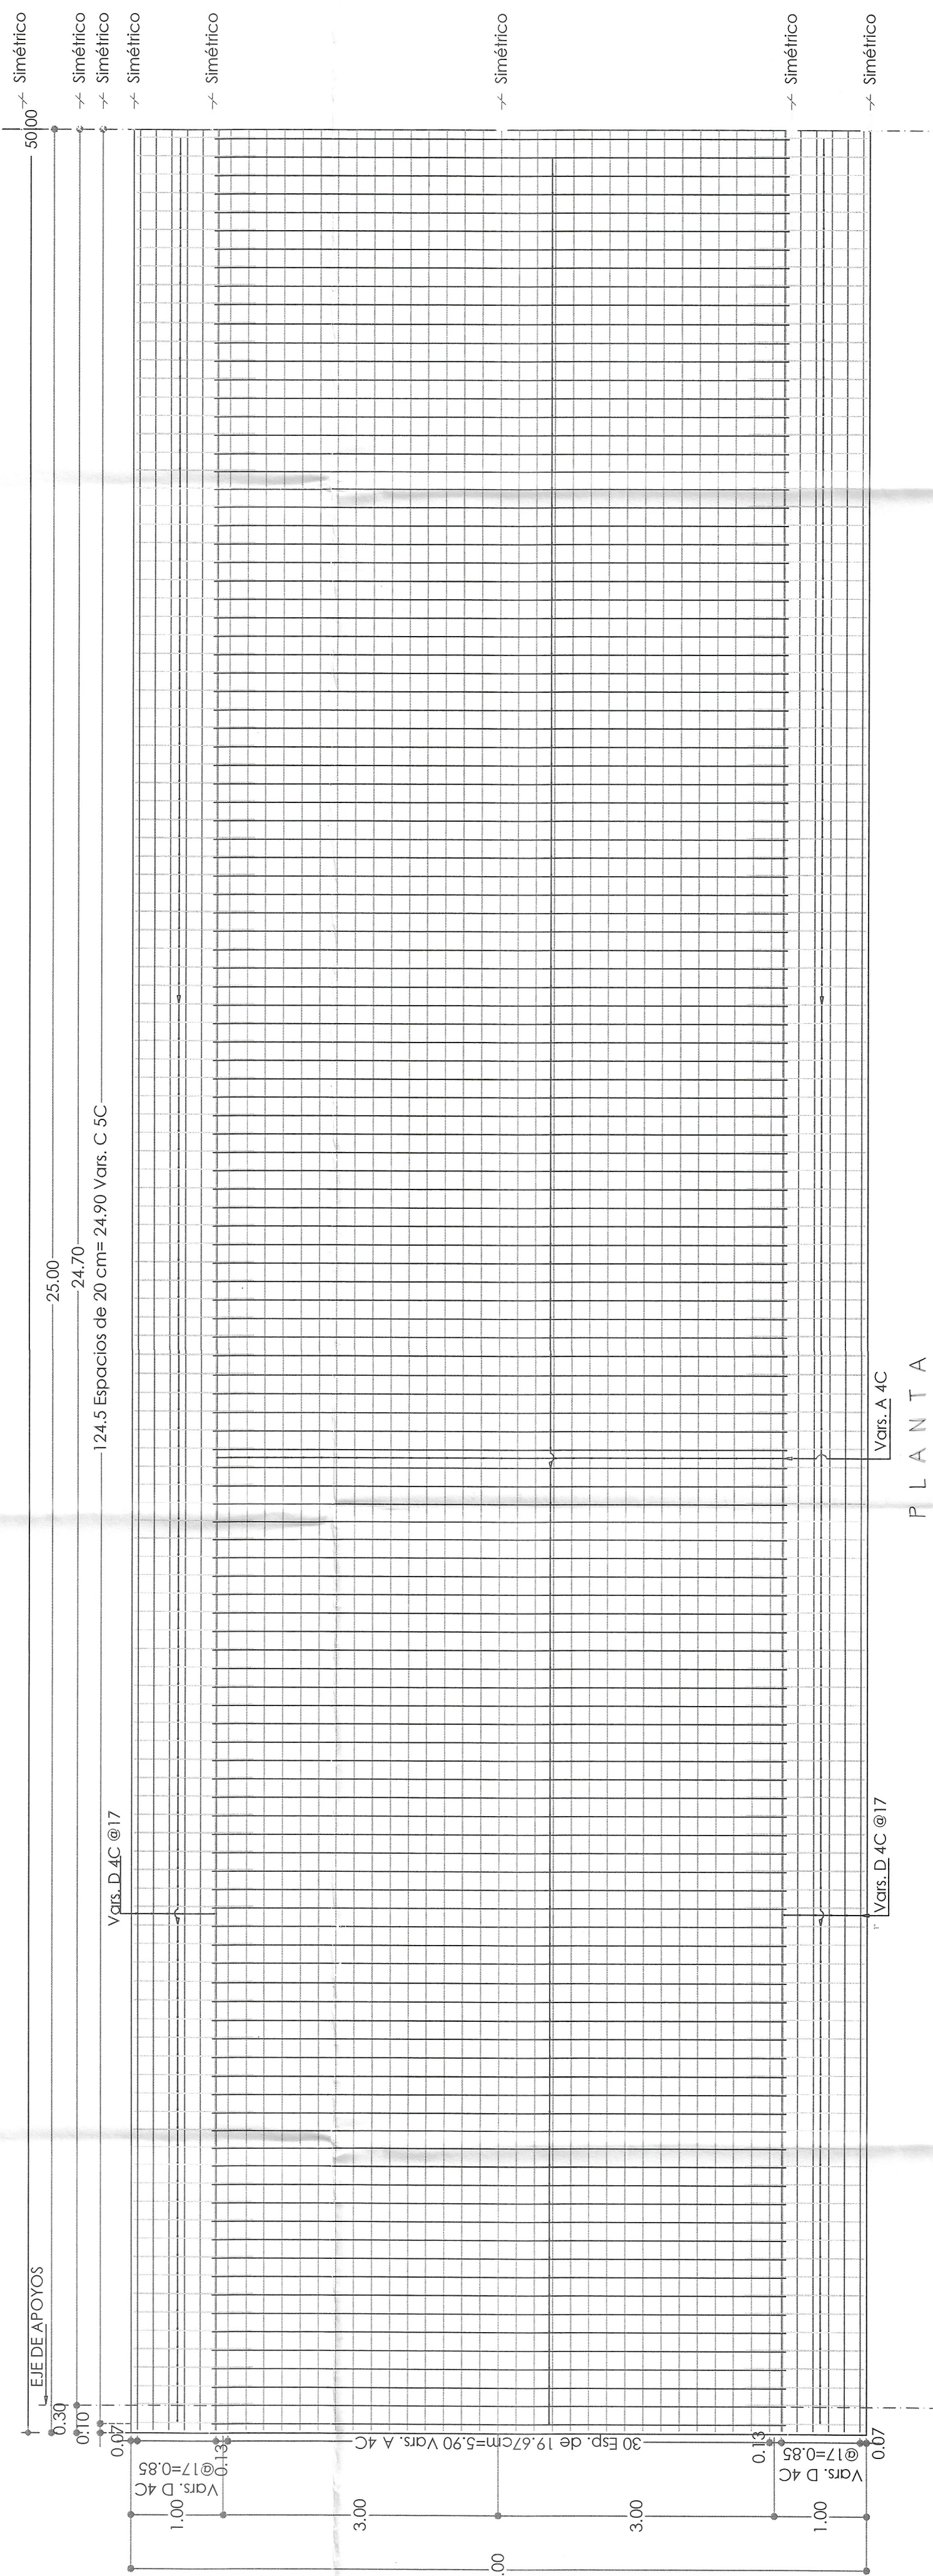

LOSA DE CALLE

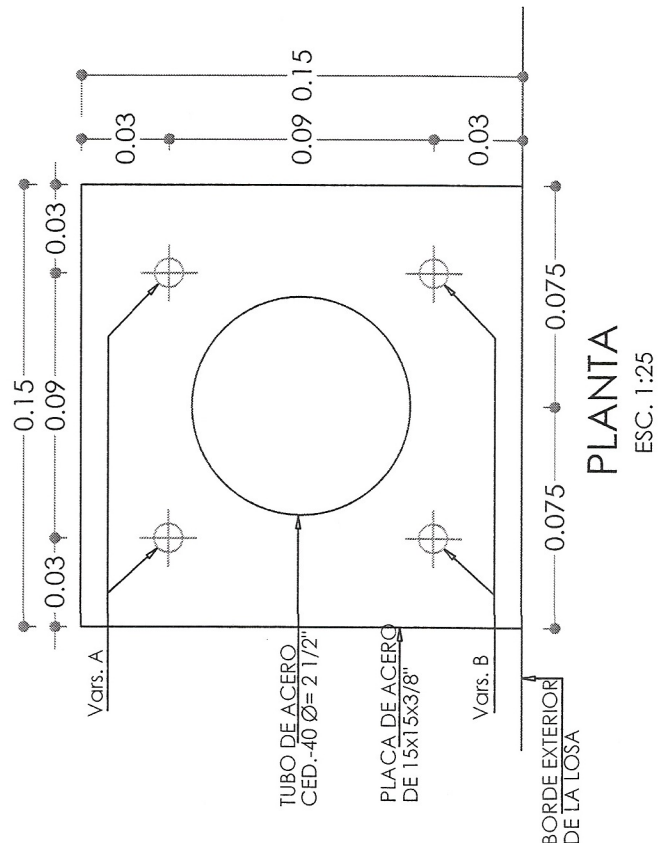

DETALLES DE DRENES

PLANTA. ESC. 1:10

PLANTA. ESC. 1:10

ZOCLO Y TOPES SISMICOS

PLANTA. ESC. 1:20

PLANTA. ESC. 1:20

CANTIDADES DE OBRA

CONCEPTO	CANTIDAD	UNIDAD
Acero de Refuerzo L.E. = 4,000 Kg/Cm2. (En Losa y Banqueta)	11,559.80	Kgs.
Concreto Fc=250 Kg/Cm2. (En Losa y Banqueta)	74.85	M3.
Acero de Refuerzo L.E. = 4,000 Kg/Cm2. (En Corona)	59.10	Kgs.
Concreto Fc=250 Kg/Cm2. (En Corona)	4.16	M3.
Neogor Store 60	25.20	DM3.