



[illegible]

ESPECIFICACIONES

LA ÚLTIMA EDICIÓN DE LAS ESPECIFICACIONES GENERALES DE CONSTRUCCIÓN DE LA S.C.T., SE HAN REFERENCIA EN PARTICULAR A LOS SIGUIENTES CAPÍTULOS:

3.01.02.02	CONCRETO PARA ESTRUCTURAS
3.01.02.02.01	CONCRETO HIDRÁULICO
3.01.02.02.02	CONCRETO REFORZADO
3.01.02.02.03	CONCRETO PREFORZADO

MATERIALES: DEBERÁN SER ACEPTADOS POR LA D.G.C.F. Y CUMPLIRÁN LAS SIGUIENTES ESPECIFICACIONES:

AGREGADOS	SC1 4.01.02.004-B
AGUA PARA CONCRETO	SC1 4.01.02.004-E










 EJE DE CALLE
 GUARNICIONES
 BANQUETAS

[illegible]

H. AYUNTAMIENTO CONSTITUCIONAL DE
LA GRANDEZA, CHIAPAS
2024-2027



AUTORIZO

ING. JOSE ARMANDO DIAZ-PEREZ

ENTE MUNICIPAL CONSTITUCIONAL DE LA CIUDAD DE CHAMPA

NOMBRE DE LA OBRA: **CONSTRUCCION DE PUENTE VEHICULAR**
 MUNICIPIO DE LA GRANDEZA, CHIAPAS
 2024
 "LA NUEVA ERA"
 BICACIÓN: CALLE 4a NORTE ENTRE AV. CENTRAL PONIENTE Y 1a AV. PONIENTE (CABECERA MUNICIPAL)

COLOCACIÓN:	ESCALA:	FECHA:	NÚM. DE PLANO:
METROS	INDICADO:	02/21	02/21
LEVANTÓ:			PROYECTÓ:
ARQ. WILLIAM RENE LOPEZ MAYER			ING. WILLIAM RENE LOPEZ MAYER
DIRECTOR DE OBRAS PÚBLICAS			DIRECTOR DE OBRAS PÚBLICAS

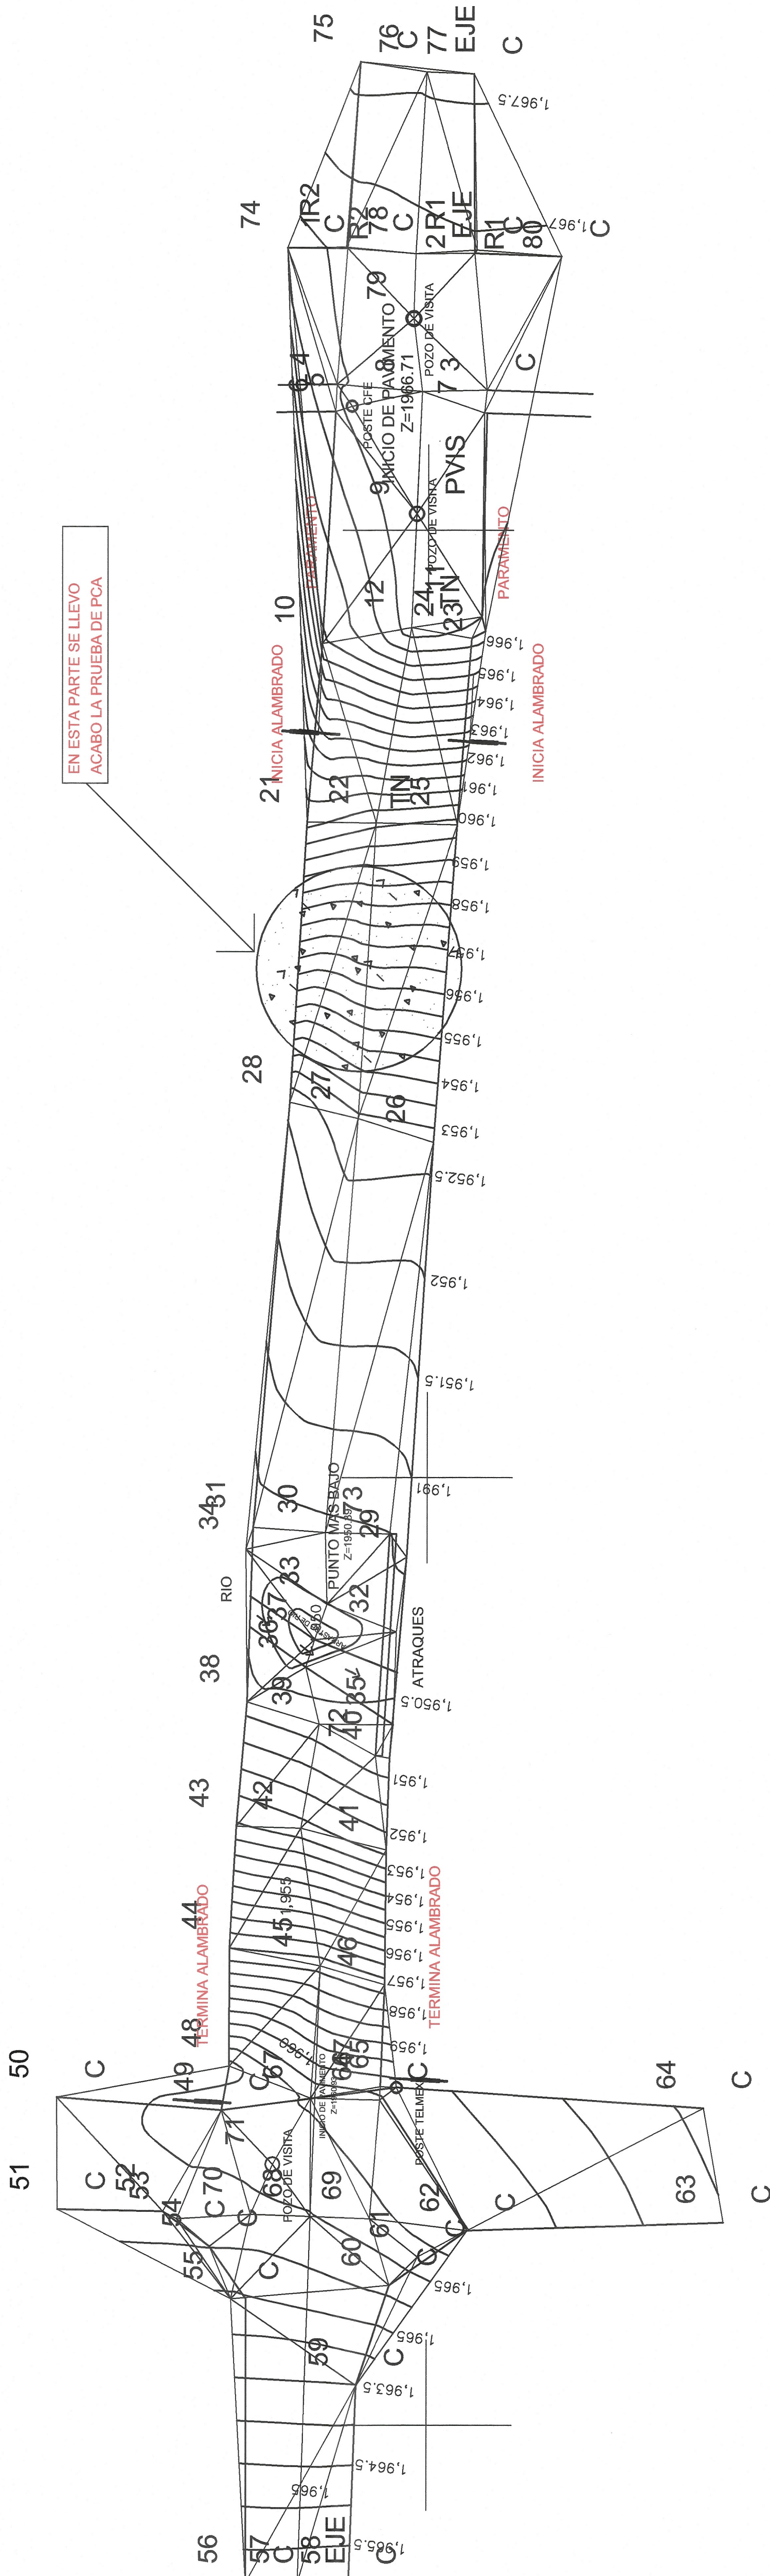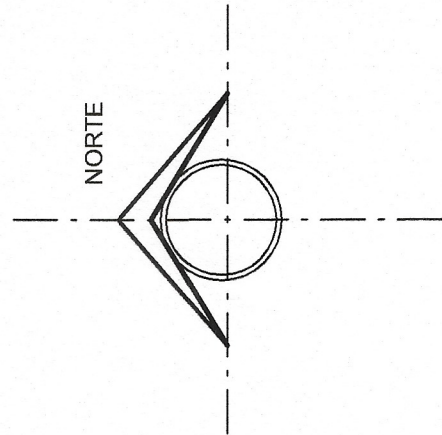

EN ESTA PARTE SE LLEVO
ACABO LA PRUEBA DE PCA

NICIA ALAMBRADO