

Ancho de Calzada = 6,00 m
 Andro de Banqueta = 1,00 m
 Andro Total = 8,00 m
 Círculo = 5,00 m
 Carretera = 55,14 m
 Carretera de Tropa = 0,18 m
 Pared de Trocha = 95 cm
 Carra Vehicular = 95 cm
 Carra Vehicular = 2,00 m
 No. de Carriles = 2
 Parapeto Tipo = T-3,4.1
 Alineamiento horizontal = En langoste
 Alineamiento vertical = En tangente
 Esivaje = 0 grados

[illegible]

ESPECIFICACIONES :


LA ULTIMA EDICIÓN DE LAS ESPECIFICACIONES GENERALES DE CONSTRUCCIÓN DE LA S.C.T. -SE HARÁ REFERENCIA EN PARTICULAR A LAS SIGUIENTES CAPÍTULOS :

3.01.02.022 EXCAVACIONES PARA ESTRUCTURAS

3.01.02.023 RELLENOS

CONCRETO :
SE USARA CONCRETO DE $f_c=250\text{Kg/cm}^2$, CUYA COMPACTAD NO SERA MENOR
DE 0,80 CON REVENIMENTO DE 5 A 10 cm. Y AGREGADO GRUESO CON TA
MAYOR DE 10 mm. EL AGREGADO FINO DE 0,075 A 4,75 mm. DEBE
MÁXIMO DE 2,5 cm. SE VIBRARA AL COLOCARLO. EN CASO DE QUE EL
CONTRATISTA REQUIERA USAR ADITIVOS PARA EL CONCRETO DEBERA
JUSTIFICAR OPORTUNAMENTE LA CANTIDAD Y DOSIFICACION DE ESTOS
PRODUCTOS, PRESENTANDO AL RESIDENTE PRUEBAS SATISFATORIAS
EMPLEO CON LOS AGREGADOS Y EL CEMENTO QUE SE VAN A EMPLEAR

CROQUIS DE LOCALIZACION

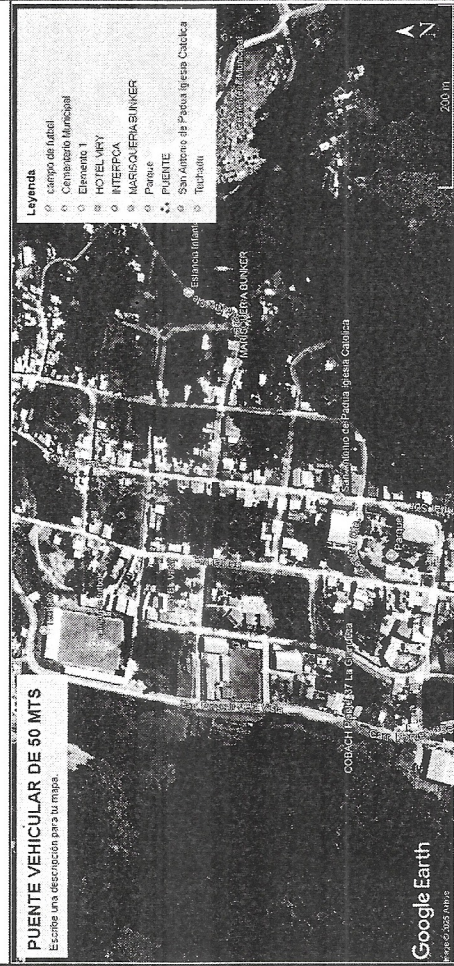

COORDENADAS GEOGRÁFICAS
LATITUD: 15.511615°
LONGITUD: -92.222180°



H. AYUNTAMIENTO CONSTITUCIONAL DE
LA GRANDEZA, CHIAPAS




CONSTRUCCION DE PUENTE VEHICULAR "LA NUEVA ERA"
MUNICIPIO DE LA GRANDEZA, CHIAPAS

PLANTA Y CORTE EN PERFIL

ESTADOS UNIDOS MEXICANOS
1968
ABRIL DE 2026
04

PROYECTO:
DR. WILLIAM RENE LOPEZ MEJIA
 DIRECTOR DE OBRAS PUBLICAS

CHHAPAS
2024-2027

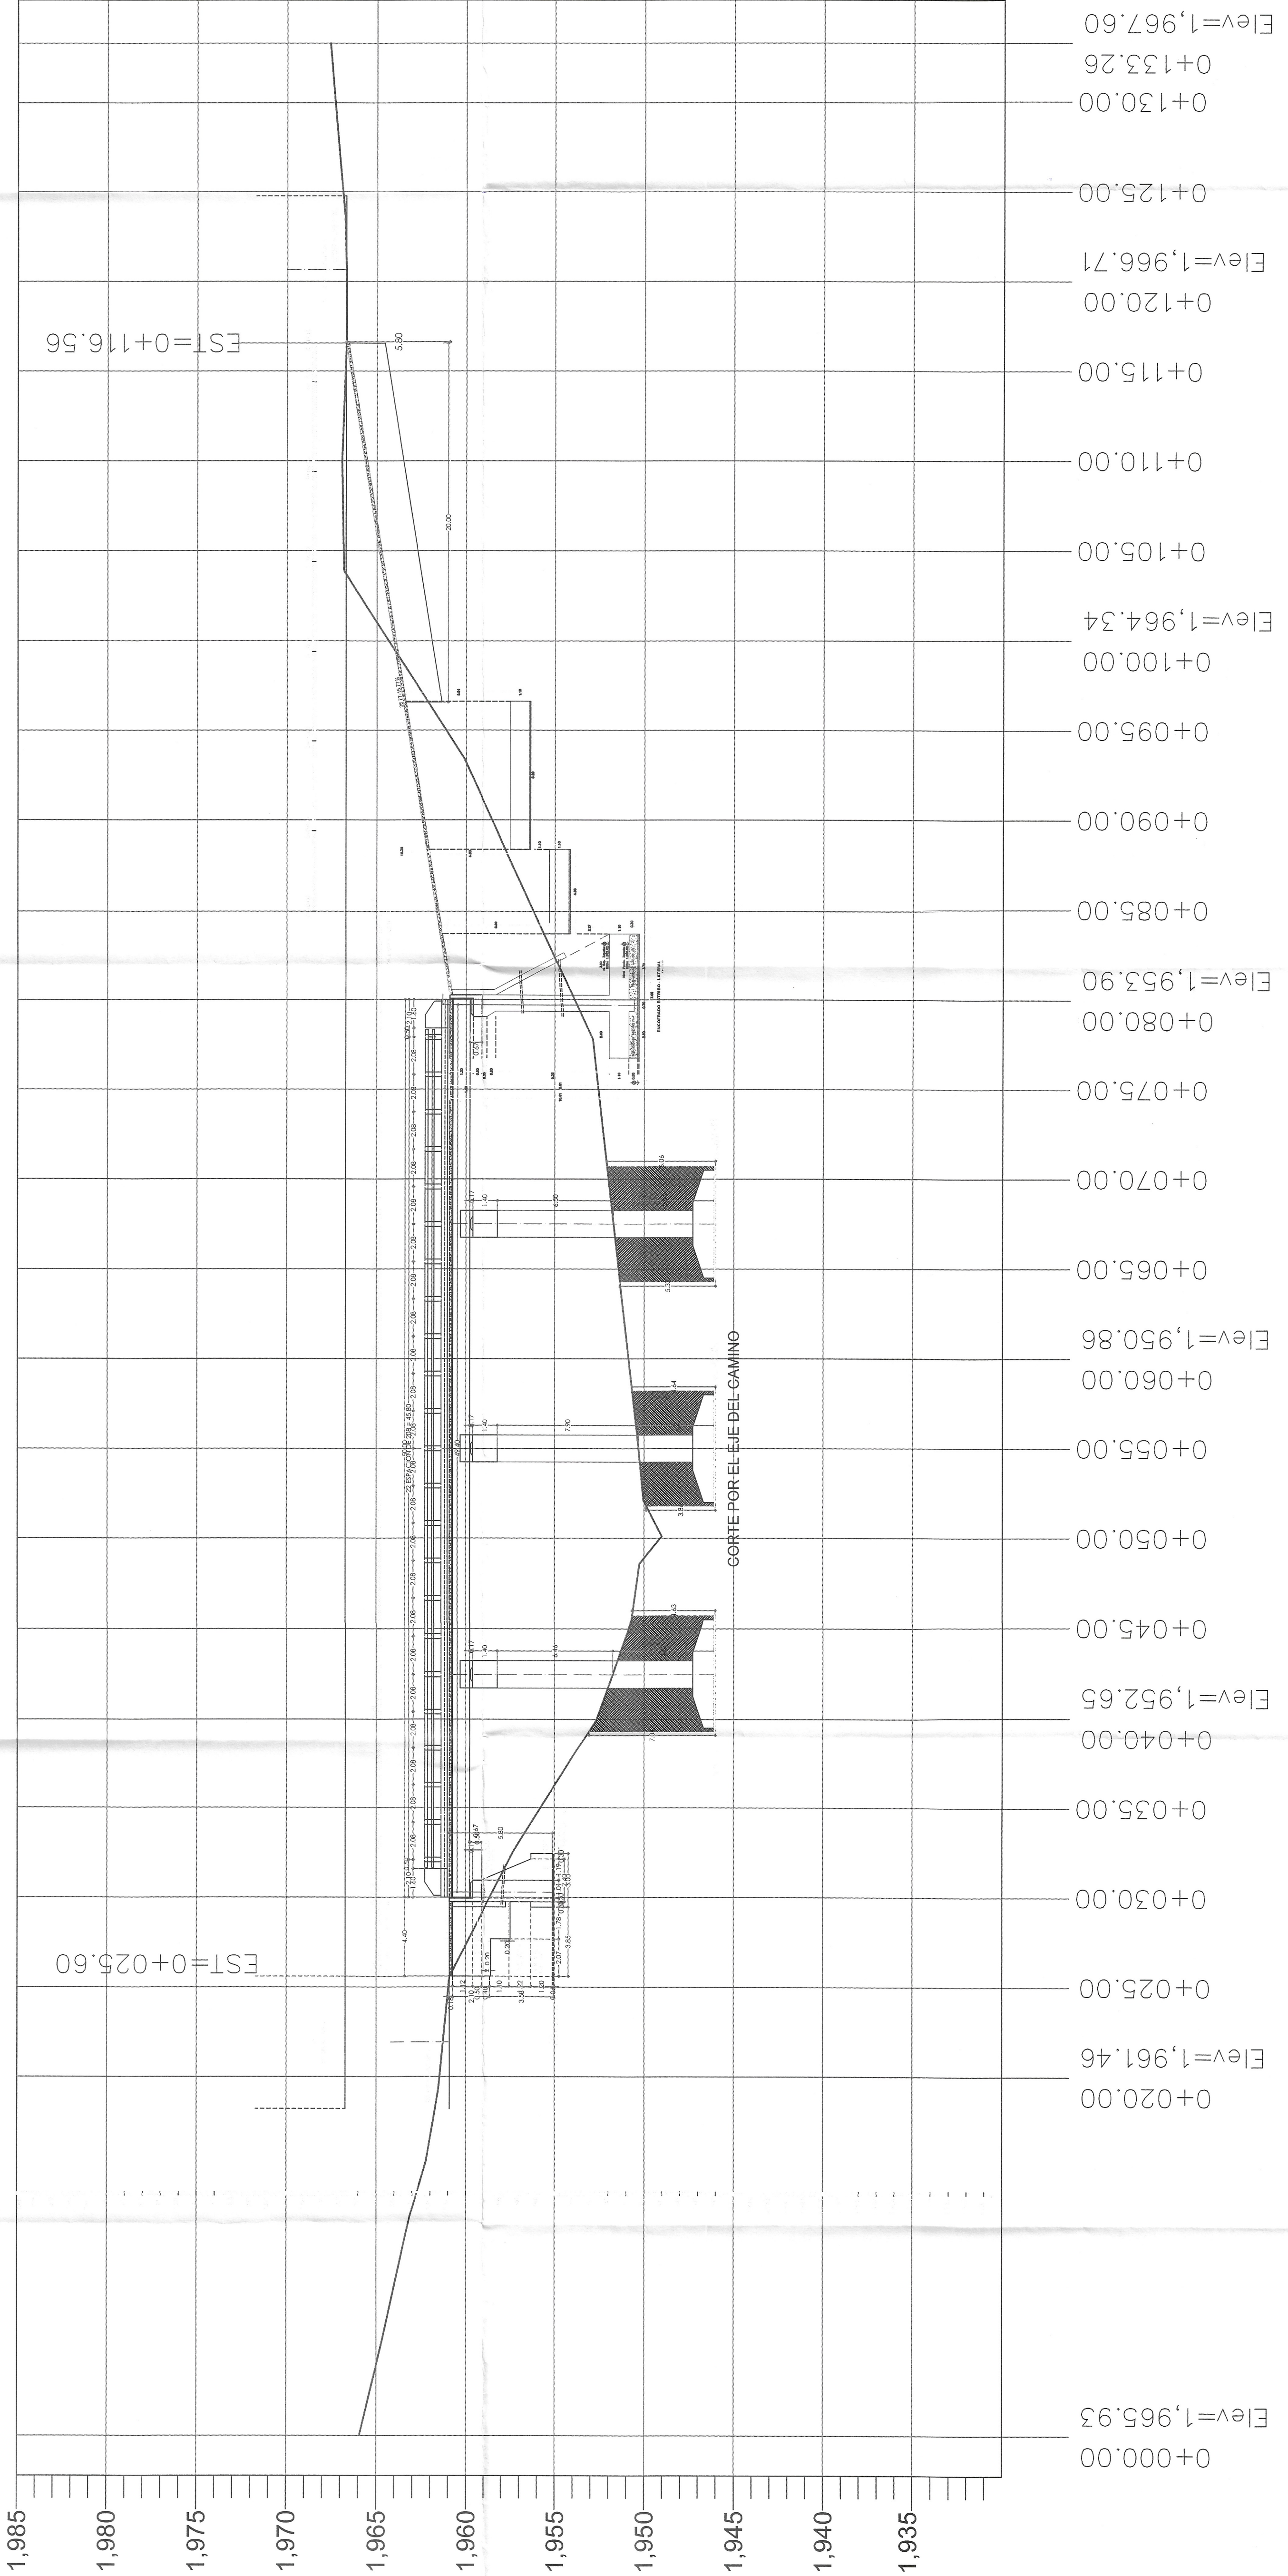

ESCALA HORIZONTAL 1 : 1000
ESCALA VERTICAL 1 : 1000