



DATOS DE PROYECTO DEL PUENTE

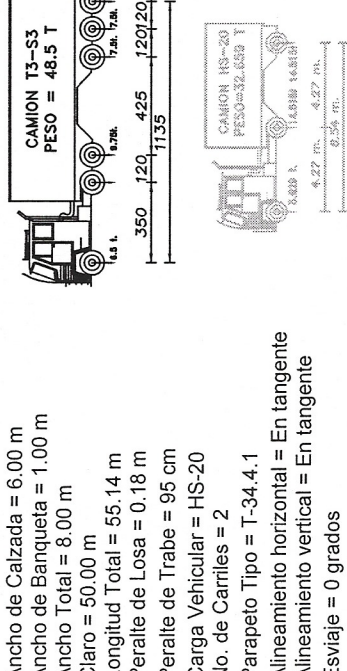


SECCIÓN TIPO DEL PUENTE

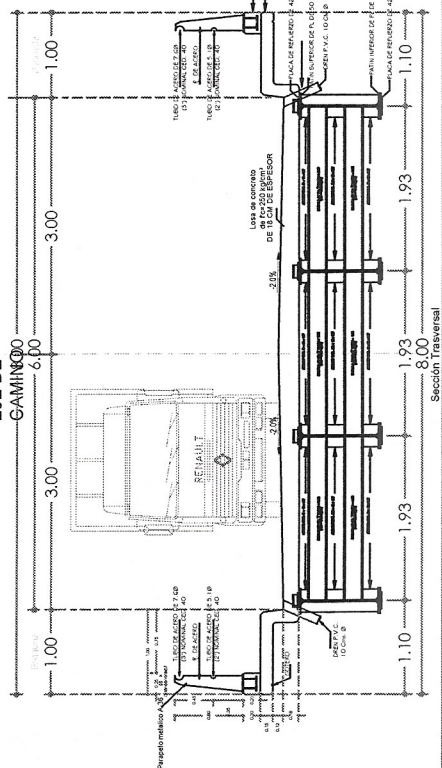

NOTAS:

ESPECIFICACIONES :
LA ÚLTIMA EDICIÓN DE LAS ESPECIFICACIONES GENERALES DE CONSTRUCCIÓN DE LA S.C.T. SE HARÁ REFERENCIA EN PARTICULAR A LOS SIGUIENTES TÍTULOS:
3.01.02.022 EXCAVACIONES PARA ESTRUCTURAS
3.01.02.023 RELLENOS
3.01.02.024 ACEROS PARA CONCRETO REFORZADO
3.01.02.027 ACERO PARA CONCRETO HIDRÁULICO
3.01.02.028 ESTRUCTURAS DE CONCRETO REFORZADO
3.01.02.029 ESTRUCTURAS DE CONCRETO REFORZADO
MATERIALES: LOS MATERIALES ACEPTADOS POR LA D.G.C.F. Y CUMPLIRÁN LAS SIGUIENTES ESPECIFICACIONES:
CEMENTO SCT 4.01.02.004-B
AGUA PARA CONCRETO SCT 4.01.02.004-B
ACERO PARA CONCRETO SCT 4.01.02.004-B
ALARGAMIENTO MEDIO DE 20cm DE 1% COMO MÍNIMO.
CONCRETO:
SE USARÁ CONCRETO DE 1/2-250kg/cm2, CUYA COMPACTAD NO SERÁ MENOR DE 0.80 CON REVENIMIENTO DE 8 A 10 cm. Y AGREGADO GRUESO CON TAMAÑO MÁXIMO DE 25 mm. EL CONCRETO DEBE SER ENTREGADO EN EL LUGAR DE EMPLEO CON LOS AGREGADOS Y EL CEMENTO QUE SE VAYAN A EMPLEAR.
ACERO DE REFORZO:
SE TENDRÁ ESPECIAL CUIDADO EN LA LIMPIEZA DE LAS VARILLAS PARA EVITAR QUE TENGAN OXIDO SUETO ANTES DE DEPOSITAR EL CONCRETO. LOS ACEROS DEBE SER ENTREGADOS EN EL LUGAR DE EMPLEO CON EL TIPO DE EMPALME INDICADO EN EL DISEÑO. DEBENDRO TENER LA AUTORIZACIÓN DE ESTA DIRECCIÓN PARA USAR OTRO TIPO DE EMPALME. LOS EMPALMES NO INDICADOS EN ESTE PLANO SE HARÁN CUATRO ENDOZOS, SIN EXCEDER EL 50% DEL REFORZO. EL EMPALME DEBE SER HECHO EN UN LUGAR QUE SE EMPALME MAS DEL 50% DEL REFORZO. SE AUMENTARÁN EN UN 25% LAS LONGITUDES DE TRASLAPE.


CROQUIS DE LOCALIZACION

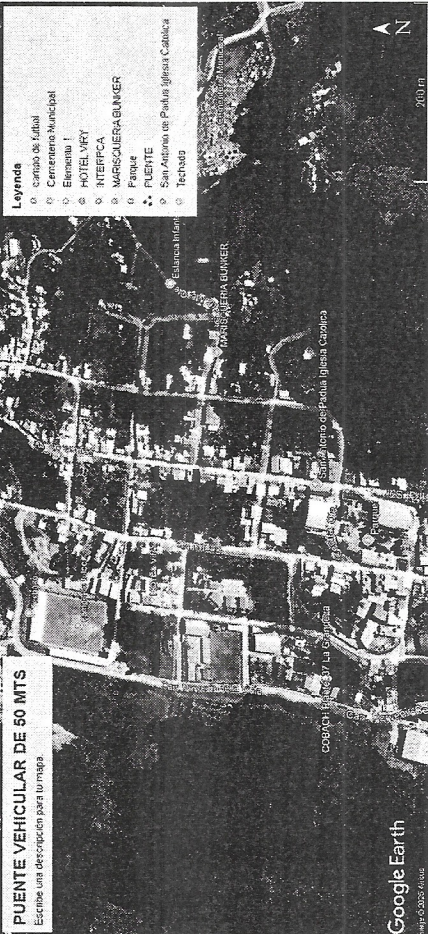


COORDENADAS GEOGRÁFICAS

LA GRANDEZA
H. AYUNTAMIENTO CONSTITUCIONAL DE LA GRANDEZA, CHIAPAS
2024-2027


NOMBRE DE LA OBRA:		PRESIDENTE MUNICIPAL: JOSÉ ARMANDO DIAZ TREJO	
NOMBRE DEL LONG:		SECCIONES TRANSVERSALES	
ACOTACIÓN:		FECHA: ABRIL DE 2026	
METROS:		SEÑALADA: 08/21	
LEVANTO: ARQ. WILLIAM RENE LOPEZ MEJIA		PROYECTO: DIRECTOR DE OBRAS PUBLICAS	
ARQ. WILLIAM RENE LOPEZ MEJIA		DIRECTOR DE OBRAS PUBLICAS	

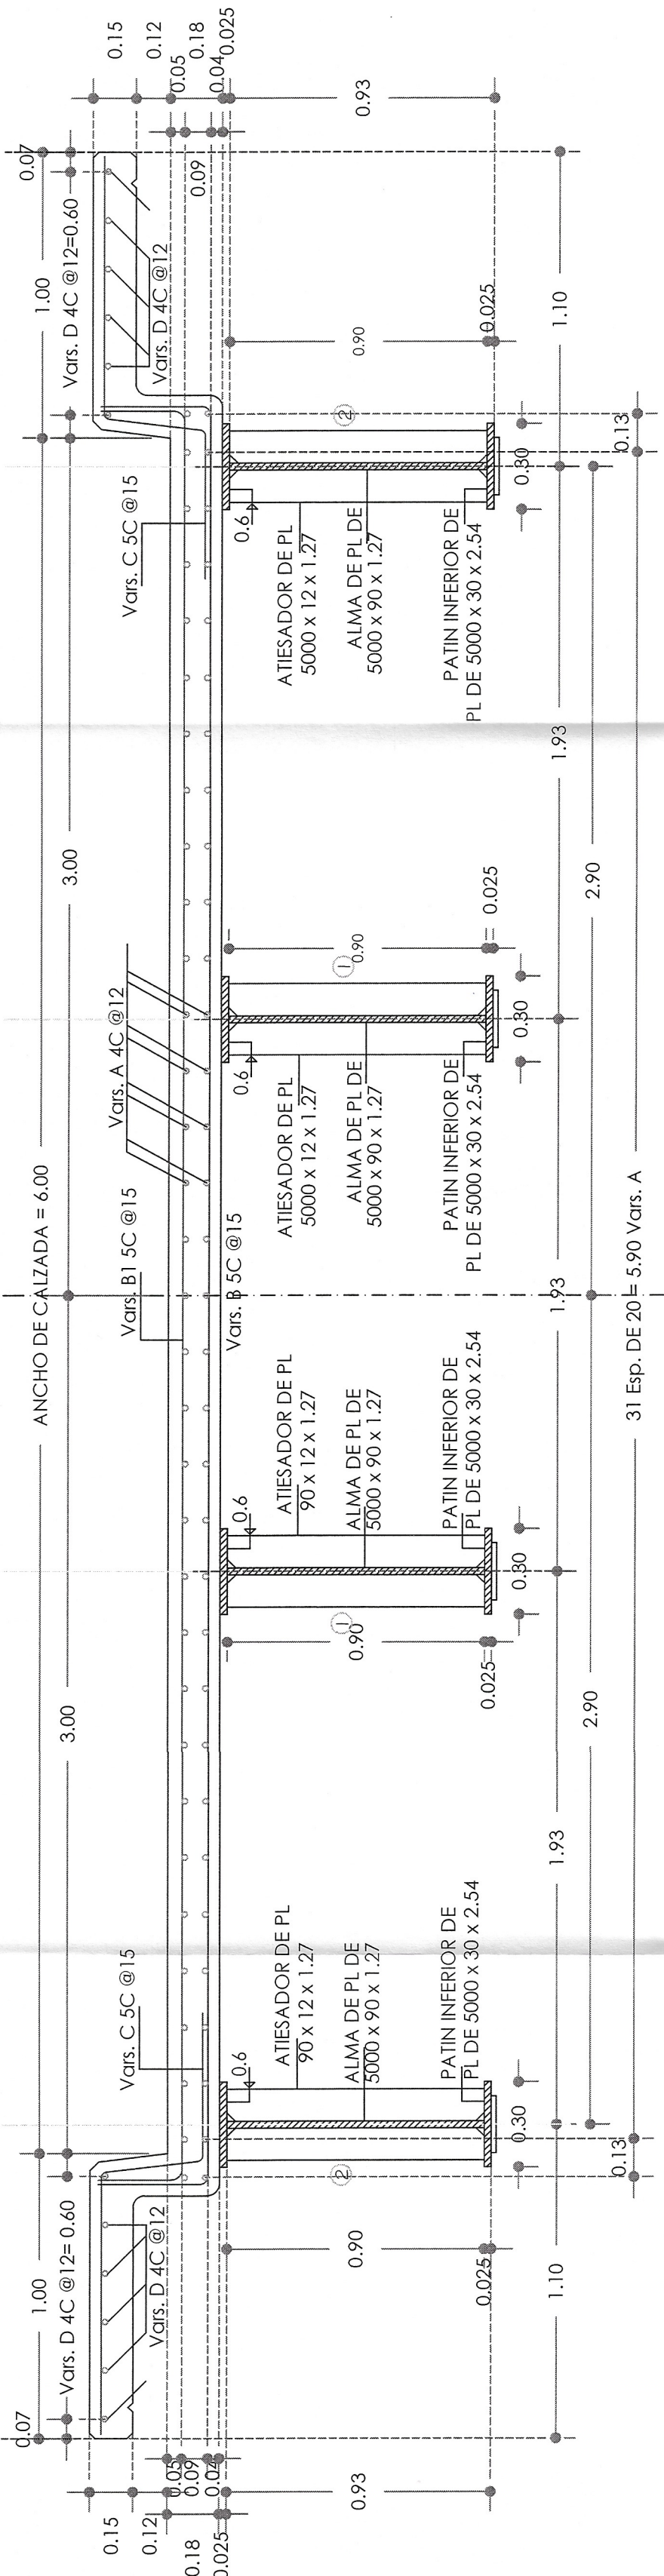

SECCION TRANSVERSAL
DIAGRAMA. ESC. 1:20

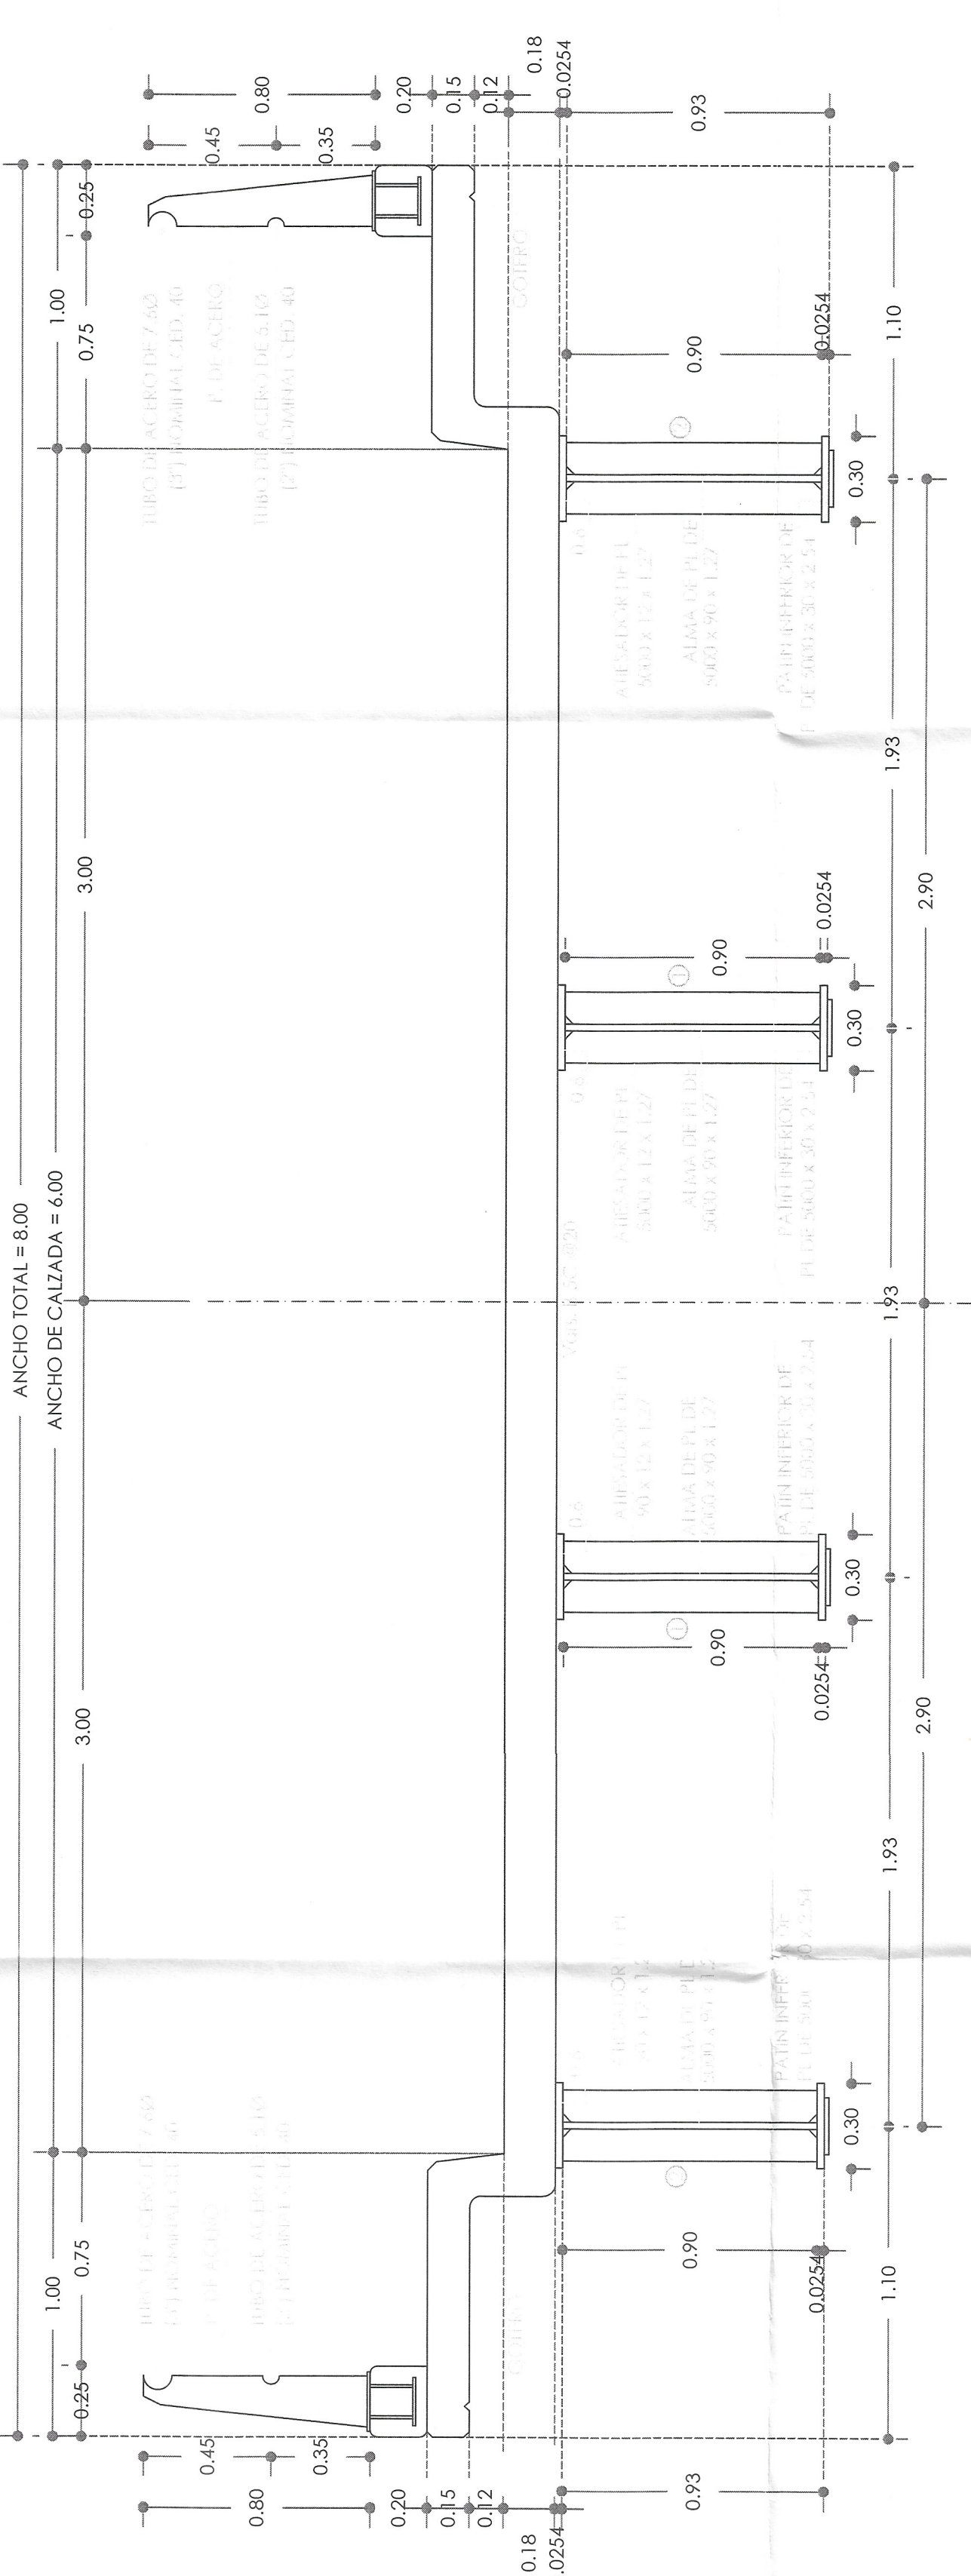

SECCION TRANSVERSAL
DIAGRAMA. ESC. 1:20

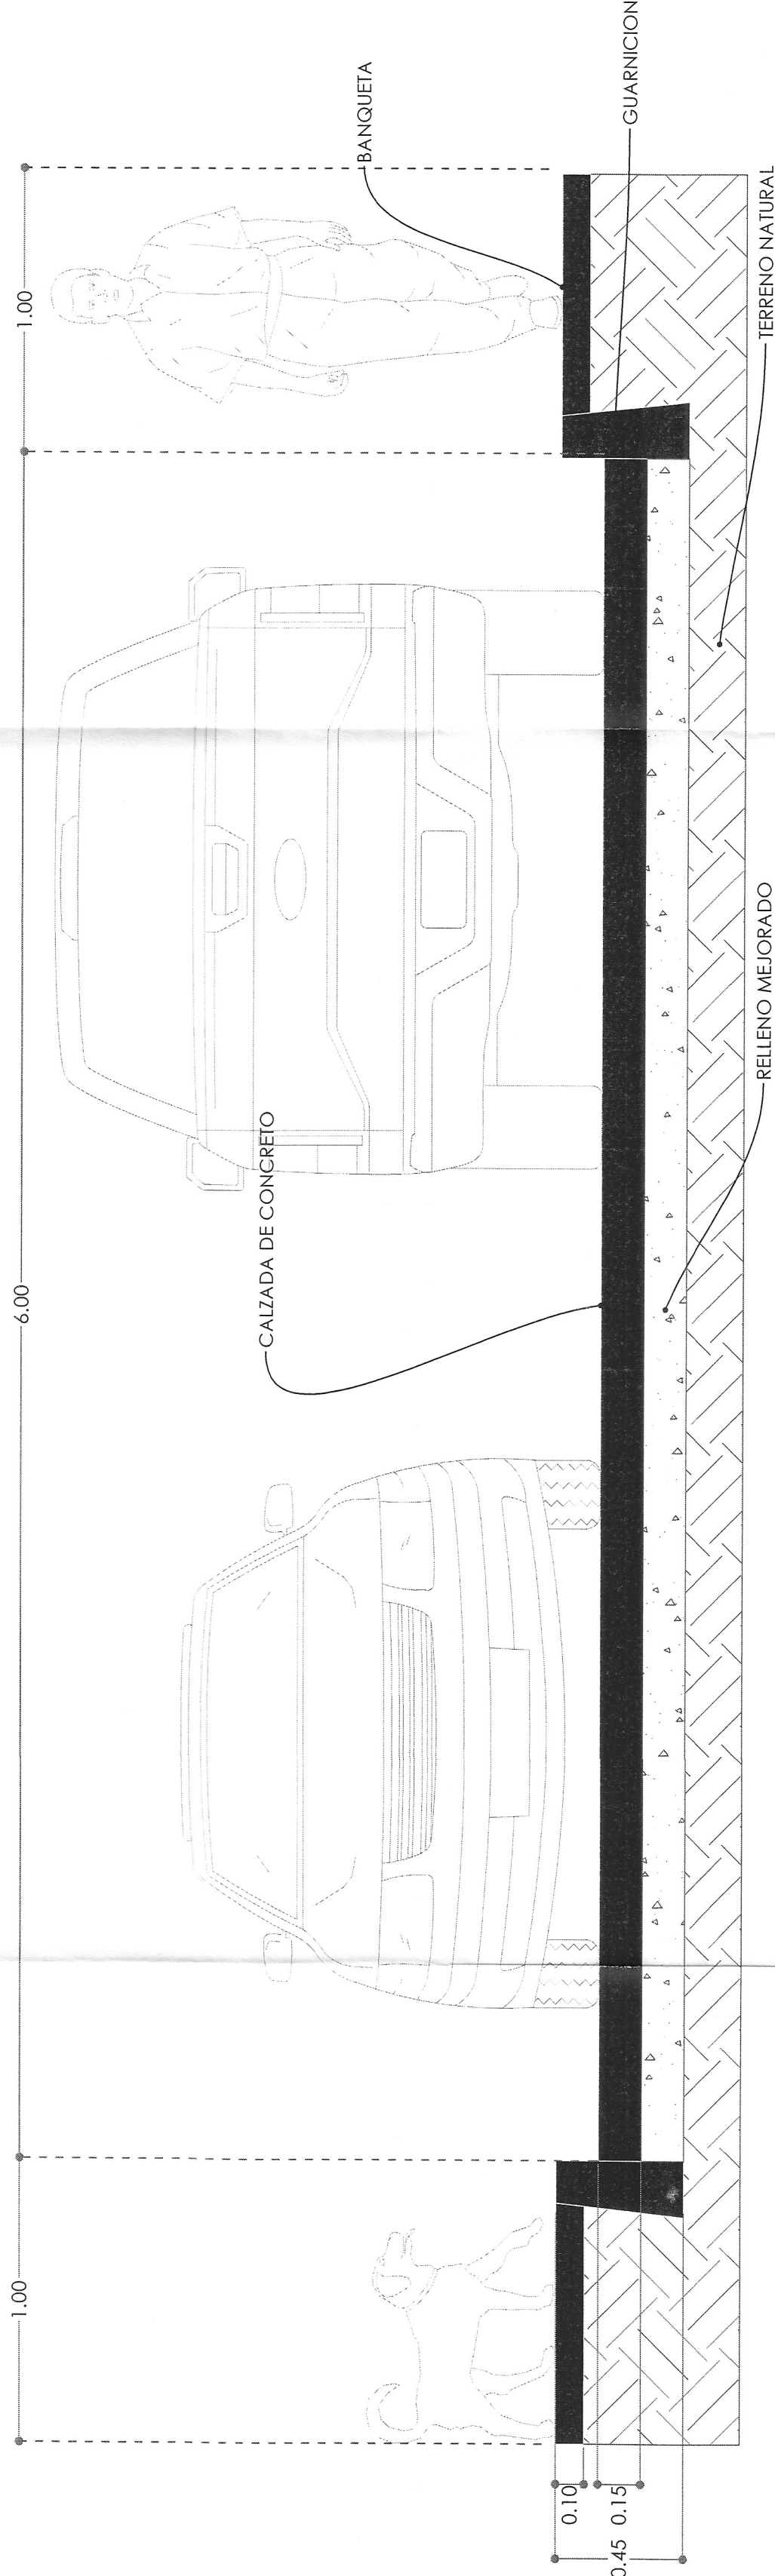

SECCION TRANSVERSAL
CALZADA VEHICULAR S/E.