
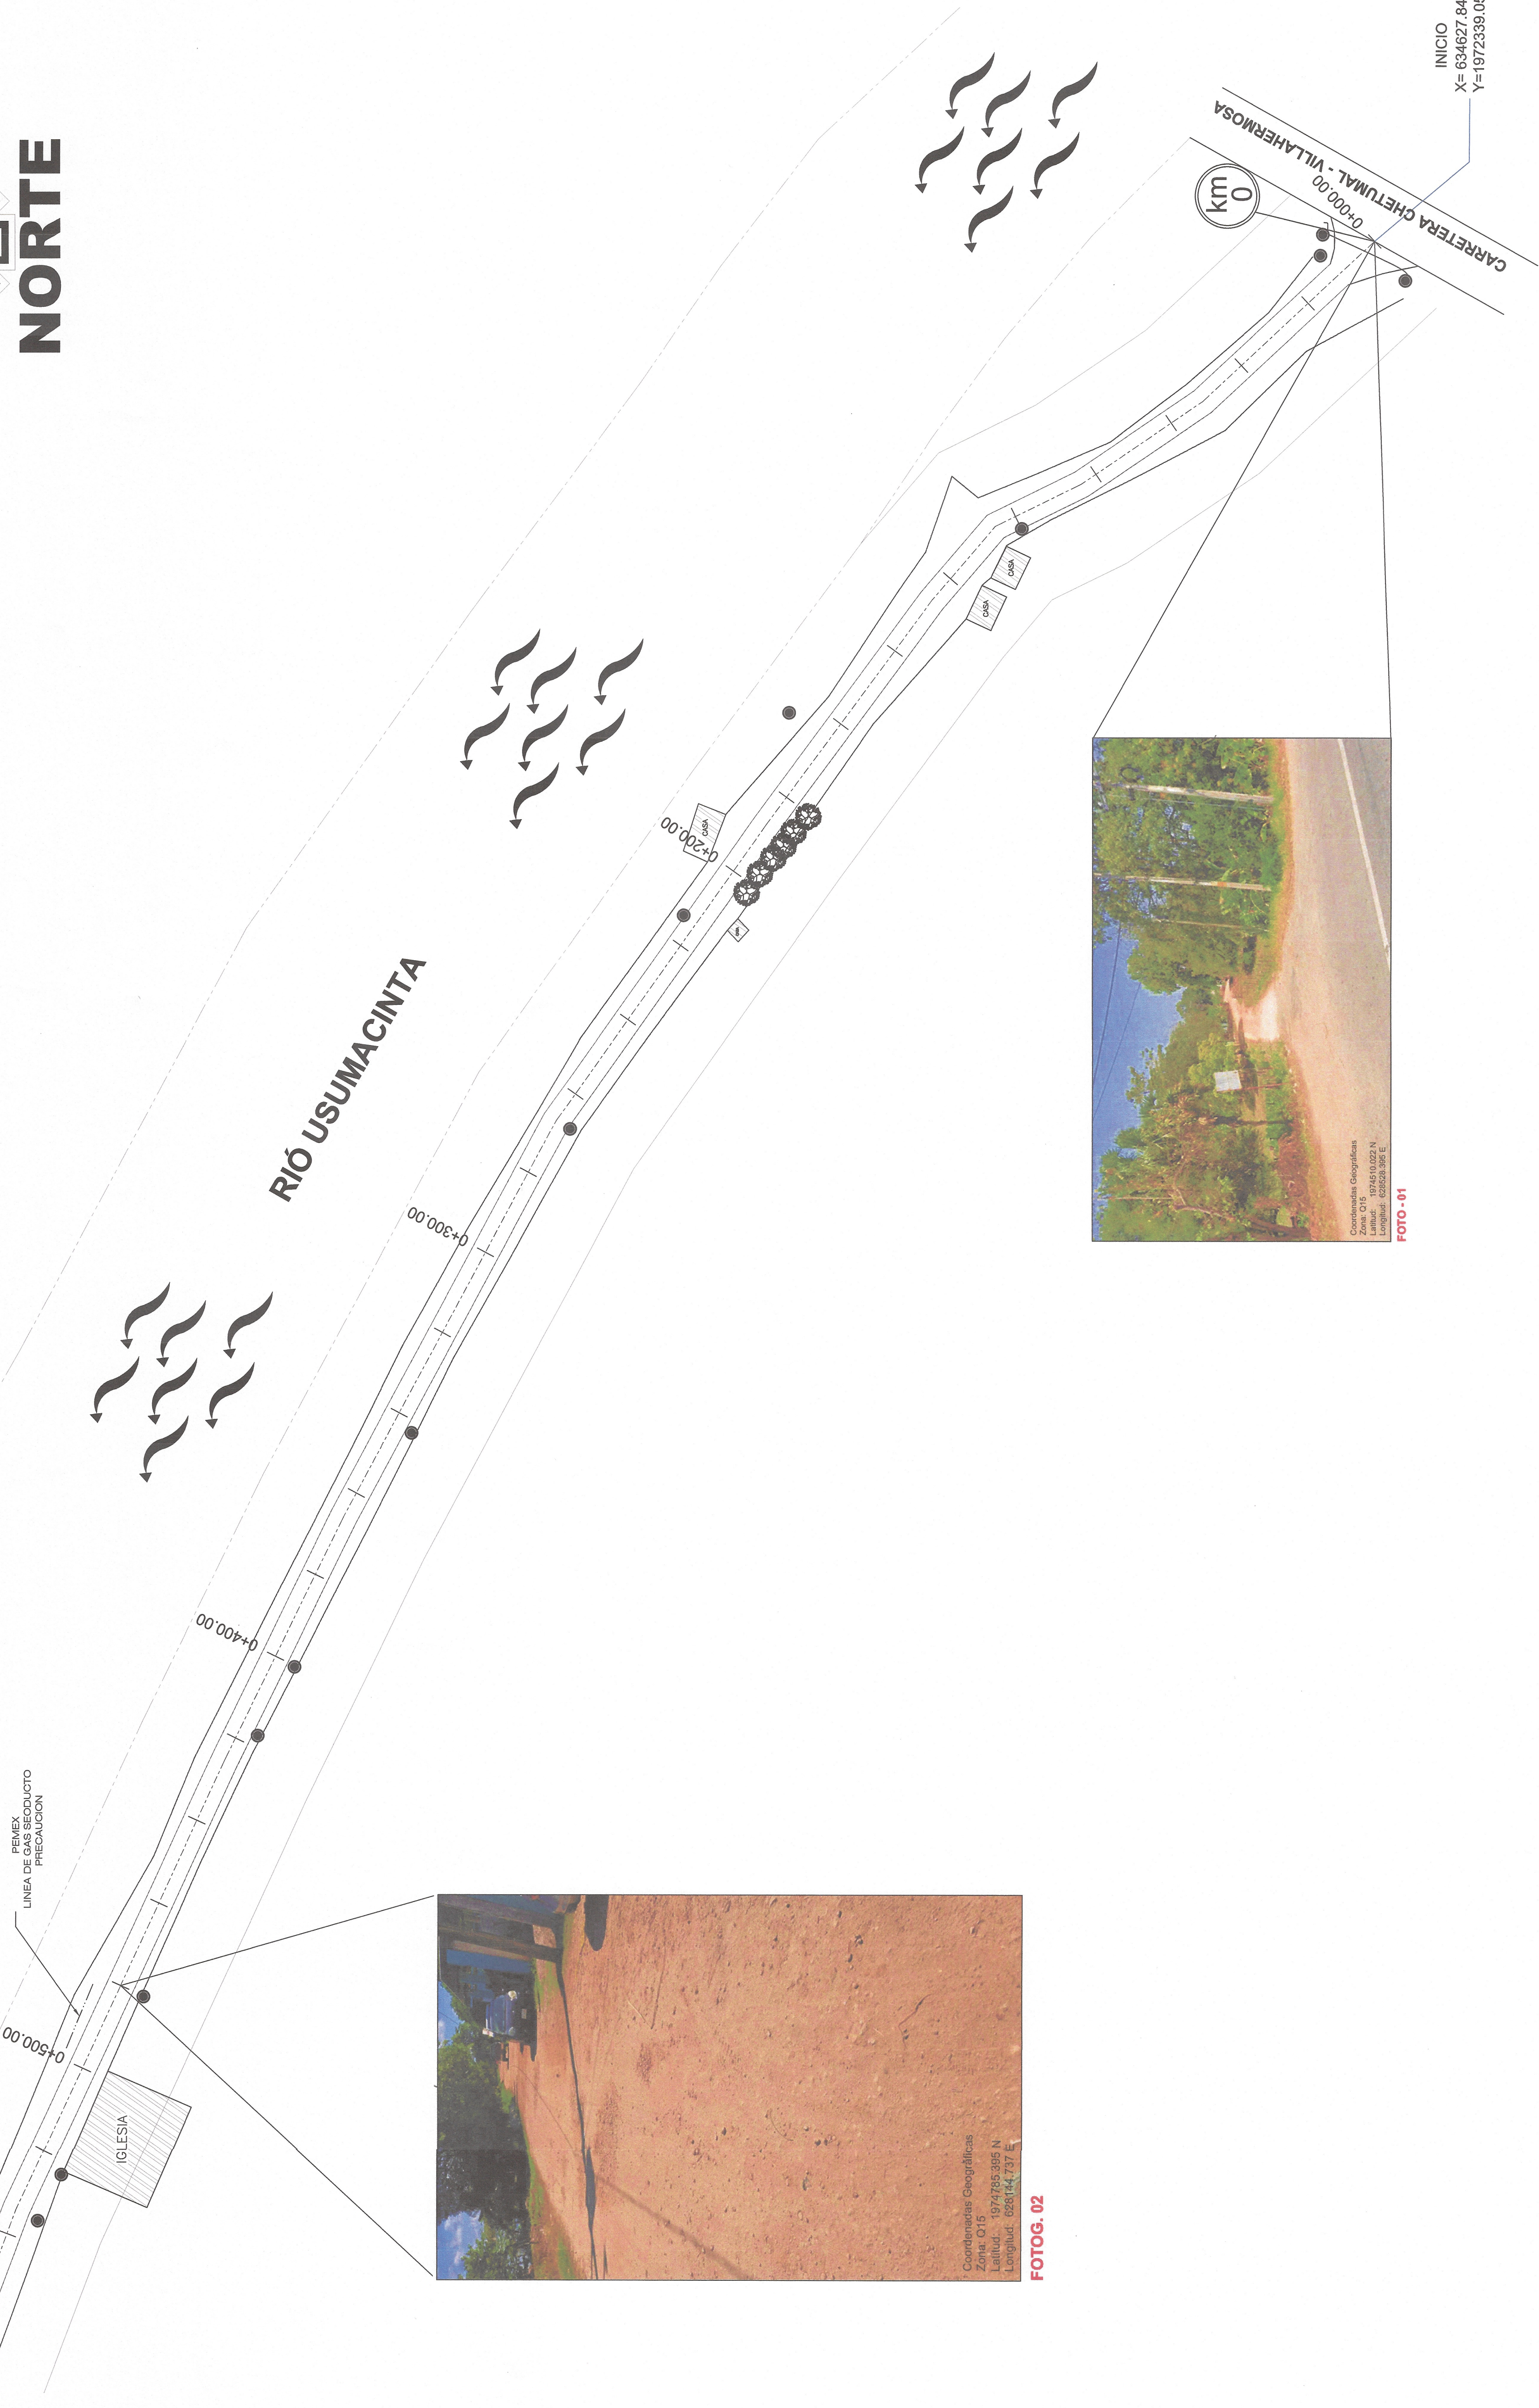


PLANTA DE ESTADO ACTUAL

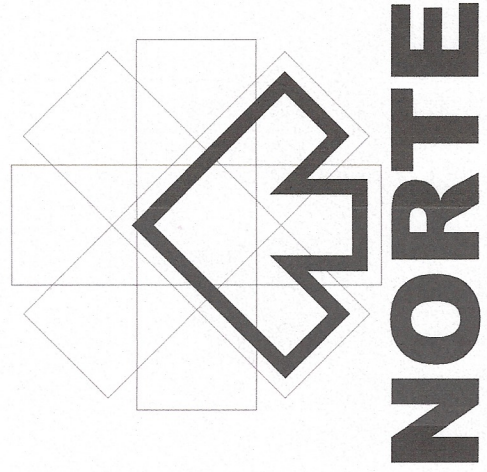

Coordenadas Geográficas
Zona: Q15
Latitud: 19.74785 395 N
Longitud: 88.8144 737 E

FOTO. 02

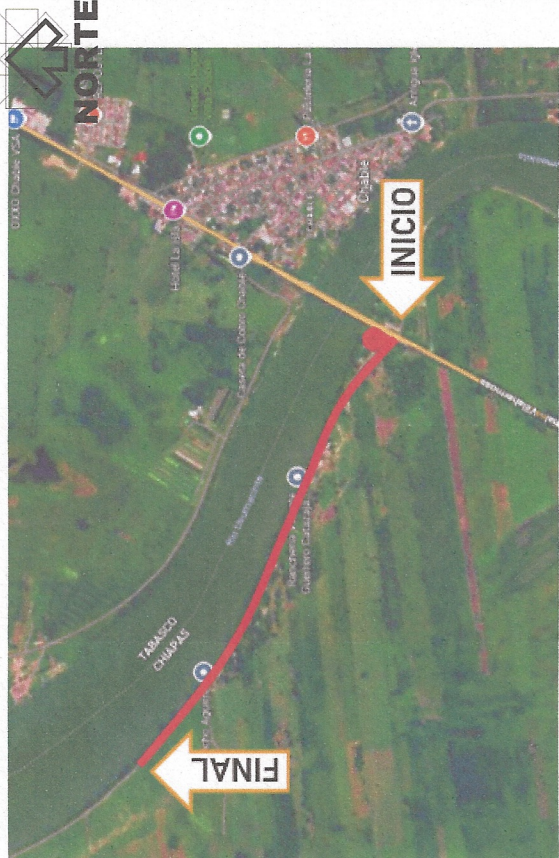


FOTO. 01

INICIO
X= 634627.840
Y= 1972339.054




CROQUIS DE LOCALIZACIÓN



DATOS DE PROYECTO

GEOMETRÍA	
Variable	Variable
Ancho de Calzada	2.50 x
PAVIMENTO	
Tipo de Pavimento	
Concreto lico, F'C=250 kg/cm2	
Espesor de Concreto lico	
15 cm	
Espesor de Base lico	
20 cm	
Espesor de Sub Base lico	
20 cm	
Confinamiento	
Quantificación de concreto	
de 15000 m3 en	

SIMBOLOGÍA

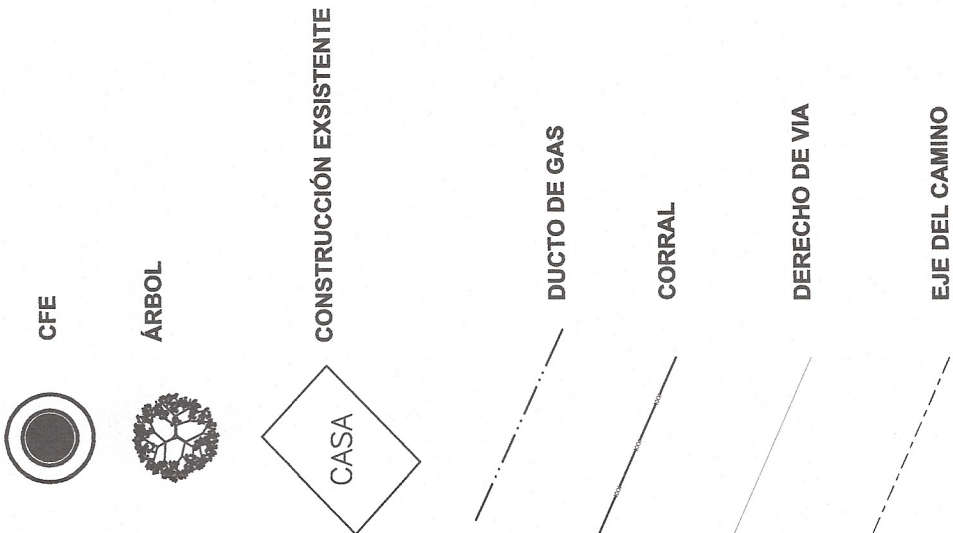

DE ACUERDO AL REGLAMENTO DE LA LEY DE OBRAS PÚBLICAS DEL ESTADO DE CHIAPAS PUBLICADO EN EL DIARIO OFICIAL DEL GOBIERNO DEL ESTADO DE CHIAPAS, EN LA CIUDAD DE Tuxtla Gutiérrez, Chiapas, a 15 de mayo de 2024, se emite el presente decreto por el cual se declara de interés público la obra de pavimentación de la calle de acceso a la localidad de Vicente Guerrero E.C. (Chetumal Villahermosa) del km. 0+000 al km. 1+000 Municipio de Catazajá (construcción).

ESTADO DE CHIAPAS
SECRETARÍA DE INFRAESTRUCTURA
DIRECCIÓN DE PROYECTOS
VALUADOR
MAYORADO
GABRIEL GARCÍA
2024-2027
VILLAHERMOSA, CHIAPAS

SECRETARÍA DE INFRAESTRUCTURA
MTX. ANTONIO GÓMEZ ZUÁRTEZ
AND. MARCO ANTONIO CONSTANZINO VERA
AND. VICENTE ANTONIO GONZÁLEZ GERMÁN
AND. VICENTE ANTONIO GONZÁLEZ GERMÁN
Jefe del Departamento de Obras Públicas e Infraestructura

SECRETARÍA DE INFRAESTRUCTURA
VICENTE GUERRERO E.C. (CHETUMAL VILLAHERMOSA) DEL KM. 0+000 AL KM. 1+000 MUNICIPIO DE CATAZAJÁ (CONSTRUCCIÓN)
MAYORADO
VICENTE GUERRERO
CATAZAJÁ, CHIAPAS
Jefe del Departamento de Obras Públicas e Infraestructura

PLANO DE ESTADO ACTUAL
PAV1

JULIO 2026
ESCALA
1:750
METROS