



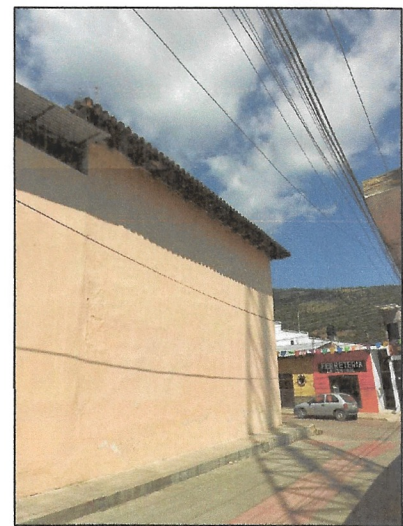

PLANTA DE TECHOS

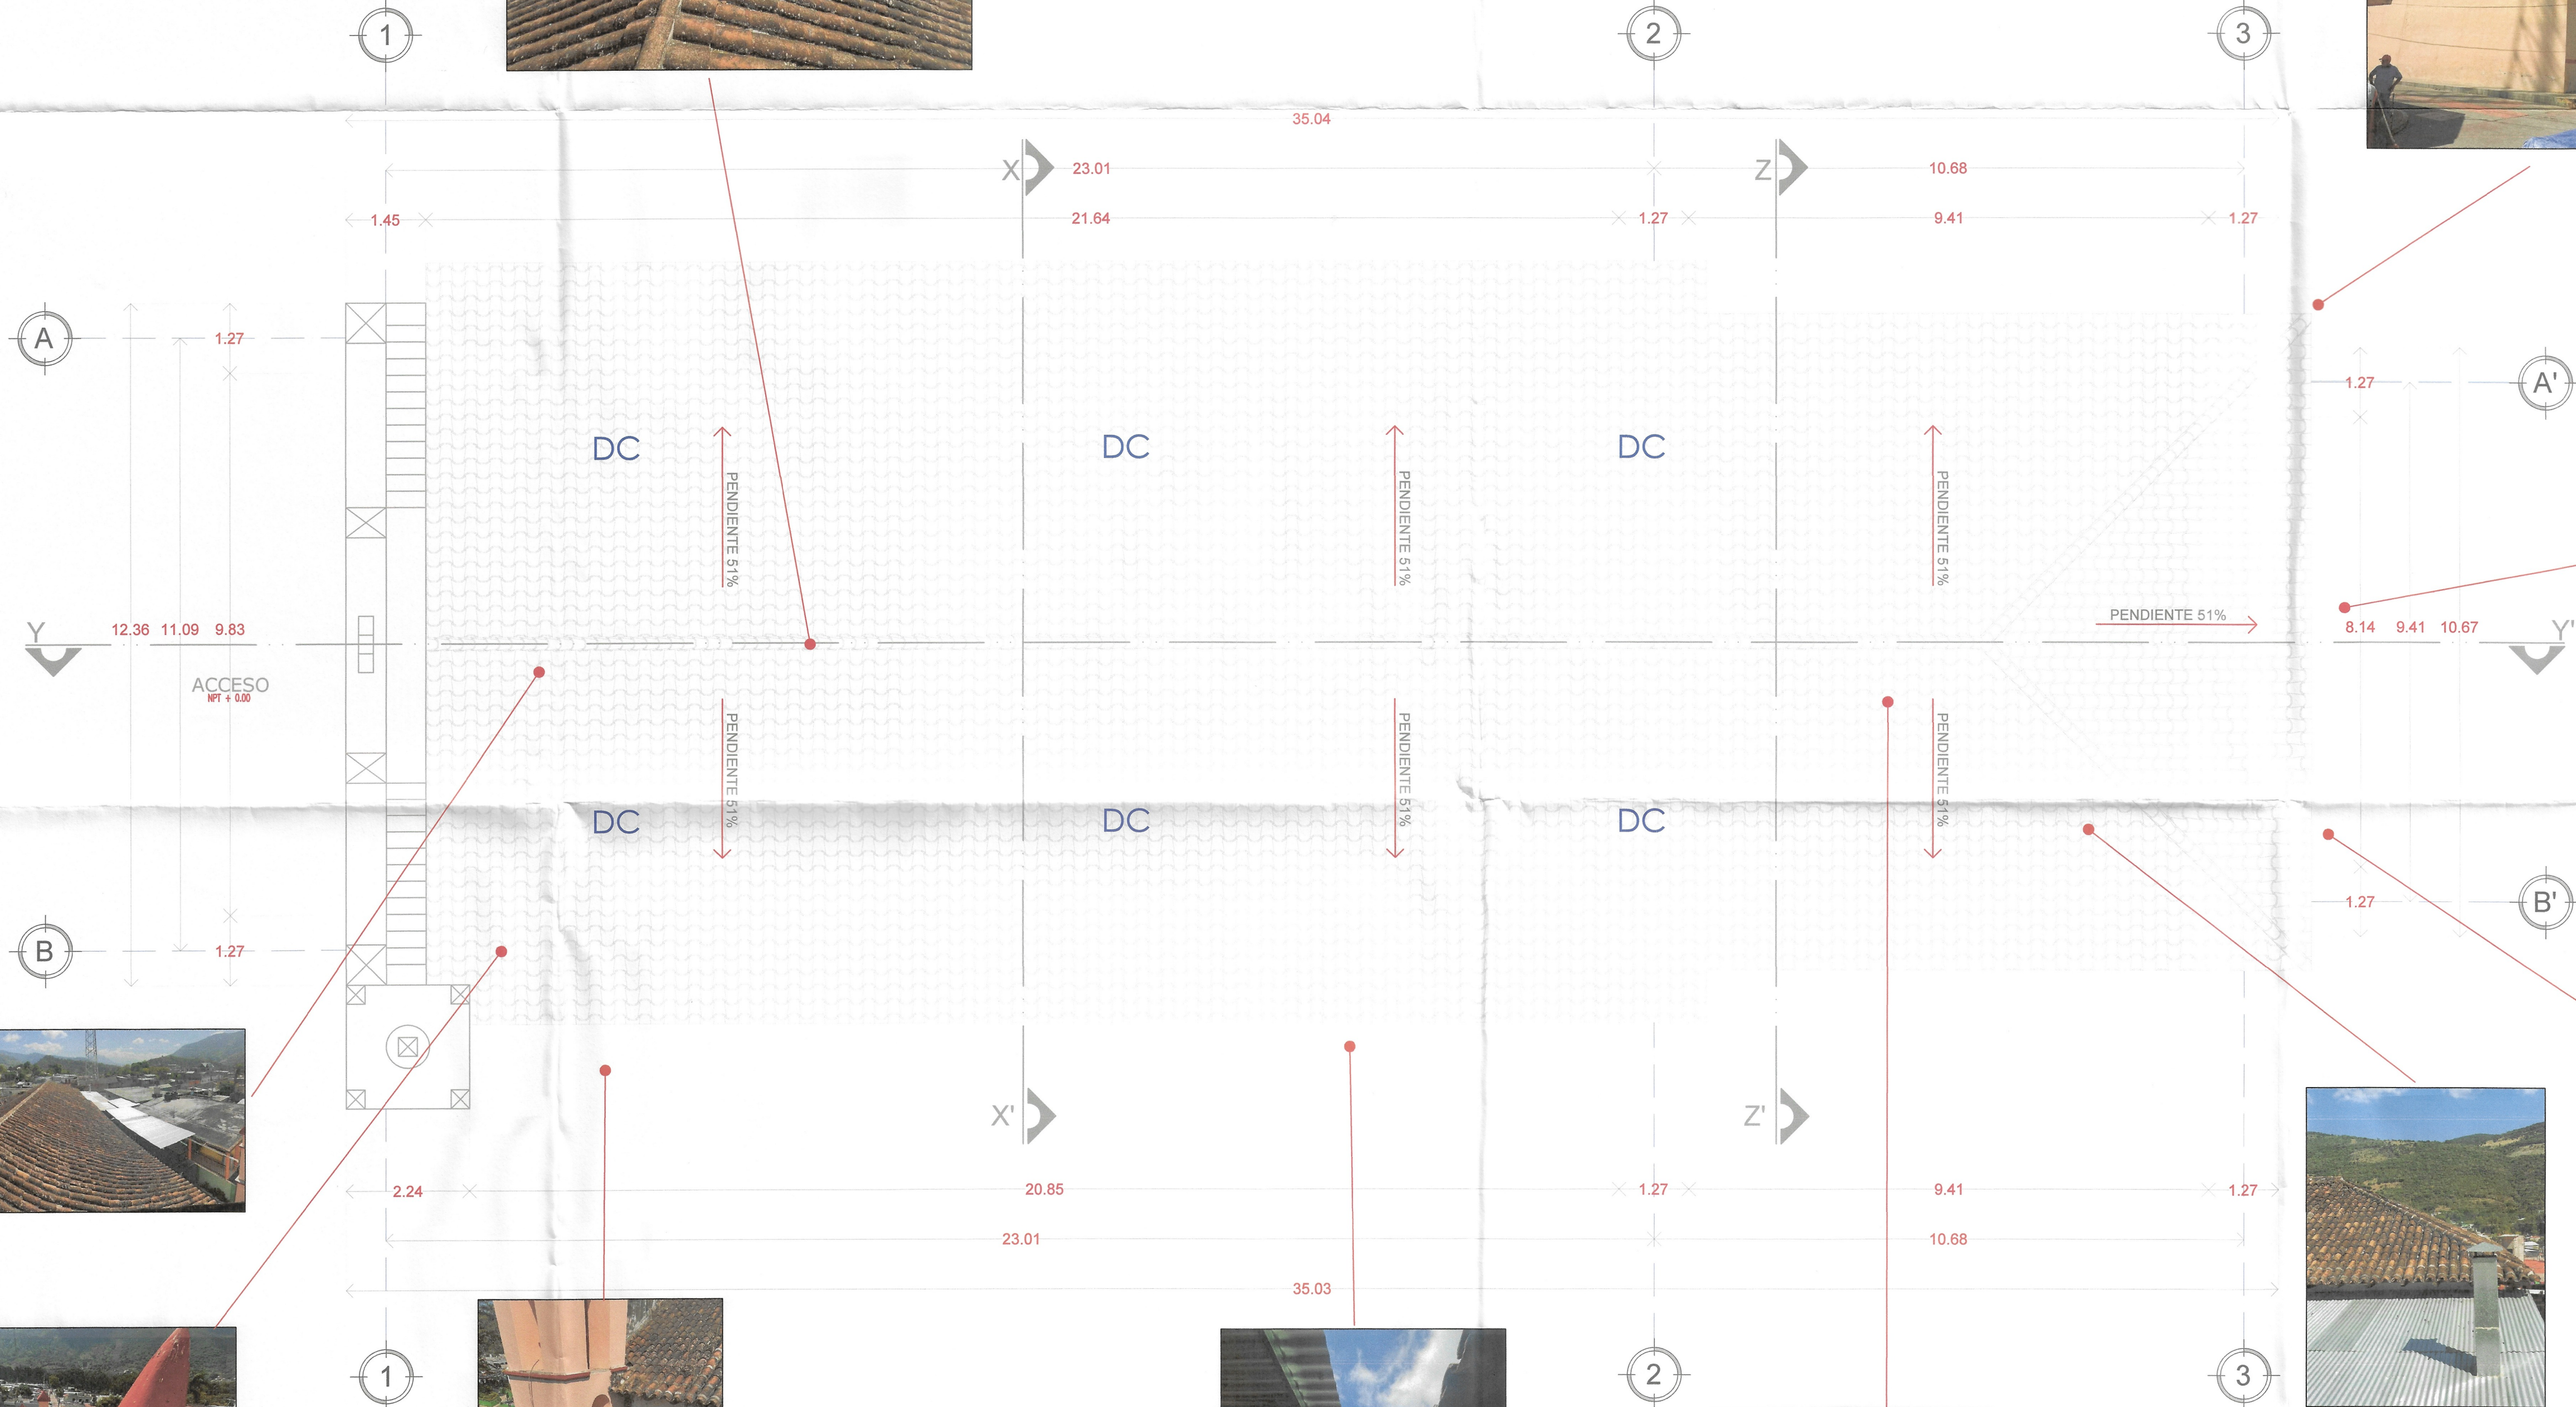

SECRETARÍA
DE INFRAESTRUCTURA
GOBIERNO DE CHIAPAS
2024 - 2030

CROQUIS DE LOCALIZACIÓN.-



SIMBOLOGÍA.-

SIMBOLOGÍA:

- DAÑOS EN MUROS INTERIORES POR FILTRACIÓN. HUMEDAD EN MUROS INTERIORES DERIVADO POR EL DESLIZAMIENTO Y PERDIDA DE ELEMENTOS EN LA ESTRUCTURA DE LA CUBIERTA, CAUSANDO DAÑOS EN APLANADOS CON ELEMENTOS DE VALOR HISTÓRICO.
- PERDIDA DE ELEMENTOS EN CORONA DE MUROS. DESPRENDIMIENTO DE PIEZAS DE PIEDRA EN LAS CORONAS DE MURO, PROVOCANDO FILTRACIONES Y HUMEDAD A LOS ELEMENTOS DE MADERA.
- PRESENCIA DE FLORA PARASITA. MUROS CON PRESENCIA DE MUSGO, LIQUENES Y FLORA PARASITA, DEBIDO A LA TRANSFERENCIA DE HUMEDAD DEL SUELO NATURAL A LOS MUROS.
- DAÑOS EN ESTRUCTURA DE MADERA EN CUBIERTA. DERIVADOS AL DESLIZAMIENTO DE TEJAS DE BARRO Y LA FALTA DE LAMINA ZINTRO ALUM EN LA ESTRUCTURA DE LA CUBIERTA, PROVOCANDO FILTRACIONES Y HUMEDADES EN ELEMENTOS DE MADERA Y MUROS INTERIORES DE LA NAVE PRINCIPAL.
- DAÑOS EN CUBIERTA DE TEJA DE BARRO. DESLIZAMIENTO Y DESPRENDIMIENTO DE TEJA DE BARRO DE LA CUBIERTA, PROVOCANDO DAÑOS POR FILTRACIÓN Y HUMEDAD AL INTERIOR DEL TEMPLO.



DE ACUERDO AL REGLAMENTO DE LA LEY DE OBRA PÚBLICA DEL ESTADO DE CHIAPAS PUBLICADO EN EL PERIÓDICO OFICIAL NÚMERO 571 DE FECHA 30 DE AGOSTO DE 2008 PUBLICACIÓN NÚMERO 2884-2008 EN EL ARTÍCULO 14 QUE A LETRA DICE LA VALIDACIÓN Y RESPONSABILIDAD DE LA VIABILIDAD TÉCNICA DE LOS PROYECTOS ESTARÁ A CARGO DE QUIEN LO ELABORA, YA SEA EFECTO O CUANDO LO REALIZA LA SUPERVISIÓN O ENTIDAD A TRAVÉS DE LOS SERVIDORES PÚBLICOS ASIGNADOS PARA TAL EFECTO O CUANDO LO REALIZA UNA PERSONA EXTERNA EN VIRTUD DE UN CONTRATO.

ESTA VALIDACIÓN TIENE VIGENCIA DE UN AÑO A PARTIR DEL _____ DEL _____ DEL 2025.

AUTORIZÓ

ING. HUGO ADRIÁN DE LA CRUZ VÁZQUEZ
Coordinador de delegaciones.

SECRETARÍA DE INFRAESTRUCTURA

MTRA. ANAKAREN GÓMEZ ZUÁRTH

Secretaría de Obras Públicas

MTR. MARCO ANTONIO CONSTANTINO VERA

Subsecretaría de Desarrollo Urbano y Proyectos

ARQ. YERIT ESPERANZA RUIZ HIDALGO

Director de Proyectos

PROYECTO:

TEMPLO DE NUESTRA SEÑORA DE LA CARIDAD

LOCALIDAD:

SOYALÓ,

MUNICIPIO:

SOYALÓ, CHIAPAS.

REGIÓN:

DE LOS BOSQUES.

TÍTULO DEL PLANO:

DAÑOS Y DETERIOROS
PLANTA DE TECHOS

CLAVE DEL PLANO:

DET-04

FECHA:

ABRIL 2026

ESCALA:

1:75

ADOTACIÓN:

EN METROS