


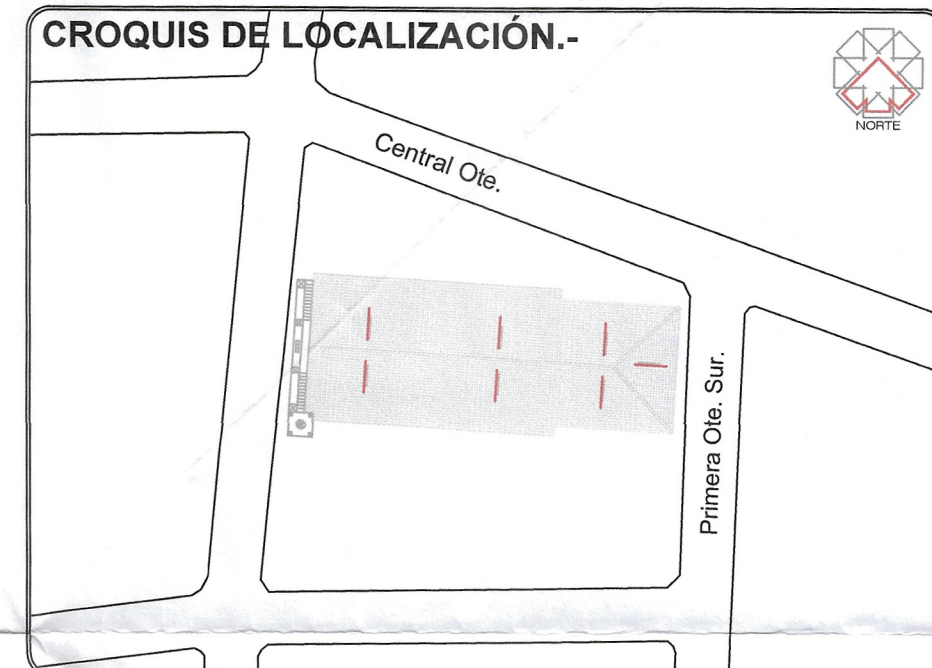

**SIMBOLOGÍA.-**

| FABRICAS Y MATERIALES   |   |
|---|---|
| <b>PISO</b><br>MATERIAL BASE<br>1- RELLENO DE ESCOMBRO<br>2- RELLENO DE TIERRA COMPACTADA   | <b>CUBIERTAS</b><br>MATERIAL BASE<br>1- LOSA DE CONCRETO ARMADO<br>2- TABLADO DE MADERA<br>3- VIGUERIA DE MADERA Y LAMINA<br>4- ESTRUCTURA A BASE DE TRAMES DE CONCRETO                                                           |
| <b>MATERIAL SUB-BASE</b><br>1- CUELA<br>2- FIRMADO DE CONCRETO   | <b>MATERIAL SUB-BASE</b><br>1- ENRIQUECIDO<br>2- TABLADO DE MADERA<br>3- TEJA DE BARRO<br>4- LARGUEROS DE MADERA   |
| <b>MATERIAL FINAL</b><br>1- EMPEDRADO<br>2- ENRIQUECIDO<br>3- LOSITA, CERAMICA<br>4- CEMENTO PULIDO RETICULADO<br>5- CEMENTO PULIDO<br>6- LOSITA DE CEMENTO Y MARAOL<br>7- PISO DE PASTA                                                                       | <b>MATERIAL FINAL</b><br>1- ENRIQUECIDO Y ESCOBILLADO<br>2- TEJA DE BARRO ROJO<br>3- LAMINA GALVANIZADA<br>4- LAMINA DE ASBESTO                                                                                                   |
| <b>MUROS</b><br>MATERIAL BASE<br>1- MURO DE MAMPUESTA DE PIEDRA<br>2- MURO DE ACORRE<br>3- MURO DE TABIQUE 70x121 CM.<br>4- MURO DE TIEPENTE CON TABIQUE<br>5- MURO DE ACORRE CON TABIQUE<br>6- SPOQUES DE MADERA COMERCIAL<br>7- ELEMENTOS DE CONCRETO ARMADO | <b>PUERTAS Y VENTANAS</b><br>MATERIAL BASE<br>P1- PUERTA METALICA<br>P2- PUERTA DE MADERA<br>P3- PUERTA DE PERRO, TUBULAR Y LAMINA<br>P4- PORTON METALICO<br>V1- VENTANA CON PERIL ESTRUCTURAL<br>V2- VENTANA CON PERIL DE MADERA |
| <b>MATERIAL SUB-BASE</b><br>1- APILANCO CAL-ARENA<br>2- APILANCO DE CEN- CAL-ARENA<br>3- APILANCO CEN-ARENA<br>4- APARANTE<br>5- MOLANCA DE TABIQUE ROJO   | <b>MATERIAL SUB-BASE</b><br>A- VIGUERIA<br>B- ESMAITE<br>C- BARRIZ   |
| <b>MATERIAL FINAL</b><br>1- PINTURA A LA CAL<br>2- PINTURA VINILICA<br>3- PINTURA DE ESPALTE<br>4- APARANTE<br>5- CEMENTO PULIDO<br>6- ESCOBILLADO DE MADERA                                                                                                   | <b>MATERIAL FINAL</b><br>1- HERRERIA DE PROTECCION EXTERIOR<br>2- HERRERIA DE PROTECCION INTERIOR<br>3- HERRERIA BAJA<br>4- SIN HERRERIA DE PROTECCION                                                                            |



DE ACUERDO AL REGLAMENTO DE LA LEY DE OBRA PÚBLICA DEL ESTADO DE CHIAPAS PUBLICADO EN EL PERIÓDICO OFICIAL, NÚMERO 379, DE FECHA 30 DE AGOSTO DE 2006 PUBLICACIÓN NÚMERO 28984-2006 EN EL ARTÍCULO 14 QUE A LETRA DICE: LA VALIDACIÓN Y RESPONSA DE LA VIABILIDAD TÉCNICA DE LOS PROYECTOS ESTARÁ A CARGO DE QUIEN LO ELABORA, YA SEA EN EL CASO DE QUE LO REALIZA LA DEPENDENCIA O ENTIDAD A TRAVÉS DE LOS SERVIDORES PÚBLICOS ASIGNADOS PARA TAL EFECTO O CUANDO LO REALIZA UNA PERSONA EXTERNA EN VIRTUD DE UN CONTRATO. TODA MODIFICACIÓN AL MISMO EN OBRA SERÁ A TRAVÉS DE CEGULAS DE CAMBIO GENERADAS A SOLICITUD DE LA CONTRATISTA HACIA LA SUPERVISIÓN DANDO EL Vº Bº DE LA DIRECCIÓN DE PROYECTOS SIEMPRE Y CUANDO CUMPLA CON LA NORMATIVIDAD CORRESPONDIENTE.


ESTA VALIDACIÓN TIENE VIGENCIA DE UN AÑO APARTIR DEL \_\_\_\_\_ DEL \_\_\_\_\_ DEL 2025.




**SECRETARÍA DE INFRAESTRUCTURA**  
MTRA. ANAKAREN GÓMEZ ZUÁRTH  
Secretaría de Obras Públicas  
MTR. MARCO ANTONIO CONSTANTINO VERA  
Subsecretaría de Desarrollo Urbano y Proyectos  
ARQ. YERIT ESPERANZA RUIZ HIDALGO  
Dirección de Proyectos

**PROYECTO**  
**TEMPLO DE NUESTRA SEÑORA DE LA CARIDAD**

|                                                                                 |                                   |                            |
|---------------------------------------------------------------------------------|-----------------------------------|----------------------------|
| LOCALIDAD:<br>SOYALÓ,                                                           | MUNICIPIO:<br>SOYALÓ, CHIAPAS,    | REGIÓN:<br>DE LOS BOSQUES. |
| TÍTULO DEL PLANO:<br>FABRICAS Y MATERIALES<br>FACHADA PRINCIPAL Y FACHADA NORTE | CLAVE DEL PLANO:<br><b>FAB-02</b> |                            |
| FECHA:<br>ABRIL 2025                                                            | ESCALA:<br>1:75                   | ACOTACIÓN:<br>EN METROS    |

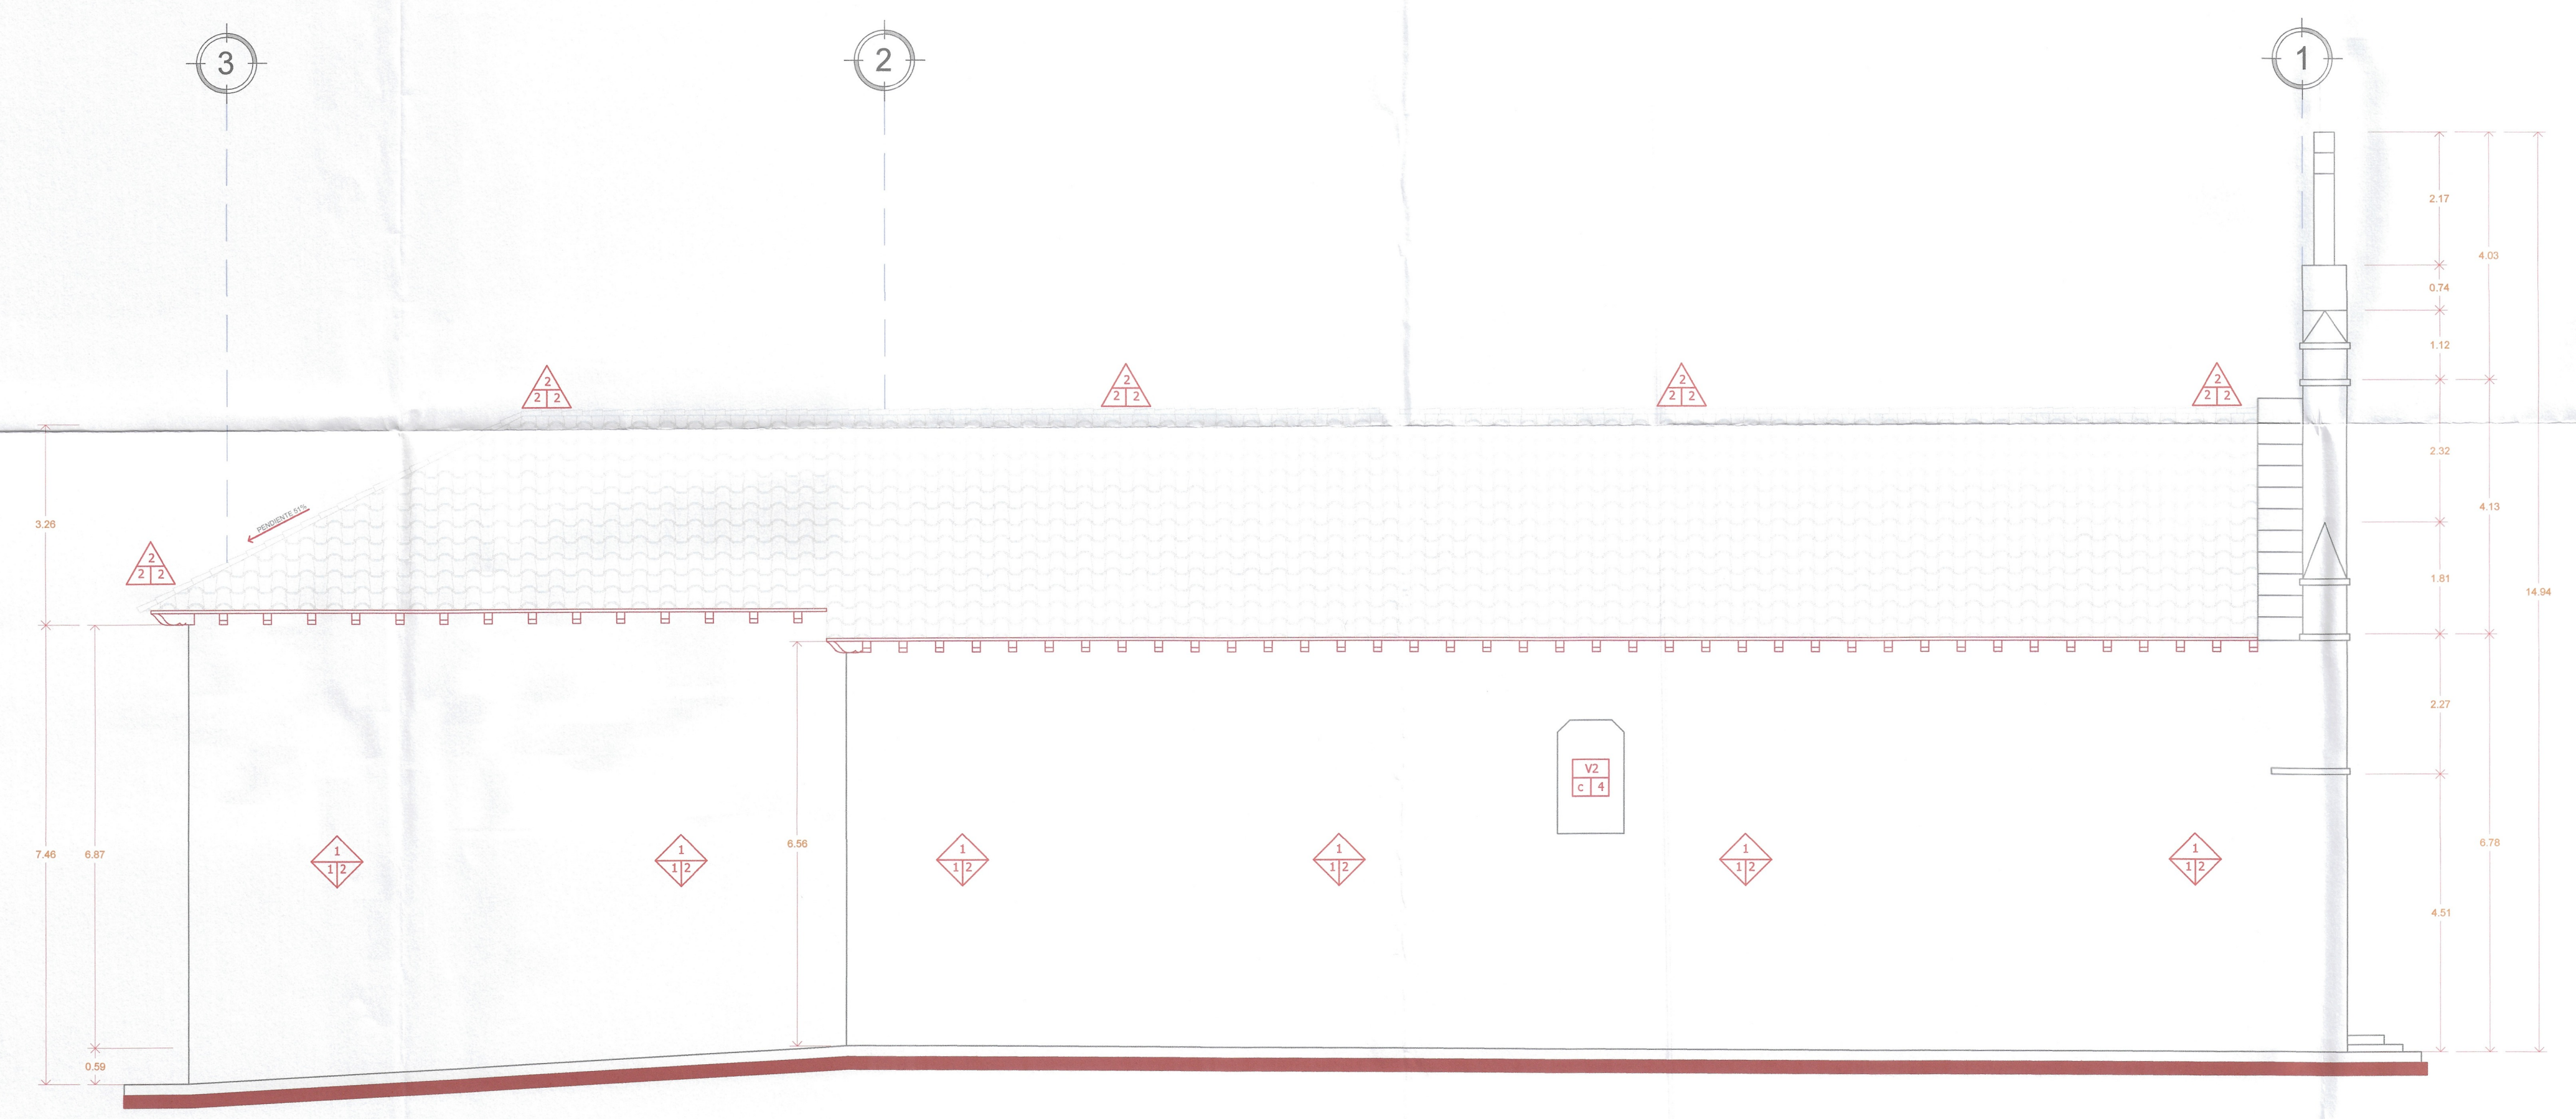

**FACHADA LATERAL NORTE**

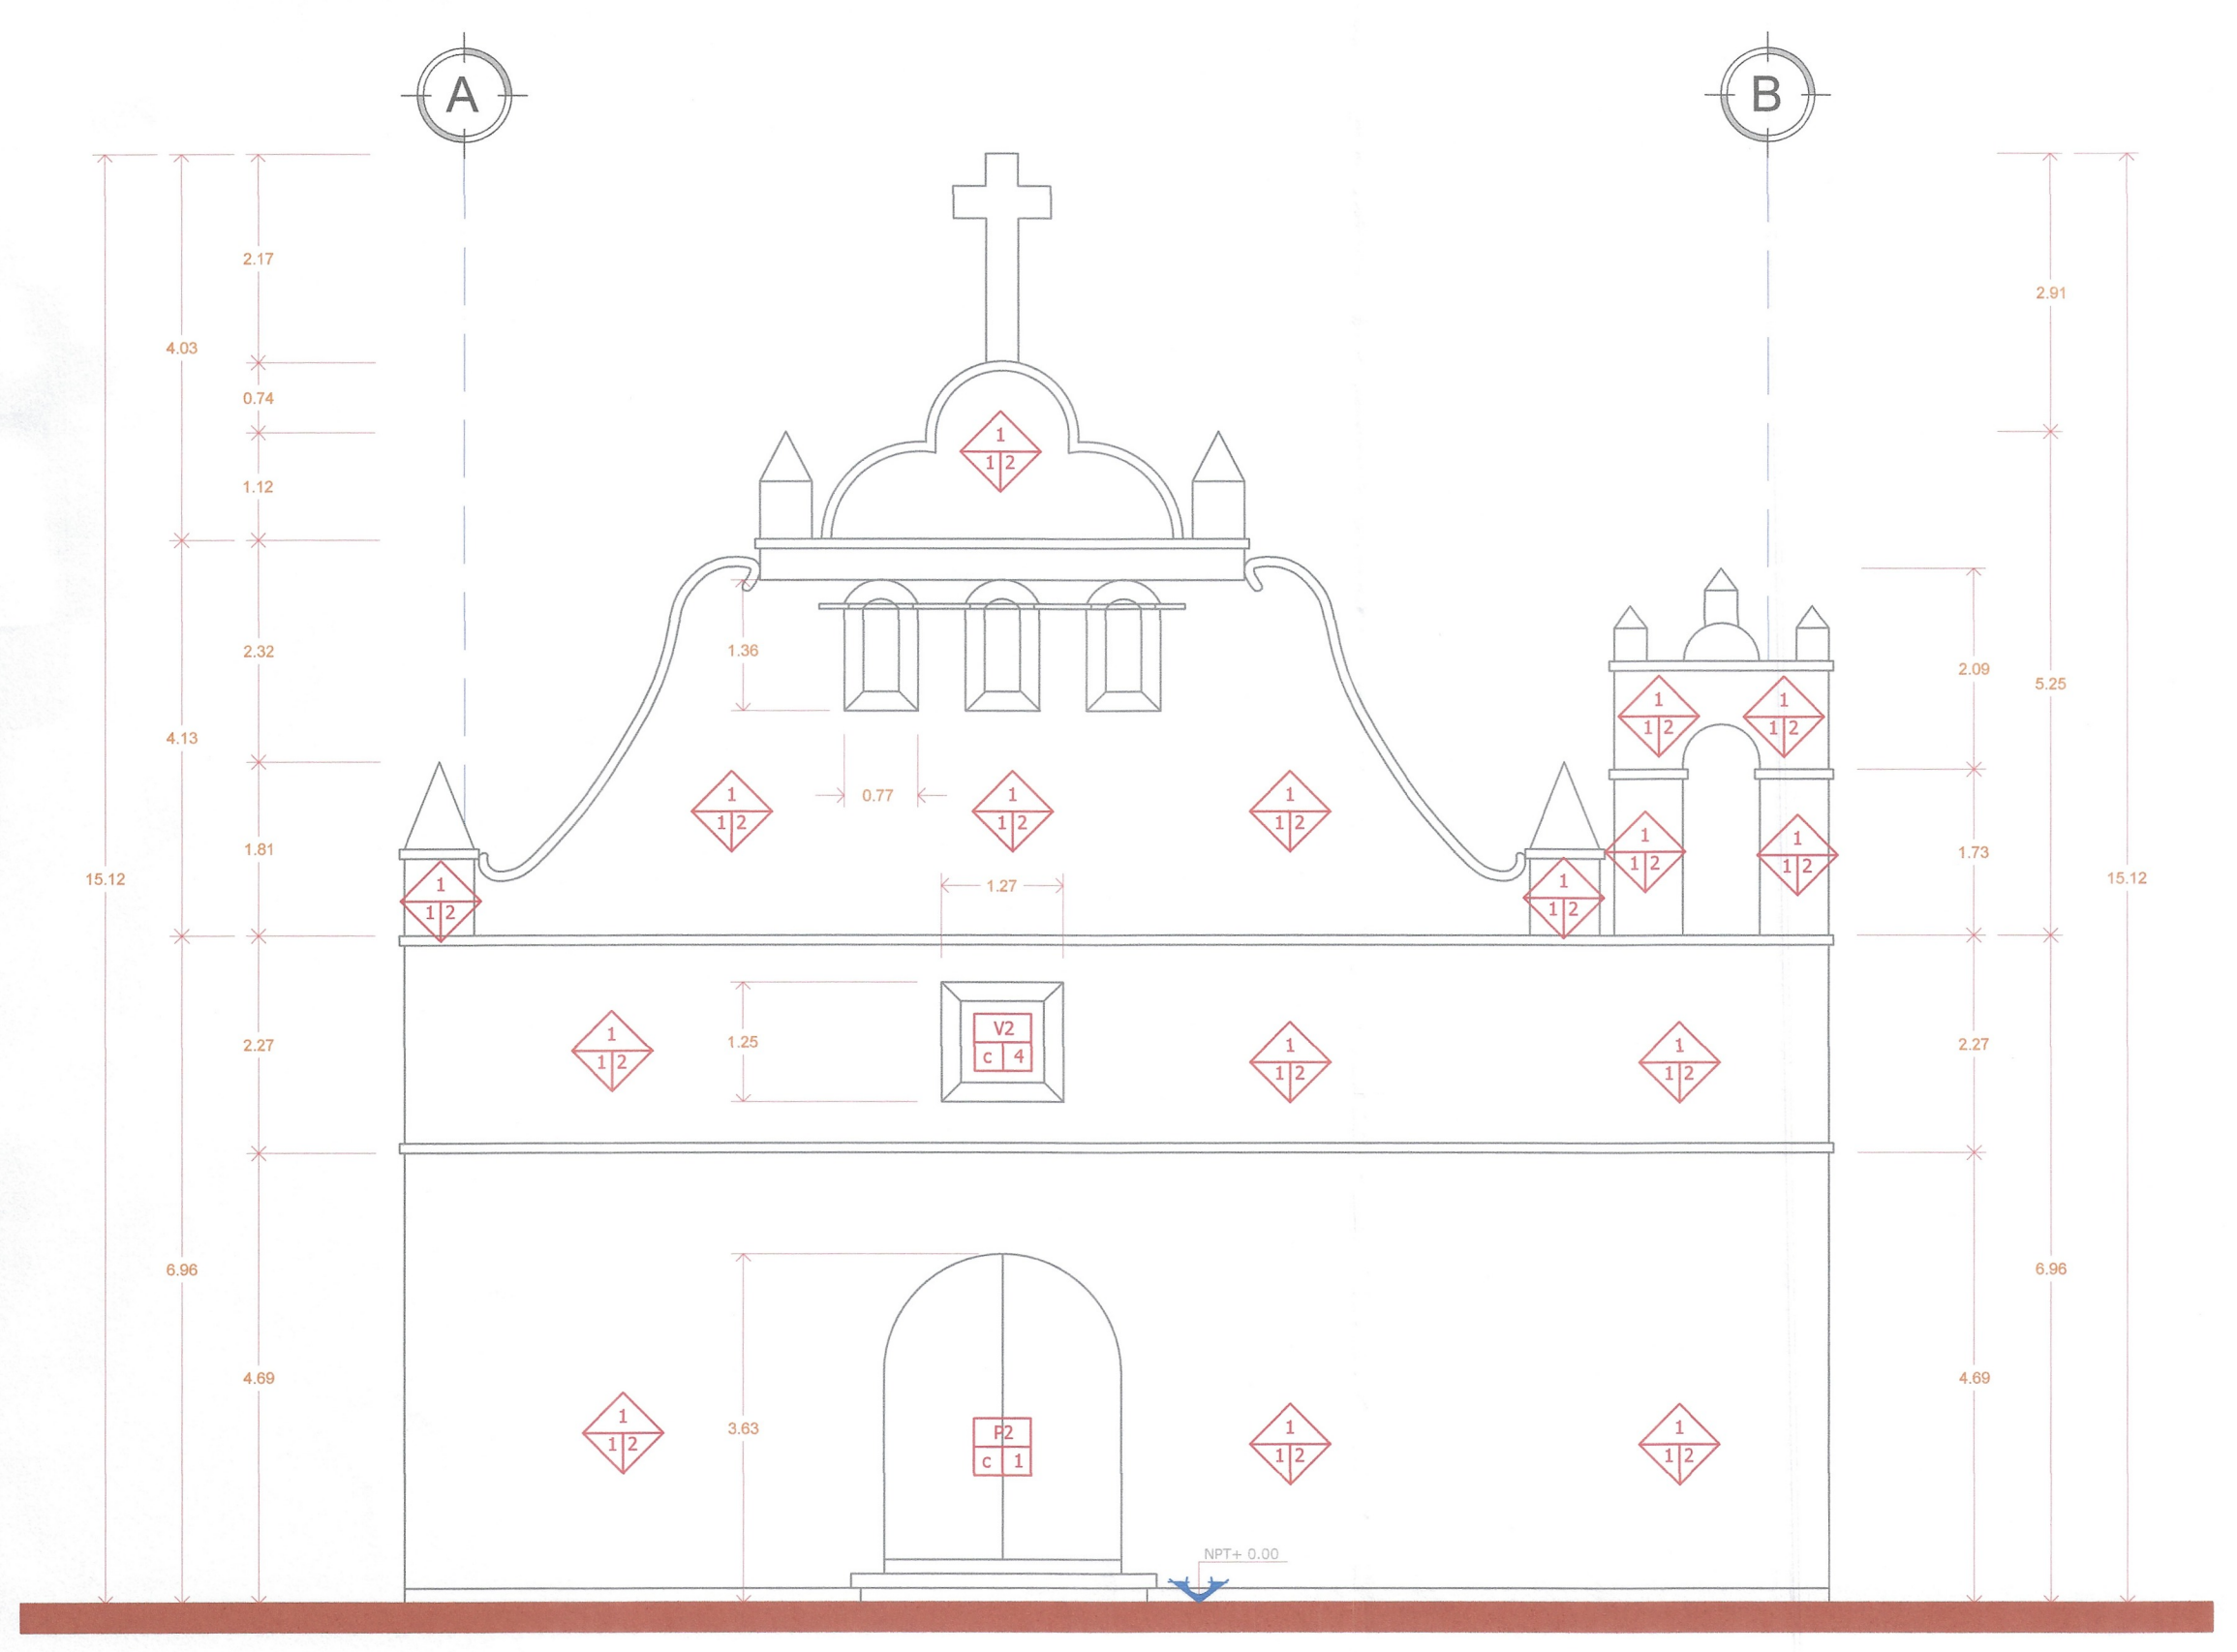

**FACHADA PRINCIPAL**