



CROQUIS DE LOCALIZACIÓN.-



SIMBOLOGÍA.-

- SIMBOLOGÍA:**
- RETIRO-LIBERACIÓN Y APLICACIÓN DE APLANADOS EN MUROS
 - RETIRO-LIBERACIÓN Y APLICACIÓN DE APLANADOS DE MORTERO DE ASIENTO, SOBRE PAÑOS DE MUROS QUE POR SUS CONDICIONES FÍSICAS ASÍ LO REQUIERAN.
 - RETIRO Y RESTITUCIÓN DE CORONAS DE MUROS.
 - RETIRO-LIBERACIÓN Y RESTITUCIÓN CON DESPEJE EN CORONA DE MUROS DAÑADOS DE MAMPOSTERÍA MIXTA.
 - RETIRO Y RESTITUCIÓN DE ELEMENTOS DE LA ESTRUCTURA DE MADERA EN CUBIERTA.
 - RETIRO Y RESTITUCIÓN DE ELEMENTOS COMPOSITIVOS DE LA ESTRUCTURA DE MADERA DE LA CUBIERTA.
 - COLOCACIÓN DE TEJA DE BARRO SOBRE LAMINA ZINTRO Y ENREGLADO.
 - SUMINISTRO Y COLOCACIÓN DE LAMINA ZINTRO, ENREGLADO Y TEJA DE BARRO EN CUBIERTA.
 - INYECCIÓN DE GRIETAS EN MUROS.
 - INYECCIÓN DE GRIETAS EN MUROS DE PIEDRA Y LADRILLO CON PROMEDIO DE ESPESOR DE 60 CMS.
 - APLICACIÓN DE PINTURA EN MUROS.
 - SUMINISTRO Y APLICACIÓN DE PINTURA A LA CAL EN MUROS CON APLANADOS ACABADO FINO EN INTERIOR Y EXTERIOR DEL INMUEBLE.
 - RETIRO DE FLORA PARASITA.
 - RETIRO DE MUSGOS, LIQUENES Y FLORA PARASITA EXISTENTE EN PARAMENTOS DE MUROS, CORNIZAS, CORONAS DE MUROS.



DE ACUERDO AL REGLAMENTO DE LA LEY DE OBRA PÚBLICA DEL ESTADO DE CHIAPAS PUBLICADO EN EL PERIÓDICO OFICIAL NÚMERO 376 DE FECHA 02 DE AGOSTO DE 2009 PUBLICACIÓN NÚMERO 2894-A/09M EN EL ARTÍCULO 14 QUE A LETRA DICE LA VALIDACIÓN Y RESPONSIVA DE LA VIABILIDAD TÉCNICA DE LOS PROYECTOS ESTARÁ A CARGO DE QUIEN LO ELABORA, YA SEA EN EL CASO DE QUE LO REALICE LA DEPENDENCIA O ENTIDAD A TRAVÉS DE LOS SERVIDORES PÚBLICOS ASIGNADOS PARA TAL EFECTO O CUANDO LO REALIZA UNA PERSONA EXTERNA EN VIRTUD DE UN CONTRATO.

TODA MODIFICACIÓN AL MISMO EN OBRA SERÁ A TRAVÉS DE CÉDULAS DE CAMBIO GENERADAS A SOLICITUD DE LA CONTRATISTA HACIA LA SUPERVISIÓN DADO EL VA.B. DE LA DIRECCIÓN DE PROYECTOS SIEMPRE Y CUANDO CUMPLA CON LA NORMATIVIDAD CORRESPONDIENTE.

ESTA VALIDACIÓN TIENE VIGENCIA DE UN AÑO A PARTIR DEL _____ DEL _____ DEL 2025.

AUTORIZO

ING. HUGO ADRIÁN DE LA CRUZ VÁZQUEZ
Contratista de Obra Pública

SECRETARÍA DE INFRAESTRUCTURA

MTA. ANAKAREN GÓMEZ JUÁRTH

Secretaría de Obra Pública


MTRO. MARCO ANTONIO CONSTANTINO VERA

Subsecretaría de Desarrollo Urbano y Proyectos

ARQ. YERIT ESPERANZA RUÍZ HIDALGO

Dirección de Proyectos

PROYECTO		
TEMPLO DE NUESTRA SEÑORA DE LA CARIDAD		
LOCALIDAD:	MUNICIPIO:	REGIÓN:
SOYALÓ,	SOYALÓ, CHIAPAS,	DE LOS BOSQUES.
TÍTULO DEL PLANO:		CLAVE DEL PLANO:
INTERVENCIONES PLANTA DE TECHOS		INT-08
FECHA:	ESCALA:	ACOTACIÓN:
ABRIL 2026	1:75	EN METROS

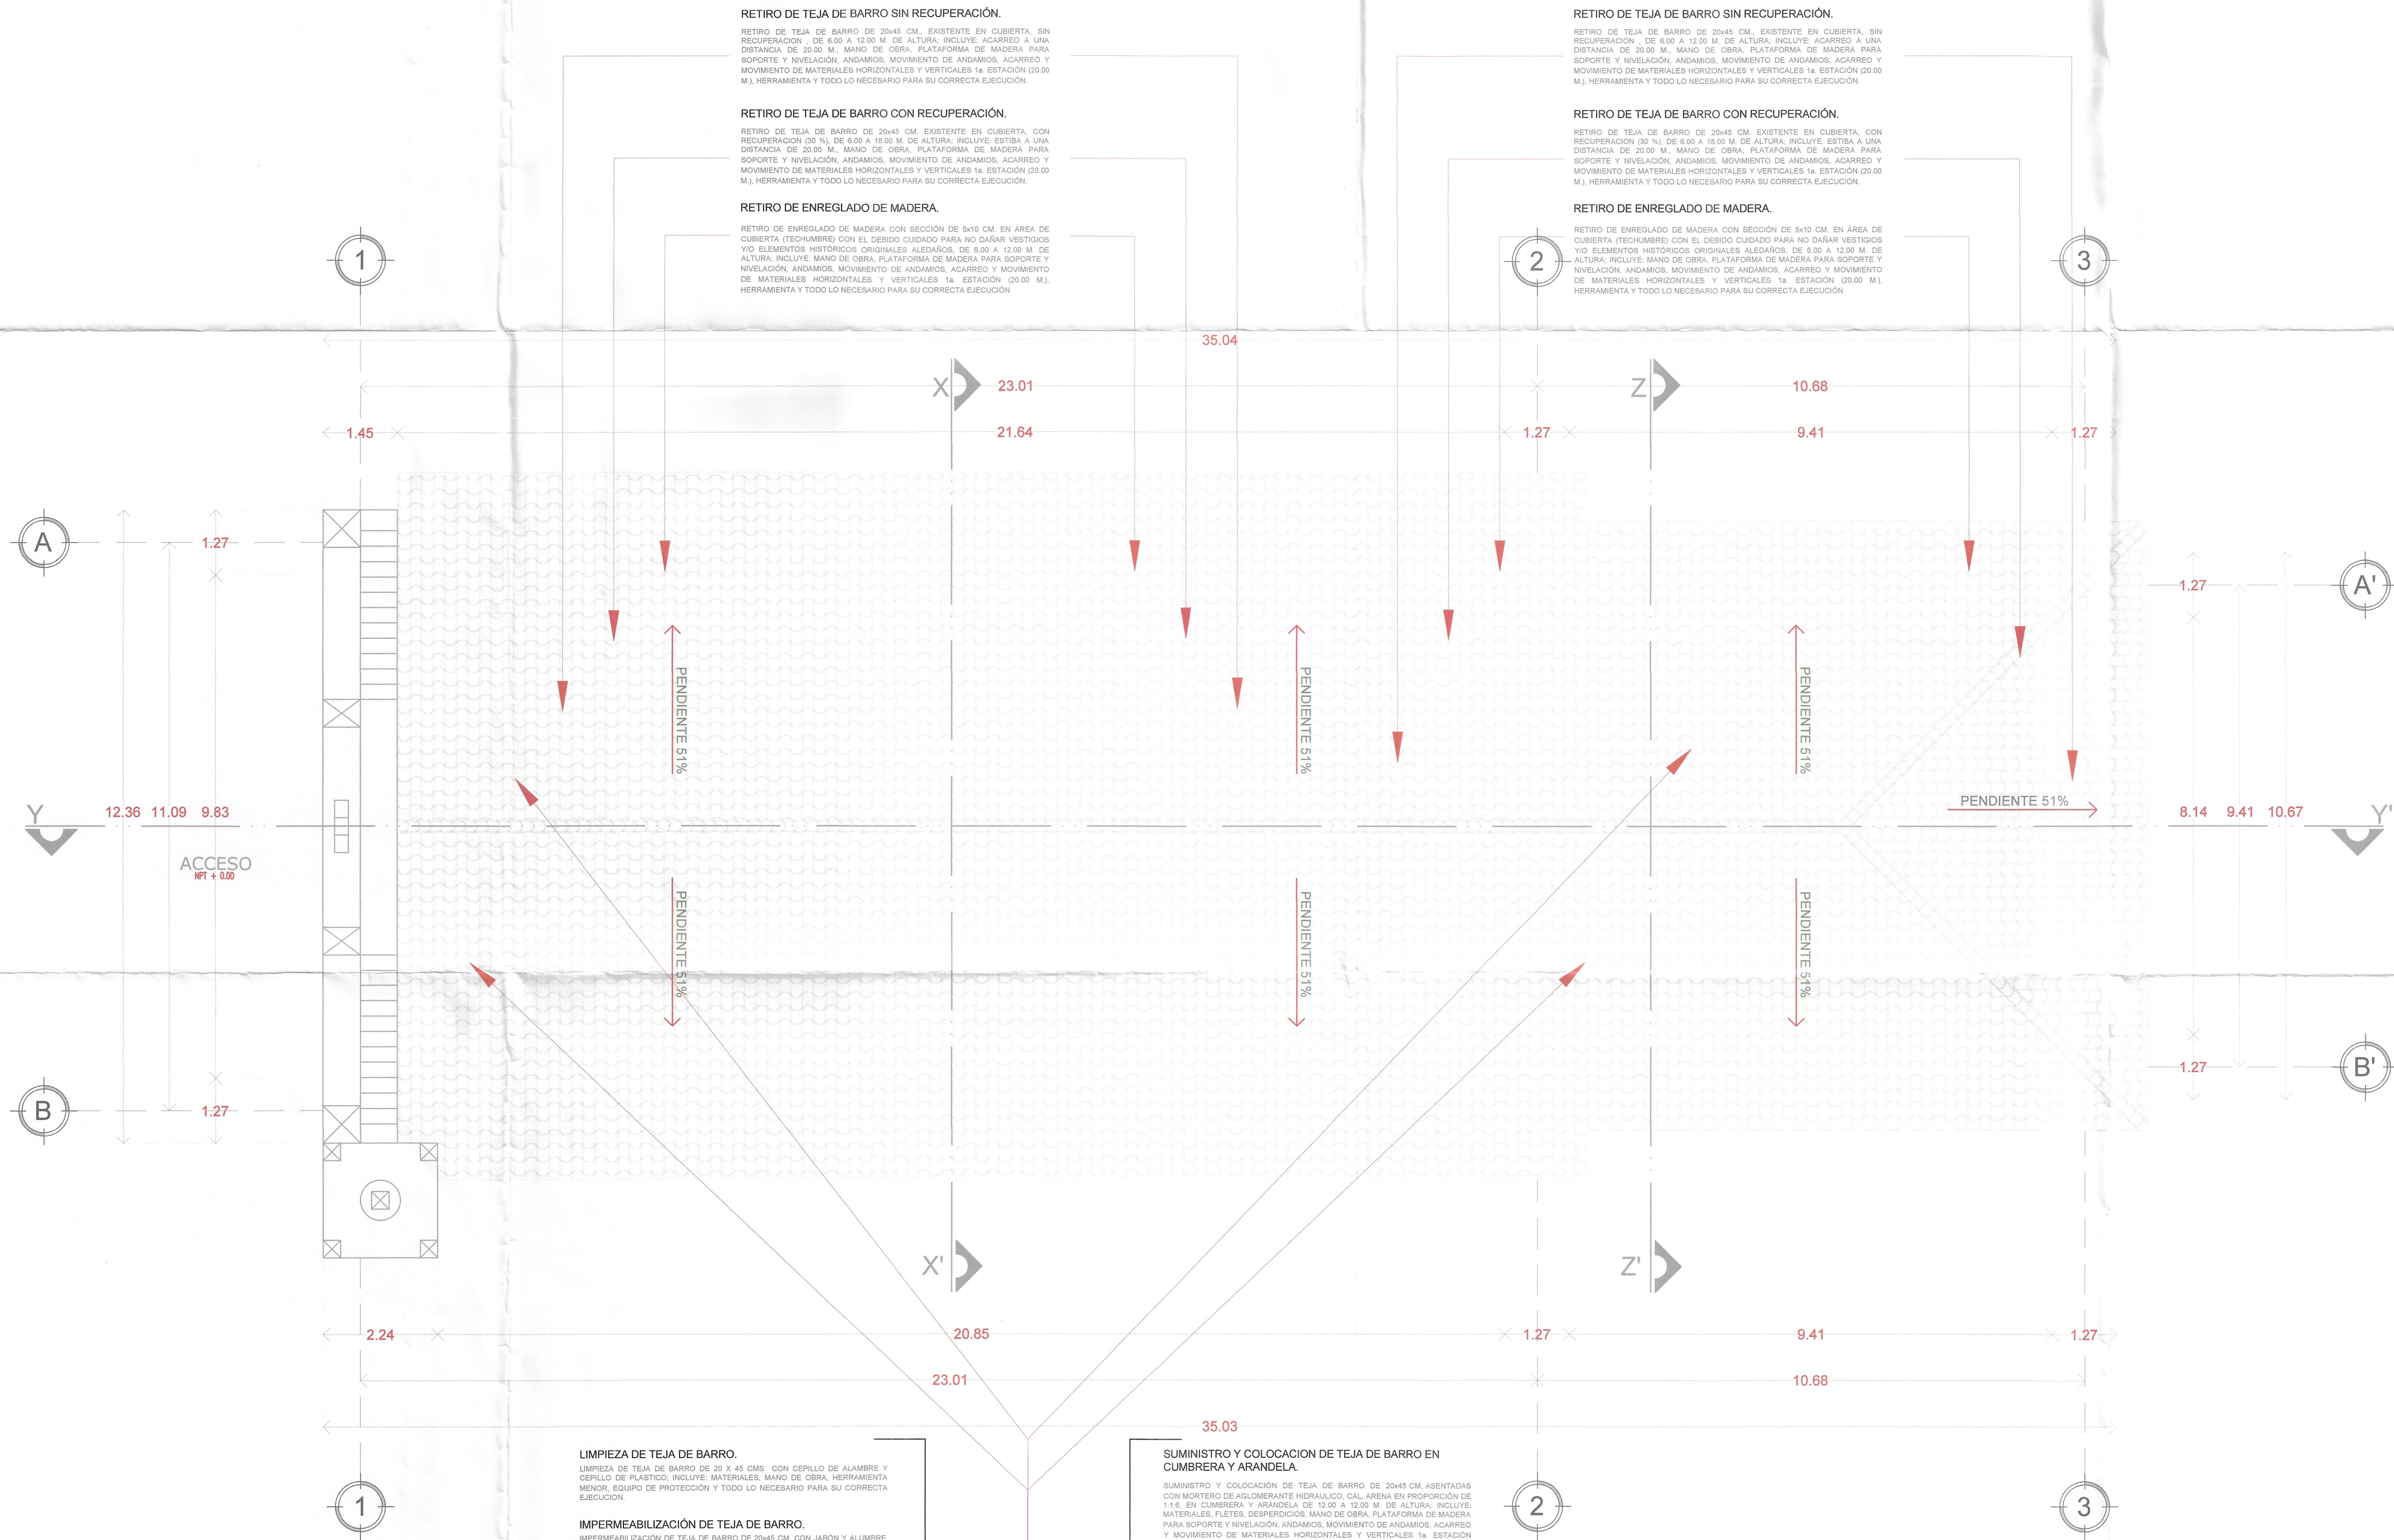

PLANTA DE TECHOS