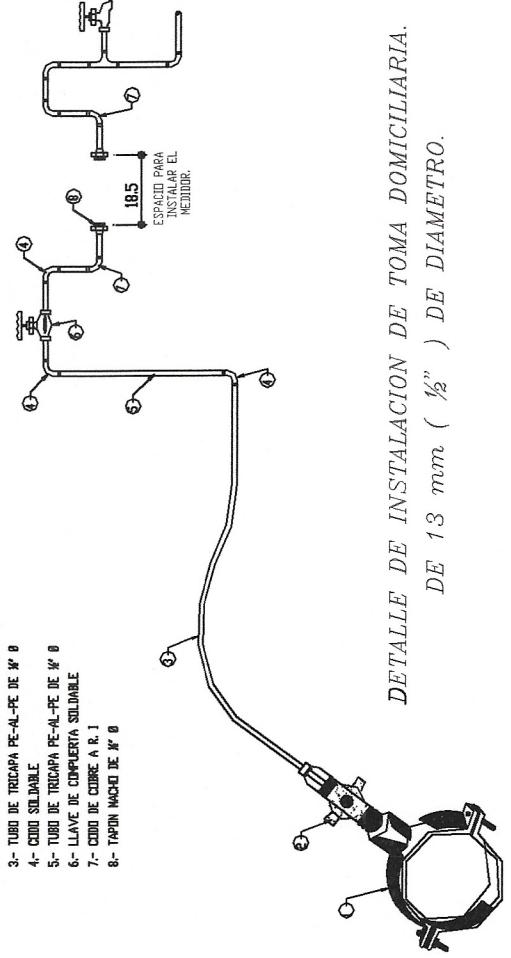


DETALLE DE CRUCE


[illegible]

MATERIALES PARA TOMA DE 13 mm.

[illegible]

DIÁMETRO DE LA PIEZA ESP.		ALTIMA	1400 "A"	LADO "B"	VOLUMEN POR ATAQUE
MILIMETROS	PULGAS	EN CM	EN CM	EN CM	
76	3"	30	30	30	0.027
102	4"	35	35	35	0.032
128	5"	40	40	40	0.037
203	8"	45	35	35	0.055
254	10"	50	40	35	0.070
305	12"	55	45	35	0.087
457	18"	60	60	60	0.216
508	20"	70	70	70	0.343

ZANJA TIPO

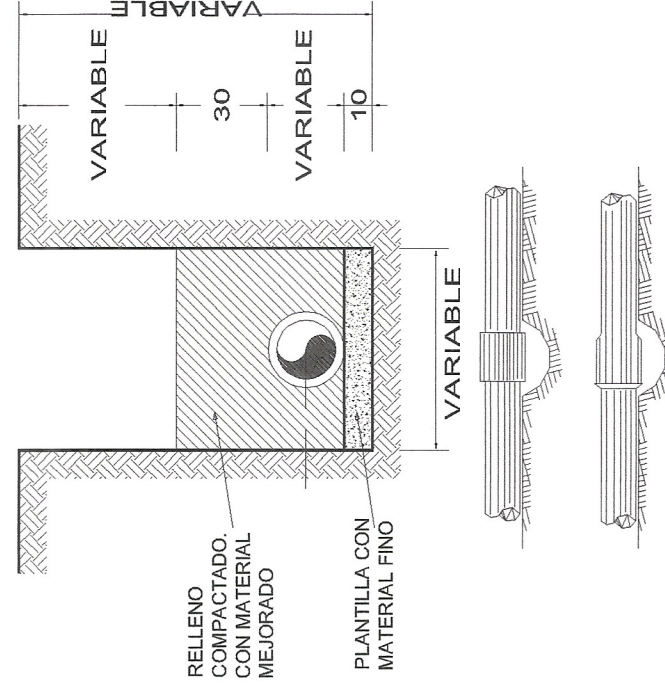

GENERAL: DISEÑARSE CONJUNTO O CONJUNTO PARA LA CUBIERTA
 O CONJUNTO DE LAS JUNTAS DE LOS TUBOS PARA DE PROTECCIÓN QUE
 LA TUBERÍA NO SE DEFORME CONJUNTO CON EL FONDO DE LA ZANAH.

DIMENSIONES DE ZANUAS				
DIAMETRO NOMINAL		ANCHO		PROFUNDIDAD
MILIMETROS	PULGADAS	CENTIMETROS	CENTIMETROS	CENTIMETROS
75	3"	60	100	
200	4"	60	105	


DATOS DE PROYECTO

GEDIMETRIA
 Ancho de Calzada _____ VARIABLE
 Bombeo Transversal _____ 2.00 %
 Tipo de Pavimento Rígido _____
 Concreto h.c.a. F'C=250 kg/cm²
 PAVIMENTO
 Espesor de Concreto h.c.a. _____ 15 cm
 Espesor de Base h.c.a. _____ 20 cm
 Espesor de Sub Base h.c.a. _____
 Confinamiento _____
 Gr. de concreto _____
 Gr. de la base de 15x20x40 cm _____

SIMBOLOGÍA

CANTIDADES DE TUBERIA

TUBERIA DE PVC RD-26 DE 38 MM (1 1/2")	880.00 mts
NÚMERO DE DESCARGAS DOMICILIARIAS	28 toneladas
TUBERIA DE PVC RD-28 DE 38 MM (1 1/2") DE DIÁMETRO	

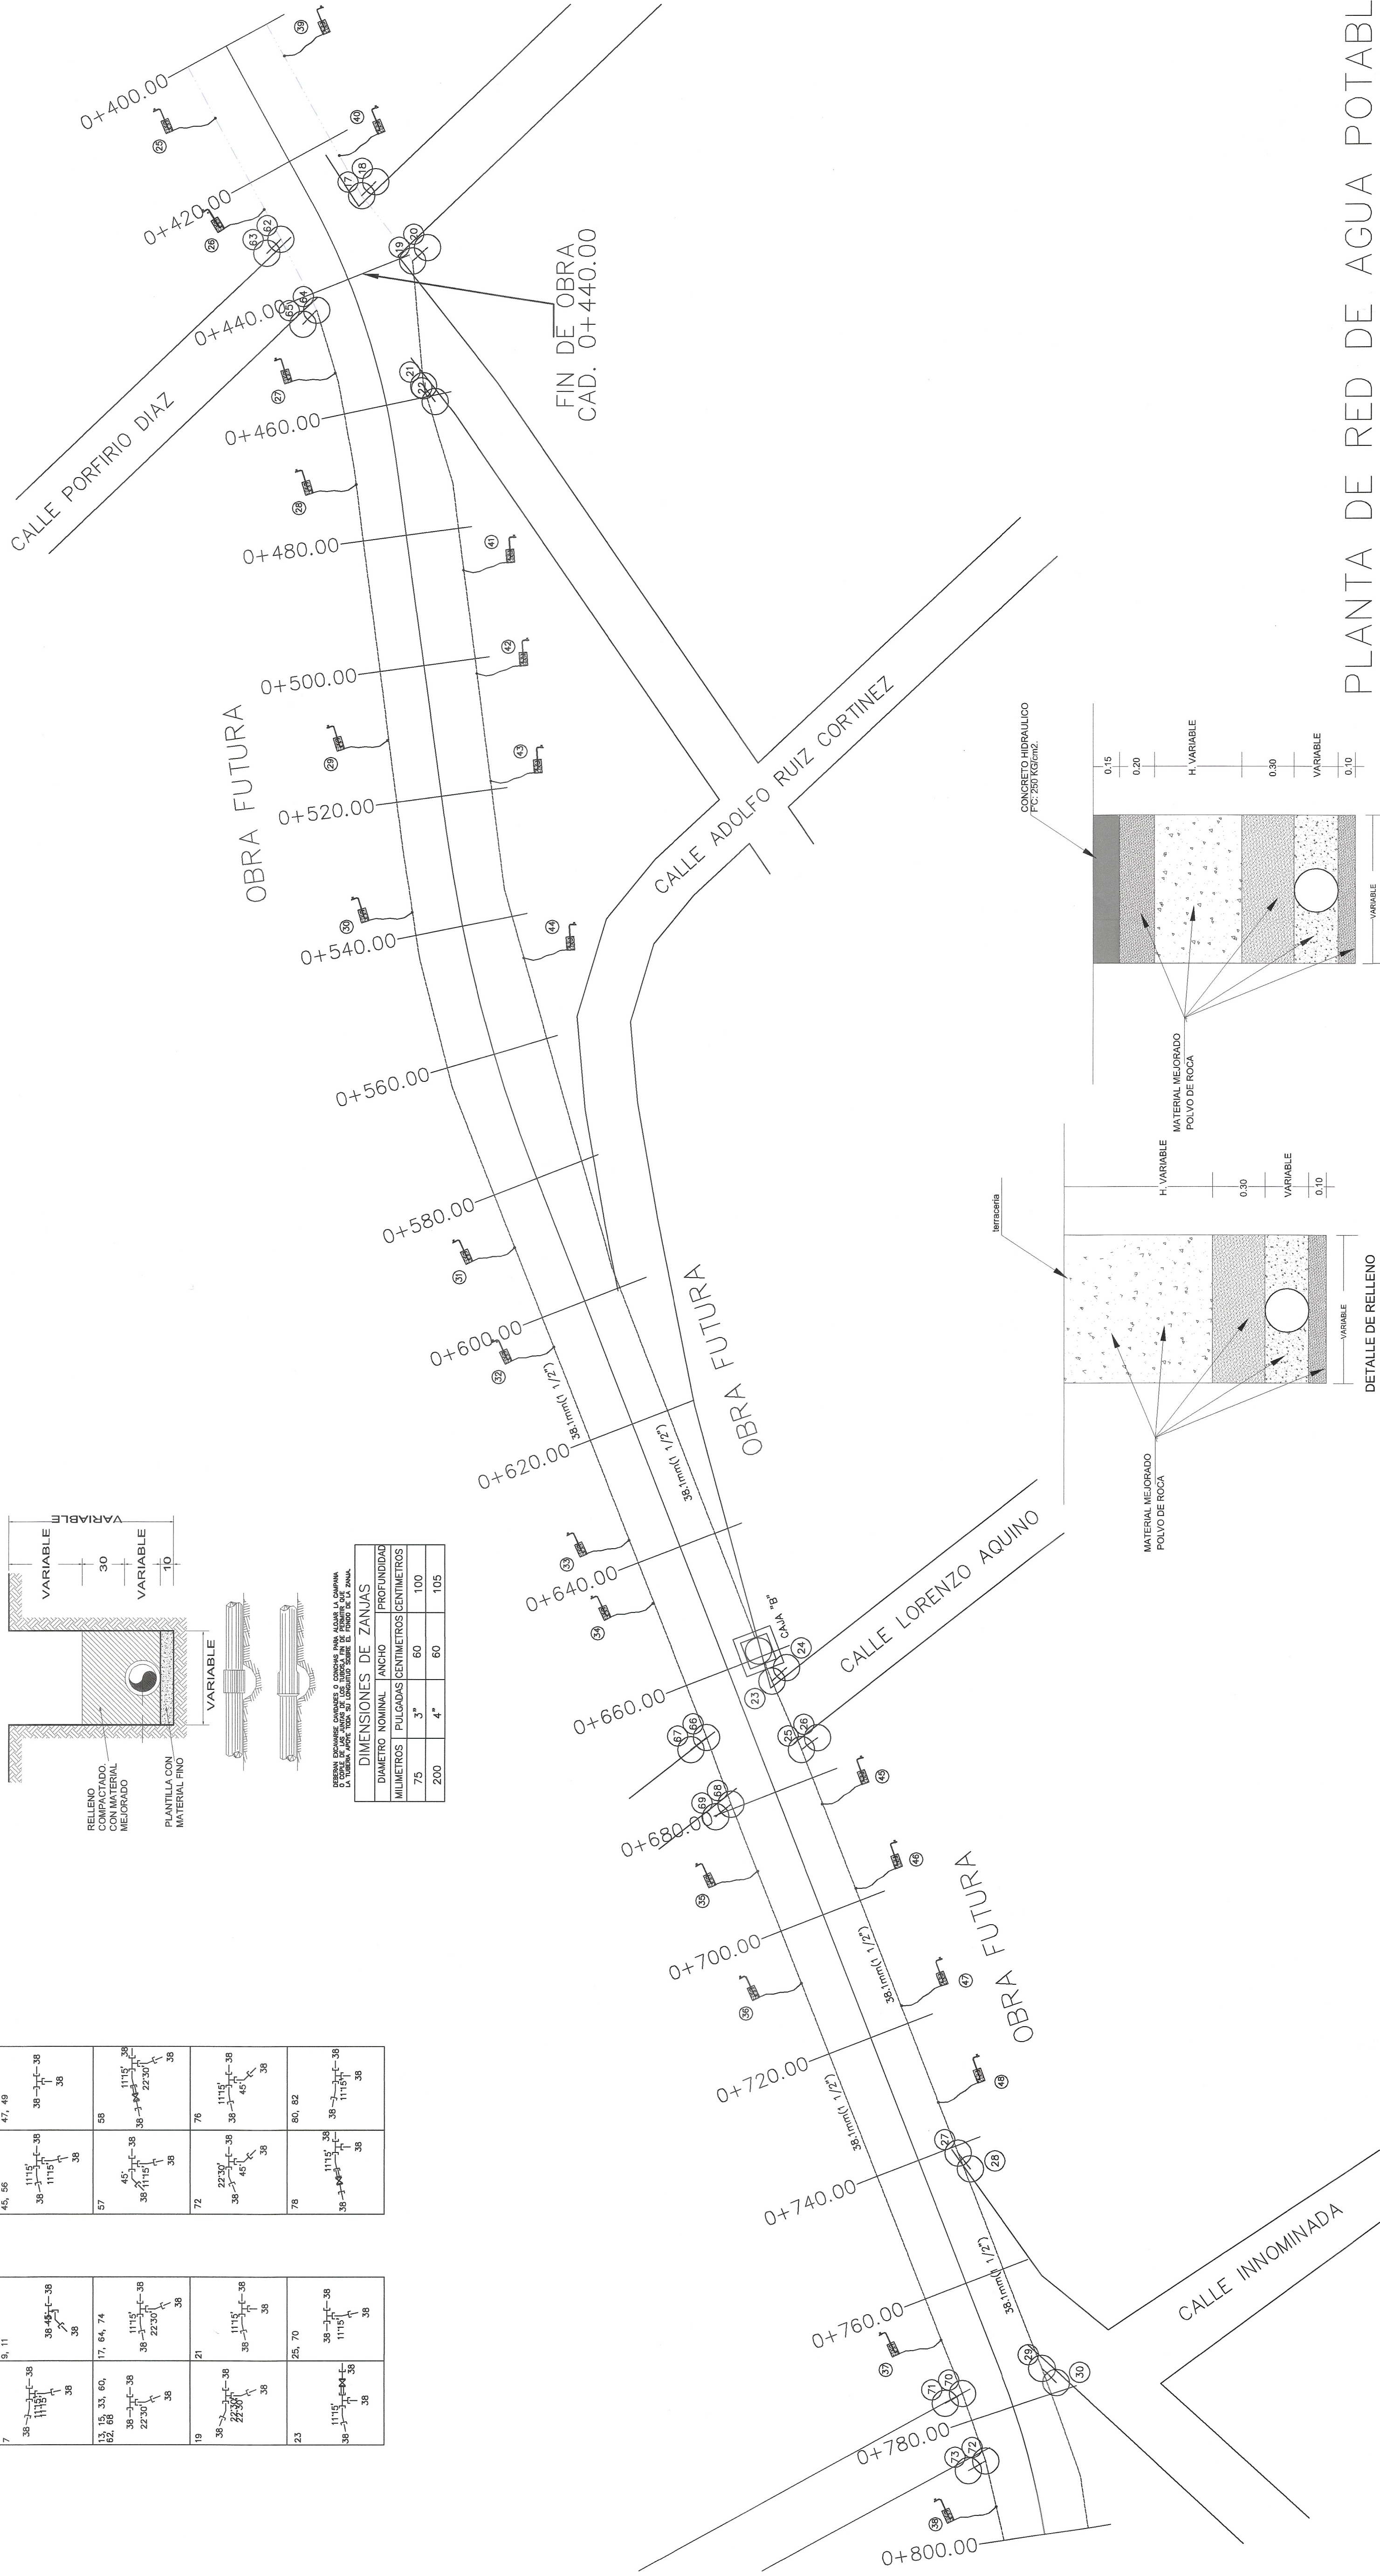

PLANTA DE RED DE AGUA POTABLE

KM 0+400.00- 0+440.00