

CROQUIS DE LOCALIZACIÓN

GEDMETRIA _____
 Ancho de Calzada _____ VARIABLE _____
 Banqueo Transversal _____ 2.00 % _____
 Tipo de Pavimento _____ Roldo _____
 Concreto hco. F'C=250 kg/cm2 _____
 PAVIMENTO _____
 Espesor de Concreto hco. _____ 15 cm _____
 Espesor de Base Hco. _____ 20 cm _____
 Espesor de Sub Base Hco. _____ 0.00 cm _____
 Confinamiento _____ Cantidad de concreto _____

RS ☐ Registro sanitario

-  Tubería de pvc alcantarillado 10" de diámetro
 Tubería de pvc alcantarillado 6" de diámetro
 Pozo de visita
 Sentido del Flujo

ESPECIFICACIONES.

[illegible][illegible]

MITRA, ANAKAREN GOMEZ ZUARY
Secretaria de Infraestructura


ARQ. MARCO ANTONIO CONSTANTINO VERA
Subsecretario de Desarrollo Urbano y Proyectos

ARQ. VIOLETA AURORA GONZALEZ GERARDO
Directora de Proyectos


ING. DAVID ALVARADO JIMENEZ
Jefe del Departamento de Cálculo Estructural e Instalaci

PAV2-03	REGION V	ALTO TOSITIL TSELTAL
CLAVE DE PUERTO	CHIVALE DE PUERTO	

OWA	SEPTIEMBRE 2026	ESCALA:	ESC: 1:500	ACOTACIÓN:	EN METROS
-----	-----------------	---------	------------	------------	-----------

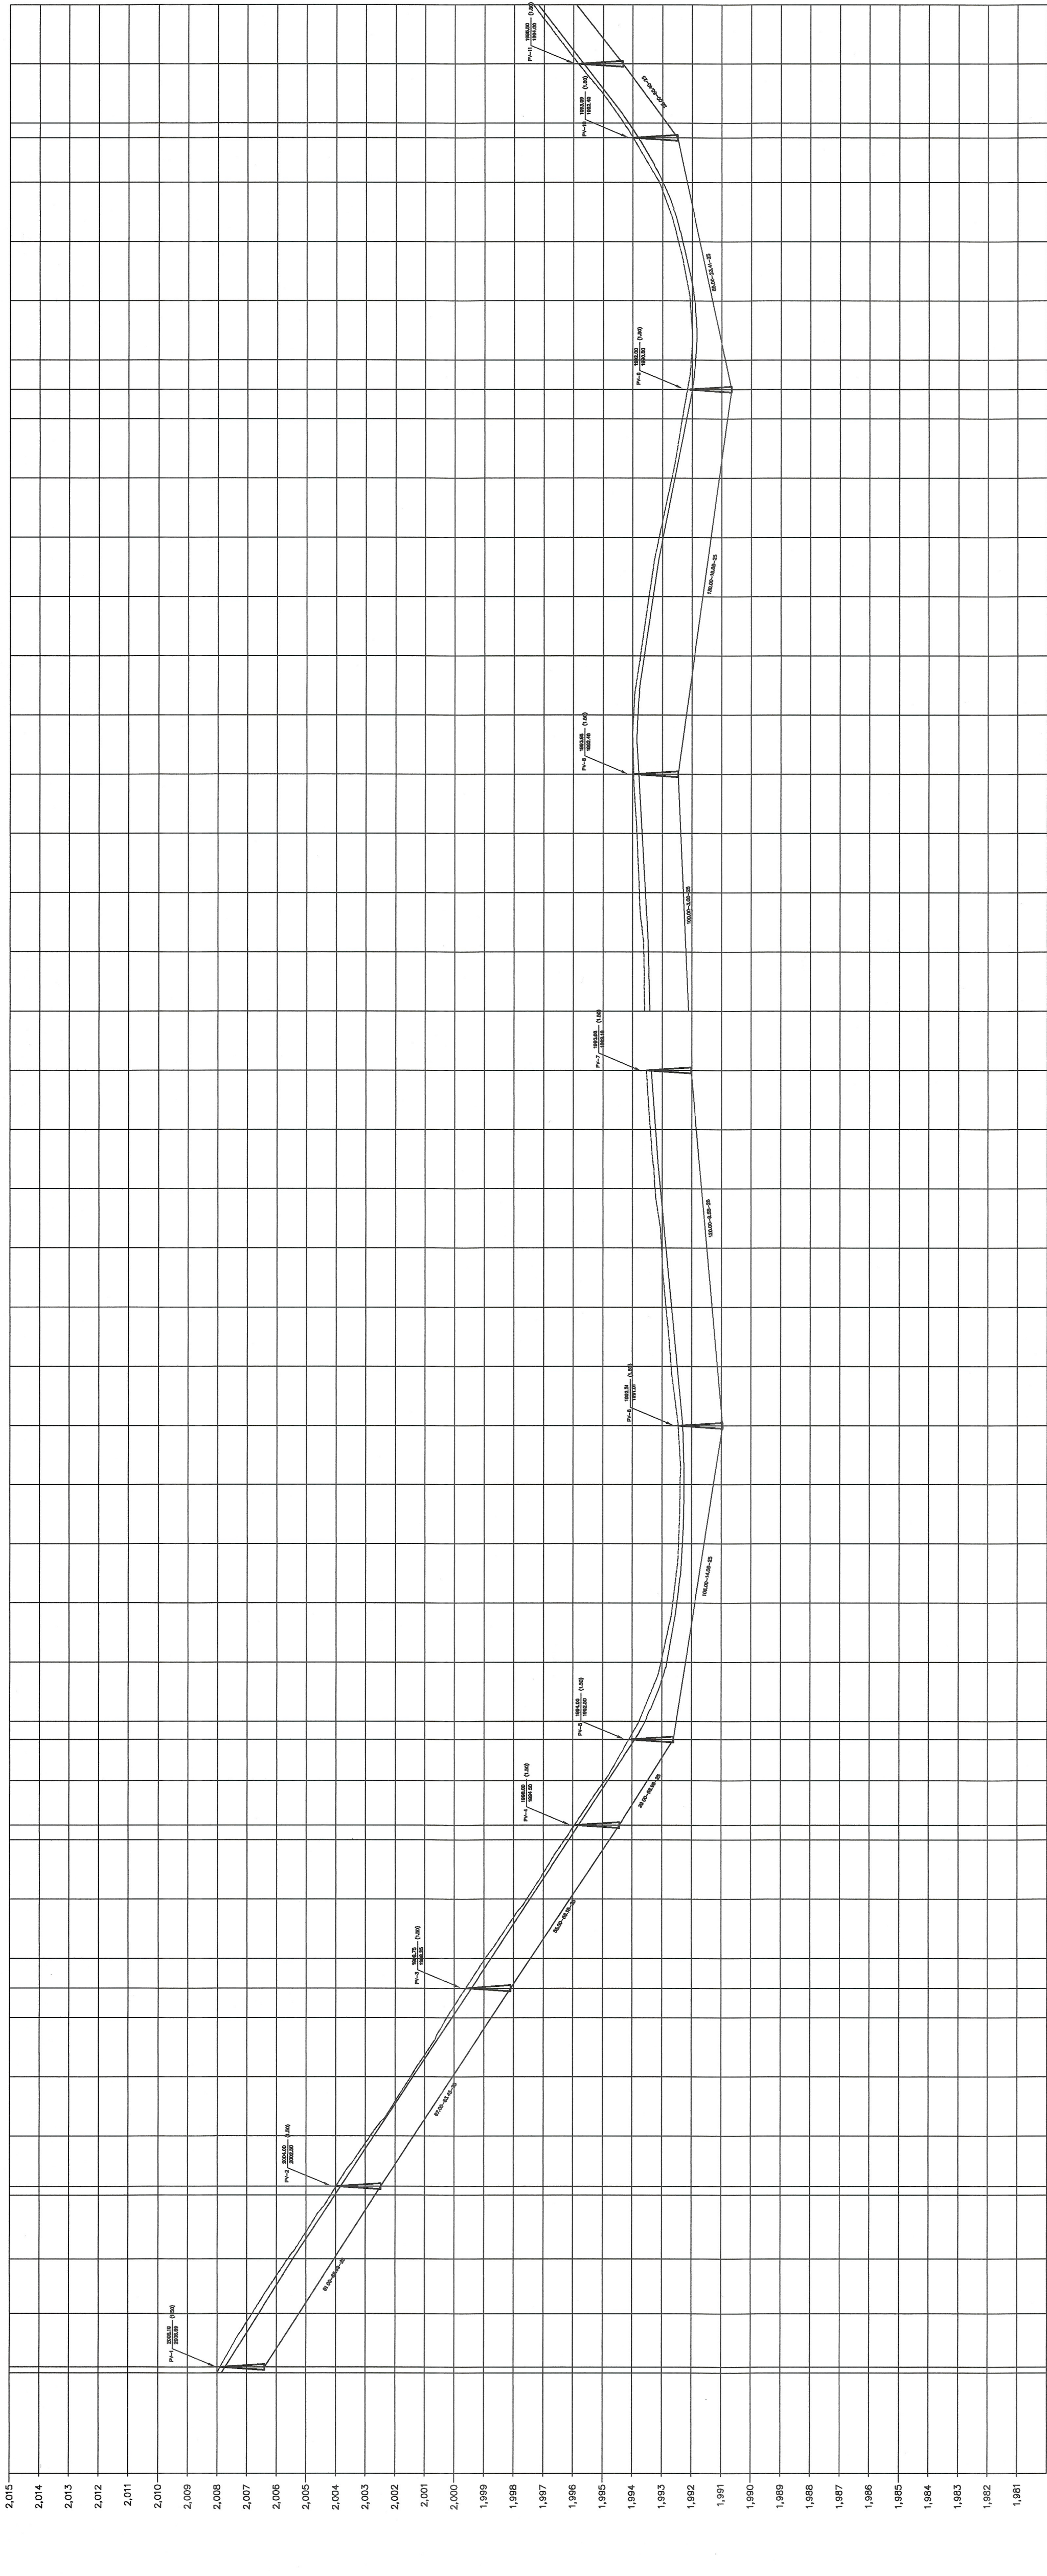

PERFIL RED DE ATARGEAS
ESCALA HORIZONTAL 1 : 1000
ESCALA VERTICAL 1 : 100

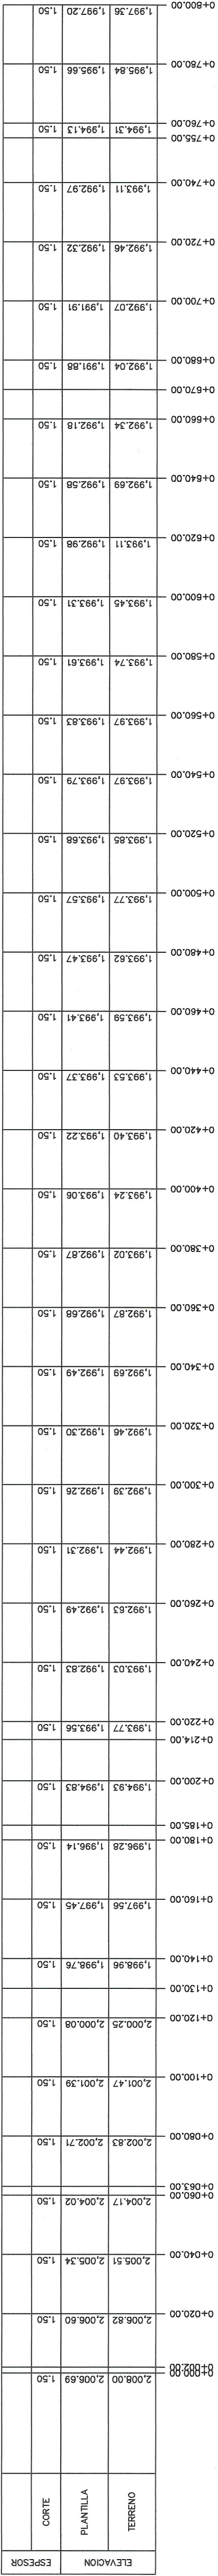

OBRA FUTURA

FIN DE OBRA
CAD. 0+440.00