



**SECRETARÍA
DE INFRAESTRUCTURA**

GOBIERNO DE CHIAPAS
2024 - 2030

CROQUIS DE LOCALIZACIÓN



DATOS DE PROYECTO

GEOMETRIA

Ancho de Calzada _____ VARIABLE

Bombeo Transversal _____ 2.00 %

Tipos de Pavimento _____ Rígido

Concreto h.c.a. F'C=250 kg/cm²

PAVIMENTO

Espesor de Concreto H.c.a. _____ 15 cm

Espesor de Base H.c.a. _____ 20 cm

Espesor de Sub Base H.c.a. _____ 0.00 cm

Confinamiento _____

Guerrillón de concreto _____

SIMBOLOGÍA

[illegible][illegible]

SECRETARÍA DE INFRAESTRUCTURA

MTA. ANAKAREN GÓMEZ ZUART
Secretaría de Infraestructura

ARQ. MARCO ANTONIO CONSTANTINO VERA
Subsecretario de Desarrollo Urbano y Proyectos

ARQ. VIOLETA AURORA GONZÁLEZ GERARDO
Directora de Proyectos





ING. DAVID ALVARADO JIMÉNEZ
Jefe del Departamento de Cálculo Estructural e Instalaciones

PAVIMENTACIÓN DE LA CALLE PRINCIPAL DESDE LA AV. IGNACIO ZARAGOZA CAD. KM 0+000 AL CAD. KM. 0+440 EN LA CABECERA MUNICIPAL DE CHANAL (CONSTRUCCIÓN)

CHANAL	MUNICIPIO CHANAL, CHIAPAS	REGIÓN V ALTOS TSOTSIL TSEL'TAL
--------	------------------------------	---------------------------------------

ALUMBRADO PUBLICO SOLAR

ESPAÑA	ESPAÑA	ACCIÓN DE	EN METROS
SEPTIEMBRE 2026		ESC: 1:500	

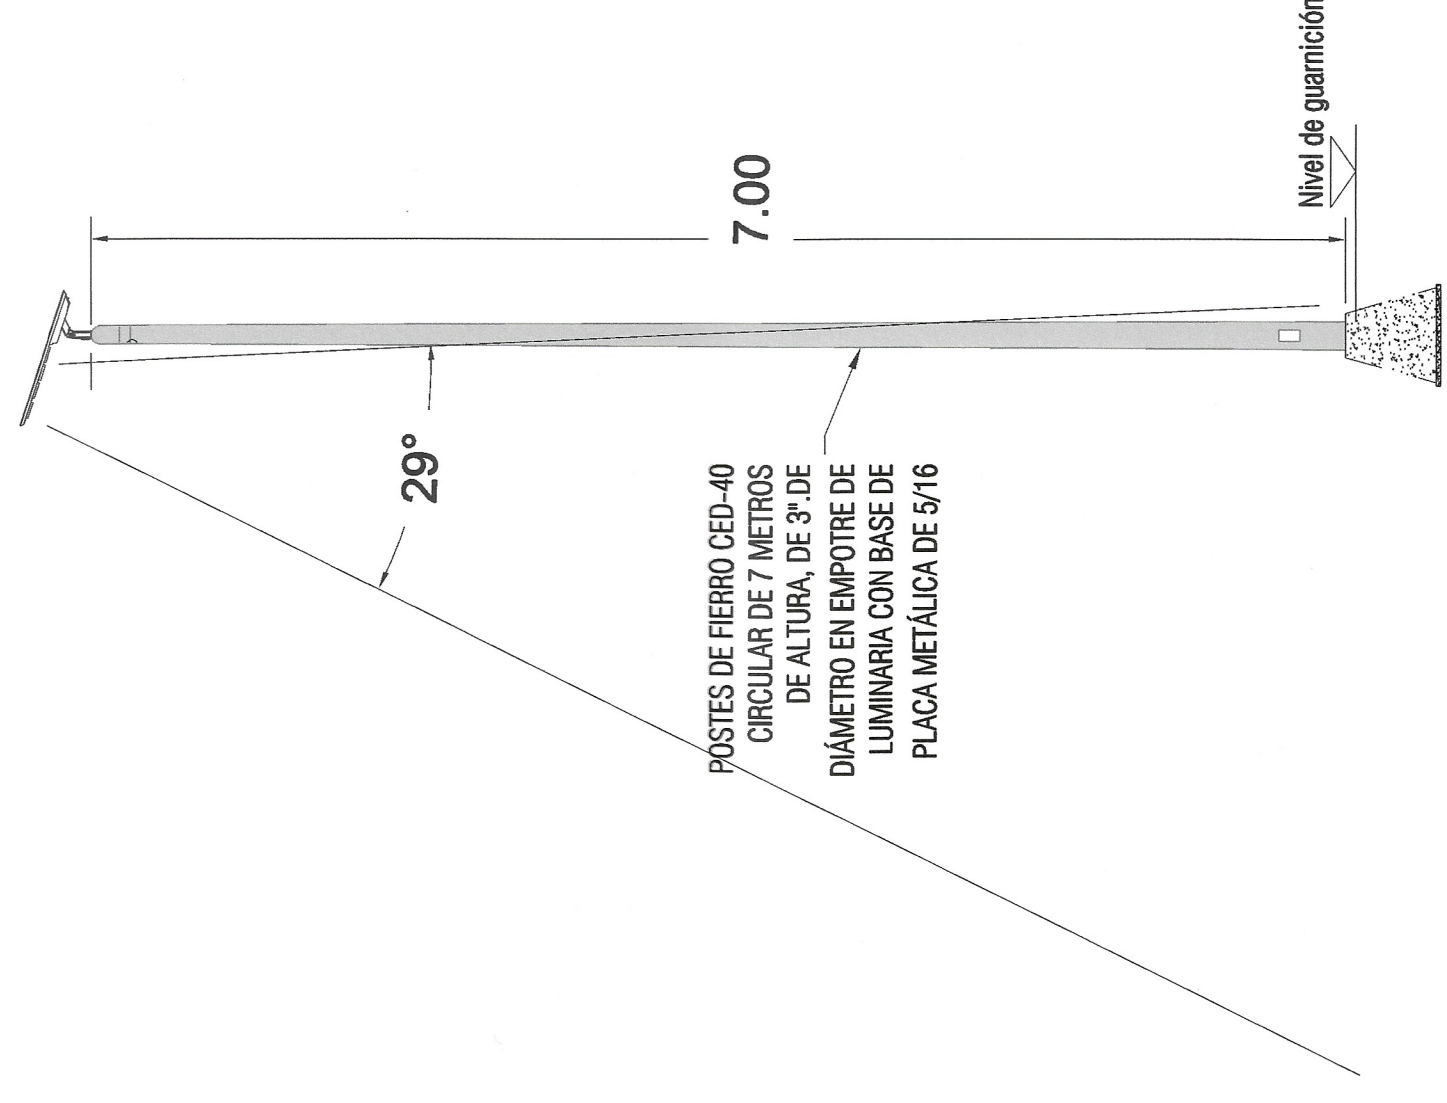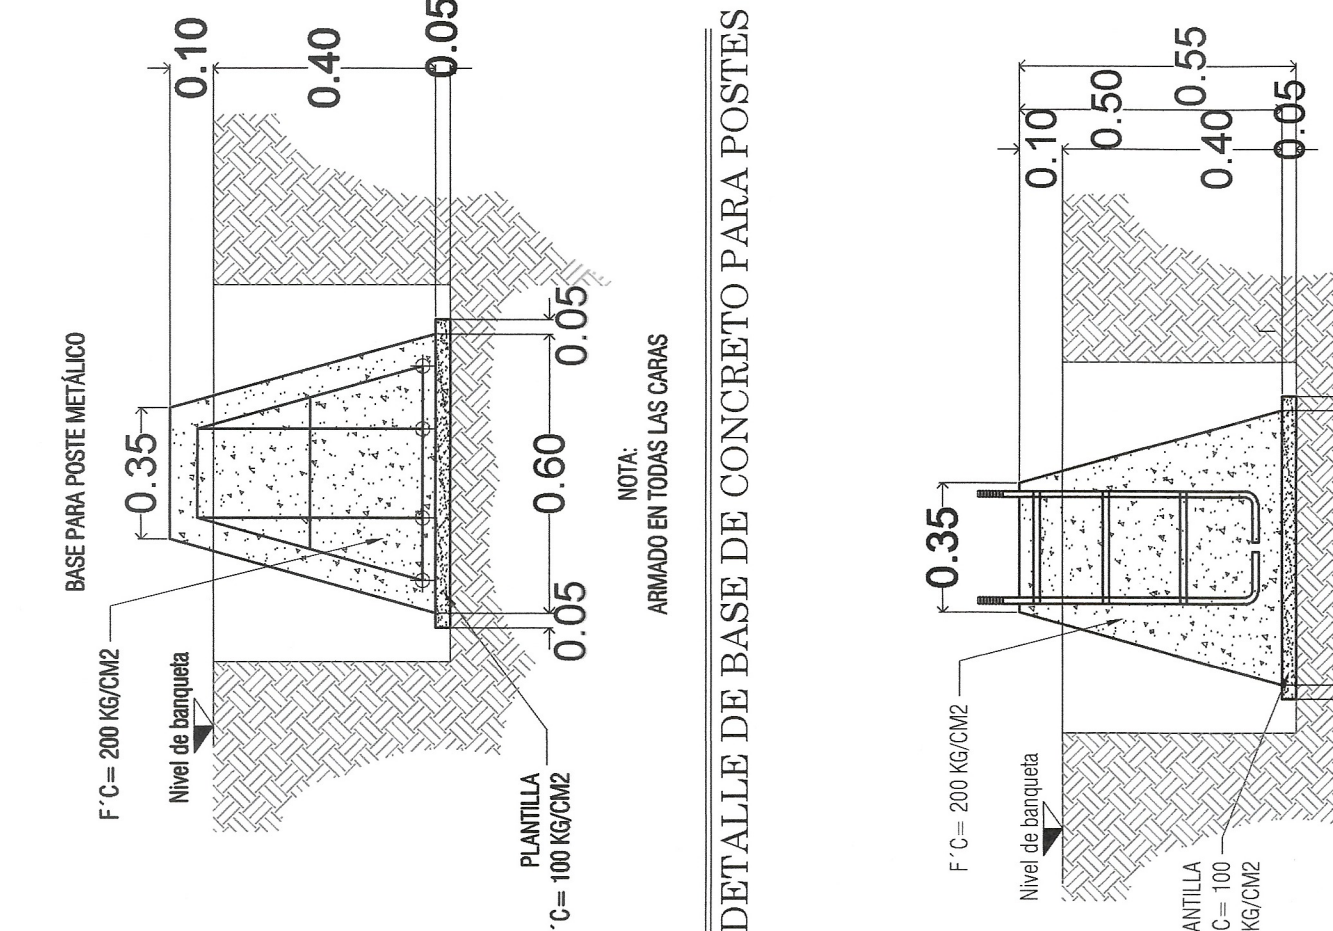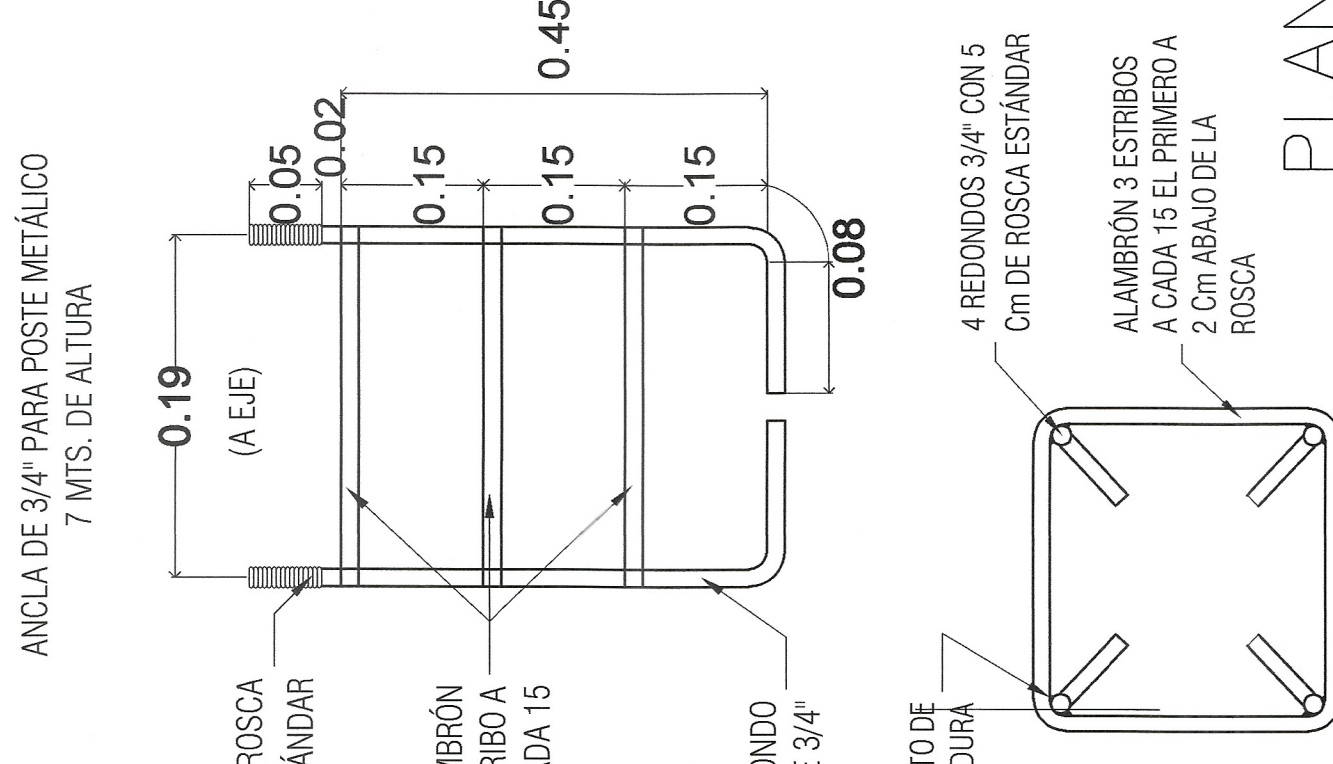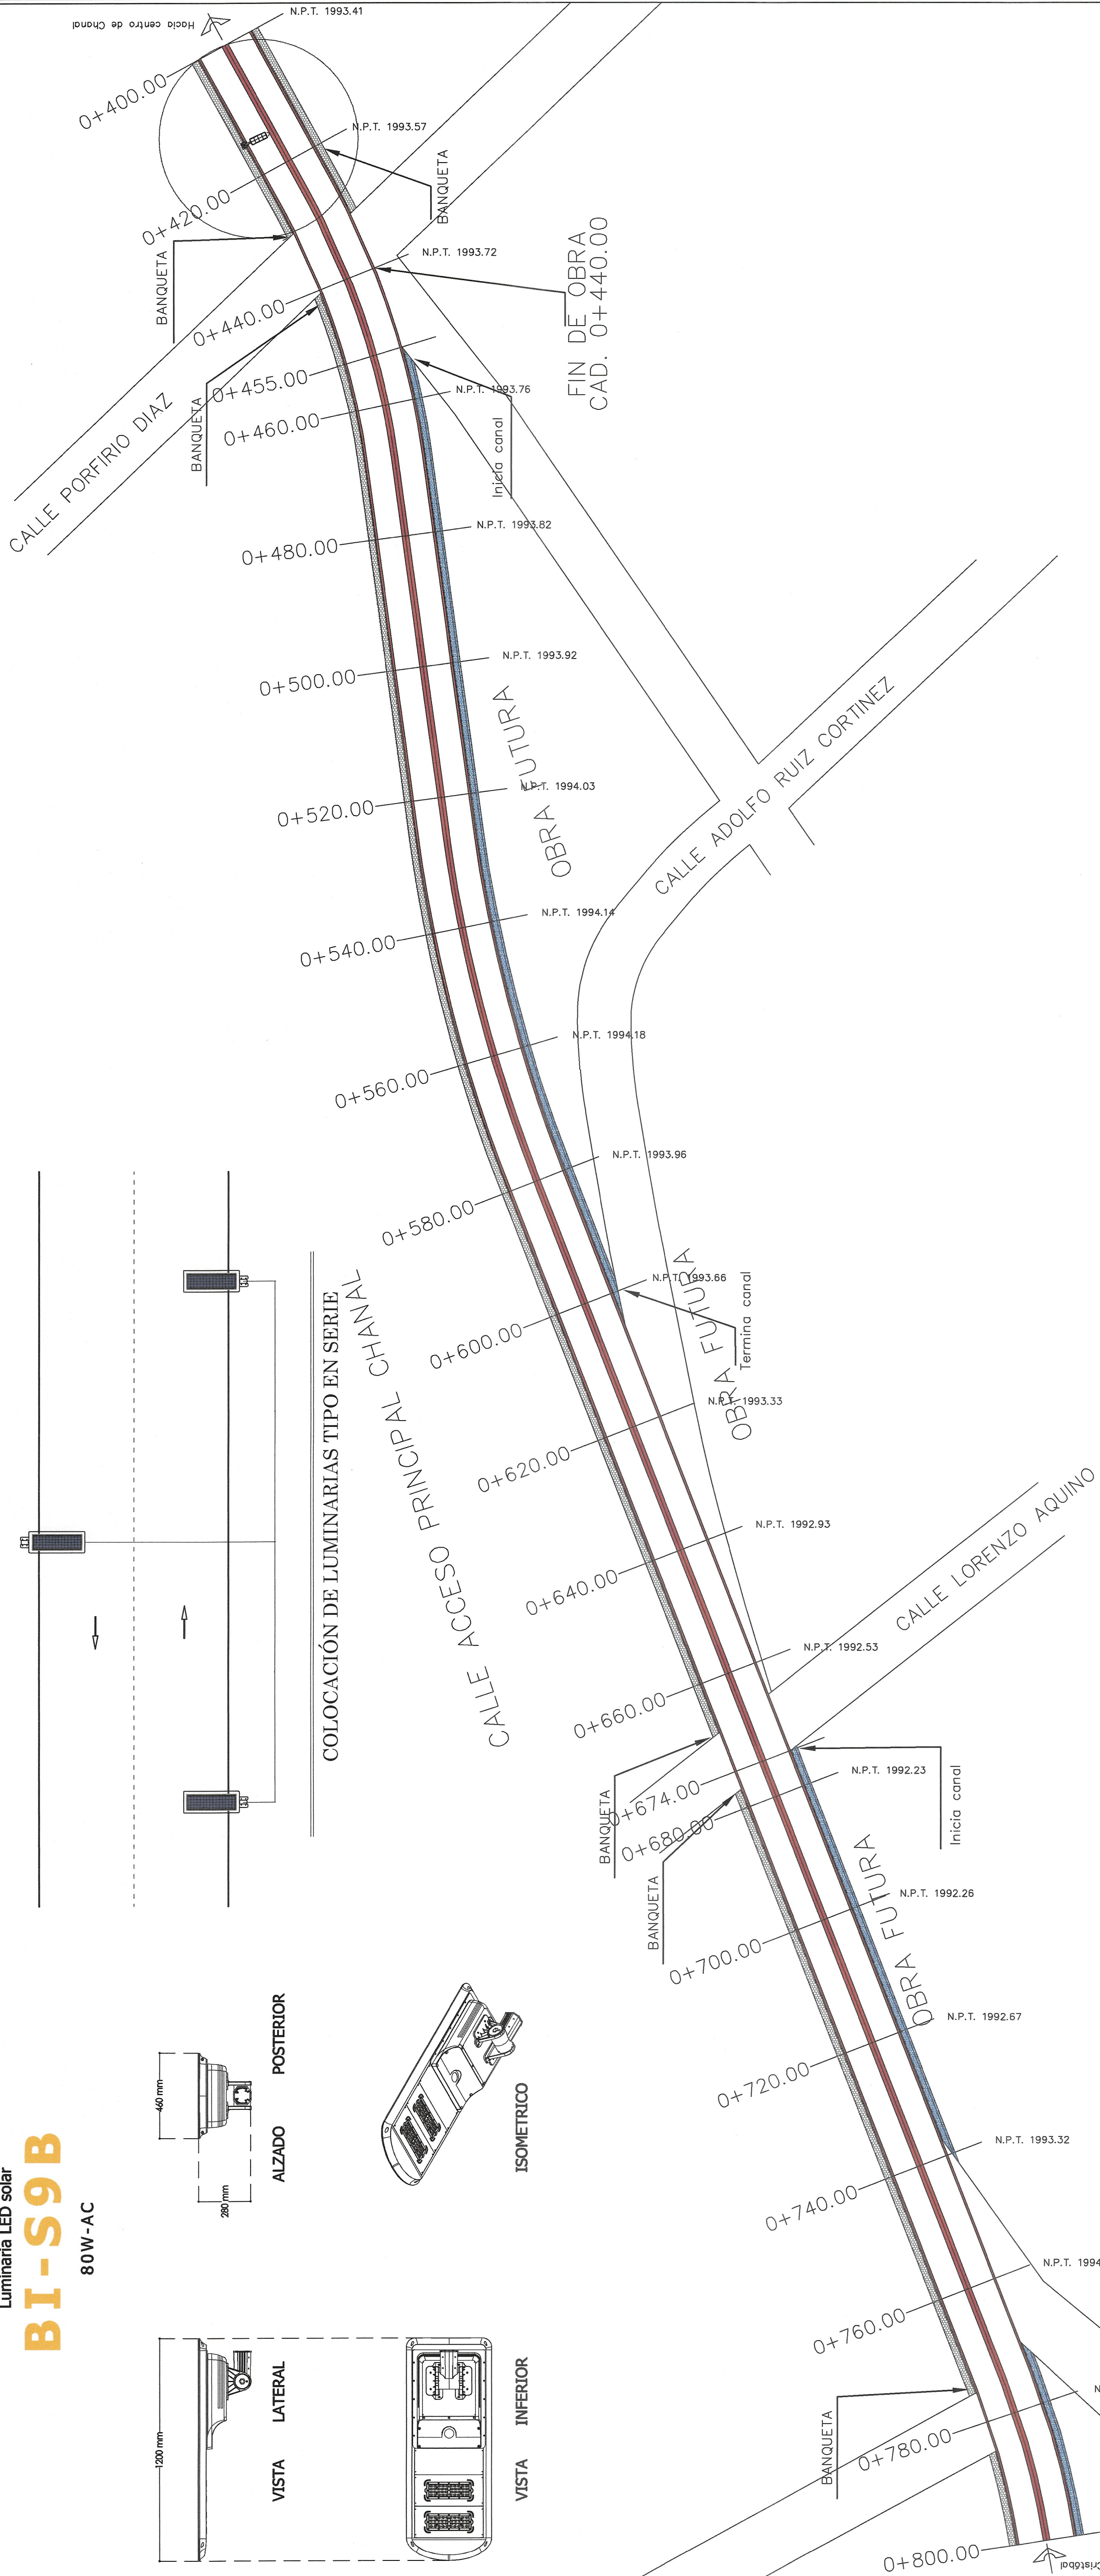

SIMBOLOGÍA	
Nº DE LUMINARIAS	14
ALTURA POSTE(m)	7,0m
LUMINARIAS	14
POSTES	14
BASES	14

PIANTA DE PAVIMENTACION

KM 0+400.00 - 0+440.00

CORTE ESQUEMÁTICO