



024 - 2030

GEOMETRÍA	
Ancho de Calzada	_____ VARIABLE _____
Banqueo	_____ 2.00 % _____
Tipo de Pavimento	_____ Rígido _____
Pavimento	
Espesor de Concreto Hc.	_____ 15 cm _____
Espesor de Base Hc.	_____ 20 cm _____
Espesor de Sub Base Hc.	_____ 00 cm _____
Confinamiento	_____ Guardas de I _____

SIMBOLOGIA

DE ACUERDO AL REGLAMENTO DE LA LEY DE OBRAS PÚBLICAS DEL ESTADO DE CHIHUAHUA PUBLICADO EN EL PERIÓDICO OFICIAL DEL ESTADO DE CHIHUAHUA, EL 11 DE AGOSTO DE 2010, EN LA SIGUIENTE FORMA:

ARTÍCULO 4 QUE A LETRA D, LA VALIDACIÓN Y RESPONSA DE LA VARIANTE TÉCNICA DE LOS PROYECTOS ESTARÁ A CARGO DE QUE LO ELABORA, YA SEA EN CASO DE QUE LO REALICE LA EMPRESA O ENTIDAD A TRAVÉS DE LOS SERVIDORES PÚBLICOS ASIGNADOS PARA TAL EFECTO O CUANDO LO REALIZA UNA PERSONA EXTERNA EN VIRTUD DE UN CONTRATO.

EL SERVIDOR PÚBLICO ASIGNADO A TRAVÉS DE CÉDULAS DE CAMBIO GENERADAS A SOLICITUD DE LA CONTRATISTA, HACE LA SUPERVISIÓN ANDO EL VALOR DE LA DIRECCIÓN DE PROYECTOS SIEMPRE Y CUANDO CUMPLA CON LA NORMA TÉCNICA CORRESPONDIENTE.

SECRETARÍA DE OBRAS PÚBLICAS
ANEXO 10
10/08/2010

ESTÁ VALIDACIÓN TÉCNICA

[illegible]

MTRA. ANAKAREN GÓMEZ ZUART
Secretaría de Infraestructura

ING. MARCO ANTONIO CONSTANTINO VERA
Subsecretario de Desarrollo Urbano y Proyectos

Q. VIOLETA AURORA GONZÁLEZ GERARDO
Directora de Proyectos

ING. DAVID ALVARADO JIMÉNEZ
Departamento de Cálculo Estructural e Instalaciones


CHIEF OF POLICE

AVIMIENTACIÓN DE LA CALLE PRINCIPAL DESDE LA AV. IGNACIO ZARAGOZA CAD. KM 0+000 AL CAD. KM. 0+440 EN LA CABECERA MUNICIPAL DE CHANAL (CONSTRUCCIÓN)

CHANAL	CHANAL, CHIAPAS	REGIÓN V ALTOS TSOLTSIL-TSEL
----------------------	-------------------------------	--

ESTADO ACTUAL (2 DE 2)

SEPTIEMBRE 2028	ENSAJO	1:500	ACOTACIÓN	EN METROS
-----------------	--------	-------	-----------	-----------

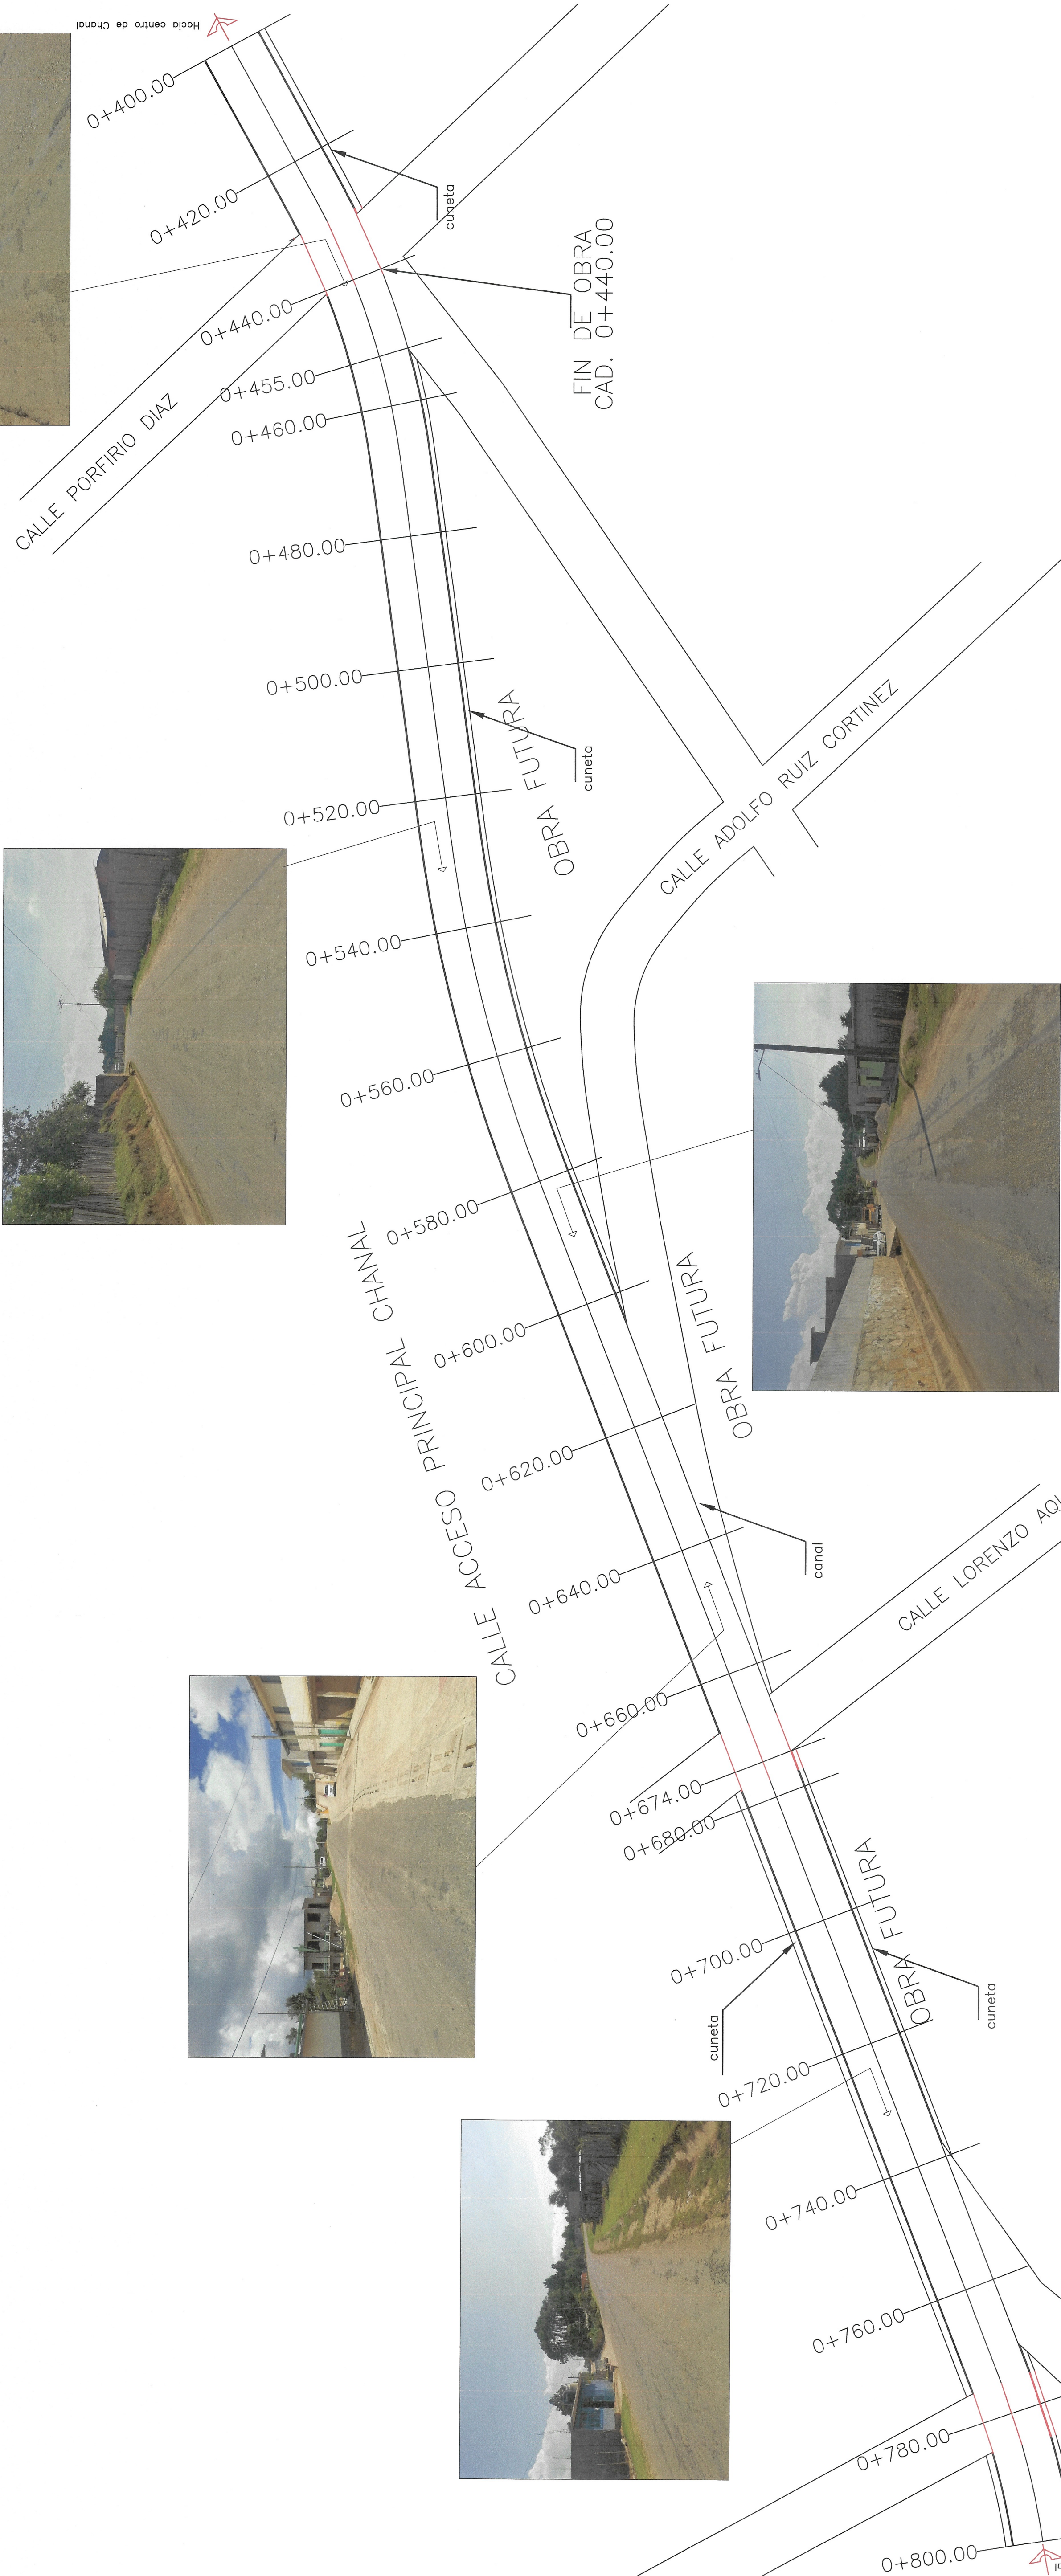

PLANTA DE ESTADO ACTUAL