


CROQUIS DE LOCALIZACIÓN

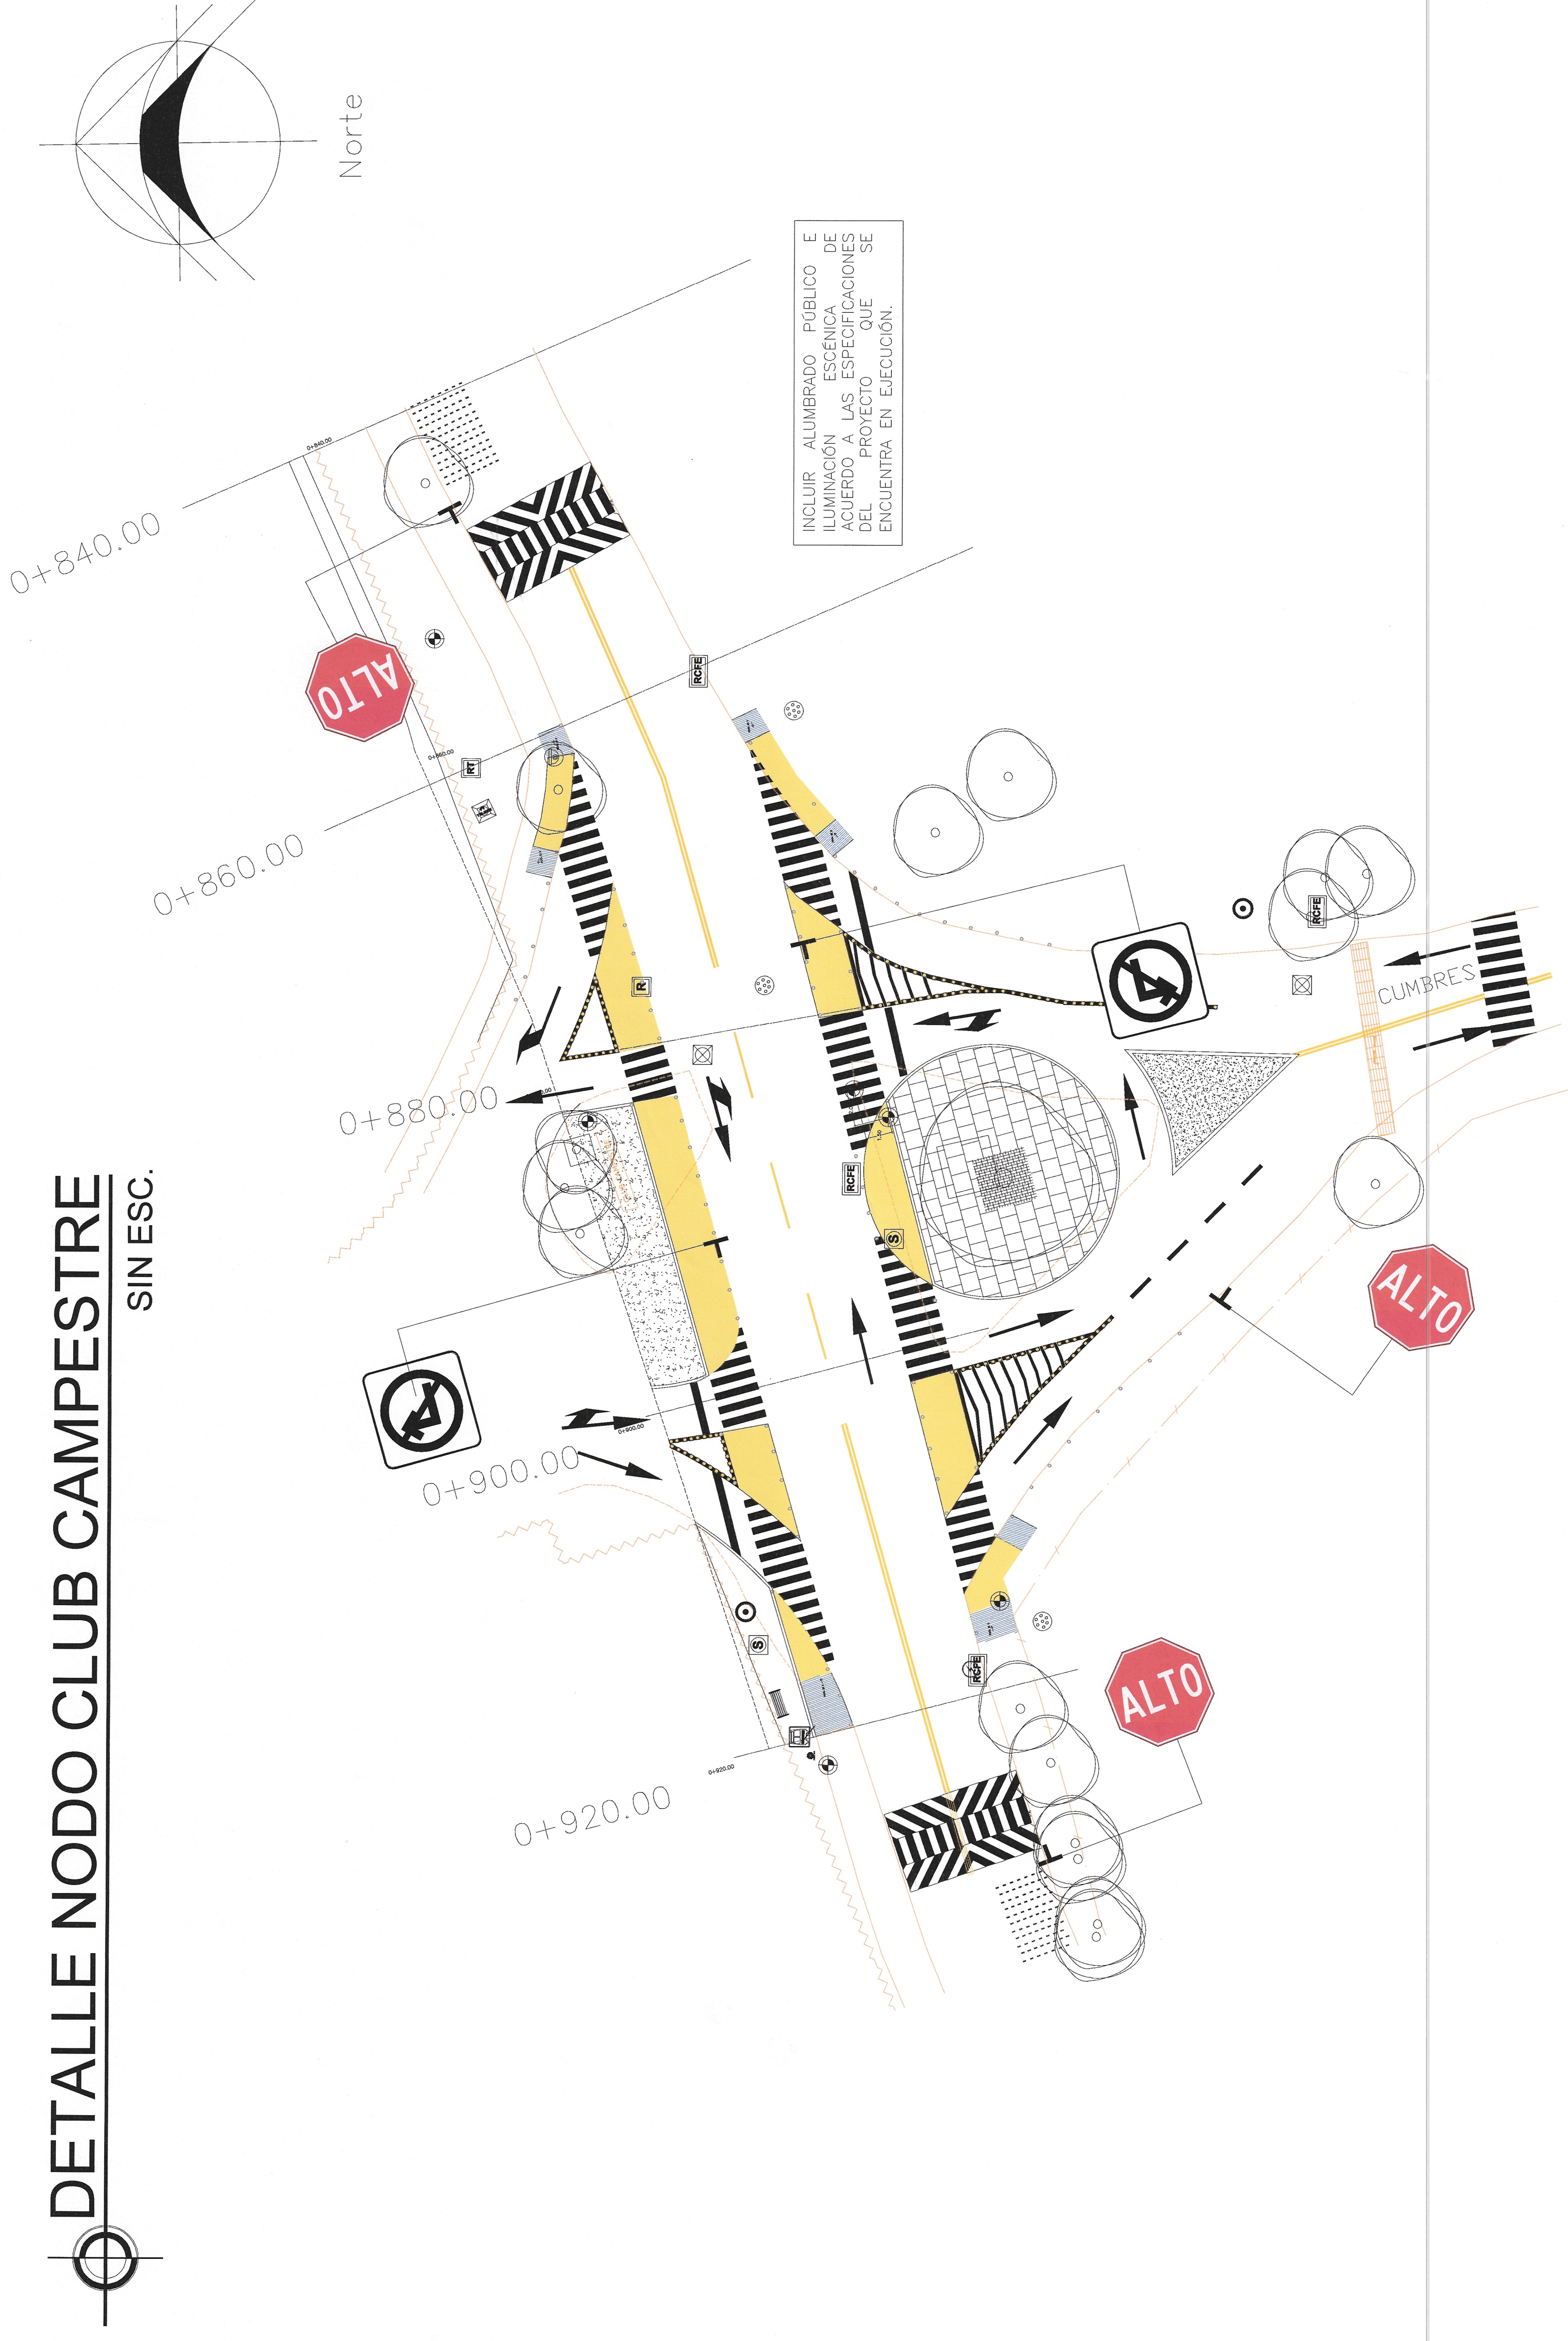

INCLUIR ALUMBRADO PÚBLICO E ILUMINACIÓN ESCÉNICA DE ACUERDO A LAS ESPECIFICACIONES DEL PROYECTO QUE SE ENCUENTRA EN EJECUCIÓN.

[illegible][illegible]

SECRETARÍA DE INFRAESTRUCTURA
 MTRA. ANAKAREN GÓMEZ ZUÑART
 Secretaria de Infraestructura

ARG. MARCELO GARCÍA VERA
 Subsecretario de Transporte

ARG. VIOLETA AURORA GONZÁLEZ GERARDO
 Directora de Proyectos

MEX. JOSÉ ANTONIO GARCÍA
 Jefe del Departamento de Cálculo Estructural e Instalaciones

LOCALIDAD	MUNICIPIO	REGION	CUANTO DE VOTOS
Tuxtla Gutiérrez	Tuxtla Gutiérrez, Chapas	I Metropolitana	

GLORIETA CLUB CAMPESTRE	G-01	
SEPTIEMBRE 2026	ESCALA 1:200	ACOTACION EN METROS