CONSTRUCCIÓN DE TRANSICIÓN AEREA SIUBTERRANEA DE ENERGÍA ELÉCTRICA EN DOBLE CIRCUITO

PARA CONSTRUCCION DE DREN PLUVIAL CLUB CAMPESTRE
MUNICIPIO DE TUXTLA GUTIERREZ, CHIAPAS
(PLANO DE RETIRO Y DESMANTELAMIENTO)

NORTE

VOLUMEN DE OBRA

19 PZAS DE POSTES A RETIRAR
1 PZA DE TDR A REUBICAR

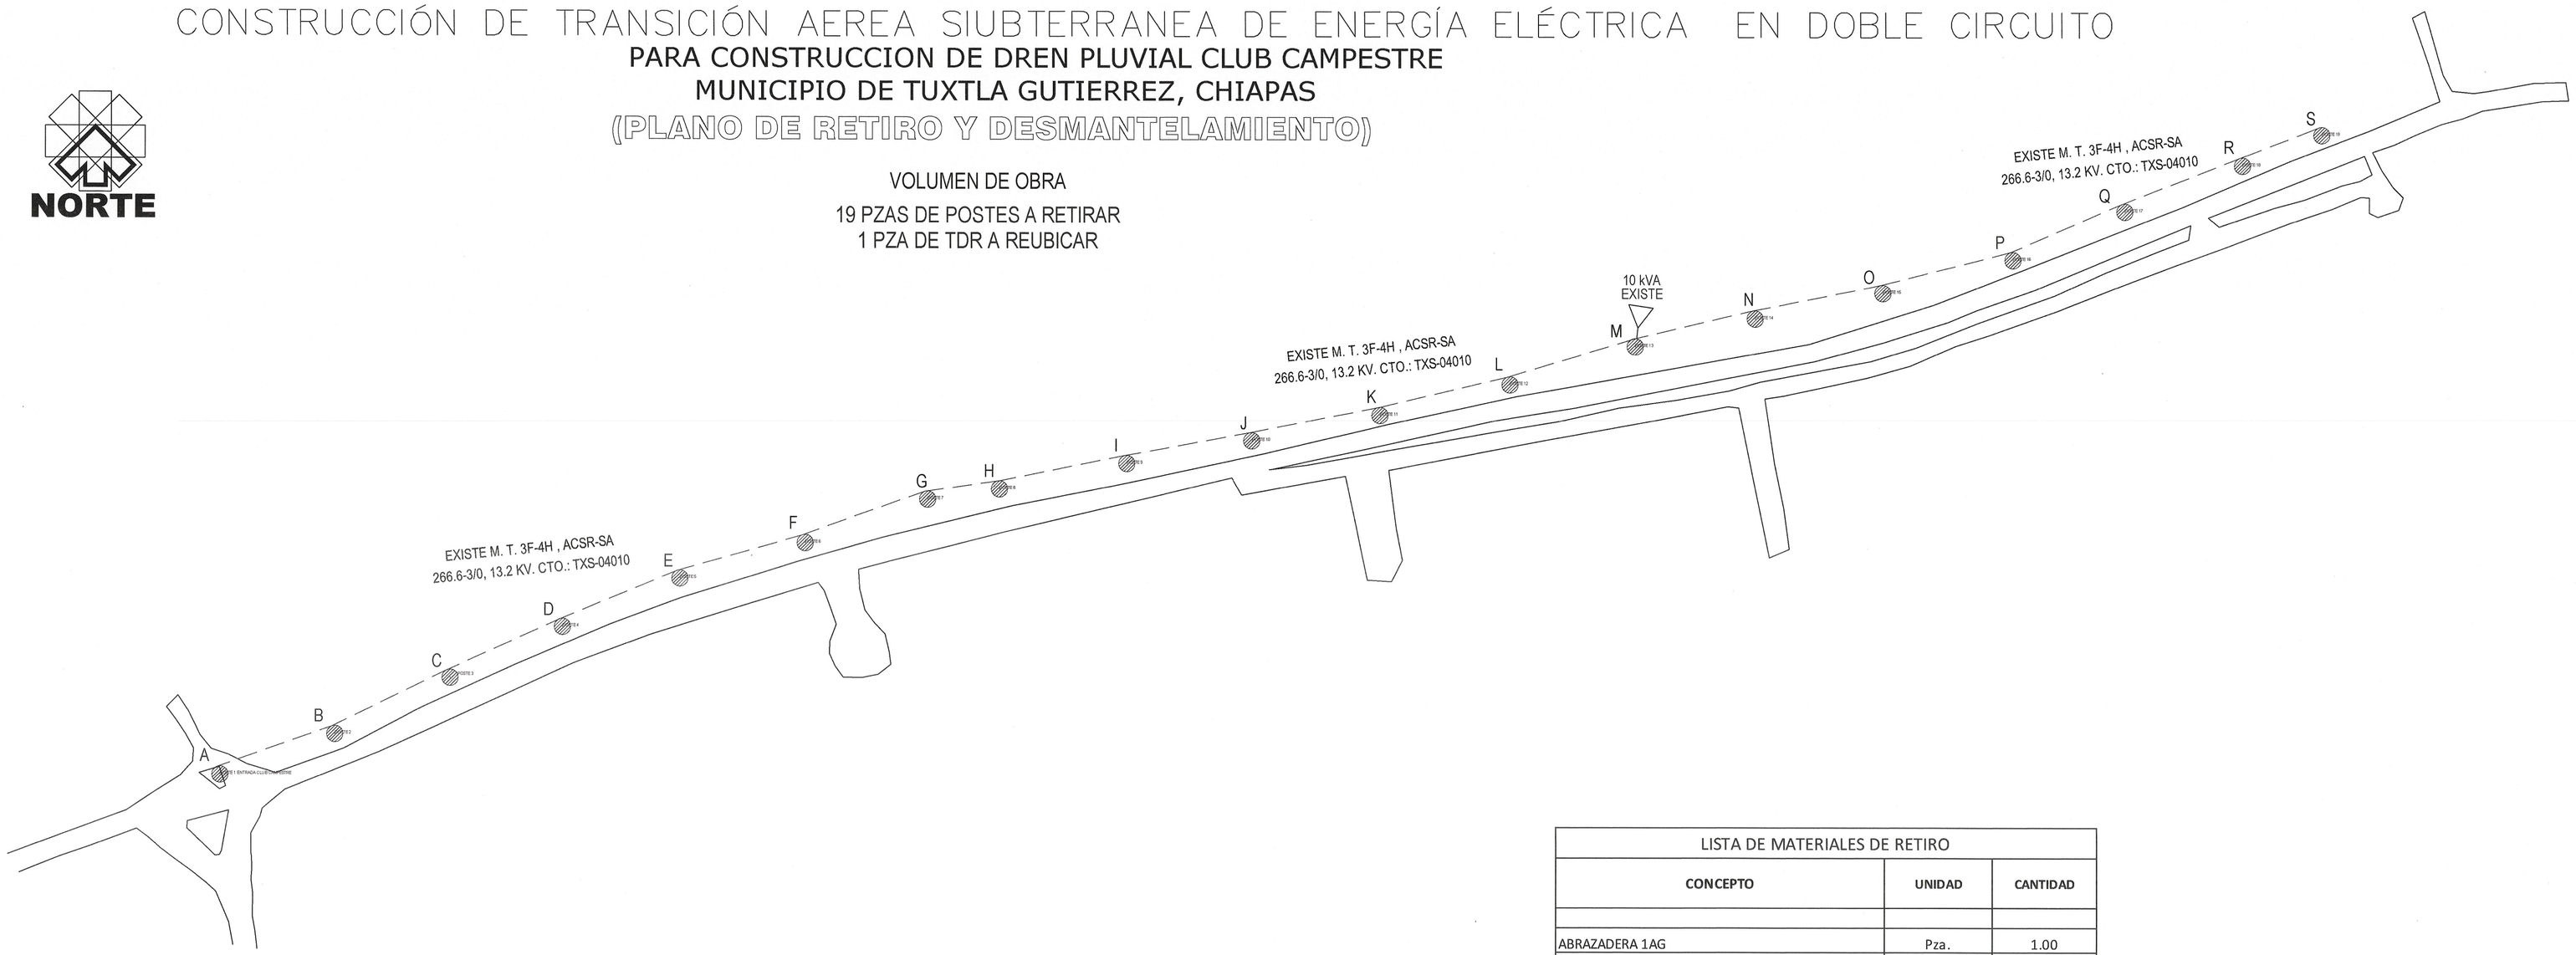

LISTA DE MATERIALES DE RETIRO		
CONCEPTO	**UNIDAD**	**CANTIDAD**
ABRAZADERA 1AG	Pza.	1.00
ABRAZADERA 1BS	Pza.	1.00
ABRAZADERA 2BS	Pza.	51.00
ABRAZADERA 2UH	Pza.	22.00
ABRAZADERA UC	Pza.	7.00
ABRAZADERA UL	Pza.	22.00
AISLADOR 13PC	Pza.	22.00
AISLADOR 13PD	Pza.	12.00
AISLADOR 13SHL45C	Pza.	16.00
AISLADOR 16SVH044	Pza.	142.00
AISLADOR 1C	Pza.	96.00
AISLADOR 3R	Pza.	54.00
ALAMBRE CU 4	Kgs.	40.00
BASTIDOR B1	Pza.	15.00
BASTIDOR B3	Pza.	27.00
CABLE ACSR No 2	Kgs.	277.00
CABLE ACSR 1/0	Kgs.	1450.00
CABLE AG 8	Mts.	270.00
CABLE CUF 1/0	Mts.	44.00
CABLE MULTIPLE AL-ACSR (2+1)1/0-1/0C	Mts.	573.00
CORTACIRCUITOS CCF-15-100-110-8000	Pza.	14.00
CRUCETA PR 200	Pza.	72.00
CRUCETA PT 200	Pza.	20.00
GRAPA REMATE RAL 8	Pza.	16.00
HORQUILLA CON GUARDACABO	Pza.	142.00
MOLDURA RE	Pza.	22.00
OJO RE	Pza.	66.00
PERNO DR 16 X 356	Pza.	4.00
PERNO DR 16 X 457	Pza.	144.00
POSTE DE CONCRETO PCR-11-700	Pza.	28.00
POSTE DE MADERA 11 METROS	Pza.	10.00
POSTE DE CONCRETO PCR-9-400	Pza.	16.00
SISTEMA ANTIFRAUDE DE DISTRIBUCION P/ACOMETIDA	Pza.	15.00
SOPORTE CV1	Pza.	22.00
SOPORTE SPA (SOPORTE PARA AISLADOR) (AP1)	Pza.	1.00
TORNILLO DE MAQUINA 16 X 63	Pza.	22.00
TRANSF DA1-10-13200YT/7620-120/240	Pza.	9.00
TRANSF DA1-5-13200YT/7620-120/240	Pza.	1.00
TRANSF DA1-15-13200YT/7620-120/240	Pza.	1.00

HUMANISMO QUE TRANSFORMA

SECRETARÍA DE INFRAESTRUCTURA
GOBIERNO DE CHIAPAS
2024 - 2030

CROQUIS DE LOCALIZACIÓN

SIMBOLOGIA	
●	POSTE DE MADERA EXISTENTE
◍	POSTE DE CONCRETO EXISTENTE
— — —	MEDIA TENSION EXISTENTE
	TRANSFORMADOR EXISTENTE
	CORTACIRCUITO FUSIBLE
∿∿∿	B. T. EXISTENTE CON CABLE NEUTRANEL
———	B. T. EXISTENTE CON CABLE DESNUDO

CODIGO DE COLORES	
	PROYECTO
	EXISTENTE
	RETIRO
	REUBICADO

DE ACUERDO AL REGLAMENTO DE LA LEY DE OBRA PÚBLICA DEL ESTADO DE CHIAPAS PUBLICADO EN EL PERIÓDICO OFICIAL NUMERO 379, DE FECHA 30 DE AGOSTO DE 2006, PUBLICACIÓN NUMERO 2858-A-2006 EN EL ARTICULO 14 QUE A LETRA DICE: LA VALIDACIÓN Y RESPONSIVA DE LA VIABILIDAD TÉCNICA DE LOS PROYECTOS ESTARÁ A CARGO DE QUIEN LO ELABORA, YA SEA EN EL CASO DE QUE LO REALICE LA DEPENDENCIA O ENTIDAD A TRAVÉS DE LOS SERVIDORES PUBLICOS ASIGNADOS PARA TAL EFECTO O CUANDO LO REALIZA UNA PERSONA EXTERNA EN VIRTUD DE UN CONTRATO.
TODA MODIFICACIÓN AL MISMO EN OBRA SERÁ A TRAVÉS DE CÉDULAS DE CAMBIO GENERADAS A SOLICITUD DE LA CONTRATISTA HACIA LA SUPERVISIÓN, CUANDO EL Vo.Bo. DE LA DIRECCIÓN DE PROYECTOS SIEMPRE Y CUANDO CUMPLA CON LA NORMATIVIDAD CORRESPONDIENTE.

ESTA VALIDACIÓN TIENE VIGENCIA DE LA FECHA PARTE DEL _____ AL _____

VALIDADO
HUMANISMO QUE TRANSFORMA
SECRETARÍA DE INFRAESTRUCTURA
GOBIERNO DE CHIAPAS
2024 - 2030
Vo. Bo.

VALIDADO

ARQ. VIOLETA AURORA GONZALEZ GERARDO
Directora de Proyectos
ING. DAVID ALVARADO JIMENEZ
Jefe del Departamento de Cálculo Estructural e Instalaciones
ADMINISTRACIÓN PARA CONSTRUCCIÓN
DIRECCIÓN DE PROYECTOS

SECRETARÍA DE INFRAESTRUCTURA
MTRA. ANAKAREN GOMEZ ZUART
Secretaria de Infraestructura
ARQ. MARCO ANTONIO CONSTANTINO VERA
Subsecretario de Desarrollo Urbano y Proyectos
ARQ. VIOLETA AURORA GONZALEZ GERARDO
Directora de Proyectos
ING. DAVID ALVARADO JIMENEZ
Jefe del Departamento de Cálculo Estructural e Instalaciones

NOMBRE DEL PROYECTO
RECONSTRUCCIÓN DE VIALIDAD (VIALIDAD PUENTE RÍO SABINAL-ENTRONQUE ANDES Y ANDADOR CONALEP) Y CONSTRUCCIÓN DE ANDADOR "CLUB CAMPESTRE"; (RECONSTRUCCIÓN DEL CAMINO PROLONGACIÓN CAMPESTRE-COLEGIO NAUL OLLIN, CAD. KM. 0+860 AL KM. 1+250 Y CALLE LATERAL CAMPESTRE DEL CAD. KM. 0+000 AL KM. 0+375)

LOCALIDAD	MUNICIPIO	REGIÓN
TUXTLA GUTIÉRREZ	TUXTLA GUTIÉRREZ, CHIAPAS	I METROPOLITANA

TITULO DEL PLANO	CLAVE DE PLANO
TRANSICIÓN AÉREA SUBTERRÁNEA DE ENERGÍA ELÉCTRICA EN DOBLE CIRCUITO	IPAV 4-2

FECHA	ESCALA	ACOTACIÓN
SEPTIEMBRE 2026	INDICADA	EN METROS