
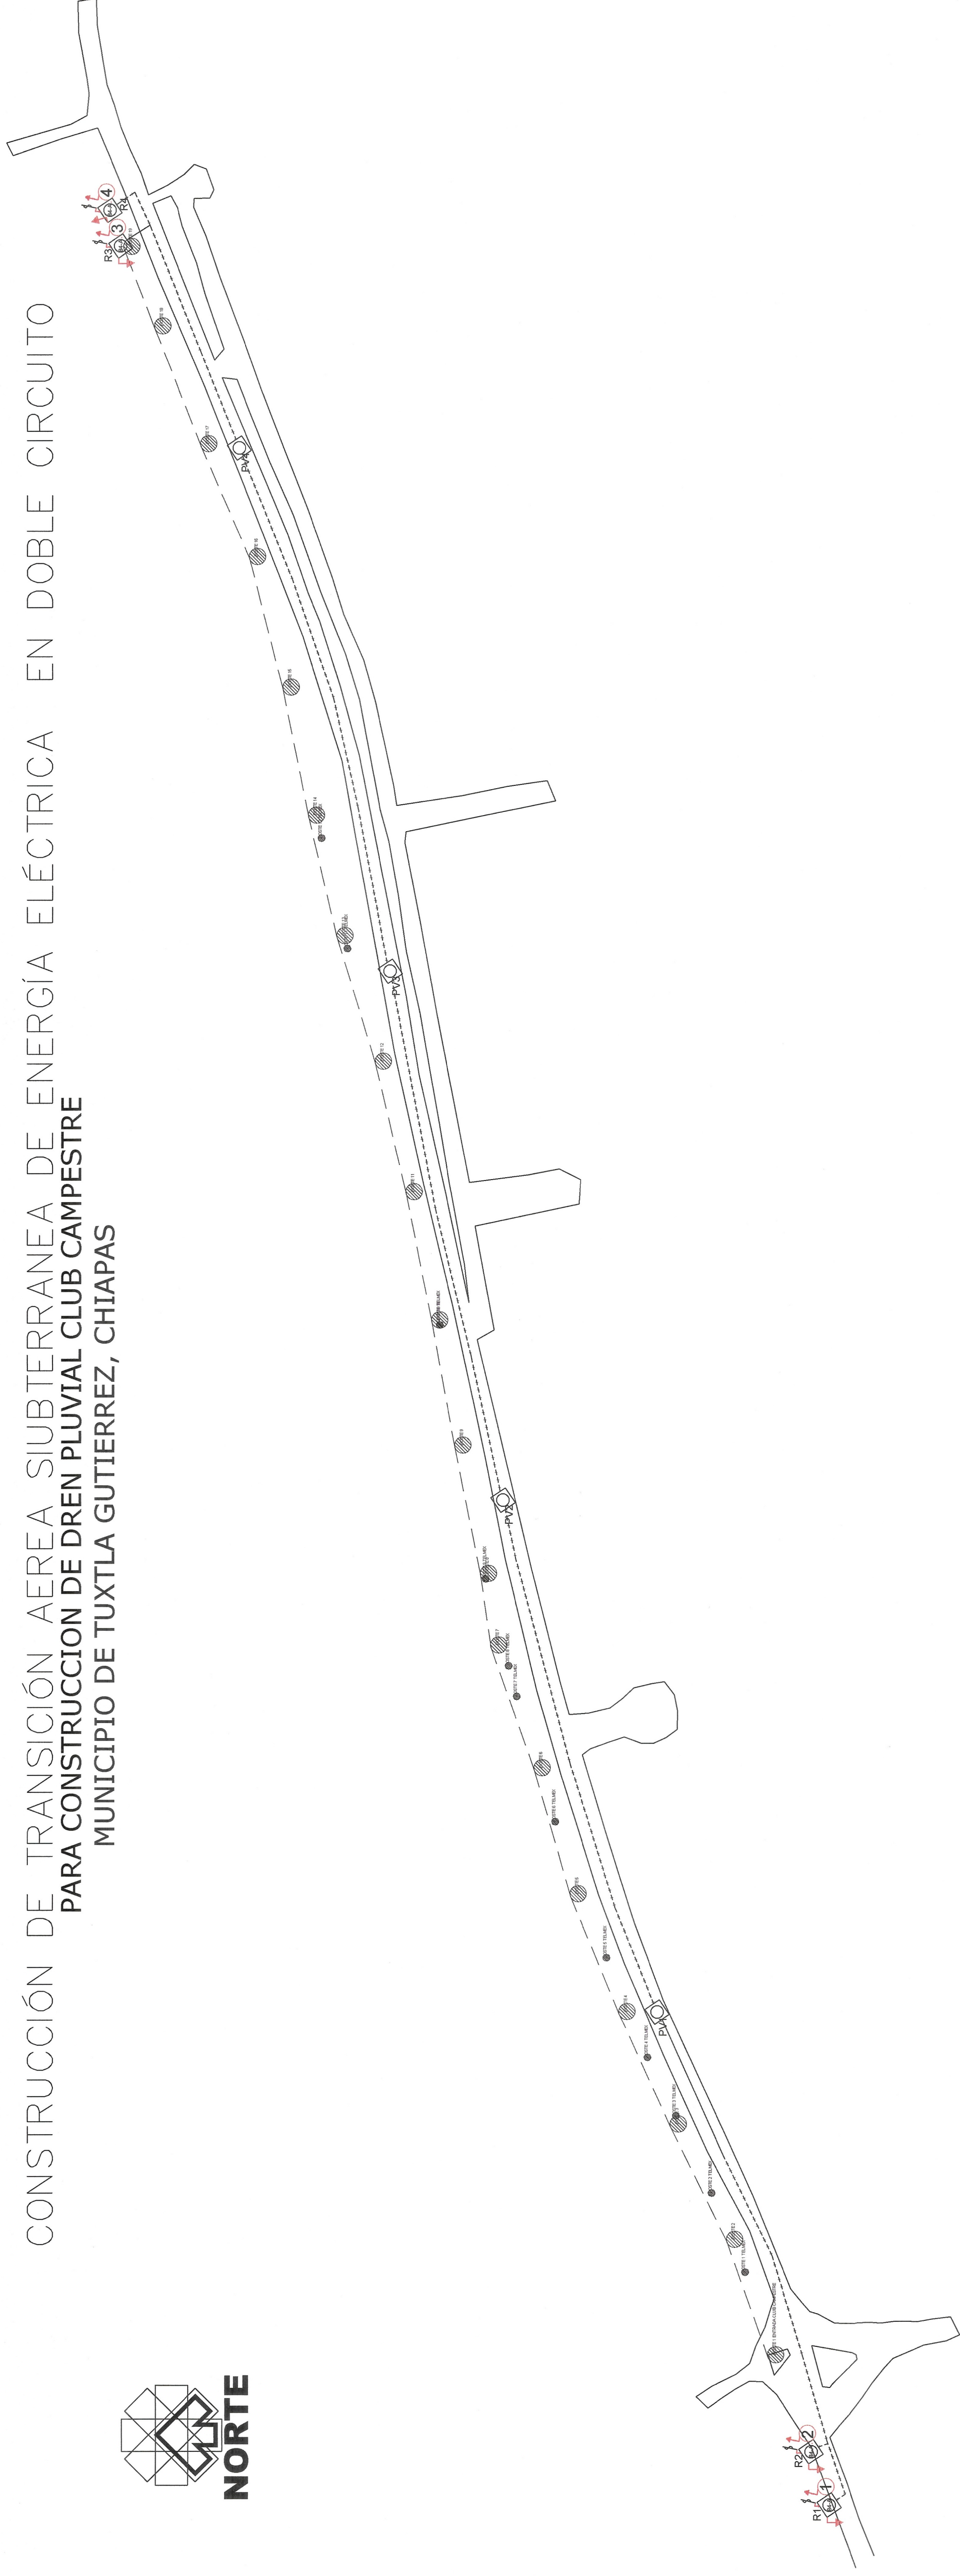


CONSTRUCCIÓN DE TRANSICIÓN AEREA SUBTERRANEA DE ENERGÍA ELÉCTRICA EN DOBLE CIRCUITO  
PARA CONSTRUCCION DE DREN PLUVIAL CLUB CAMPESTRE  
MUNICIPIO DE TUXTLA GUTIERREZ, CHIAPAS

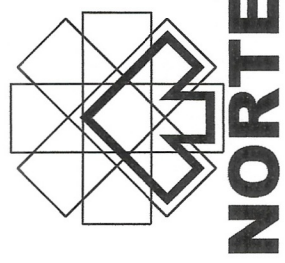

**SECRETARÍA  
DE INFRAESTRUCTURA**

---


GOBIERNO DE CHIAPAS  
2024 - 2030

### CROQUIS DE LOCALIZACIÓN



|  |           |
|--|-----------|
|  | PROYECTO  |
|  | EXISTENTE |
|  | RETIRO    |
|  | REUBICADO |

|                                                                                       |                                       |
|---------------------------------------------------------------------------------------|---------------------------------------|
|  | POSTE RETIRO                          |
| — — — — —                                                                             | M. T. RETIRO                          |
| — — — — —                                                                             | BAJA TENSION EXISTENTE CABLE MULTIPLE |
| — — — — — (N)                                                                         | HILO NEUTRO EXISTENTE                 |
|  | RETENIDA ESTACA Y ANCLA               |
| — — — — —                                                                             | RETENIDA SENCILLA DE ANCLA            |
| — — — — —                                                                             | RETENIDA DOBLE DE ANCLA               |
|  | CORTACIRCUITO FUSIBLE SENCILLO        |
|  | TRANSFORMADOR EXISTENTE               |
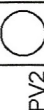
| SIMBOLOGIA SUBTERRANEA                                                                |                                         |
|---------------------------------------------------------------------------------------|-----------------------------------------|
|  | POSTE RETIRO                            |
|  | POSTE PROYECTO                          |
|  | REGISTRO M.T. TIPO POZO DE VISITA       |
|  | M. T. SUBTERRANEA PROYECTO              |
|  | SUBESTACION PEDESTAL PROYECTO           |
|  | TRANSICION AEREA-SUBT. EN MEDIA TENSION |
|  | SISTEMA DE TIERRA FISICA                |
|  | USUARIO EXISTENTE                       |

DE ACUERDO AL REGLAMENTO DE LA LEY DE OBRA PÚBLICA DEL ESTADO DE CHIHUAHUA PUBLICADO EN EL BOLETIN OFICIAL DEL GOBIERNO DEL ESTADO DE CHIHUAHUA, EN LA FECHA DE 15 DE AGOSTO DE 2017, SE EMITE LA SIGUIENTE RESOLUCIÓN:

ARTÍCULO 4. QUE A LTERA QUE LA VALIDACIÓN Y RESPONSABILIDAD DE LA VINCULACIÓN TÉCNICA DE LOS PROYECTOS ESTABLECE A CARGO DE QUIEN DE LABORA, YA SEA EN EL CASO DE QUE LO REQUIERA LA DEPENDENCIA O INTIDAD A TRAVÉS DE LOS SERVIDORES PÚBLICOS ASIGNADOS PARA TAL EFECTO O CUANDO REALIZA UNA PERSONA EXTERNA EN VIRTUD DE UN CONTRATO. SEERÁ A TRAVÉS DE CÉDULAS DE CAMBIO SERVIDOR/A LA SOLICITUD DE LA CONTRATISTA HANCA LA SUPERVISACIÓN DEL VÍDEO DE LA DIRECCIÓN DE PROYECTOS SEMPRE Y CUANDO CUMPLA CON LA NORMATIVA CORRESPONDIENTE.

ESTÁ VALIDACIÓN TIENE EFECTO DESDE EL DÍA DE LA FIRMA DE LA PRESENTE RESOLUCIÓN.

SECRETARÍA DE GOBIERNO

SECRETARÍA DE GOBIERNO

ESTÁ VALIDACIÓN TIENE VALOR DE UN VOTO.

SECRETARÍA DE INTERIORES Y JUSTICIA

GOBIERNO DE CHAPAS

MANIFIESTA

2024-1830

Val. 06.

**VALIDADO**

ARQ. VICENTE ALVARO CORTES ALBERDI

DIRECCIÓN DE REGISTRO PARA CONSTRUCCIÓN Y DEPARTAMENTO DE CABLES ELÉCTRICOS

**SECRETARÍA DE INFRAESTRUCTURA**

MTSA. ANAKAREN GÓMEZ ZUÑART  
Secretaría de Infraestructura

ARG. MARCELO GARCÍA VILLALBA  
Subsecretario de Desarrollo Urbano y Proyectos

ARG. VICENTE ALFARO GONZÁLEZ SERRANO  
Director de Proyectos

INAR. JOSÉ ANTONIO VILLALBA  
Jefe del Departamento de Cálculo Estructural e Instalaciones

CONSTRUCCIÓN DE VIALIDAD PUENTE RIO SABINAL-ENTRONQUE ANDES Y ANDADOR CONALEPTE  
CONSTRUCCIÓN DE ANDADOR "CLUB CAMPESTRE" (RECONSTRUCCIÓN DEL CAMINO PROLONGACIÓN  
CAMPESTRE-COLEGIO NAUJ. OLLIN. CAD. KM. 0+960 AL KM. 1+250 Y CALLE LATERAL CAMPESTRE DEL CAD. KM.  
0+000 AL KM. 0+375)

|                                                                            |                |                                  |                     |                        |
|----------------------------------------------------------------------------|----------------|----------------------------------|---------------------|------------------------|
| <b>TUXTLA GUTIÉRREZ</b>                                                    | <b>MARQUEO</b> | <b>TUXTLA GUTIÉRREZ, CHIAPAS</b> | <b>MINUTOS</b>      | <b>I METROPOLITANA</b> |
| <b>IPAV 4-3</b>                                                            |                |                                  |                     |                        |
| <b>TRANSICIÓN AÉREA SUBTERRÁNEA DE ENERGÍA ELÉCTRICA EN DOBLE CIRCUITO</b> |                |                                  |                     |                        |
| <b>SEPTIEMBRE 2026</b>                                                     | <b>RESUMEN</b> | <b>INDICADA</b>                  | <b>AÑO COMPLETO</b> | <b>EN METROS</b>       |