

CONSTRUCCIÓN DE TRANSICIÓN AEREA SIUBTERRANEA DE ENERGÍA ELÉCTRICA EN DOBLE CIRCUITO
PARA CONSTRUCCION DE DREN PLUVIAL CLUB CAMPESTRE
MUNICIPIO DE TUXTLA GUTIERREZ, CHIAPAS
(PLANO DE DETALLES)



**SECRETARÍA
DE INFRAESTRUCTURA**

GOBIERNO DE CHIAPAS
2024 - 2030



	PROYECTO
	EXISTENTE
	RETIRO
	REUBICADO





SECRETARÍA DE INFRAESTRUCTURA

ESTADO DE CHAMPAS

ESTÁ VALIDACIÓN TIENE VIGENCIA DE

VALIDEZ PARA CONSTRUIR











SECRETARÍA DE INFRAESTRUCTURA

MTA. ANAKAREN GÓMEZ ZUÁRT
 Secretaria de Infraestructura
ARQ. MARCO ANTONIO CONSTANTINO VERA
 Subsecretario de Desarrollo Urbano y Proyectos
ARQ. VIOLETA AURORA GONZÁLEZ GERRARDO
 Directora de Proyectos
ING. DAVID ALVARADO JIMÉNEZ
 Jefe del Departamento de Cálculo Estructural e Ingeniería

CONSTRUCCIÓN DE VIALIDAD, PUENTE RÍO SABINAL, ENTRONQUE ANDES Y ANDADOR CON ALER
CONSTRUCCIÓN DE ANDADOR "CLUB CAMPESTRE". (RECONSTRUCCIÓN DEL CAMINO PROLONGACIÓN
CAMPESTRE-COLEGIO NAUL OLLIN, CAD. KM. 0-860 AL KM. 1+250 Y CALLE LATERAL, CAMPESTRE DEL CAD. KI
+000 AL KM. 0+375).

LOCO	BLANCO	REGION
TUXTLA GUTIÉRREZ	TUXTLA GUTIÉRREZ, CHIAPAS	I METROPOLITANA
OTRE PLAZO		CURSE DE PLAZO

SEPTIEMBRE 2026	ESCALA	INDICADA	ACORDAR	EN METROS	IPAV 4-4
-----------------	--------	----------	---------	-----------	----------

 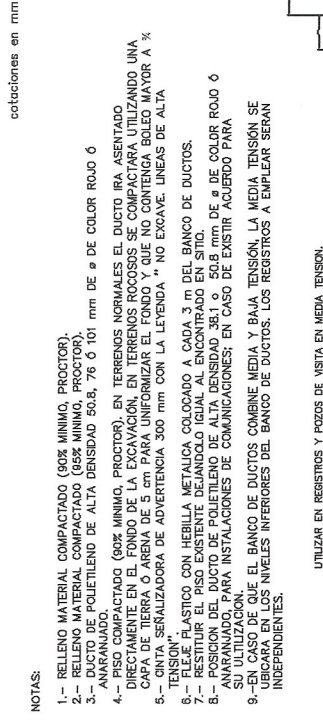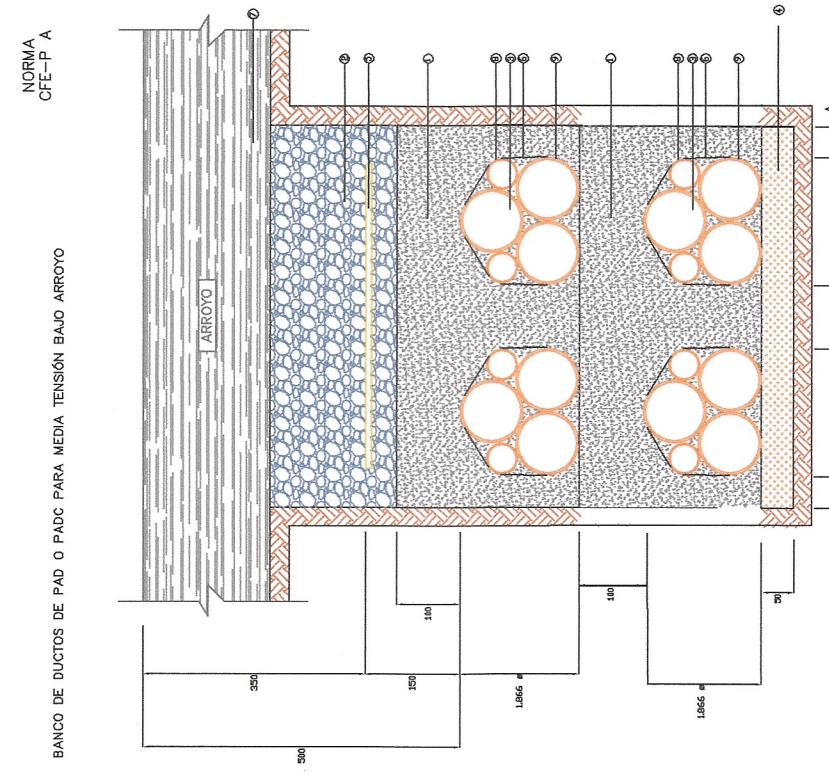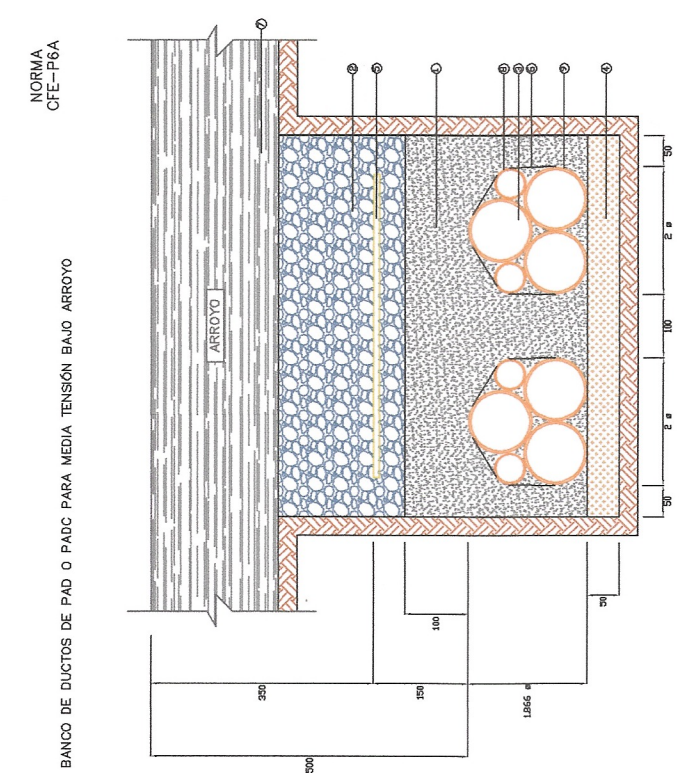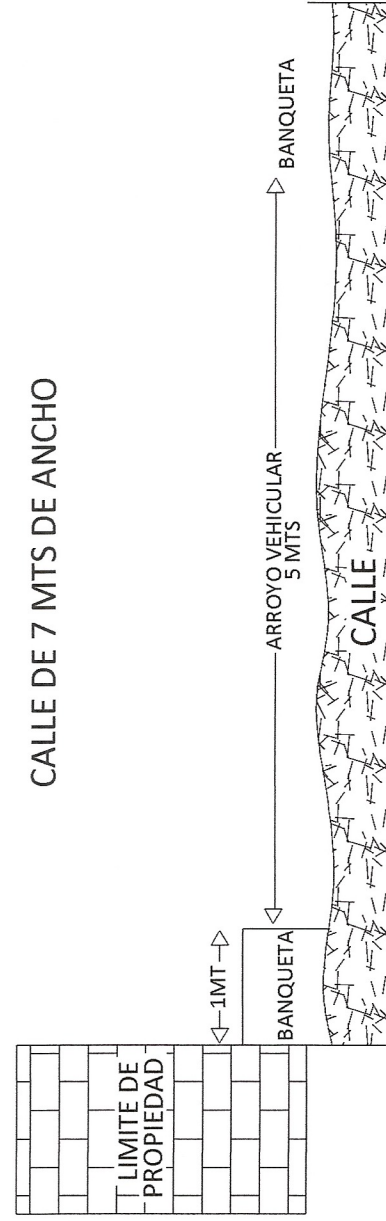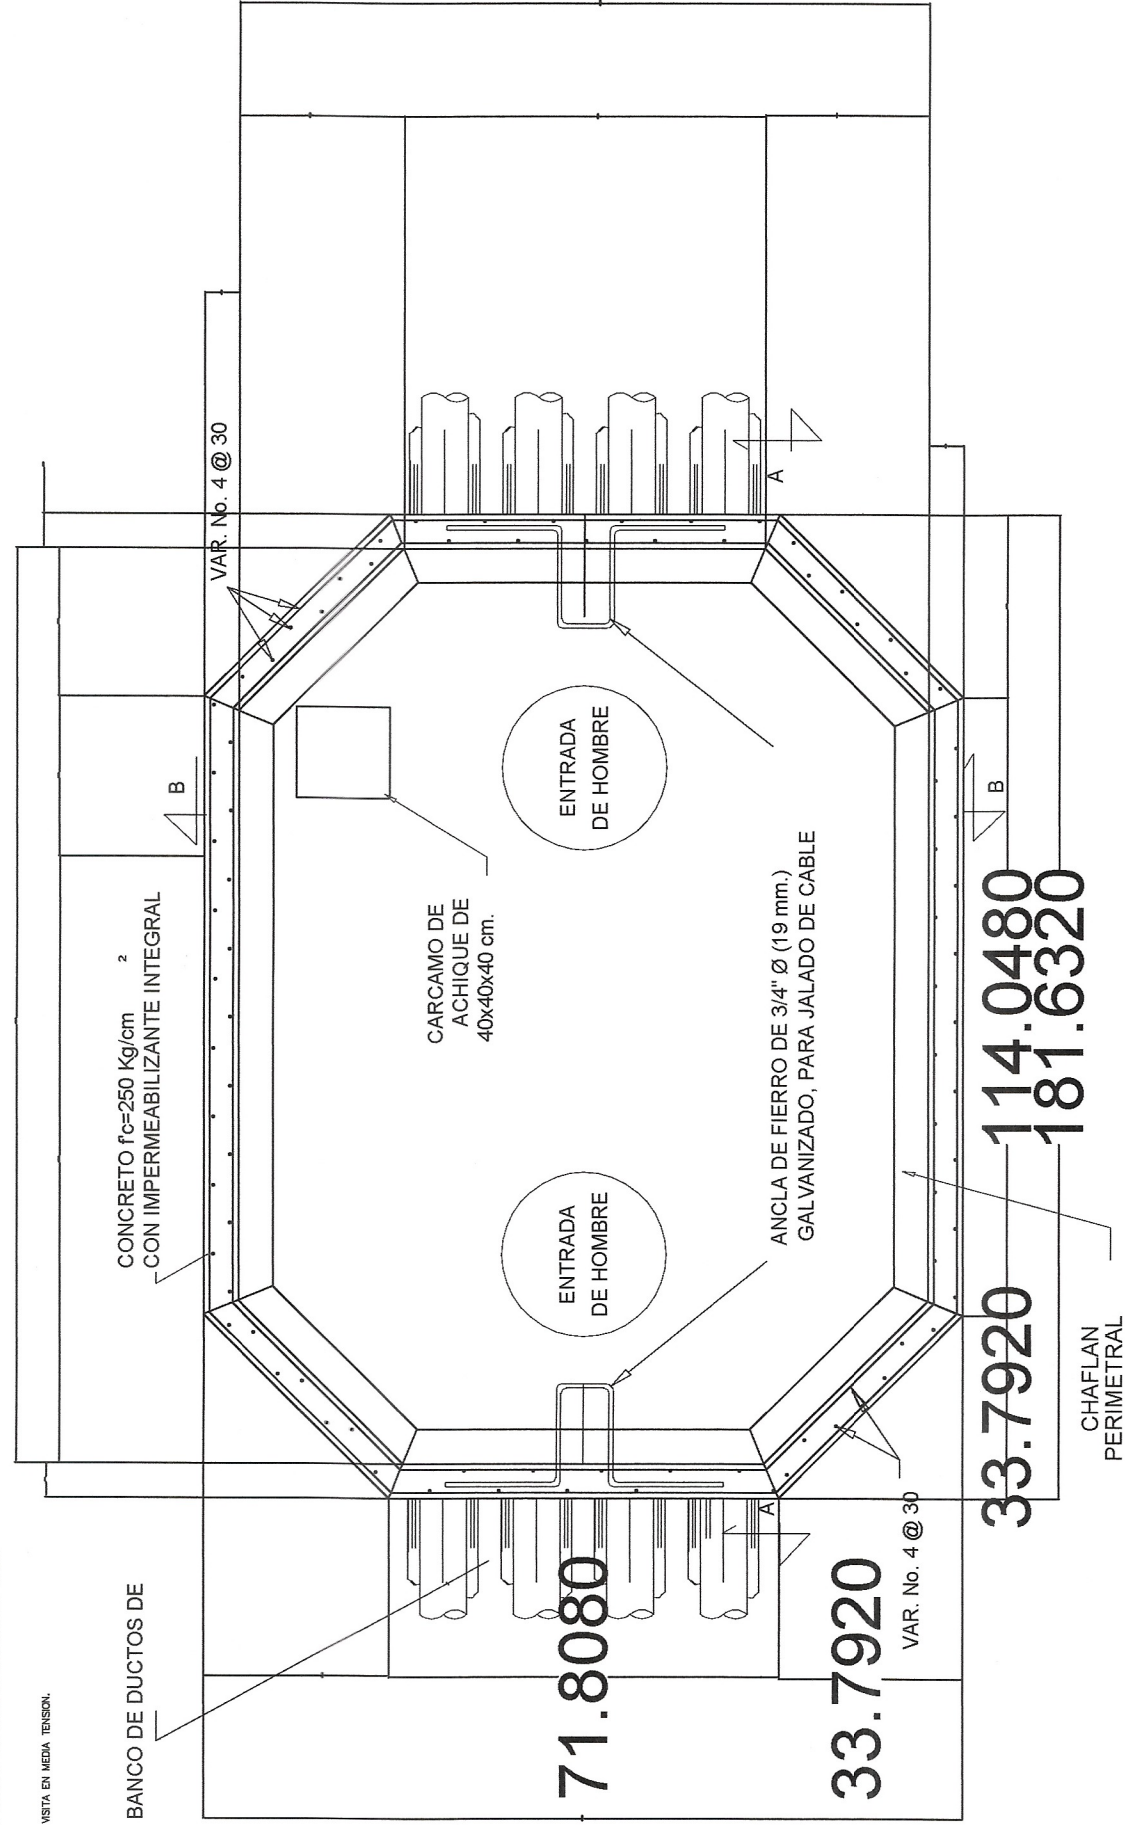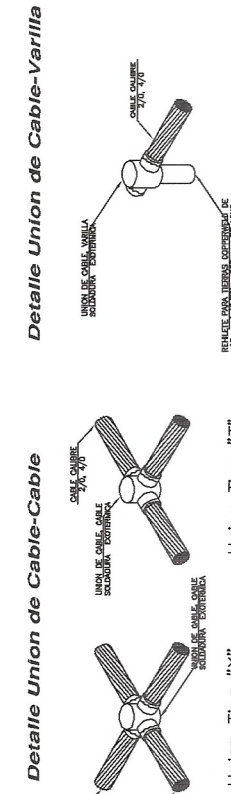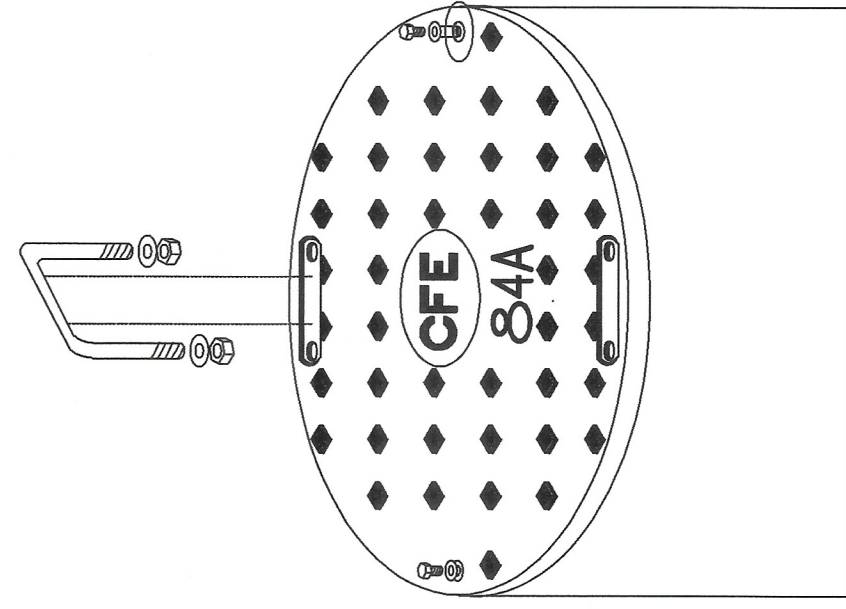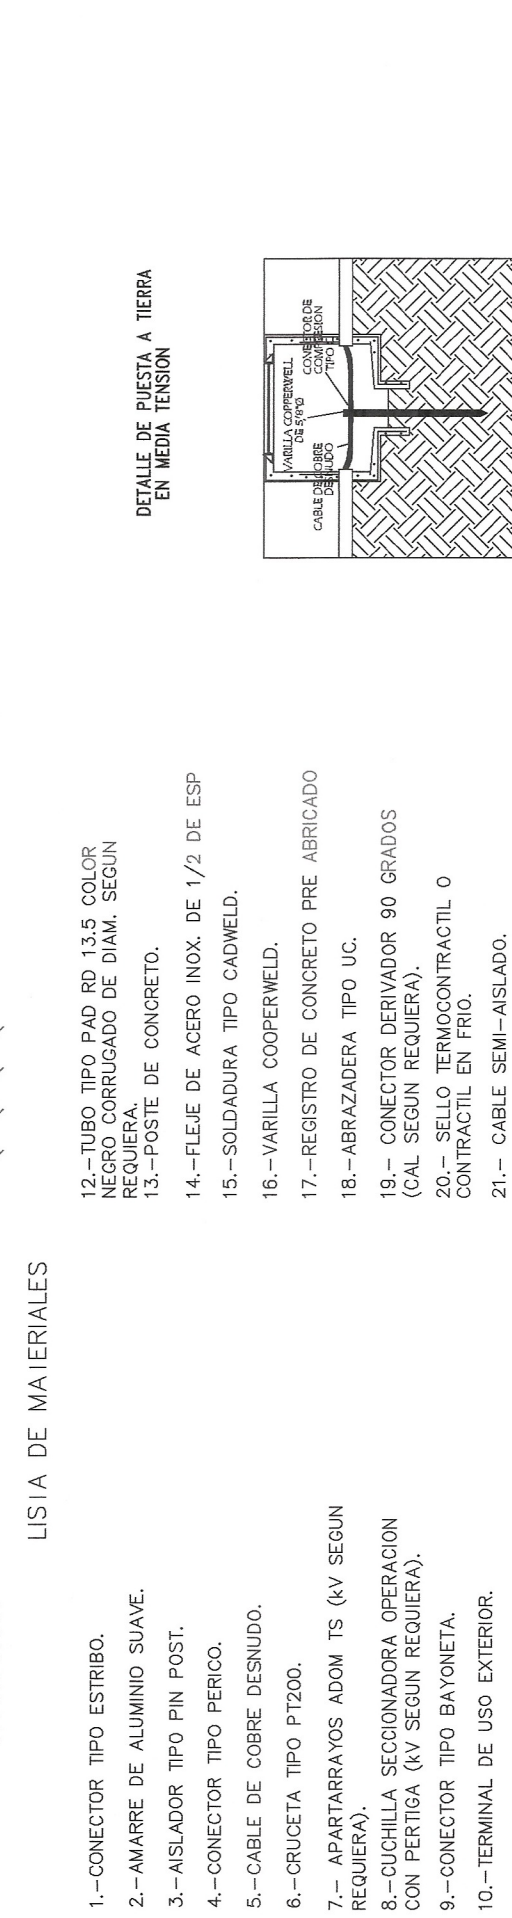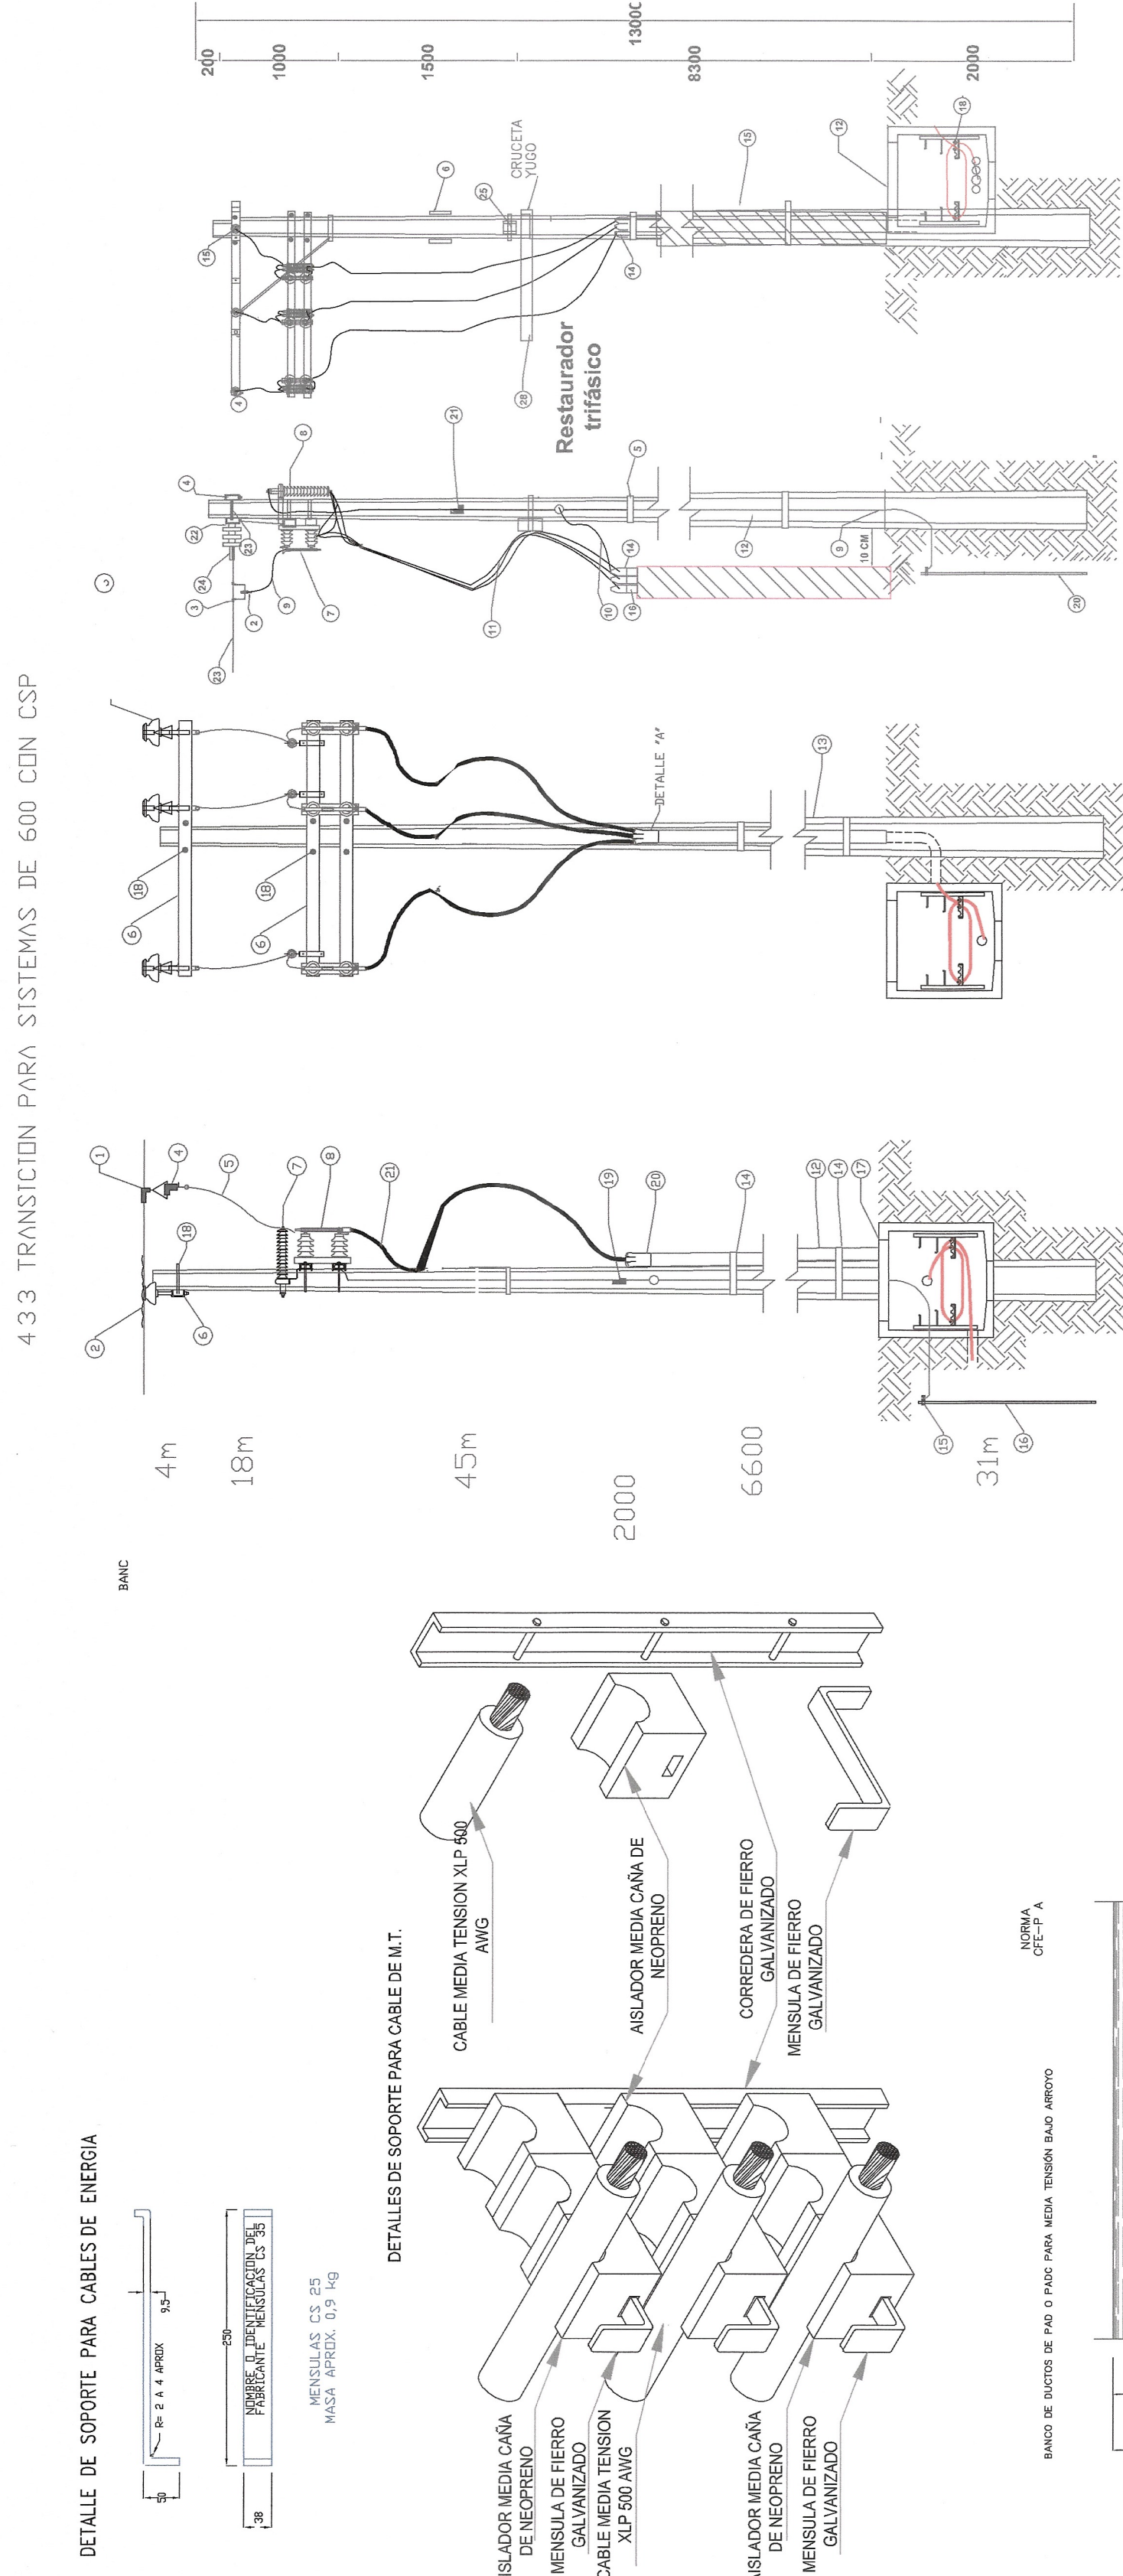

33.7920	114.0480
	181.6320

CHAFLAN
PERIMETRAL

1
2
84
