



NUMERO DE VIVIENDAS A LAS QUE SE  
LES PROPORCIONA EL SERVICIO DE  
AGUA POTABLE DE ACUERDO A LOS  
DATOS PROPORCIONADOS POR EL  
ORGANISMO OPERADOR: EN DONDE SE  
CONTEMPLAN A LOS DESARROLLOS  
HABITACIONALES:

RESIDENCIAL CAMPESTRE EL ARENAL,  
LOS NARANJOS, SAN PATRICIO, JOYAS  
DEL CAMPESTRE, LOMAS DEL  
CAMPESTRE, MAGNOLIAS, LOMAS VERDES,  
OASIS, PUERTA DE HIERRO, CUMBRES,  
EL PEDREGAL, LA CAÑADA, LOS ALTOS,  
LAS PEÑAS. HACEN UN TOTAL DE 1237  
VIVIENDAS.

DENSIDAD DE POBLACION: 3.62 HAB./V.

POBLACION DE PROYECTO: 4841 HAB.

DOTACION: 191 L/H/D

COEF. VAR. DIARIA: 1.4

| COEF. | VAR. | HORARIA: |
|-------|------|----------|
| 1.55  |      |          |

NOTA: DATOS PROPORCIONADOS POR EL ORGANISMO OPERADOR

|                       |             |
|-----------------------|-------------|
| GASTO MEDIO DIARIO:   | 9.82 L.P.S  |
| GASTO MAXIMO DIARIO:  | 13.75 L.P.S |
| GASTO MAXIMO HORARIO: | 21 30 L.P.S |

**CANTIDADES DE TUBERIA**  
ERIA DE PVC DE 250 MM (10") DIAM. C-10. L=903.07 MTS

SIMBOLÓGICA (RED DE CONDUCCION)

- TUBERÍA DE 250 mm ( 10" ) Ø  
TUBERÍA DE 100 mm ( 4" ) Ø  
TUBERÍA DE 75 mm ( 3" ) Ø  
VALVULA DE COMPUERTA  
NUMERO DE CRUCERO  
LONGITUD DEL TRAMO EN MTS.  
TAPON  
COTA DE TERRENO  
CARGA DISPONIBLE  
MAGNOMETROR

[illegible]

SECRETARIA  
DE INFRAESTRUCTURA  
GOBIERNO DE CHIAPAS  
2024 - 2030

Secretaría de Infraestructura  
MIRA, ANAKAREZ GOMEZ SUARI  
ARQ. MARCO ANTONIO CONSTANTINO VERA  
Subsecretario de Desarrollo Urbano y Proyectos  
ARQ. VIOLETA AURORA GONZALEZ GERARDO



ING. DAVID ALVARADO JIMENEZ  
Jefe del Departamento de Cálculo Estructural e Instalaciones

RECONSTRUCCIÓN DE VIALIDAD (VIALIDAD PUENTE RÍO SABINAL-ENTRONQUE ANTES Y ANIDADOR CONAPEPERE Y CONSTRUCCIÓN DE ANIDADOR "CLUB CAMPESTRE".  
(RECONSTRUCCIÓN DEL CAMINO PROLONGACIÓN CAMPESTRE - COLEGIO NAUL OLIN, CAD. KM. 0+660 AL KM. 1+250 Y CALLE LATERAL CAMPESTRE DEL CAD. KM. 0+000 AL KM. 0+375).

|                  |                           |               |
|------------------|---------------------------|---------------|
| Tuxtla Gutiérrez | Tuxtla Gutiérrez, Chiapas | Metropolitana |
|------------------|---------------------------|---------------|

2006-11-10

|  | BICINA | AGUACÓN |
|--|--------|---------|
|  |        |         |

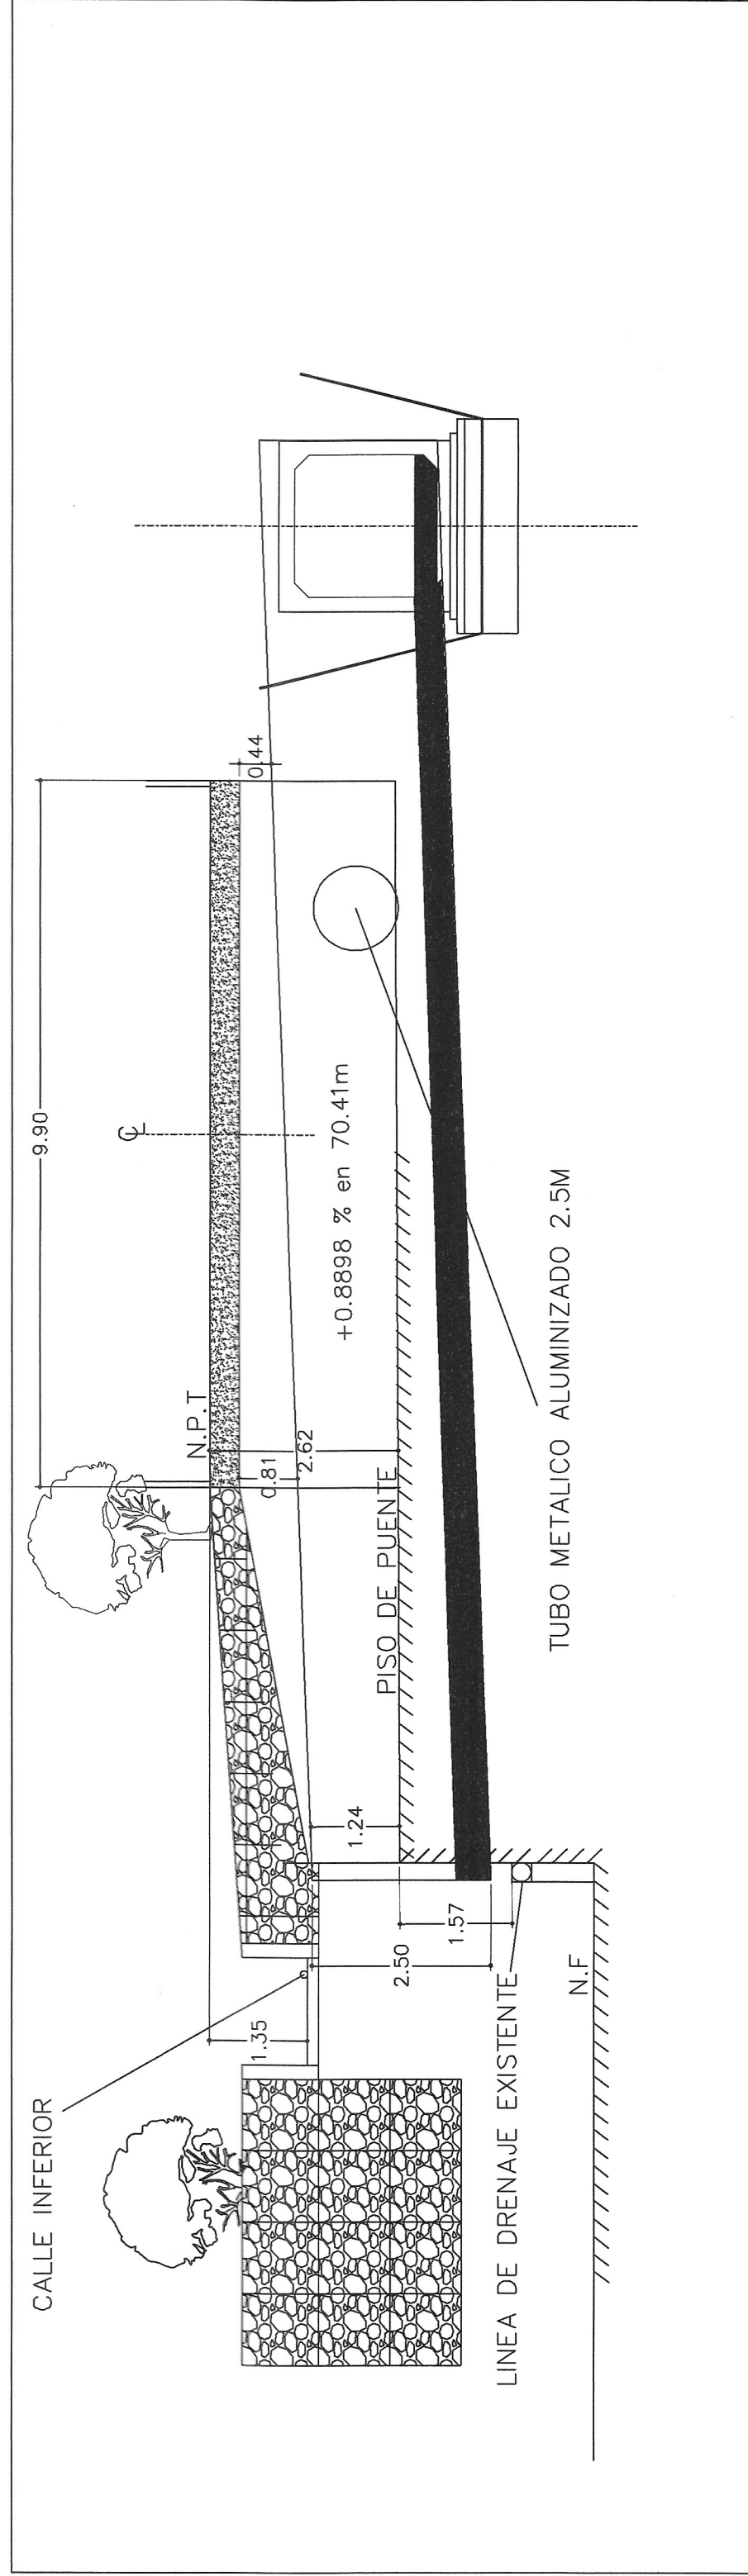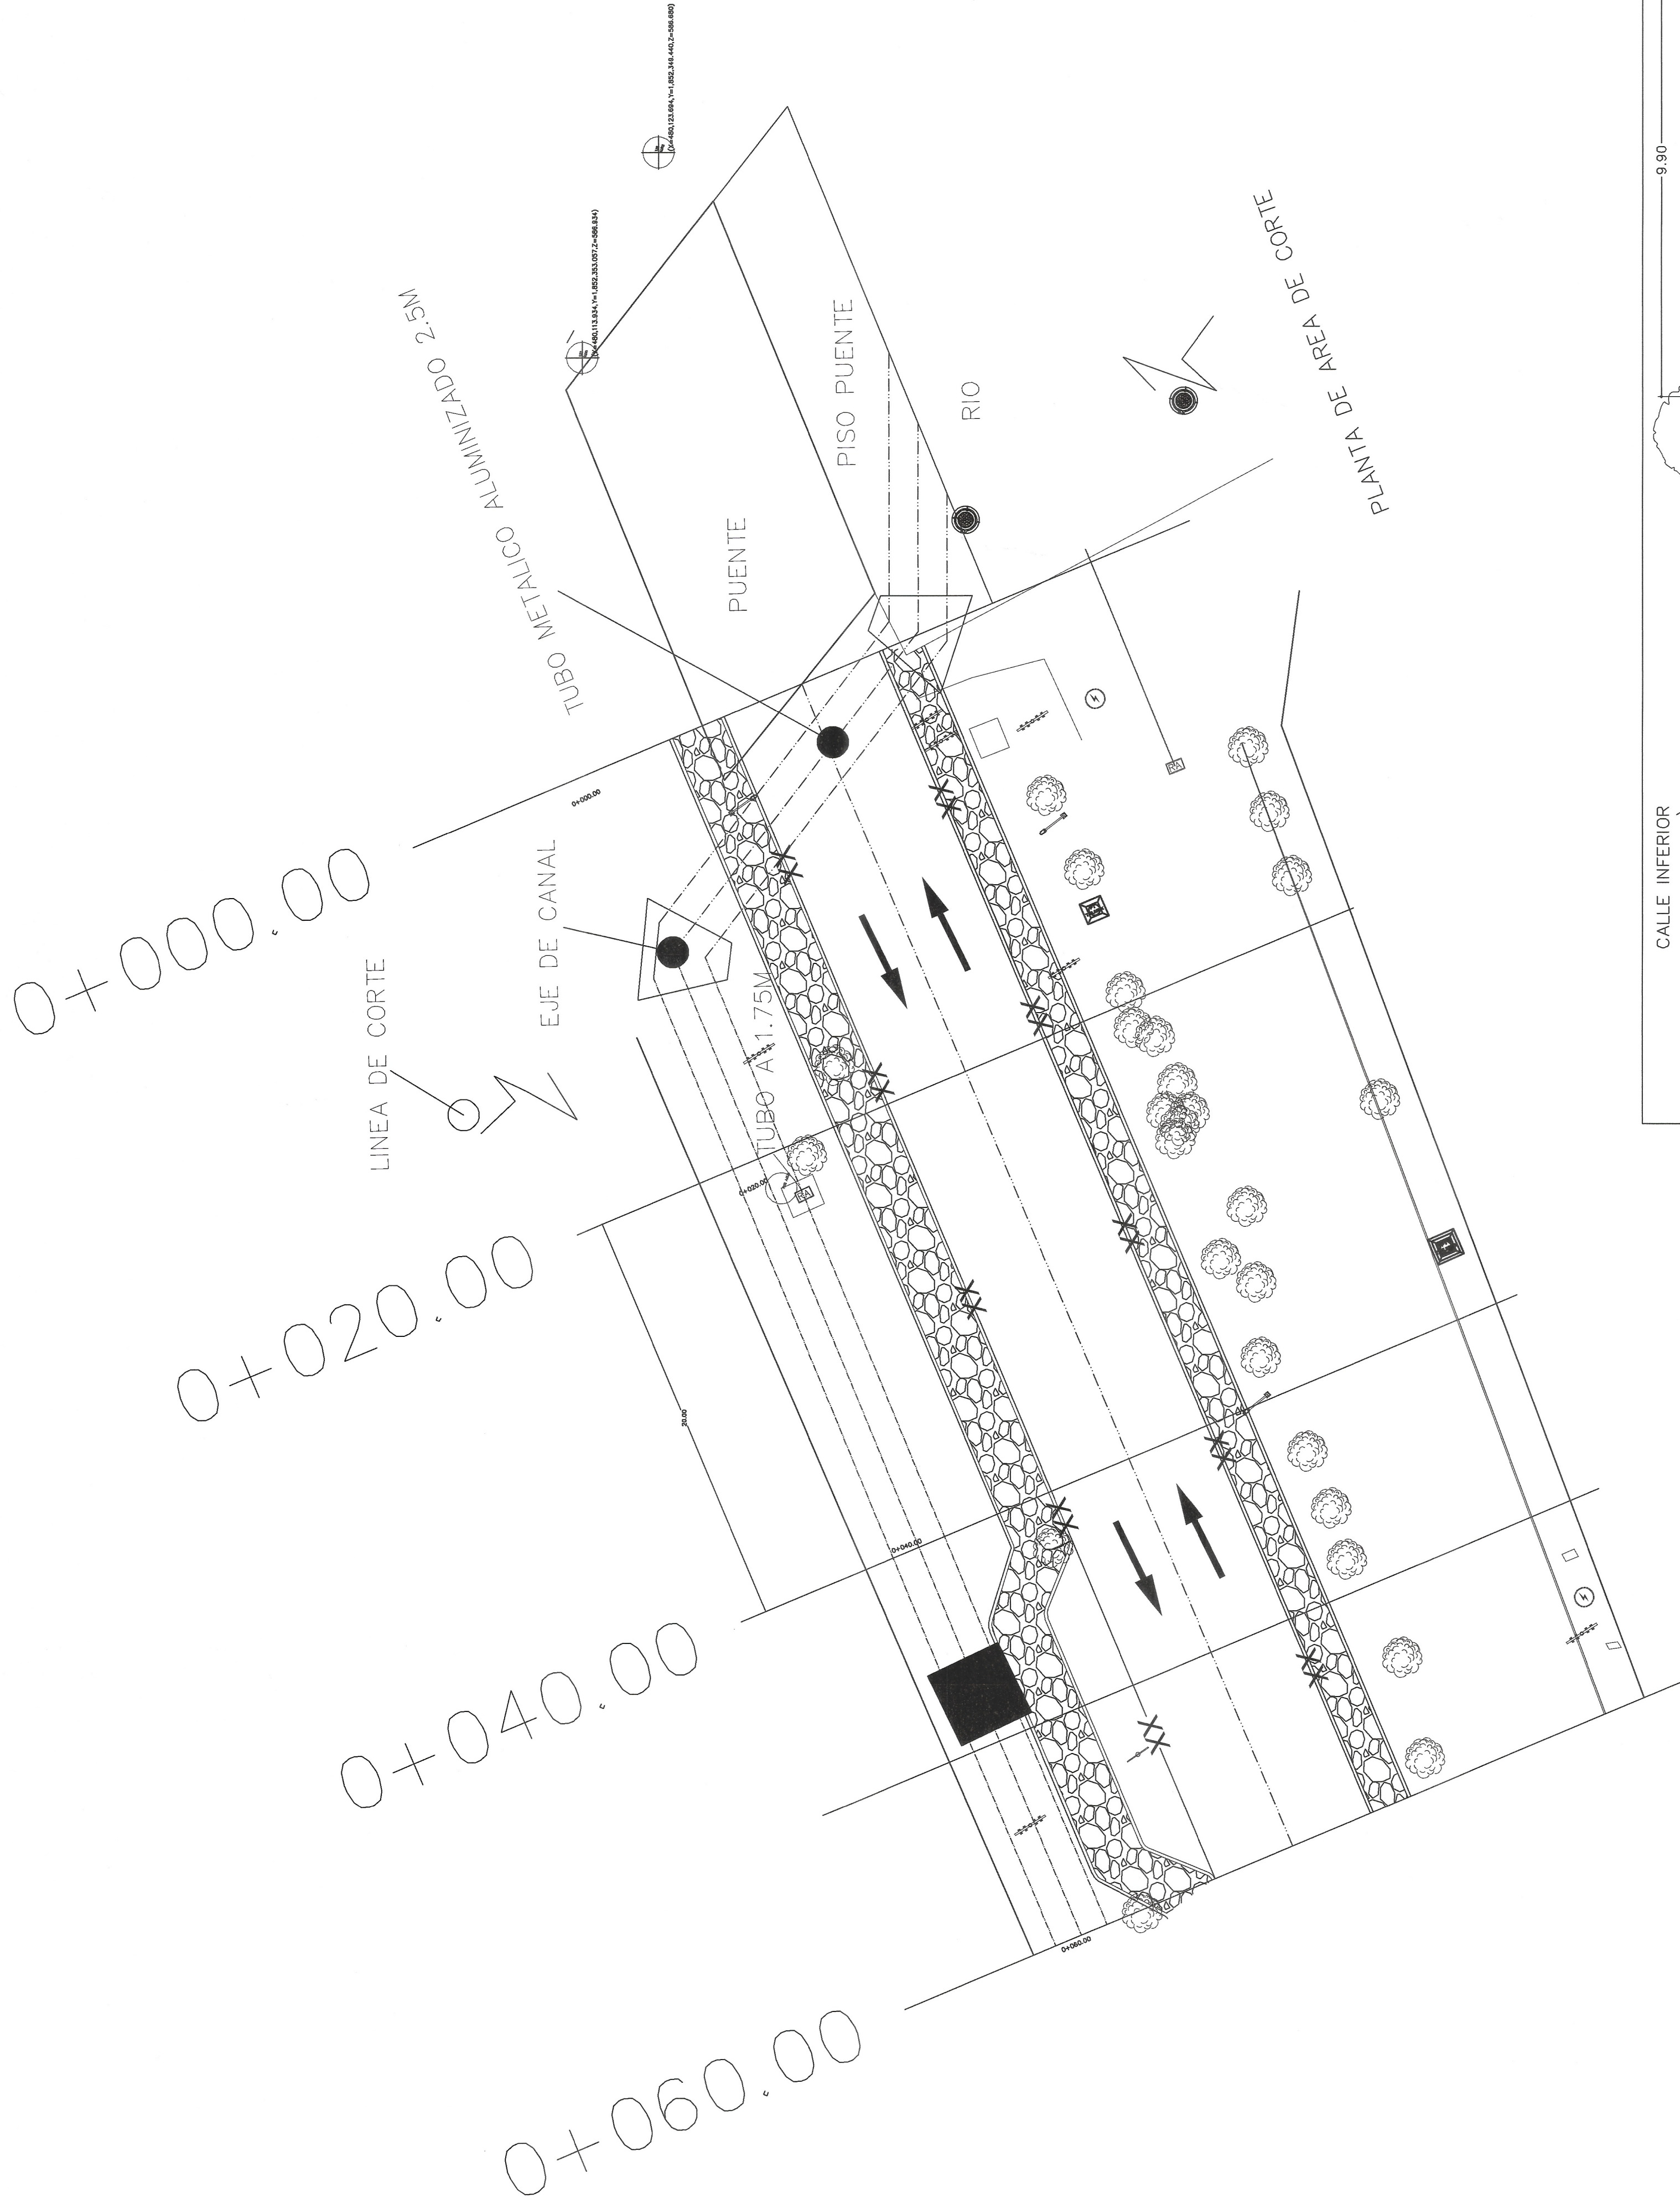

CORTE A-A SECCION 0+000 - 0+020  
 ESCALA HORIZONTAL 1 : 100  
 ESCALA VERTICAL 1 : 100