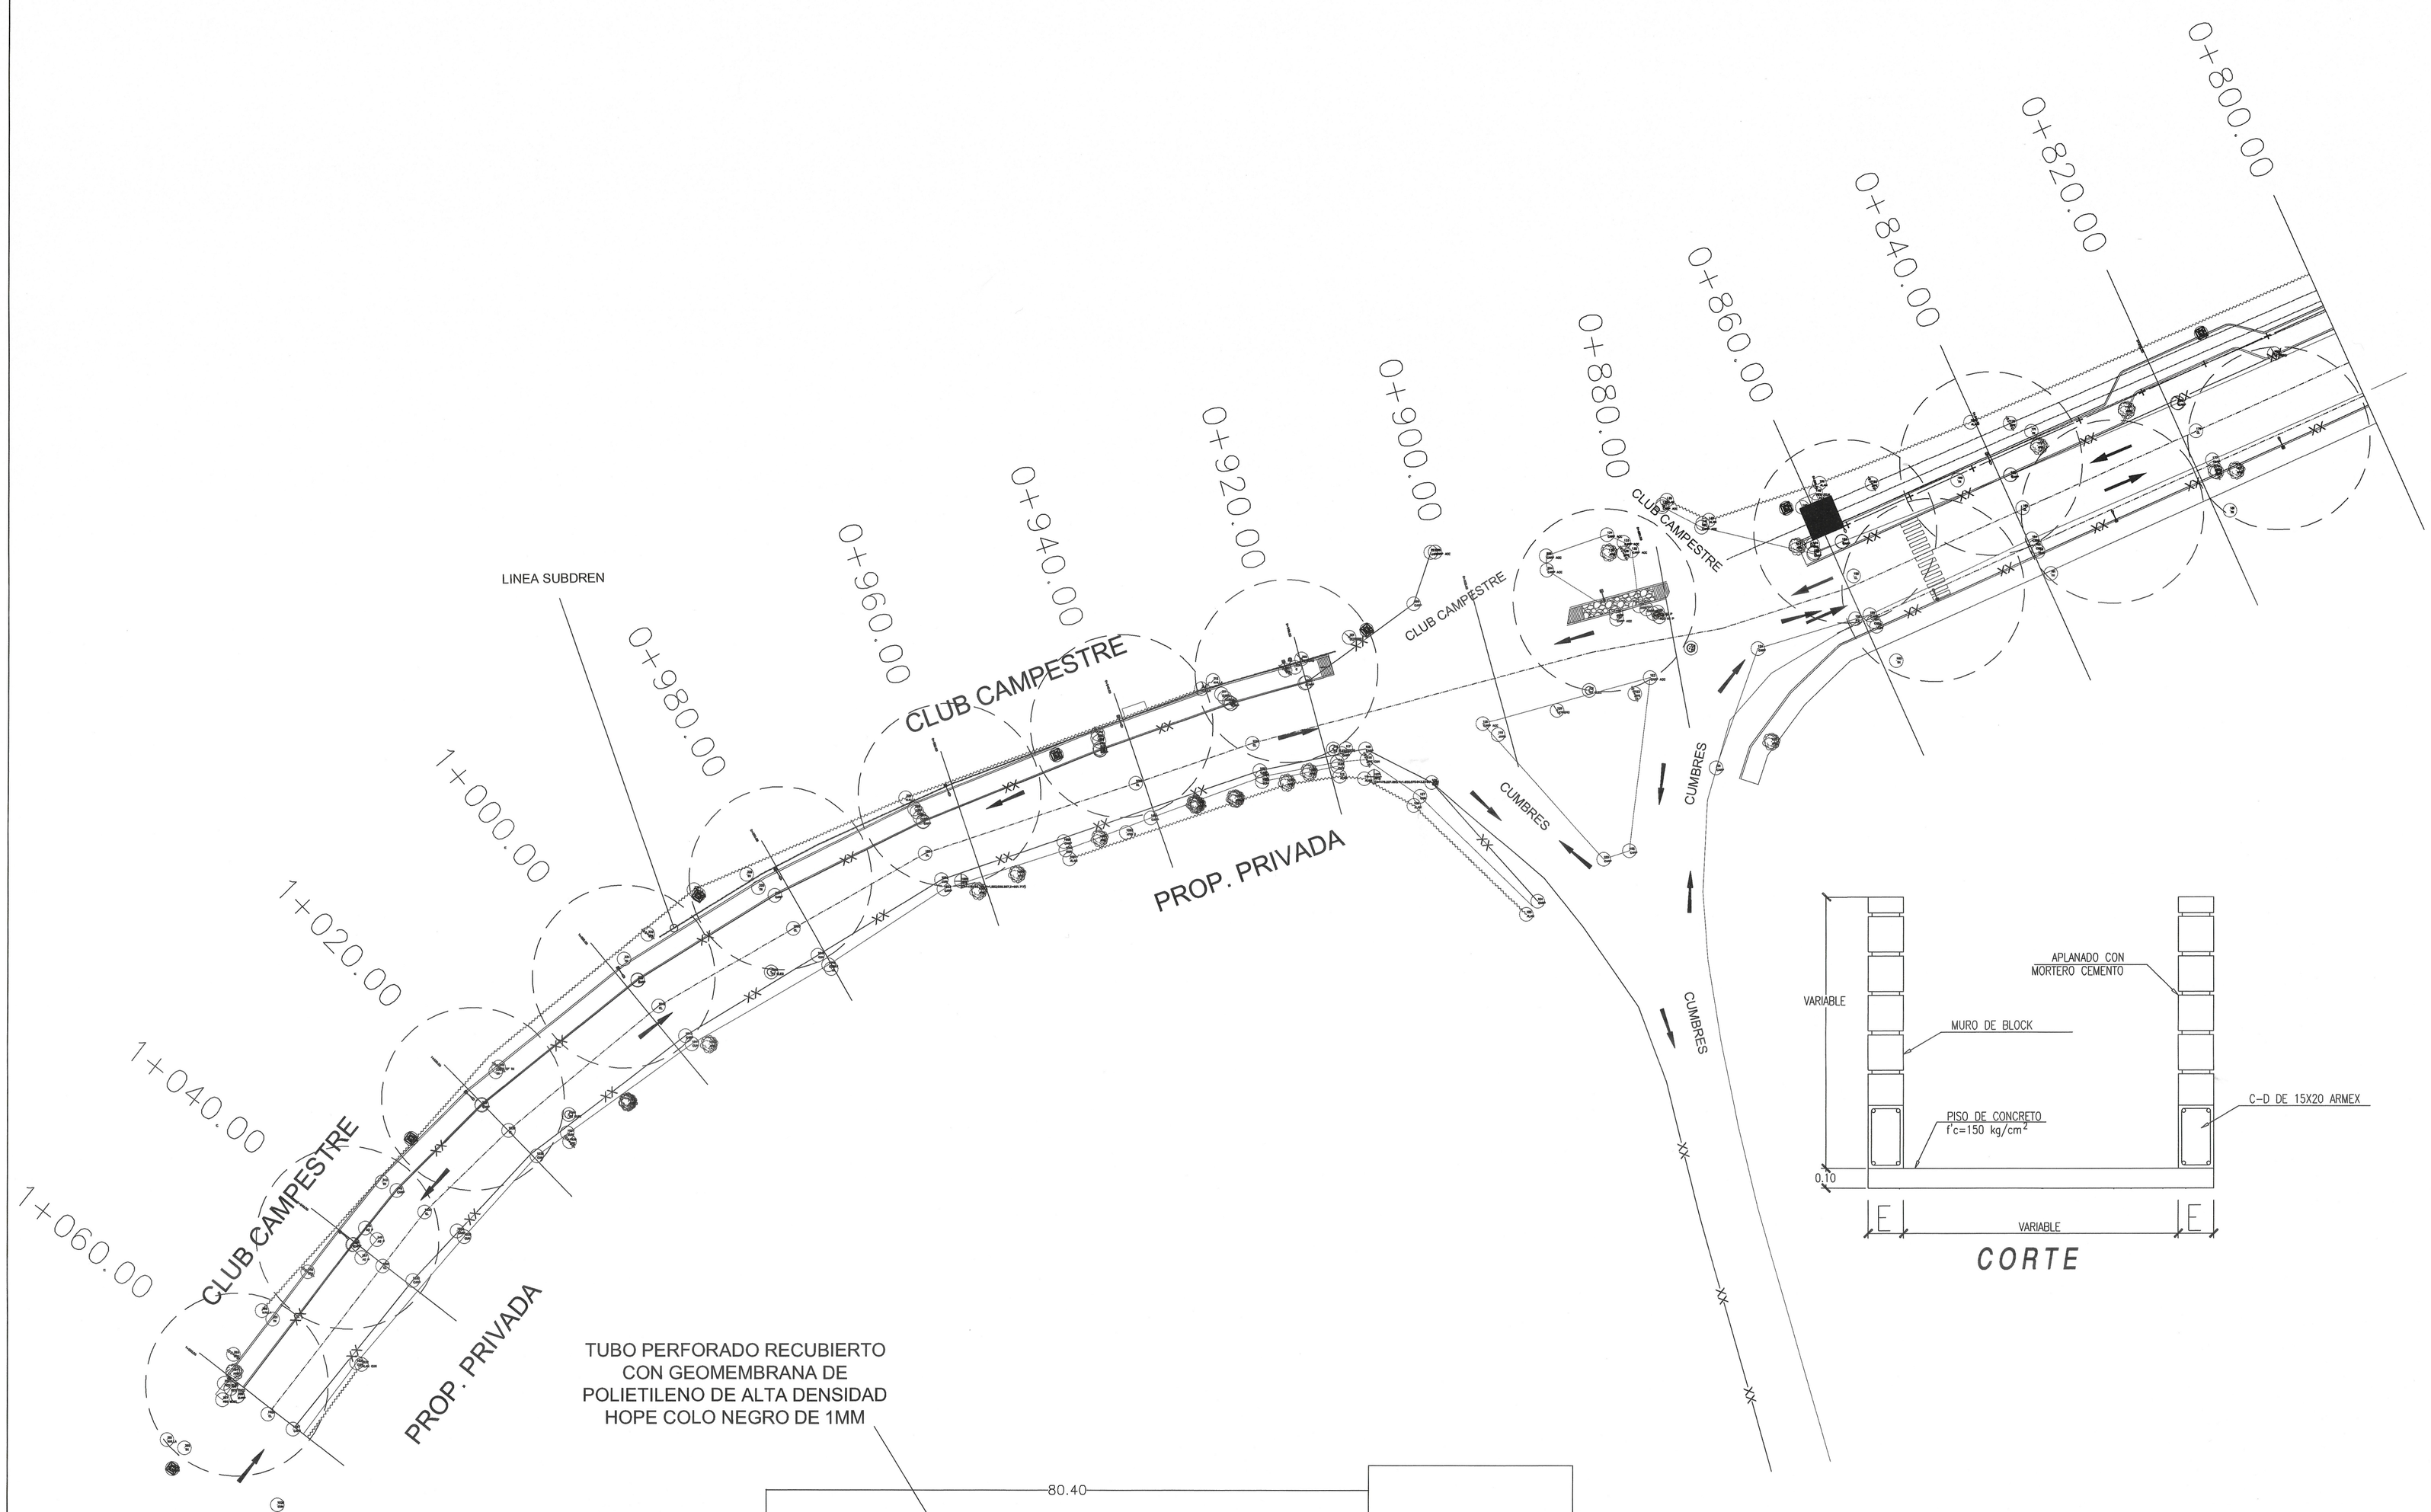

CORTE

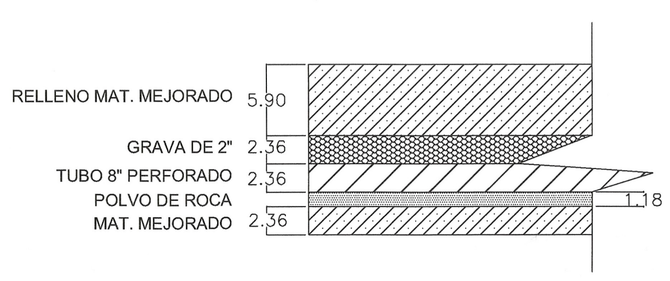

SECRETARÍA DE INFRAESTRUCTURA
GOBIERNO DE CHIAPAS 2024 - 2030

HUMANISMO QUE TRANSFORMA

CROQUIS DE LOCALIZACIÓN

DATOS DE PROYECTO

NUMERO DE VIVIENDAS A LAS QUE SE LES PROPORCIONA EL SERVICIO DE AGUA POTABLE DE ACUERDO A LOS DATOS PROPORCIONADOS POR EL ORGANISMO OPERADOR: EN DONDE SE CONTEMPLAN A LOS DESARROLLOS HABITACIONALES:

RESIDENCIAL CAMPESTRE EL ARENAL, LOS NARANJOS, SAN PATRICIO, JOYAS DEL CAMPESTRE, LOMAS DEL CAMPESTRE, MAGNOLIAS, LOMAS VERDES, OASIS, PUERTA DE HIERRO, CUMBRES, EL PEDREGAL, LA CAÑADA, LOS ALTOS, LAS PEÑAS. HACEN UN TOTAL DE **1237 VIVIENDAS.**

DENSIDAD DE POBLACION:	3.62 HAB./V.
POBLACION DE PROYECTO:	4841 HAB.
DOTACION:	191 L/H/D
COEF. VAR. DIARIA:	1.4
COEF. VAR. HORARIA:	1.55

NOTA: DATOS PROPORCIONADOS POR EL ORGANISMO OPERADOR

CALCULO DE LOS GASTOS:

GASTO MEDIO DIARIO:	9.82 L.P.S
GASTO MAXIMO DIARIO:	13.75 L.P.S
GASTO MAXIMO HORARIO:	21.30 L.P.S

CANTIDADES DE TUBERIA

TUBERIA DE PVC DE 250 MM (10") DIAM. C-10. L=903.07 MTS

S I M B O L O G I A (RED DE CONDUCCION)

- TUBERIA DE 250 mm (10") Ø
- TUBERIA DE 100 mm (4") Ø
- TUBERIA DE 75 mm (3") Ø
- VALVULA DE COMPUERTA
- ② NUMERO DE CRUCERO
- L=20.00 LONGITUD DEL TRAMO EN MTS.
- TAPON
- 1+0 / 1+0 COTA DE TERRENO / CARGA DISPONIBLE
- M1 MACROMEDIDOR

DE ACUERDO AL REGLAMENTO DE LA LEY DE OBRA PÚBLICA DEL ESTADO DE CHIAPAS PUBLICADO EN EL PERIÓDICO OFICIAL NUMERO 379, DE FECHA 30 DE AGOSTO DE 2006, PUBLICACIÓN NUMERO 2838-A-2006 EN EL ARTICULO 14 QUE A LETRA DICE: LA VALIDACIÓN Y RESPONSIVA DE LA VIABILIDAD TÉCNICA DE LOS PROYECTOS ESTARÁ A CARGO DE QUIEN LO ELABORA, YA SEA EN EL CASO DE QUE LO REALICE LA DEPENDENCIA O ENTIDAD A TRAVÉS DE LOS SERVIDORES PÚBLICOS ASIGNADOS PARA TAL EFECTO O CUANDO LO REALICE UNA PERSONA EXTERNA EN VIRTUD DE UN CONTRATO.. TODA MODIFICACIÓN AL MISMO EN OBRA SERÁ A TRAVÉS DE CÉDULAS DE CAMBIO GENERADAS A SOLICITUD DE LA CONTRATISTA HACIA LA SUPERVISIÓN DANDO EL Vo.Bo. DE LA DIRECCIÓN DE PROYECTOS SEMAPET Y CUANDO CUMPLA CON LA NORMATIVIDAD CORRESPONDIENTE.

ESTA VALIDACIÓN TIENE VIGENCIA DE UN AÑO A PARTIR DEL _____ DEL 20____ AL _____ DEL 20____

ARQ. VIOLETA AURORA GONZALEZ GERARDO
Directora de Proyectos

Vo. Bo.

ING. DAVID ALVARADO JIMENEZ
Jefe del Departamento de Cálculo Estructural e Instalaciones

VALIDADO

POR LA INSTALACIÓN PARA CONSTRUCCIÓN

UNIDAD DE PROYECTOS

SECRETARÍA DE INFRAESTRUCTURA

MTRA. ANAKAREN GÓMEZ ZUART
Secretaria de Infraestructura
ARQ. MARCO ANTONIO CONSTANTINO VERA
Subsecretario de Desarrollo Urbano y Proyectos
ARQ. VIOLETA AURORA GONZALEZ GERARDO
Directora de Proyectos
ING. DAVID ALVARADO JIMENEZ
Jefe del Departamento de Cálculo Estructural e Instalaciones

NOMBRE DEL PROYECTO:
RECONSTRUCCIÓN DE VIALIDAD (VIALIDAD PUENTE RÍO SABINAL-ENTRONQUE ANDES Y ANDADOR CONALEP) Y CONSTRUCCIÓN DE ANDADOR "CLUB CAMPESTRE". (RECONSTRUCCIÓN DEL CAMINO PROLONGACIÓN CAMPESTRE - COLEGIO NAUL, OLLIN, CAD. KM. 0+860 AL KM. 1+250 Y CALLE LATERAL CAMPESTRE DEL CAD. KM. 0+000 AL KM. 0+375).

LOCACIÓN:	MUNICIPIO:	REGIÓN:
TUXTLA GUTIÉRREZ	TUXTLA GUTIÉRREZ, CHIAPAS	I METROPOLITANA

TÍTULO DEL PLANO:	CLAVE DE PLANO:
LÍNEA SUBDREN CAMPESTRE	IPAV-03-2

SEPTIEMBRE 2026	ESCALA: 1:350	ACOTACIÓN: EN METROS