


CROQUIS DE LOCALIZACION

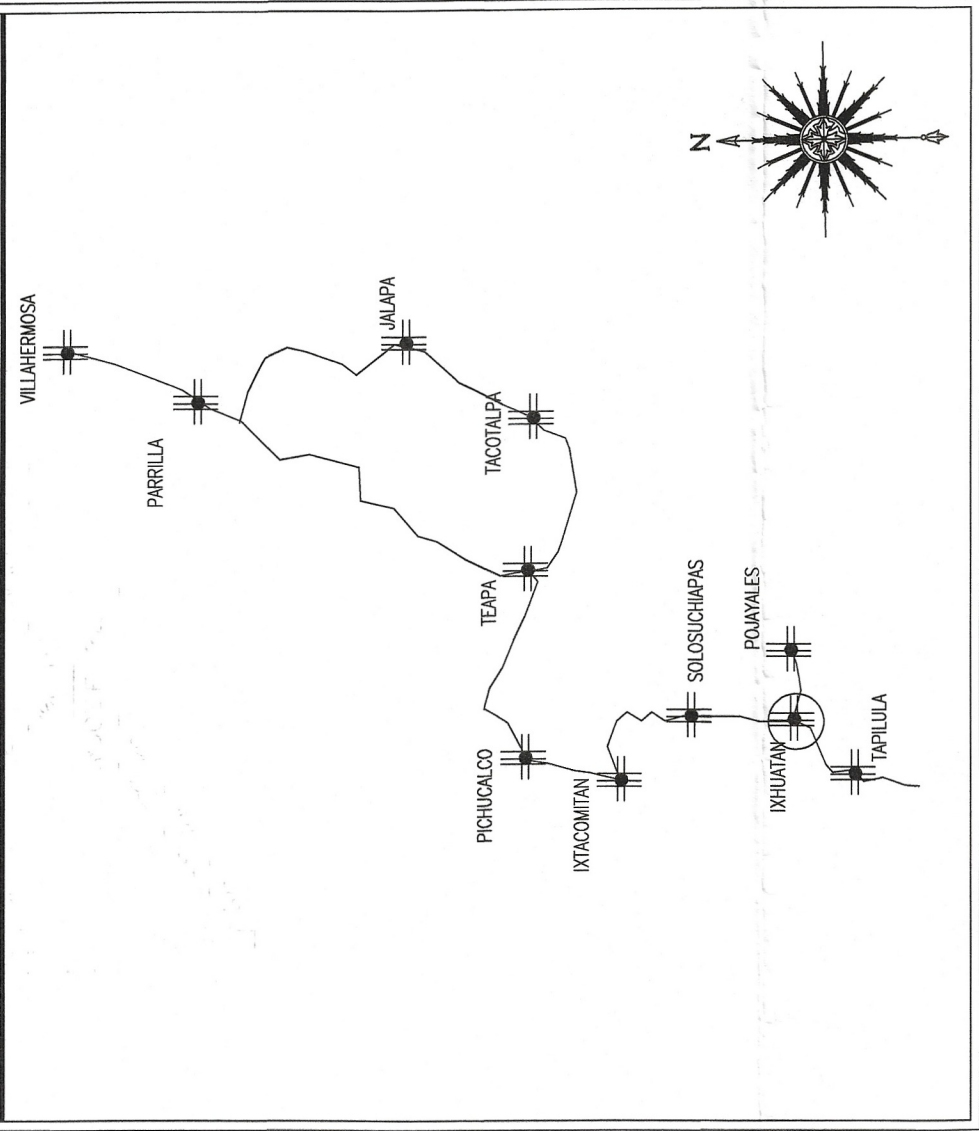

SIMBOLÓGIA

	POSTE EXISTENTE.	
	POSTE DE CONCRETO EN PROYECTO.	
	RETENIDA VOLADA ESTACA ANCLA	
	RETENIDA POSTE POSTE	
	TRANSFORMADOR PROYECTADO	
	TRANSFORMADOR EXISTENTE	
	RED DE BAJA TENSION PROYECTO ACSR CAL 30.	
	RED DE BAJA TENSION NEUTRAEL (2+1) A/CACSR 10 PROYECTO.	
	LINEA DE NEUTRO CORRIDO ACSR 10.	
	RED DE MEDIA TENSION EXISTENTE 132 KV.	
	SISTEMA DE TIERRA.	
	CORTA CIRCUITO FUSIBLE SENSIBILLOS	
	RETENIDA SENCILLA DE ANCLA (RSA)	
	RETENIDA DOBLE DE ANCLA (RDA)	
	RETENIDA DE BANQUETA DE ANCLA DOBLE (REAB).	
	RETENIDA DE BANQUETA DE ANCLA (RBA).	
	USUARIO NUEVO	
	USUARIO EXISTENTE	
	IGLESIA	
	ESCUELA	
	DISPOSITIVO ANTIRROBO DE ENERGIA ELECT. (SARE.)	



LA COMISIÓN FEDERAL DE ELECTRICIDAD ENERGÍA SUJELO: 2004, LA MATERIA, CERTIFICA HABER RECIBIDO Y AUTORIZADO EL PROYECTO DE ELECTRIFICACIÓN EN MEDIA TENSION DE 10KV Y LAS MEDIDAS ESTABLECIDAS POR LA RESOLUCIÓN CON UN VOUCHER PARA IR A PARTIR DEL 27 DE FEBRERO DEL 2004.

FORMACIÓN

ING. DAVID ALFARO GARCÍA RAMOS
JEFE DE OFICINA DE SOLICITUDES

ING. ALBERTO HERNÁNDEZ PÉREZ
JEFE DE DEPARTAMENTO DE DISTRIBUCIÓN

Vo. Bo.

AUTORIZA

ING. JUAN CARLOS NÚÑEZ GUZMÁN
SUPERINTENDENTE DE LA MATERIA

ING. GONZALO BRINDIS VELÁSQUEZ
DISEÑO Y DISTRIBUCIÓN DE SISTEMAS DE
TERRITORIO Y SERVICIOS MUNICIPALES


REVISÓ

ING. TERESITA DE JESUS GARCÍA RAMÓN
JEFE DE DEPARTAMENTO DE PLANIFICACIÓN

NOTA: CON ESTA APLICACIÓN NO ES AUTORIZACIÓN DEL PROYECTO, SINO QUE SE HA FORMALIZADO EL COMIENZO DE LA OBRA CORRESPONDIENTE.

H. AYUNTAMIENTO CONSTITUCIONAL MUNICIPAL 2024-2027		DIRECCION DE OBRAS PUBLICAS MUNICIPALES IXHUATAN, CHIAPAS.	
PLANO EXISTENTE			
AMPLIACION DE RED DE DISTRIBUCION DE ENERGIA ELECTRICA EN M.T. Y B.T BARRIO NUEVA ESPERANZA., IXHUATAN, CHIAPAS.			
PROYECTO		 ING. FRANCISCO NAVARRO GÓMEZ CEL. TRO: 988640	
PLANO:	2 / 3	FECHA:	MARZO-2026
		ESCALA:	S/E

TE-1
45 KVA, 3F-4H

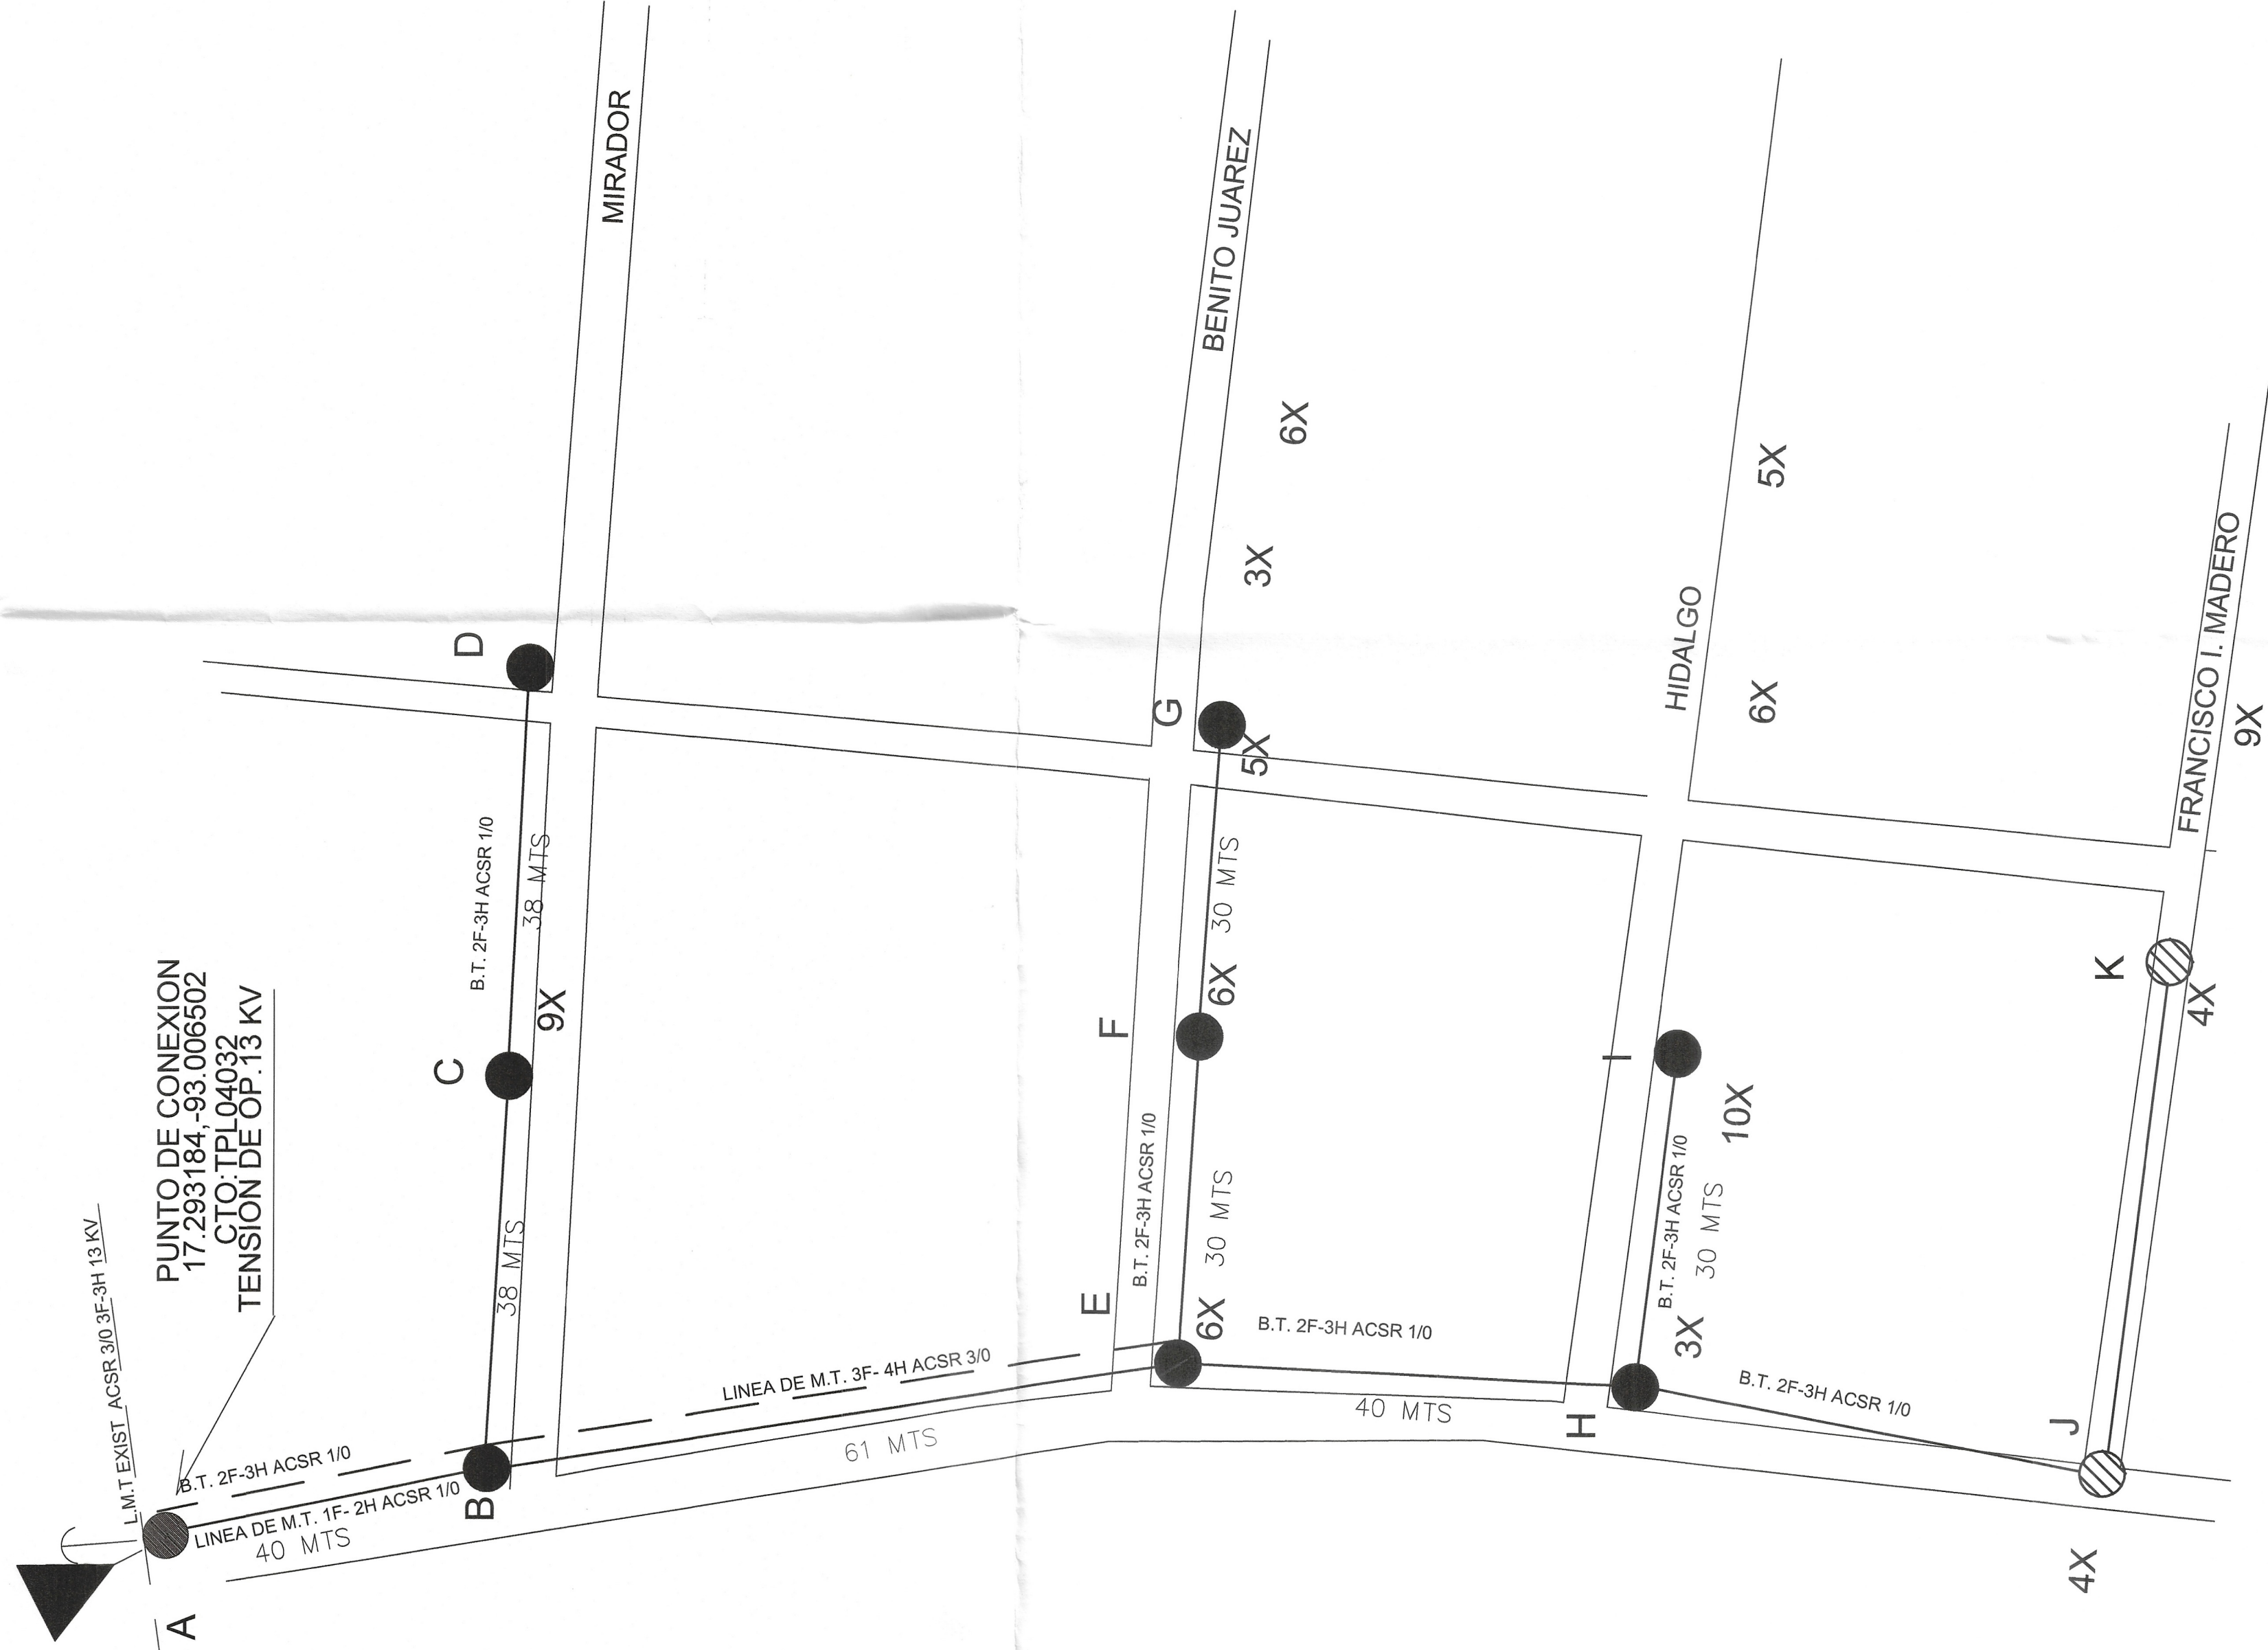

CUADRO DE DISPOSITIVOS ESTRUCTURAS

ANO	POSTO	Nº. SÉRIE	ANO	BANCO	PRIMÁRIO	REC	NUM/PG	RETENIDA	DEPT. DE TERMINA	EQUIPO ANTI	COORDENADOR (TM)
				PA-332	EXISTENTE	NUM/PG					460012-1/01/002
				PA-332	EX-332A						
				DOCF							
A	PC-12-750	3-45379	2000	MADEIRA	MADEIRA	P3	-	-	-	-	
B	MADEIRA	-	-	MADEIRA	MADEIRA	P3-P3	-	-	-	-	
C	MADEIRA	-	-	MADEIRA	MADEIRA	P3	-	-	-	-	
D	MADEIRA	-	-	MADEIRA	MADEIRA	P3	-	-	-	-	
E	MADEIRA	-	-	MADEIRA	MADEIRA	P3-P3	-	-	-	-	
F	MADEIRA	-	-	MADEIRA	MADEIRA	P3	-	-	-	-	
G	MADEIRA	-	-	MADEIRA	MADEIRA	P3	-	-	-	-	
H	MADEIRA	-	-	MADEIRA	MADEIRA	P3-P3	-	-	-	-	
I	MADEIRA	-	-	MADEIRA	MADEIRA	P3	-	-	-	-	
J	MADEIRA	-	-	MADEIRA	MADEIRA	P3-P3	-	-	-	-	
K	MADEIRA	-	-	MADEIRA	MADEIRA	P3	-	-	-	-	

RESUMEN DE MATERIALES A
RETIRAR

D E S C R I P C I O N	TOTALES	UNIDAD
POSTE PCR 12-750	1	PZAS.
POSTE PCR 11-700	0	PZAS.
POSTE PCR 11-500	0	PZAS.
POSTE PCR 09-450	0	PZAS.
POSTE PCR 09-400	0	PZAS.
POSTE MADERA	9	PZA.
TOTAL DE POSTES		
TRANSFORMADOR DAP-15 kVA-13.2-120/240 V	00.00	PZAS.
TRANSFORMADOR DAI-25 kVA-13.2-120/240 V	00.00	PZAS.
TRANSFORMADOR DA3-45 kVA-13.2-120/240 V	01.00	PZAS.
TOTAL TRANSFORMADORES	1.00	PZAS.

CODIGO DE COLORES	
	ROJO-PROYECTADO
	NEGRO-EXISTENTE
	AZUL-REUBICAR/RELOCALIZAR
	VERDE-RETIRAR.