



SIGLO XX

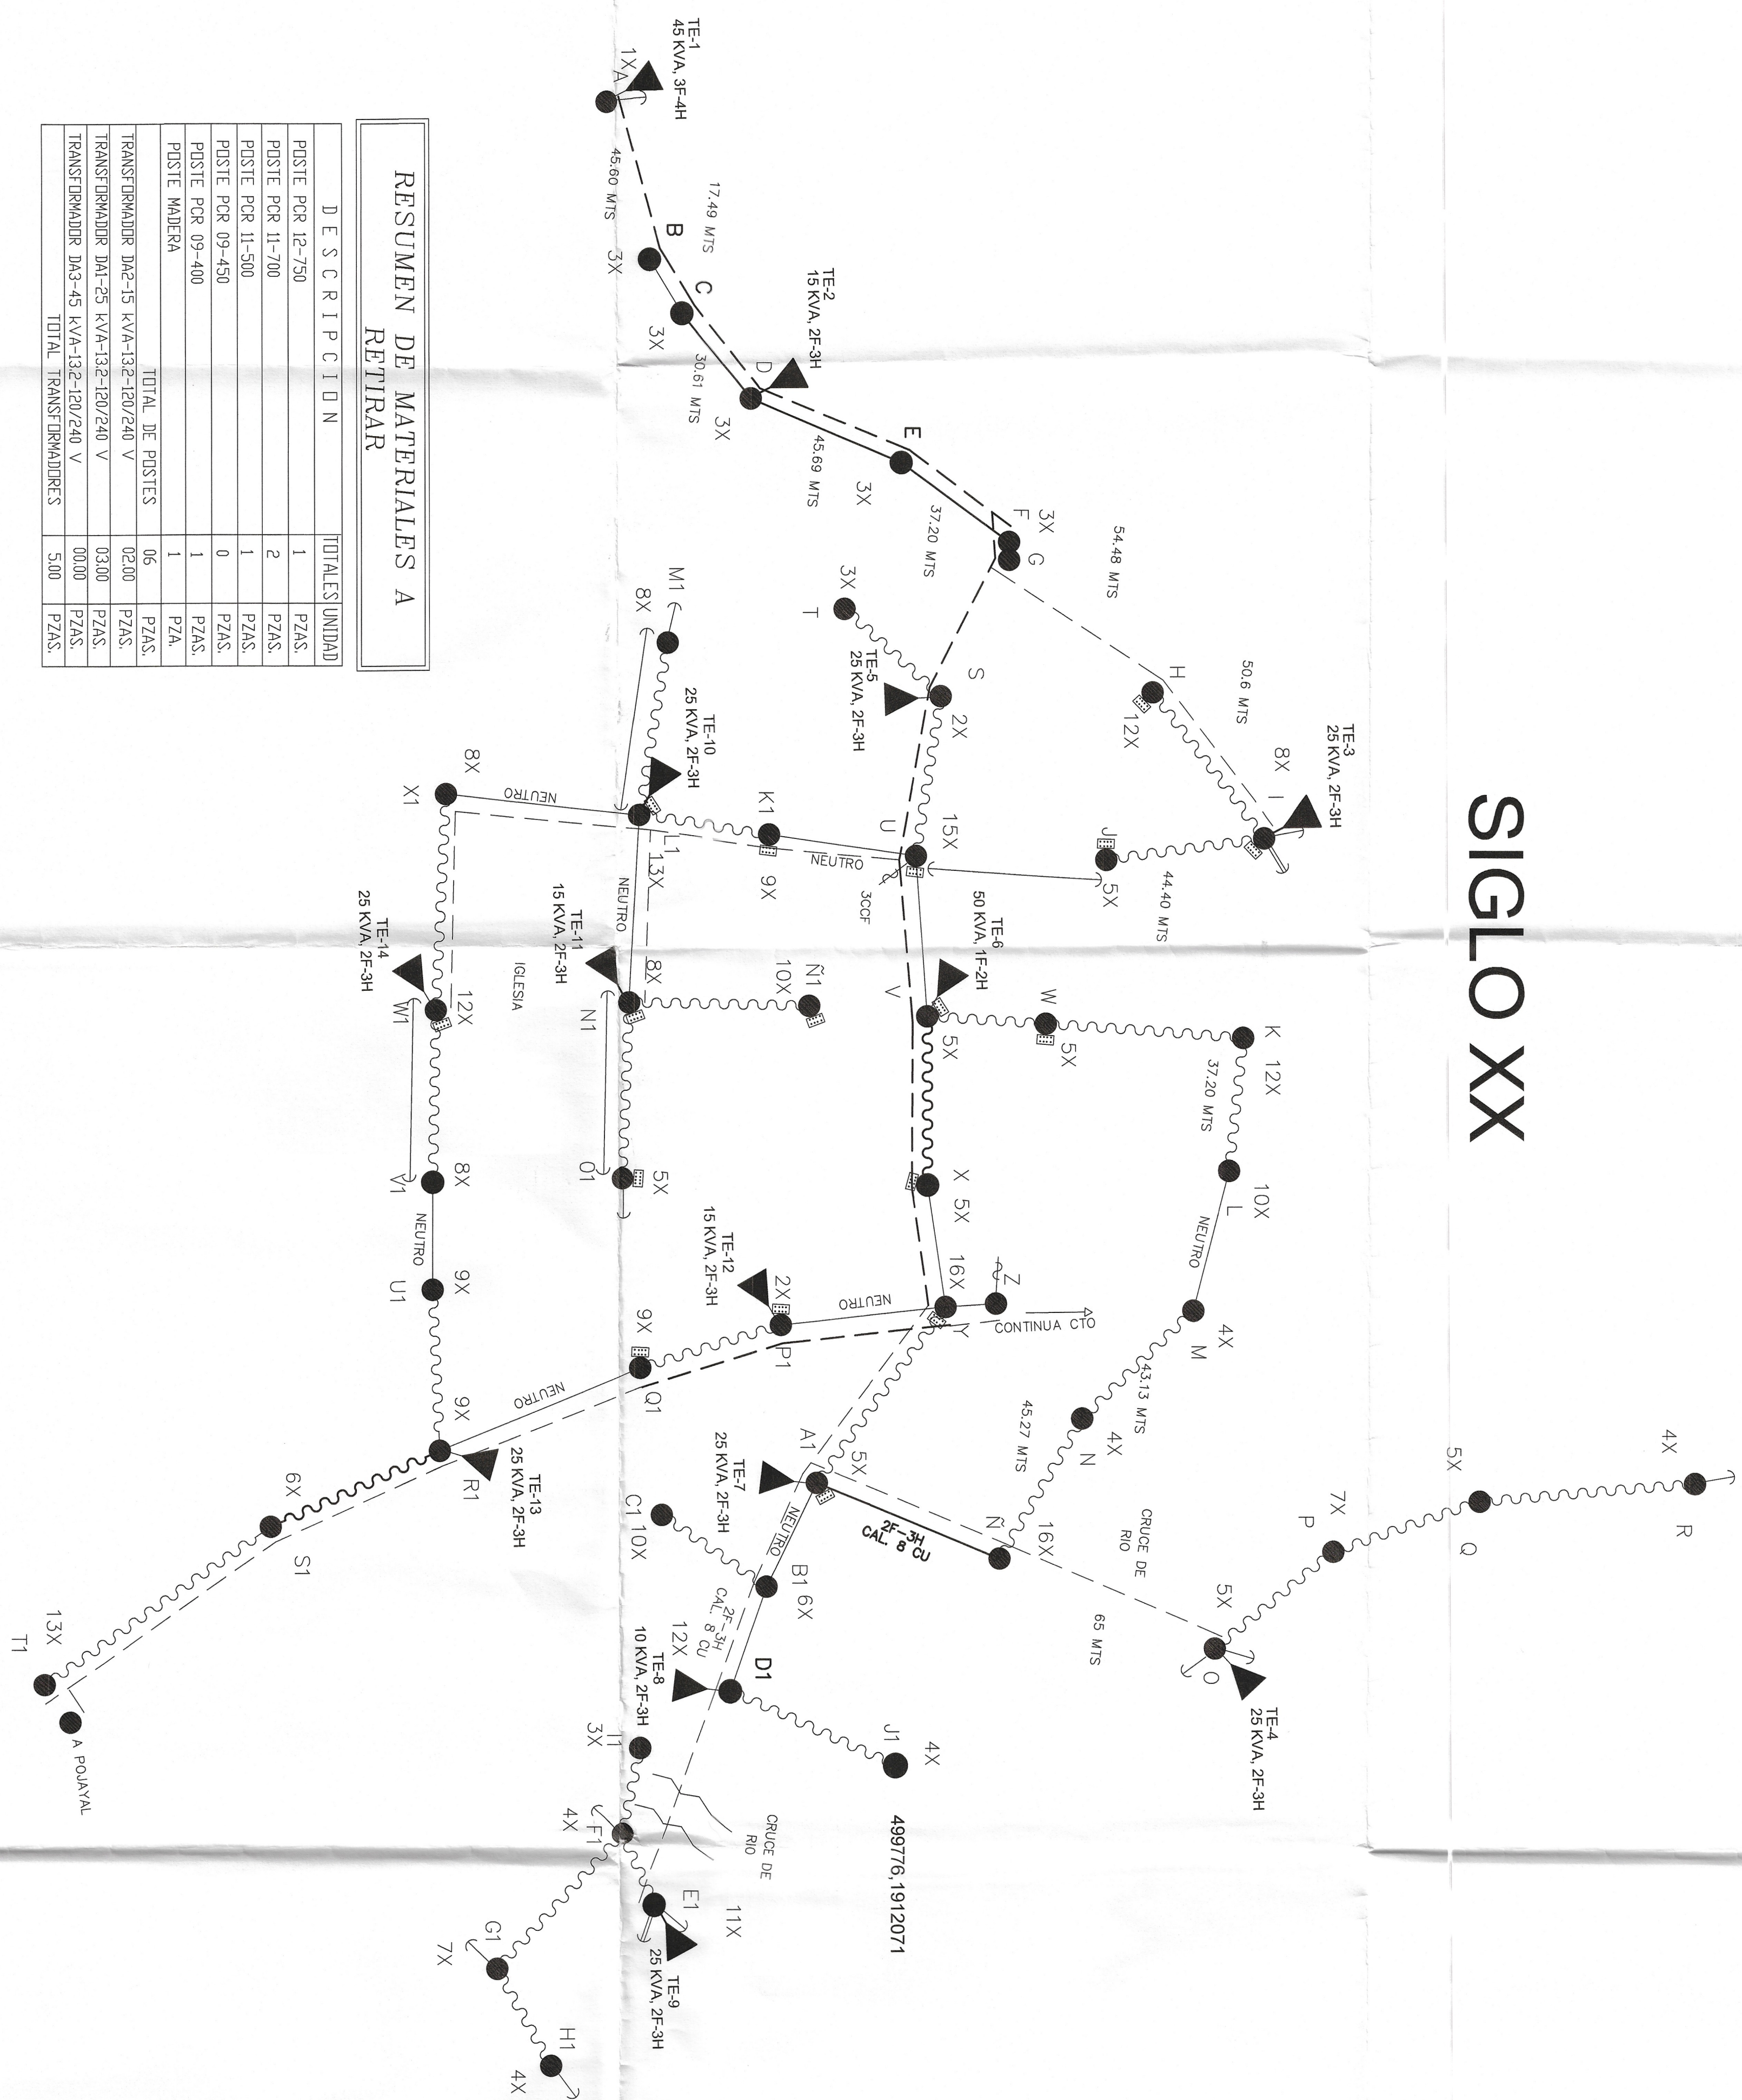

RESUMEN DE MATERIALES A RETIRAR	
DESCRIPCION	TOTALES UNIDAD
POSTE POR 12-750	1 PZAS.
POSTE POR 11-700	2 PZAS.
POSTE POR 11-500	1 PZAS.
POSTE POR 09-450	0 PZAS.
POSTE POR 09-400	1 PZAS.
PUESTO MADERA	1 PZA.
TOTAL DE POSTES	06 PZAS.
TRANSFORMADOR DAE-15 KVA-132-120/240 V	02/00 PZAS.
TRANSFORMADOR DA-25 KVA-132-120/240 V	03/00 PZAS.
TRANSFORMADOR DAE-45 KVA-132-120/240 V	00/00 PZAS.
TOTAL TRANSFORMADORES	5/00 PZAS.

[illegible]

SIMBOLOGÍA	
	POSTE EXISTENTE.
	POSTE DE CONCRETO EN PROYECTO.
	RETENIDA VOLADA, ESTACA ANCLA.
	RETENIDA POSTE.
	TRANSFORMADOR PROYECTADO.
	TRANSFORMADOR EXISTENTE.
	RED DE ALTA TENSION PROYECTO. CASCR. 40.
	RED DE ALTA TENSION NEUTRAL. (2+1) ANCLASCR. 10 PROYECTO.
	LÍNEA DE MEDIO TENSIÓN PROYECTO. CASCR. 10.
	RED DE MEDIA TENSION EXISTENTE. 13.2 KV.
	SISTEMA DE TIERRA.
	CORTA CIRCUITO FUSIBLE, SENSILLLOS.
	RETENIDA SENCILLA DE ANCLA (RSA).
	RETENIDA DOBLE DE ANCLA (RDA).
	RETENIDA DE BANQUETA DE ANCLA DOBLE (RBAD).
	RETENIDA DE BANQUETA DE ANCLA (RBA).

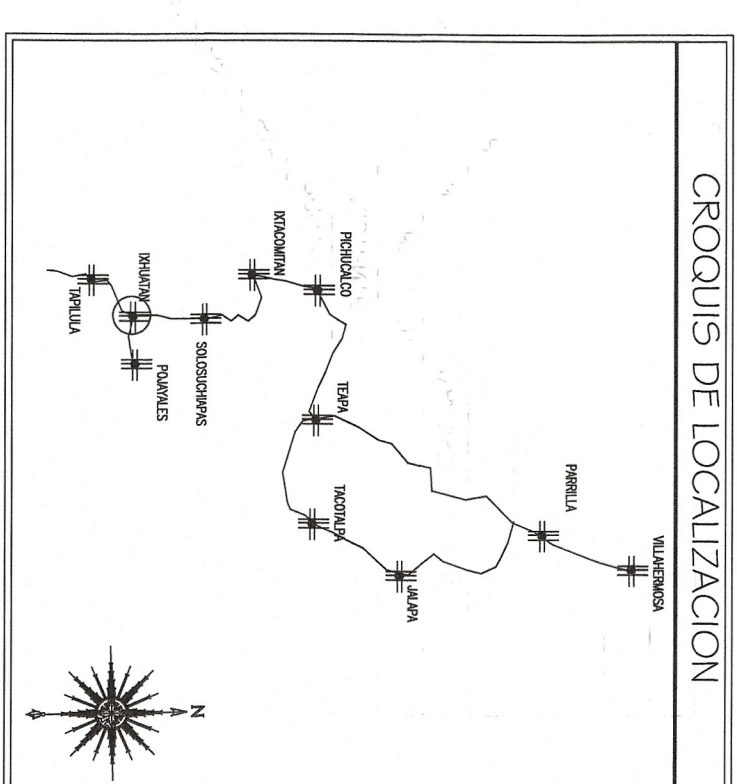[illegible]

LA COMISION FEDERAL DE ELECTRICIDAD DIVISION SURESTE, ZONA VILLAHERMOSA, CERTIFICA HABER REVISADO Y AUTORIZADO EL PRESENTE PROYECTO DE ELECTRIFICACION EN MEDIA TENSION DE ACUERDO A LAS NORMAS ESTABLECIDAS POR LA MISMA, CON UNA VIGENCIA DE UN AÑO. PARTIR DEL 27 DE Julio DEL 2026

ING. JNG. GONZALO BRINDIS VELASCO
DIRECTOR DE OBRAS, ORDENAMIENTO
TERRITORIAL Y SERVICIOS MUNICIPALES

ING. DAVID ALEXIS GARCIA RAMOS
JEFE DE OFICINA DE SOCIEDADES

ING. TERESITA DE JESUS RICARDEZ RAMON
JEFE DE DEPARTAMENTO DE PLANEACION ZONA VHS
ING. ALBERTO HERNANDEZ PEREZ
JEFE DE DEPTO. DE DISTRIBUCION ZONA VHS

Superintendente de la Zona
Zona de Montañas de Toledo Guzmán
Superintendente Zona Valles Hermosa

H. AYUNTAMIENTO CONSTITUCIONAL MUNICIPAL
2024-2027
DIRECCION DE OBRAS PUBLICAS MUNICIPALES
IXHUATÁN, CHIAPAS.

PLANO EXISTENTE SIGLO XX

AMPLIACION DE RED DE DISTRIBUCION DE ENERGIA ELECTRICA
EN M.T. Y B.T EN EL BARRIO SIGLO XX, IXHUATAN, CHIAPAS.

PROJECT

ING. FRANCISCO ALVARADO GÓMEZ
CED. PROF. 9588240

PLANO:	2 / 3	FECHA:	MARZO-2026	ESCALA:	S/E
--------	-------	--------	------------	---------	-----