



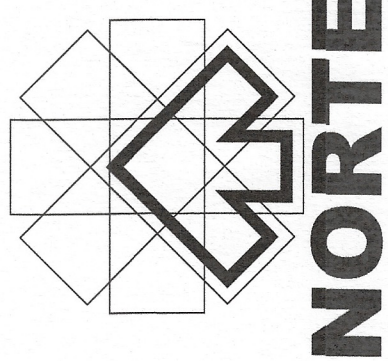

CROQUIS DE LOCALIZACIÓN

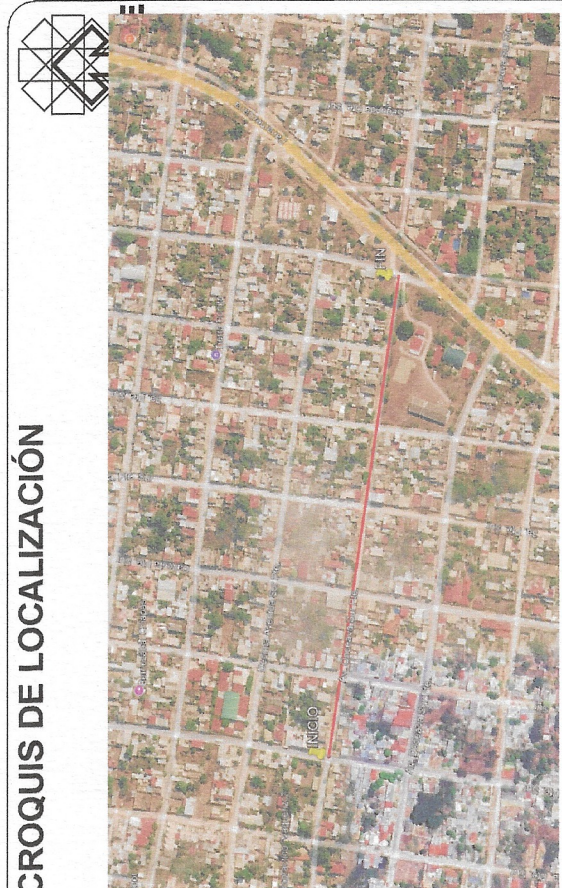

DATOS DE PROYECTO

_____	VARIABLE
Ancho de Cubeta	_____
Bombazo Transversal	2.00 %
Tipo de Pavimento	Rígido
	Concreto Hco. Premezclado, MRF=45 kg/m ²
PAVIMENTO	
Espesor de Concreto Hco. Premezclado	_____ 15 cm
Espesor de Base Hco.	_____ 20 cm
Espesor de Sub Base Hco.	_____ 25 cm
Confinitamiento	_____ Quersión de concreto

SIMBOLOGÍA

DE ACUERDO AL REGLAMENTO DE LA LEY DE OBRA PÚBLICA DEL ESTADO DE CHIHUAHUA PUBLICADO EN EL OFICIAL PUBLICO DEL GOBIERNO FEDERAL EN FECHA 07/09/2016, SE CONSIDERA QUE LA ENTIDAD ARTICULO 14 QUE ALETRA DICE LA VALIDACION Y RESPONSA DE LA VIABILIDAD TECNICA LOS PROTECTORES ESTAN A CARGO DE QUEOTRO ELABORA YA SEA EN EL CASO DE QUE REALICE LA DEPENDENCIA O ENTIDAD A TRAVES DE LOS SERVIDORES PUBLICOS ASIGNADOS PARA TAL EFECTO O CUANDO LO REALIZA UNA PERSONA TERCERA, EN CUALQUIER CASO, SIEMPRE SE DEBE DE HACER UN ANÁLISIS DE RIESGO PARA LA SEGURIDAD DE LA MODIFICACION AL MISMO EN OBRA PUBLICA A TRAVES DE CEDULAS DE COMPROBACION A SOLICITUD DE LA CONTRATISTA HACIA LA SUPERVISION, DANZO EL V.to. DE LA DIRECCION DE PROYECTOS SIEMPRE Y CUANDO CUMPLA CON LA NORMATIVIDAD QUE ES APLICABLE.

COORDINADOR GENERAL DE ADMINISTRACIÓN

ESTÁ VALIDACIÓN TIENE VIGENCIA DE UN AÑO A PARTIR DEL _____ DE _____ DE 20____

VALDIZAMA, CHIAPAS, MARZO QUINCE DE TRÁNSITO

SECRETARÍA DE INFRAESTRUCTURA

GOBIERNO DE CHIAPAS

2024 - 2030

Via Bo

ARQ. VICIOLA AURORA ROJAS GARCÍA (GERARDO
Díaz) *Arquitecto en Prácticas*
ING. DAVID ALVARADO JIMÉNEZ
*Arquitecto del Departamento de Cálculo Estructural e
Fundamentos*

SECRETARÍA DE INFRAESTRUCTURA

IMTRA. ANAKAREN GÓMEZ ZUART
 Secretaria de Infraestructura
 ARQ. MARCO ANTONIO CONSTANTINO VERA
 Subsecretario de Desarrollo Urbano y Proyectos
 ARQ. VIOLETA AURORA GONZÁLEZ GERARDO
 Directora de Proyectos



comes the question

PAVIMENTACIÓN DE LA CALLE 11A. SUR ENTRE CALLE CENTRAL Y 6A. PONIENTE DEL BARRIO GUADALUPE PONIENTE. EN LA CABECERA MUNICIPAL DE BERRIOZÁBAL (CONSTRUCCIÓN)


LEUZA	BERRIOZABAL	MUNICIPIO	BERRIOZABAL, CHIAPAS	REGION	METROPOLITANA
-------	-------------	-----------	----------------------	--------	---------------

RED DE AGUA POTABLE
IPAV1


OCTUBRE 2026	ESCALA	1:500	ACOMODACIÓN	EN METROS
--------------	--------	-------	-------------	-----------

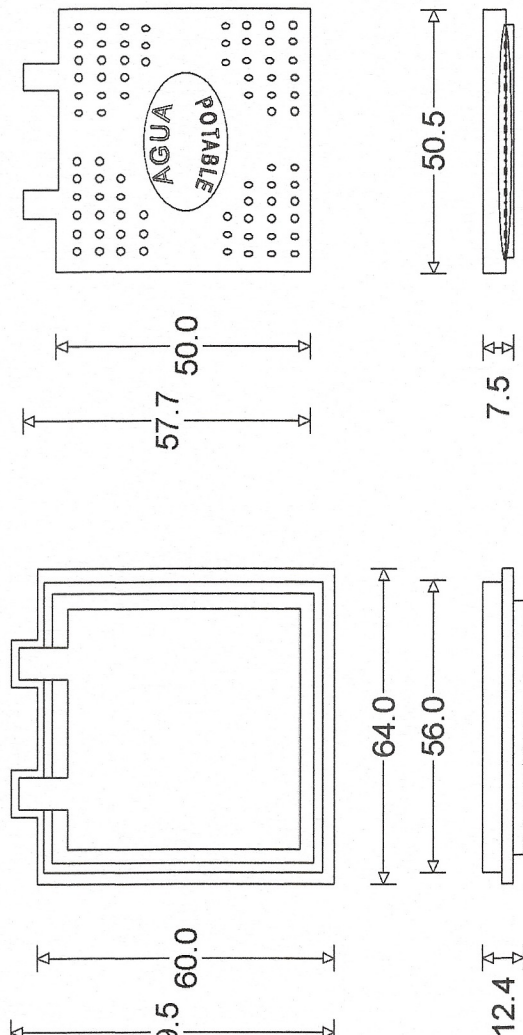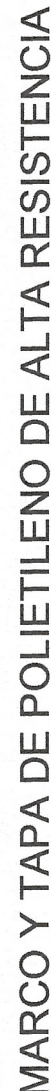

DETALLE POSO DE VISITA
ESC: 1:20

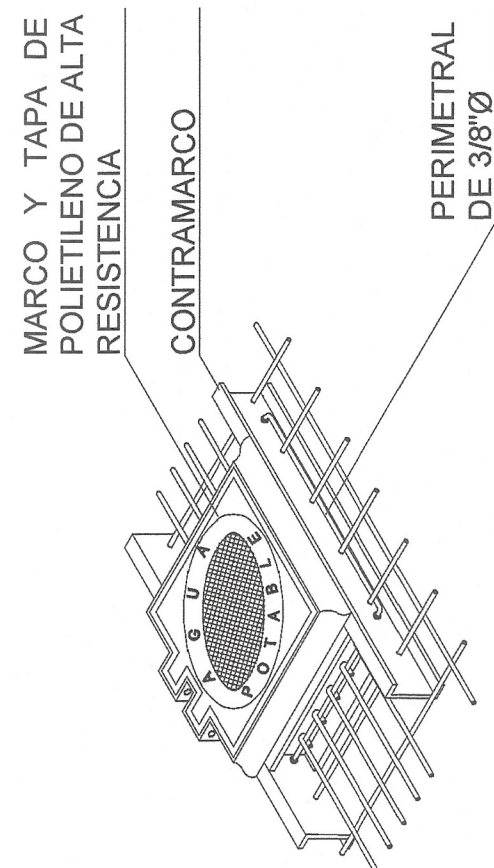

ISOMETRICO
DETALLE POSO DE VISITA
ESC: 1:20

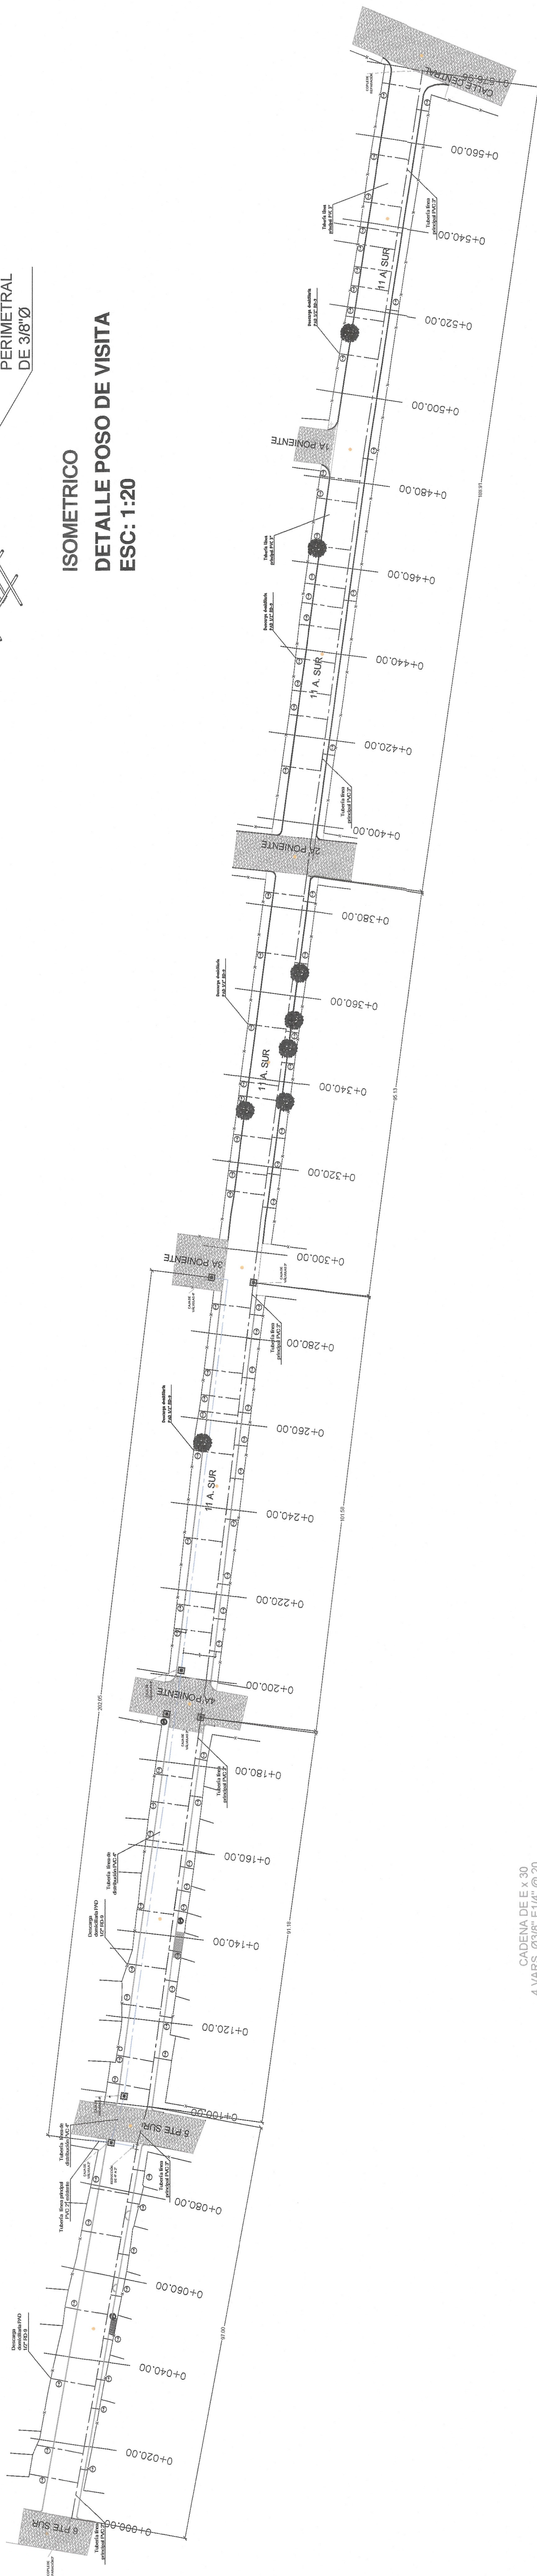


SIMBOLÓGIA


	TUBERIA DE P.V.C HIDRAULICO DE 3"
	TUBERIA DE P.V.C HIDRAULICO DE 4"
	TUBERIA DE P.A.D HIDRAULICO DE 1/2"

DATOS DEL PROYECTO

TUBERIA PVC DE 4"	575.00 ML
TOMAS DOMICILIARIAS PAD 1/2"Ø	89 PZA

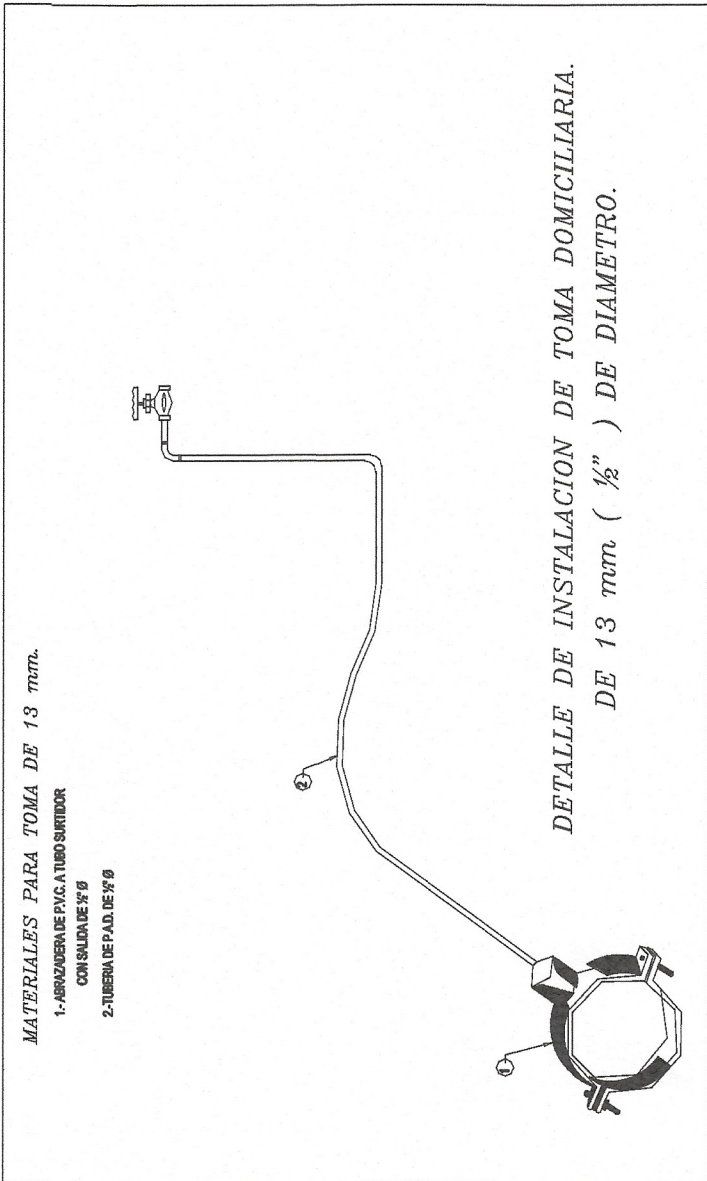

DETALLE POSO DE VISITA
ESC: 1:20

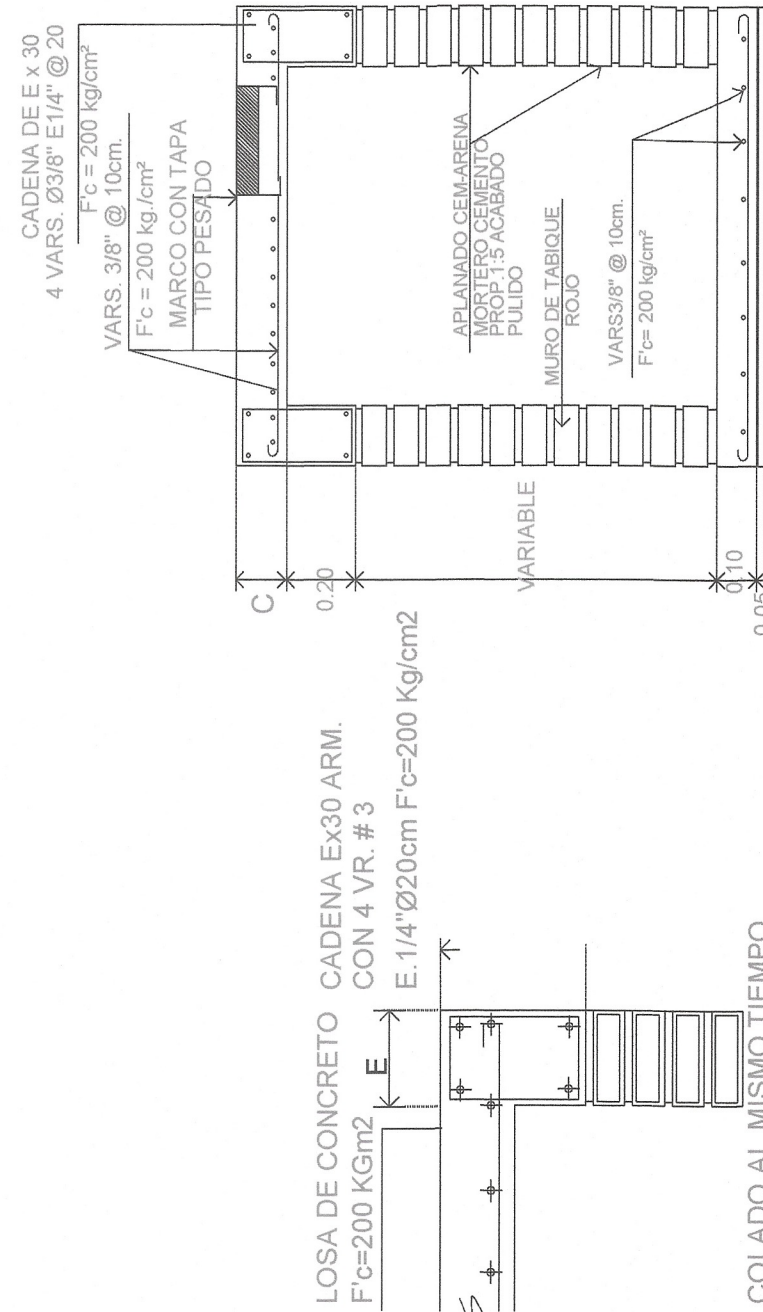

DETALLE CAJA DE OPERACIÓN
ESC: 1:25

