


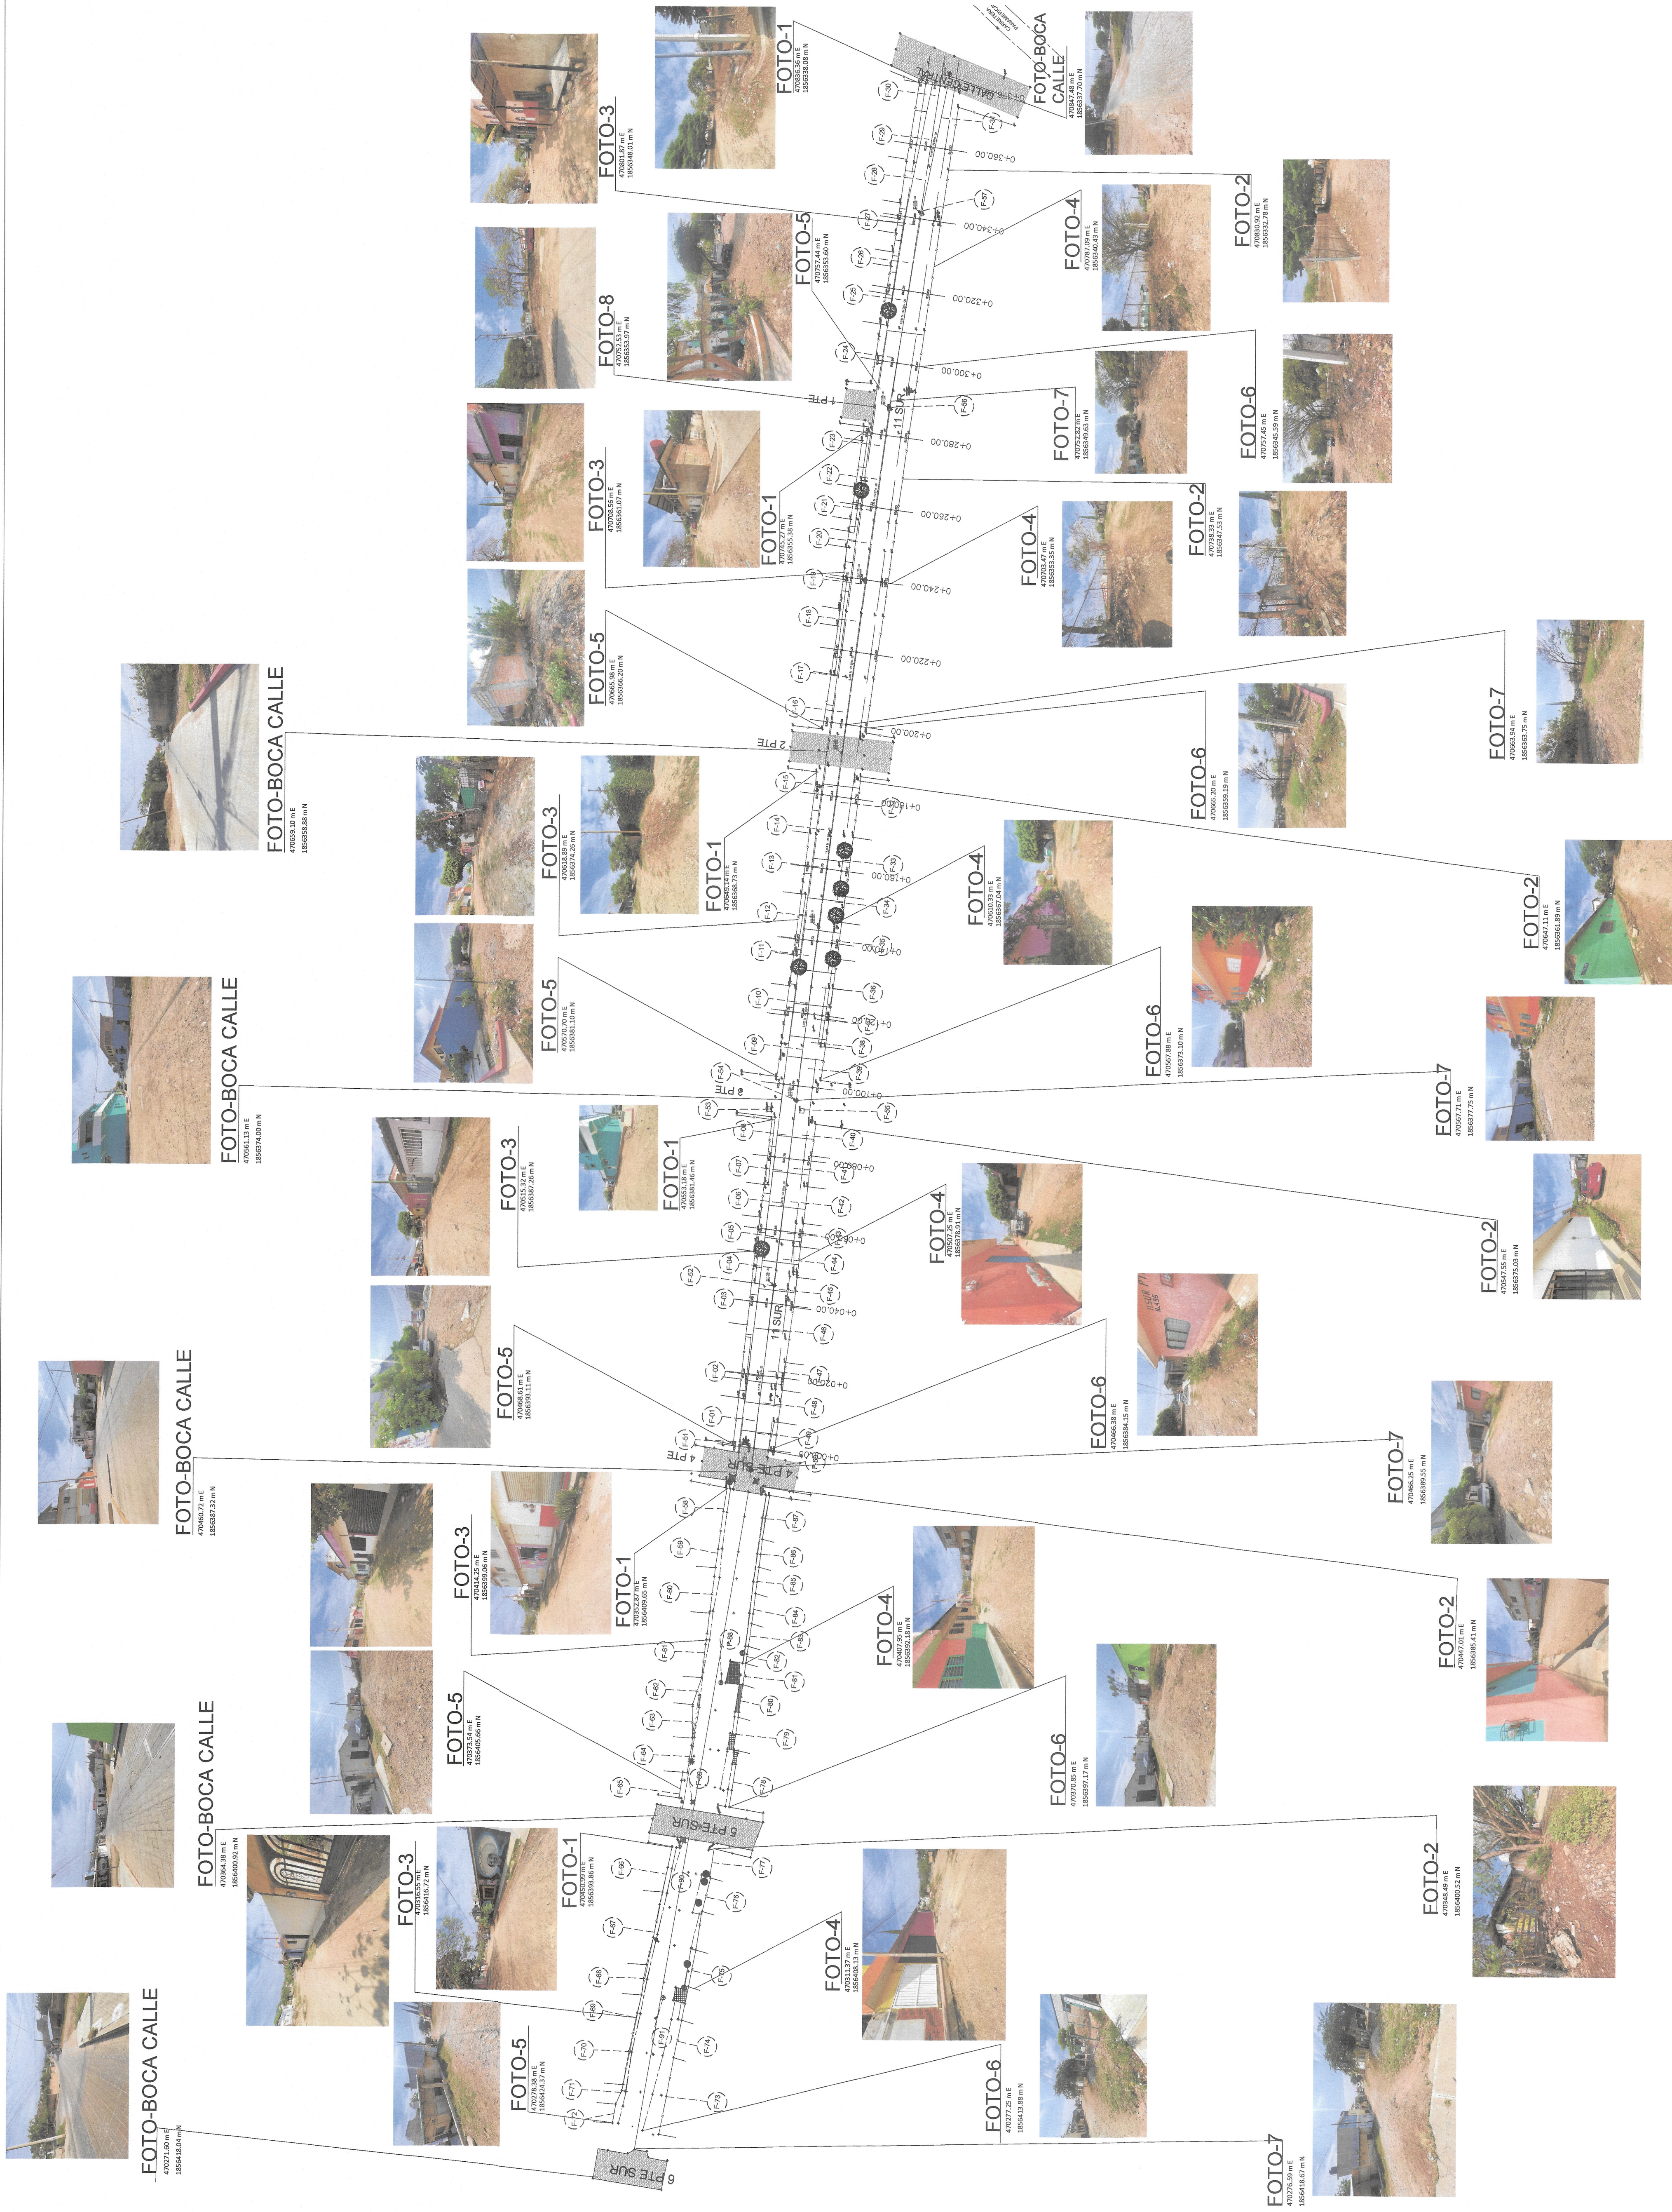

GEOMETRIA		
VARIABLE		
Ancho de Calzada	2.00 %	
Bombeo Transversal	Rígido	
Tipo de Pavimento	Concreto Hco. Premezclado	
PAVIMENTO		
Espesor de Concreto Hco. Premezclado	15	
Espesor de Base Hco.	20	
Espesor de Sub Base Hco.	25	
Confinamiento	Gu	

SIMBOLOGÍA



DE ACUERDO AL REGLAMENTO DE LA LEY DE OBRAS PÚBLICAS DEL ESTADO DE CHAMPAÑA PUBLICADO EN EL PERIÓDICO OFICIAL NÚMERO 376 DE FECHA 9 DE AGOSTO DE 2008, PUBLICACIÓN NÚMERO 2656-A-2008 EN EL ARTÍCULO 4 CARGO QUE A LETRA DIECI, VALORACIÓN Y RESPONSABILIDAD DE LOS PROYECTOS ESTARÁ A CARGO DE QUIEN LO ELABORA, YA SEA EN EL CASO DE QUE REALICE LA DEPENDENCIA O ENTIDAD A TRAVÉS DE SUS SERVIDORES PÚBLICOS ASIGNADOS PARA TAL EFECTO O CUANDO LO SOLICITA UNA PERSONA TERCERA COMO CONTRATISTA PARA DAR CUMPLIMIENTO A LAS OBLIGACIONES DEL PROYECTO.


[illegible]

MTA. ANAKAREN GÓMEZ ZUARI
Secretaría de Infraestructura

MRQ. MARCO ANTONIO CONSTANTINO VERA
Subsecretario de Desarrollo Urbano y Proyectos

MRQ. VIOLETA AURORA GONZÁLEZ GERARDO
Directora de Proyectos

ING. DAVID ALVARADO JIMÉNEZ
Departamento de Cálculo Estructural e Instalaciones

PAVIMENTACIÓN DE LA CALLE 11A. SUR ENTRE CALLE CENTRAL Y 6A. PONIENTE DEL BARRIO GUADALUPE PONIENTE, EN LA CABECERA MUNICIPAL DE BERRIOZÁBAL. (CONSTRUCCIÓN)

PAIS	MUNICIPIO	REGION
CÓDIGO MUNICIPIO		CÓDIGO DE LA REGIÓN
0100		01

ESTADO ACTUAL	PAV1
OCTUBRE 2026	1:500
ESCALA	ADICIÓN
	EN METROS