


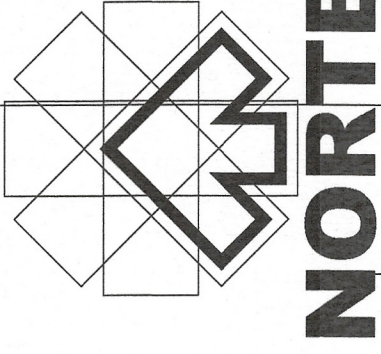


**SECRETARÍA
DE INFRAESTRUCTURA**

GOBIERNO DE CHIAPAS
2024 - 2030

**HUMANISMO QUE
TRANSFORMA**




CROQUIS DE LOCALIZACIÓN

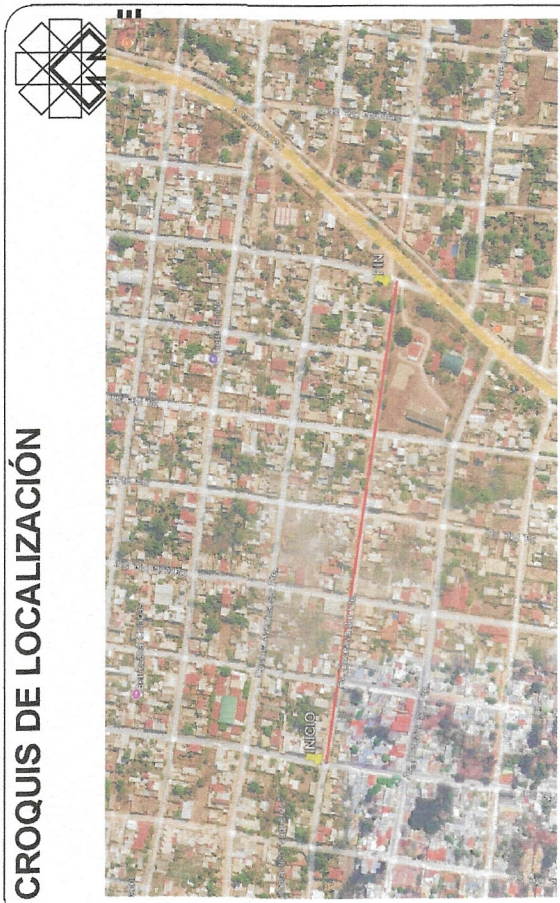

DATOS DE PROYECTO

GEOMETRIA	
	VARIABLE
Ancho de Cubeta	_____
Bombazo Transversal	2.00 %
Tipos de Pavimento	Rígido
	Concreto hoo. Premezclado. MPH-45 kg/m ²
PAVAMENTO	
Espesor de Concreto hoo. Premezclado	15 cm
Refracción	25

SIMBOLOGÍA

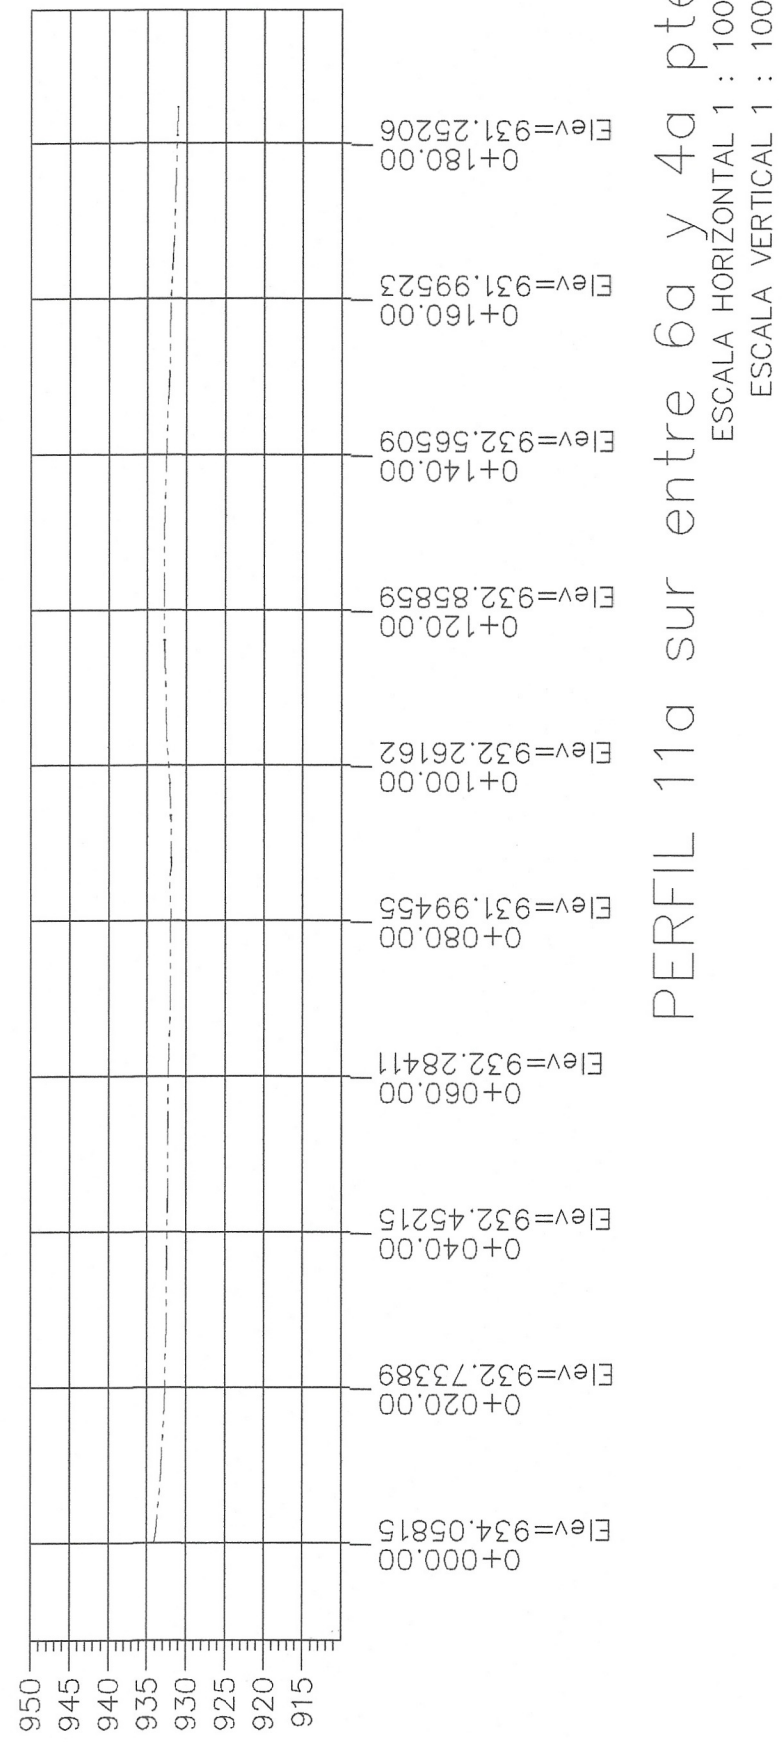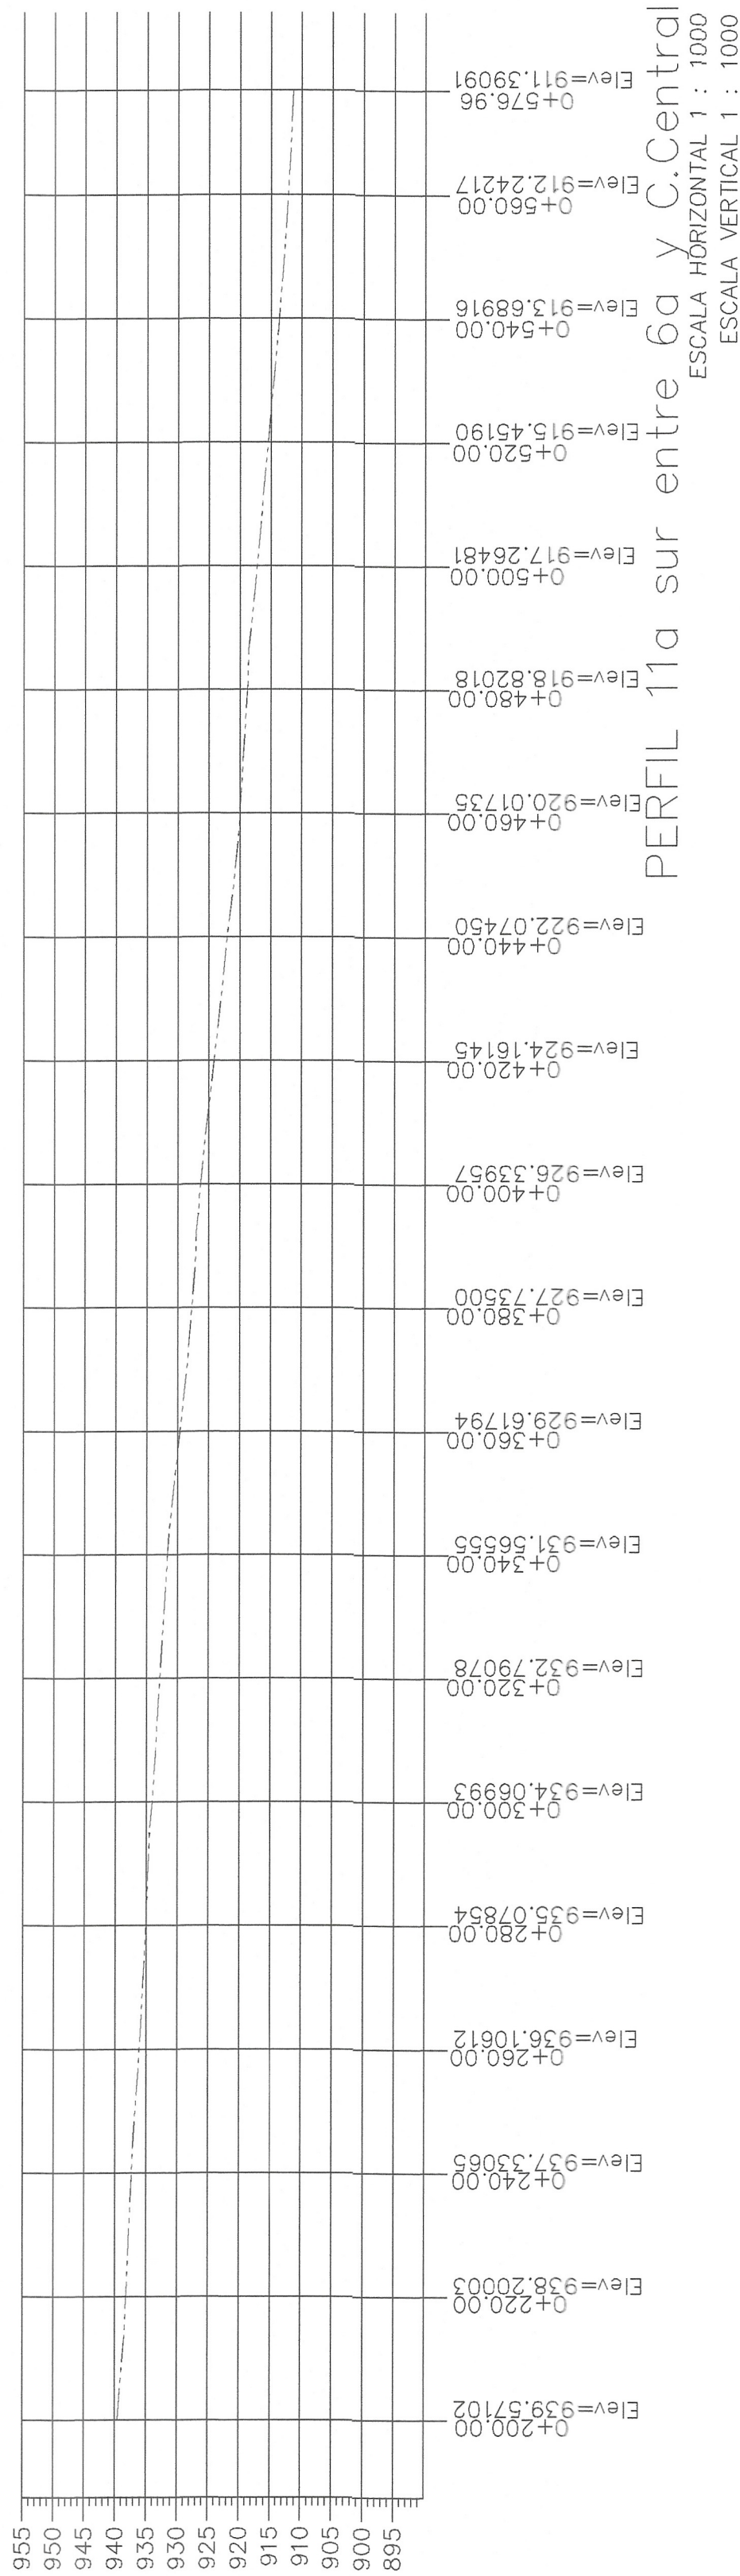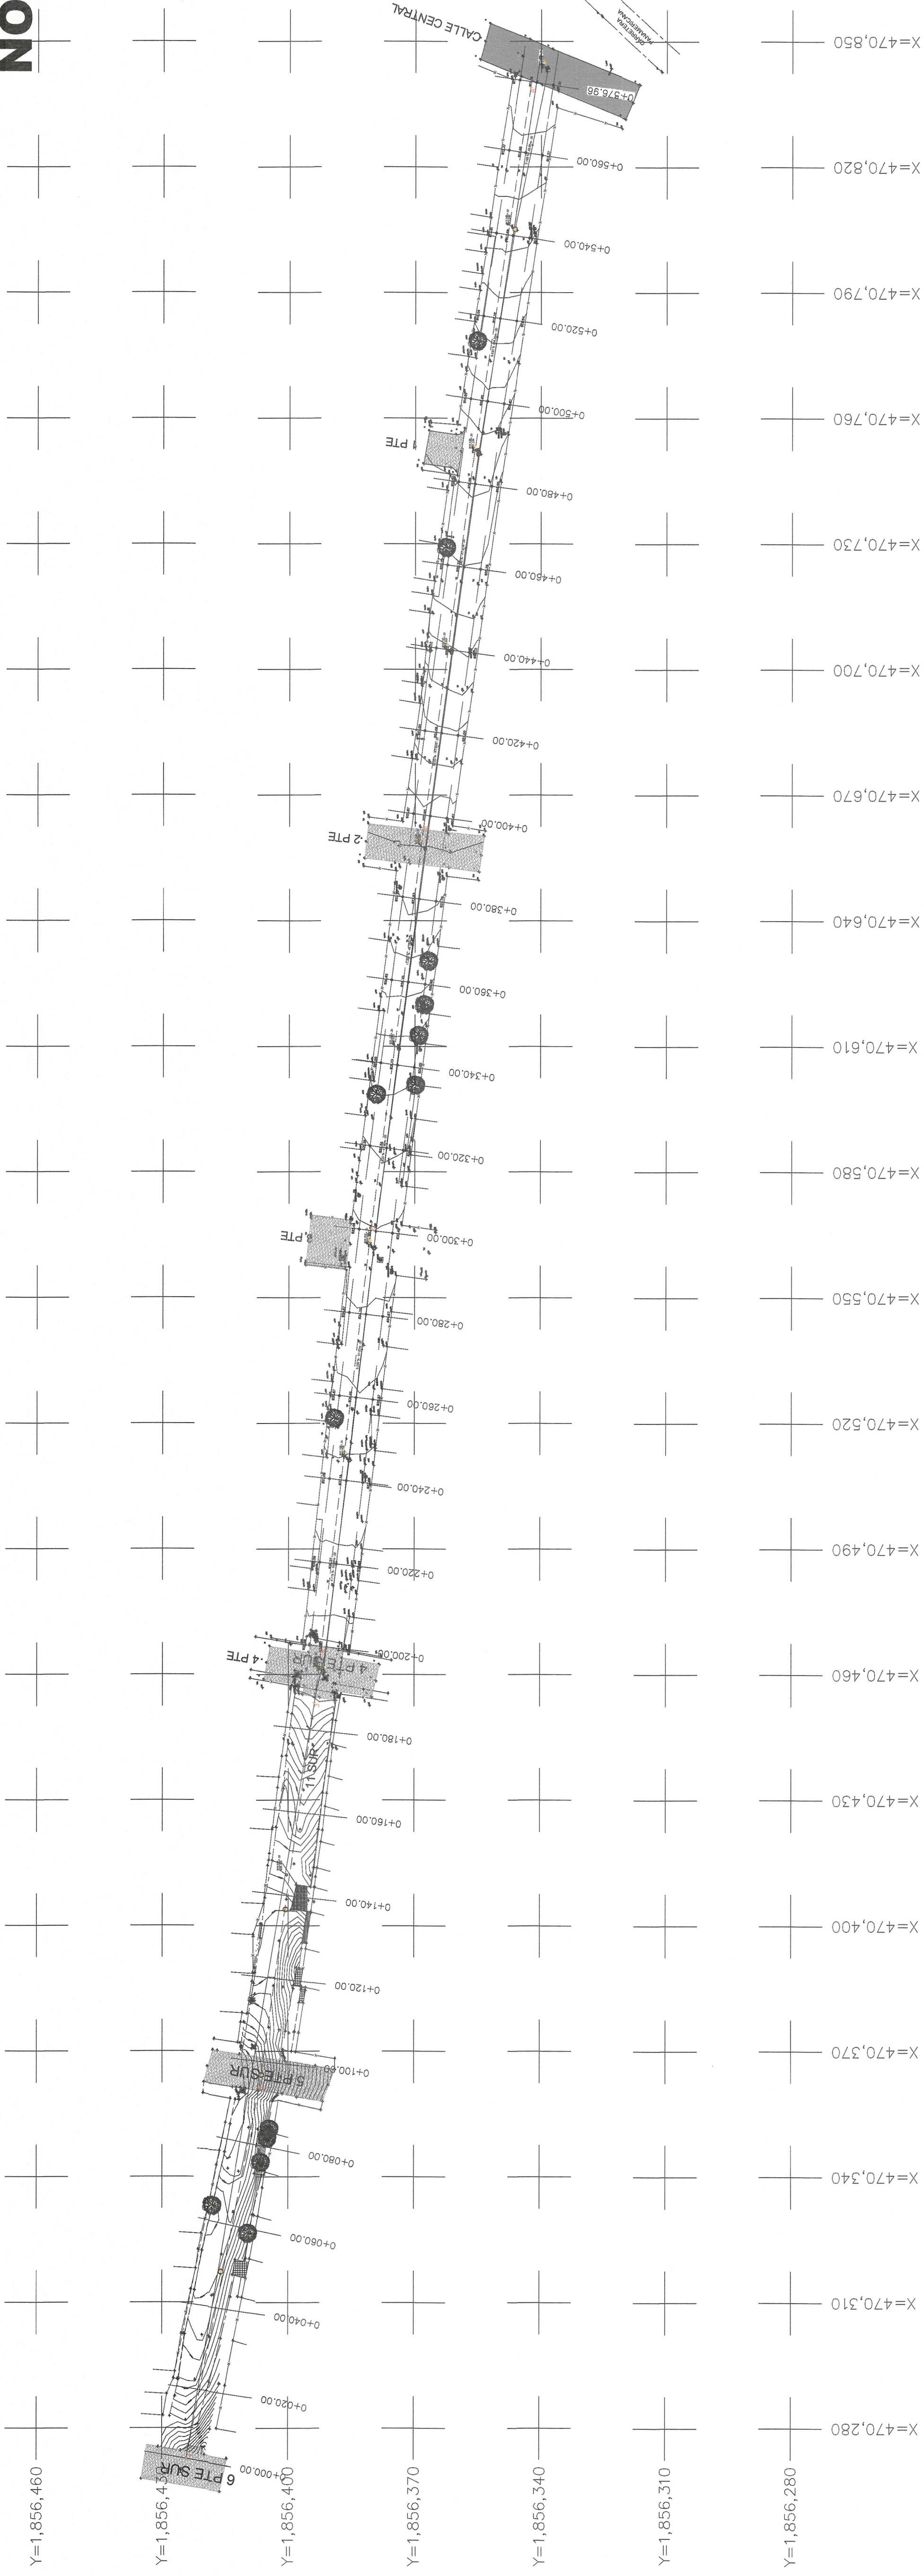

CUADRO DE CONSTRUCCION						
LADO		RUMBO	DISTANCIA	C O R D E N A D A S		
EST	PV				Y	X
				1	1,856,422.8018	470,273.9394
1	2	S 78°56'41.49" E	90.408		1,856,405.4658	470,362.6694
2	3	S 81°55'47.24" E	92.815	3	1,856,392.4359	470,454.5649
3	4	S 82°34'32.27" E	12.037	4	1,856,390.8806	470,466.5007
4	5	S 83°19'39.41" E	102.013	5	1,856,379.0274	470,567.8232
5	6	S 82°36'29.79" E	96.110	6	1,856,366.6626	470,663.1349
6	7	S 82°18'41.89" E	89.325	7	1,856,354.7122	470,751.6571
7	8	S 81°17'39.67" E	89.519	8	1,856,341.1628	470,840.1442

LONGITUD = 572.22 m

LONGITUD = 572.22 m

SERVIDORES PÚBLICOS ASIGNADOS PARA TAL EFECTO Y CUANDO LO REALIZA UNA PERSONA EXTERNA EN VIRTUD DE UN CONTRATO.


ESTA UNIFICACIÓN TIENE QUE SER EN EL CASO DE QUE SEAN DE LA MISMA TIPOLOGÍA.

[illegible]

SECRETARÍA DE INFRAESTRUCTURA

MTRA. ANAKAREN GÓMEZ ZUARI
Secretaría de Infraestructura
DR. MARCO ANTONIO CONSTANTINO VERA
Subsecretario de Desarrollo Urbano y Proyectos
Q. VIOLETA AURORA GONZÁLEZ GERARDO
Directora de Proyectos
ING. DAVID ALVARADO JIMÉNEZ
Departamento de Cálculo Estructural e Instalaciones

ALIMENTACIÓN DE LA CALLE 11A SUR ENTRE CALLE CENTRAL Y 6A. PONIENTE DEL BARRIO

GUADALUPE PONIENTE, EN LA CABECERA MUNICIPAL DE BERRIOZÁBAL (CONSTRUCCION)

UNIDAD	MUNICIPIO	REGION

BERRIOZABAL

PLANO		CLASSE DE PLANO
-------	--	-----------------

PIANTA TOPOGRAFICA
PAV2


