
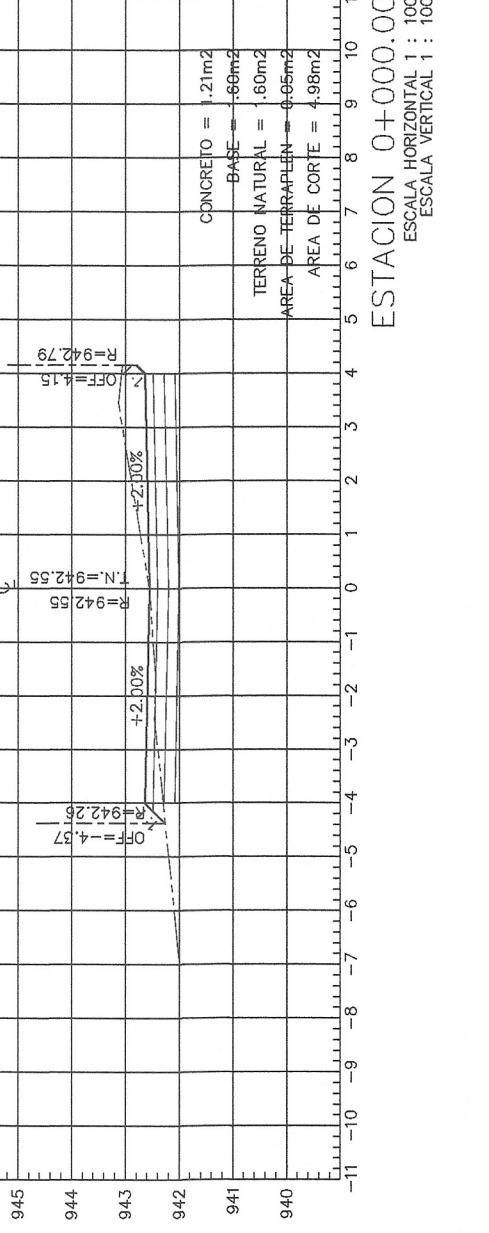
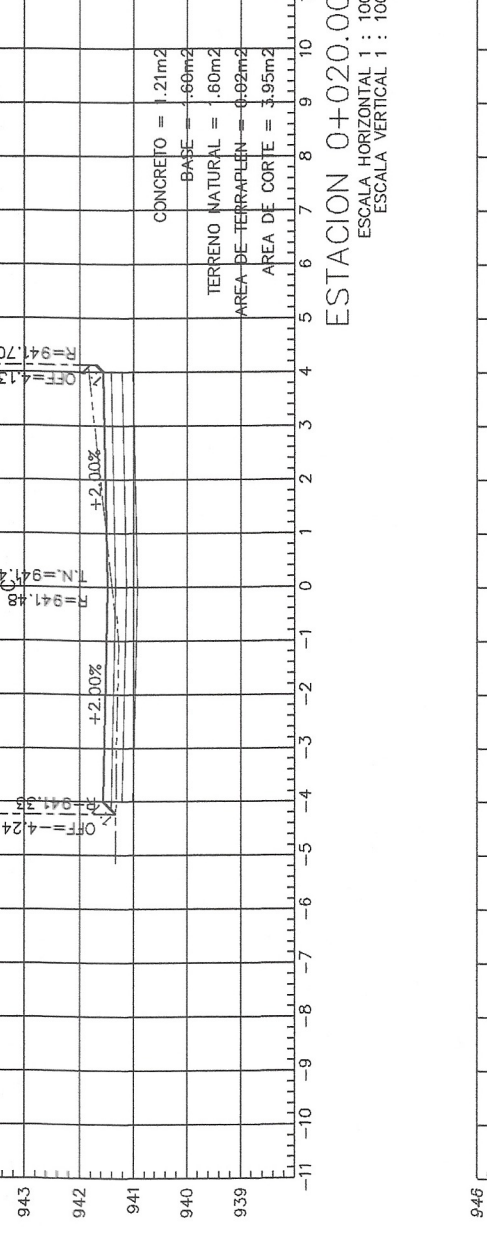
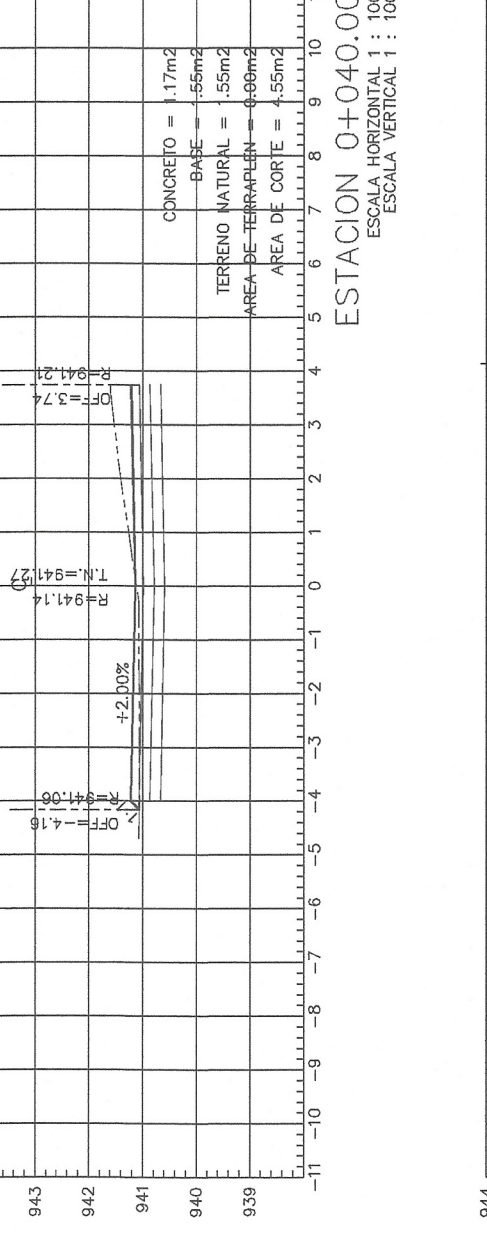
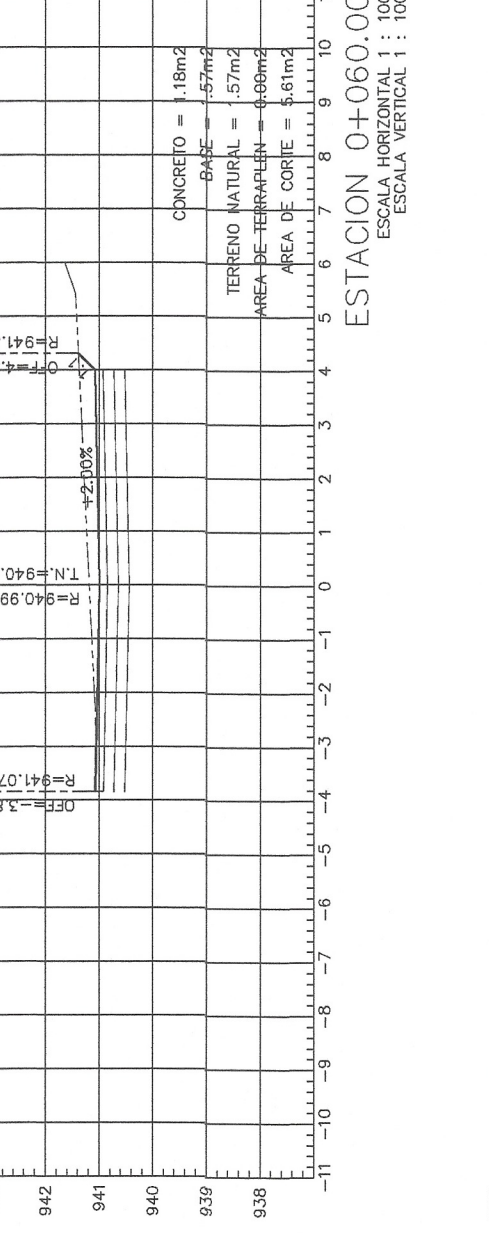
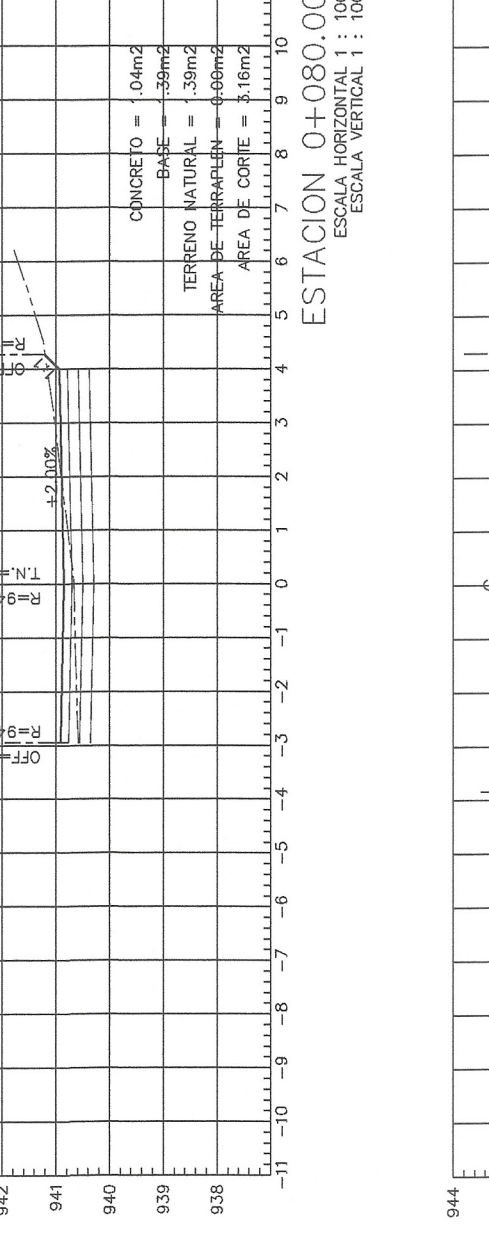
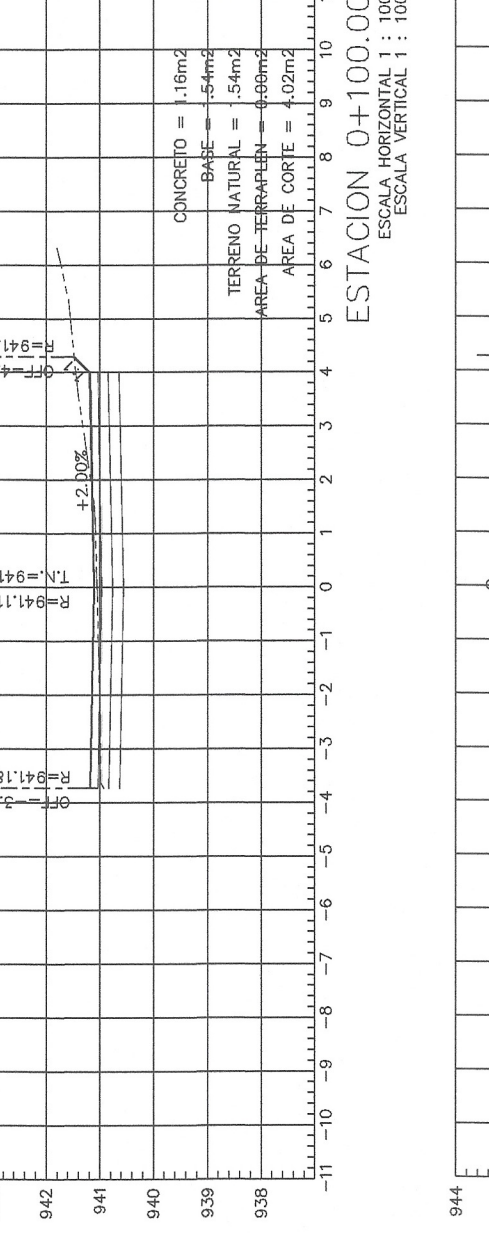
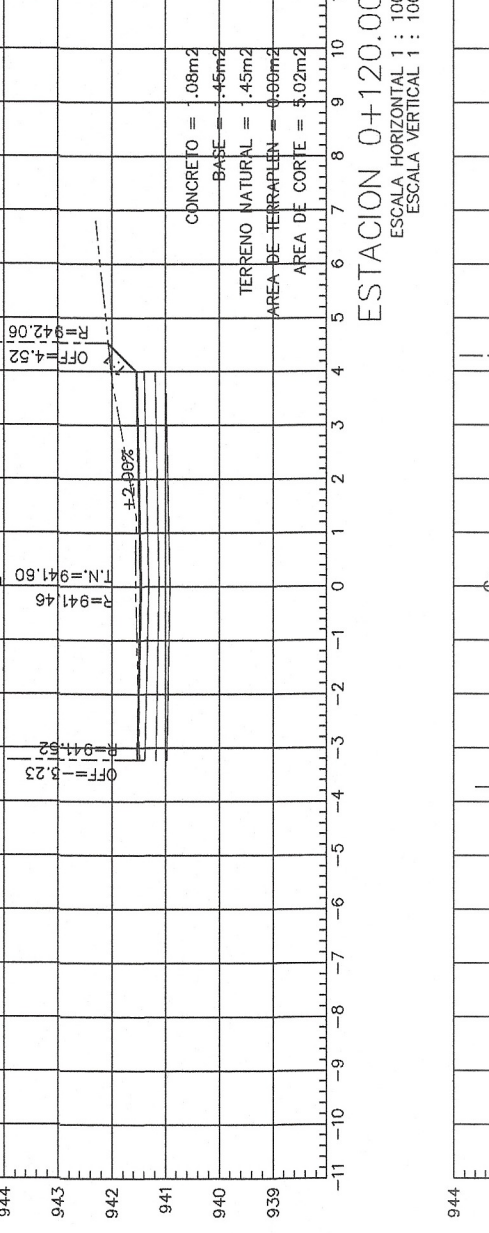
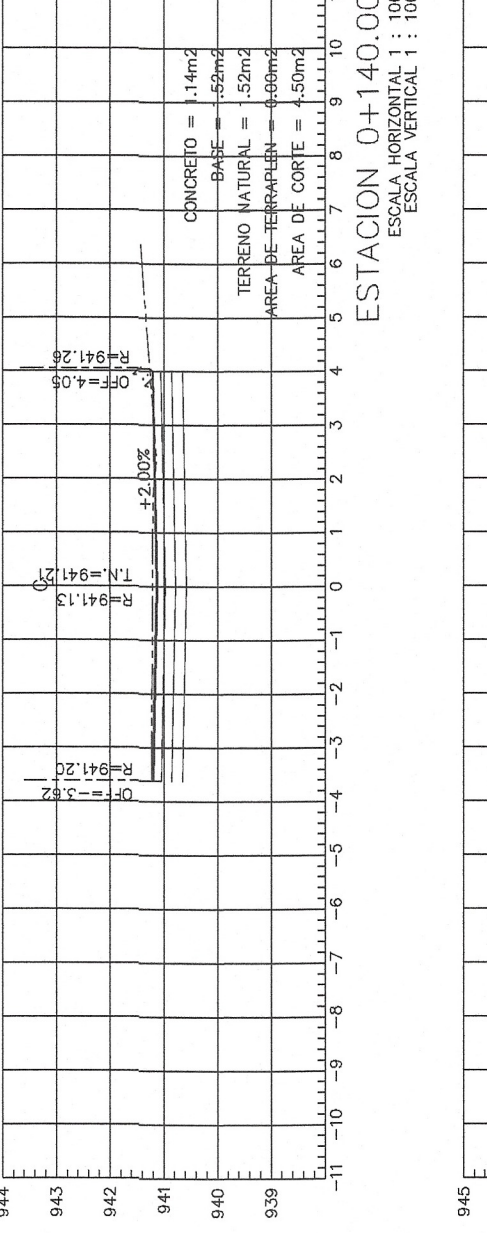
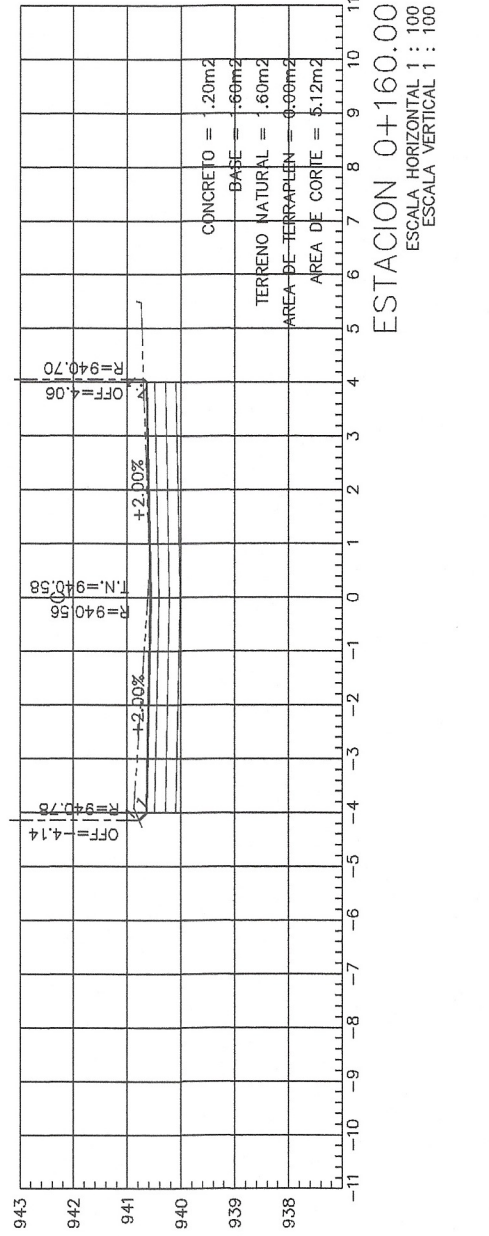
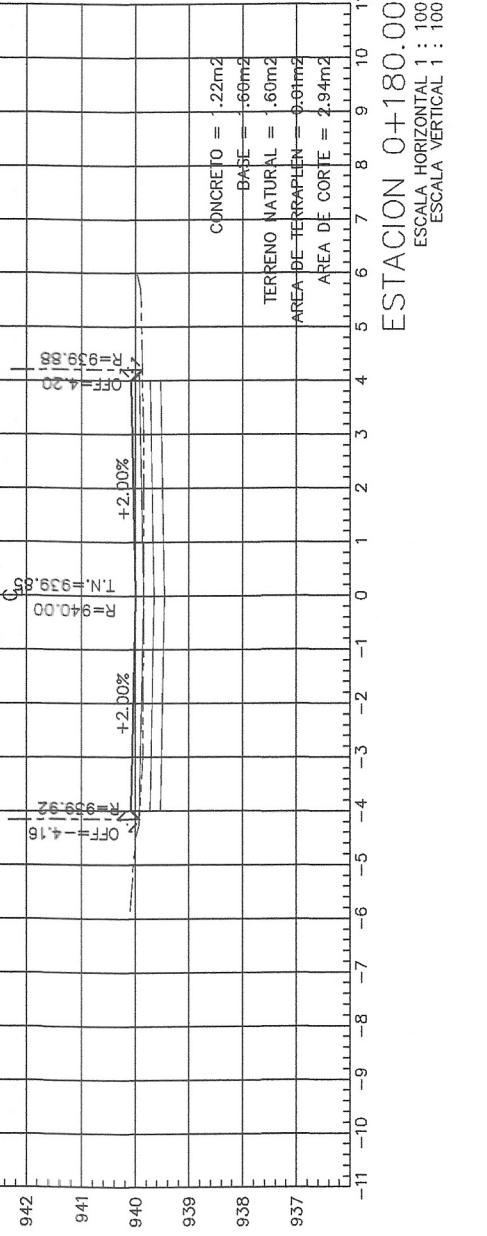
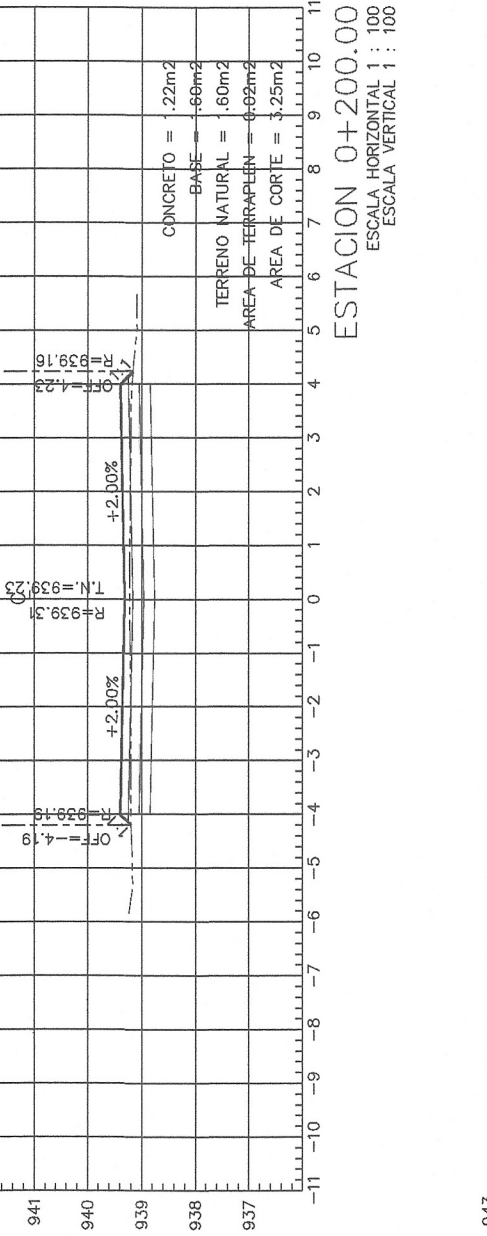
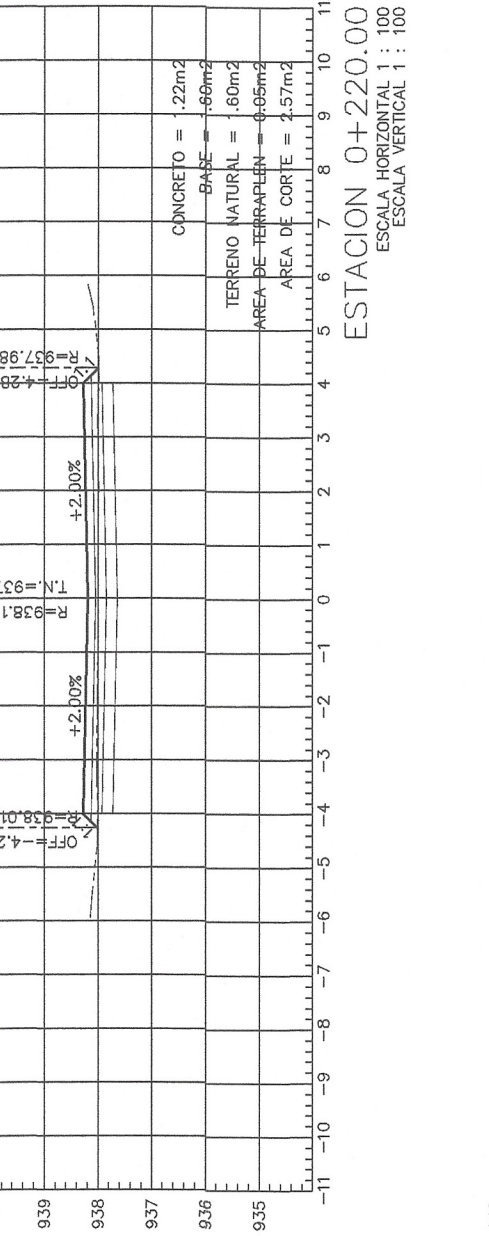
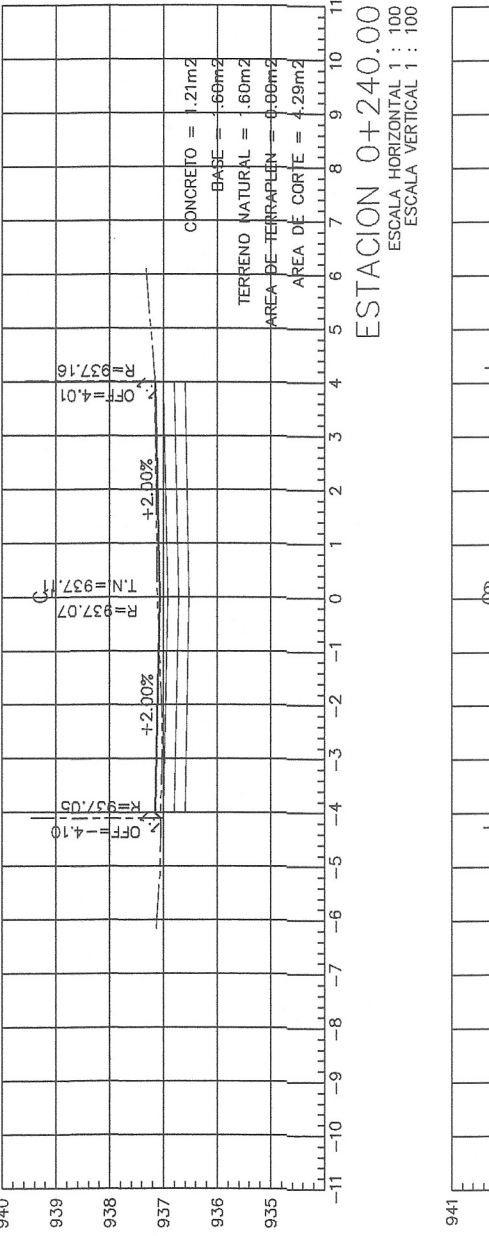
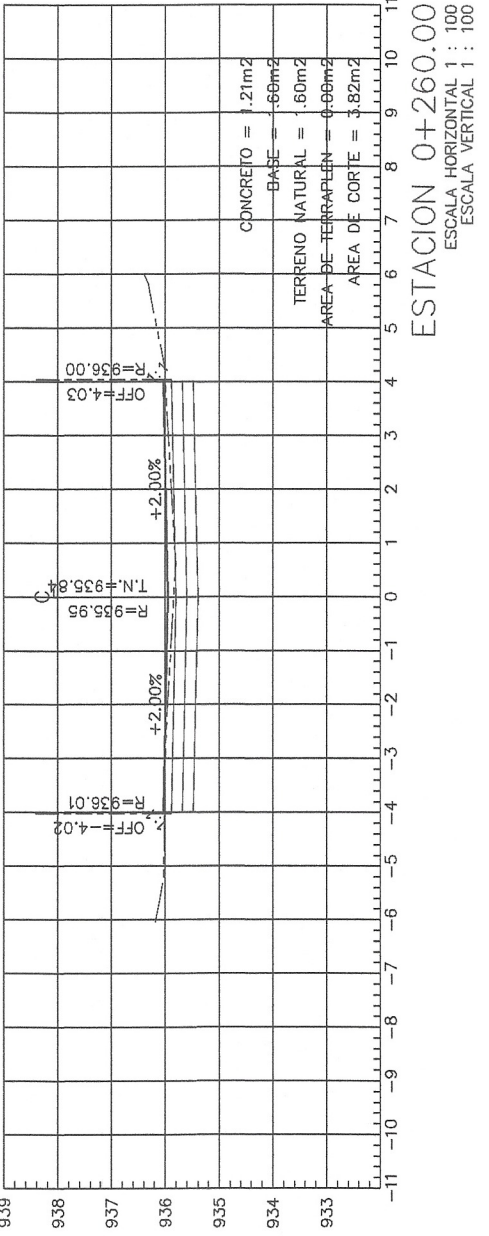
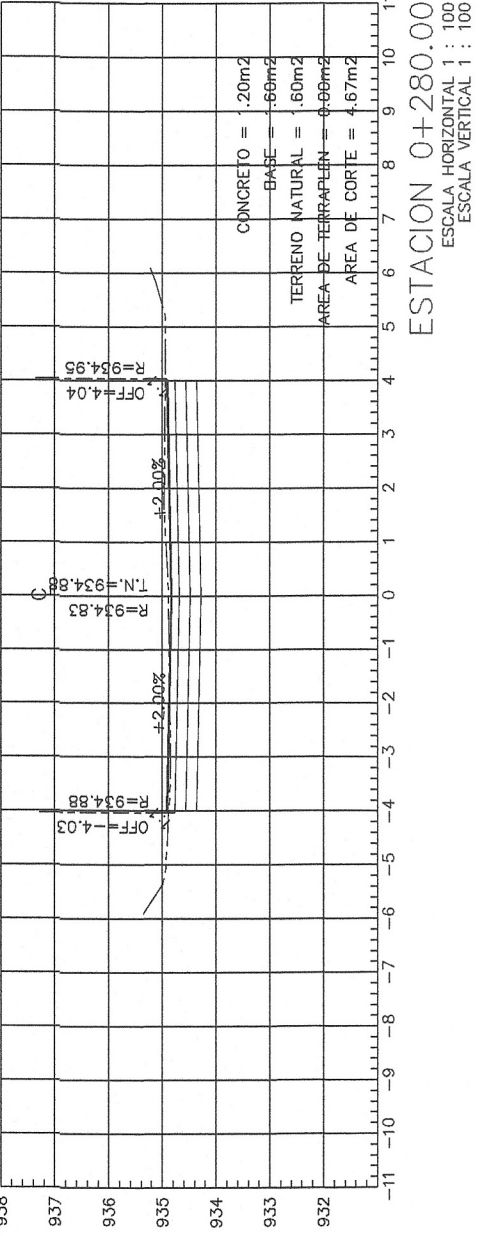
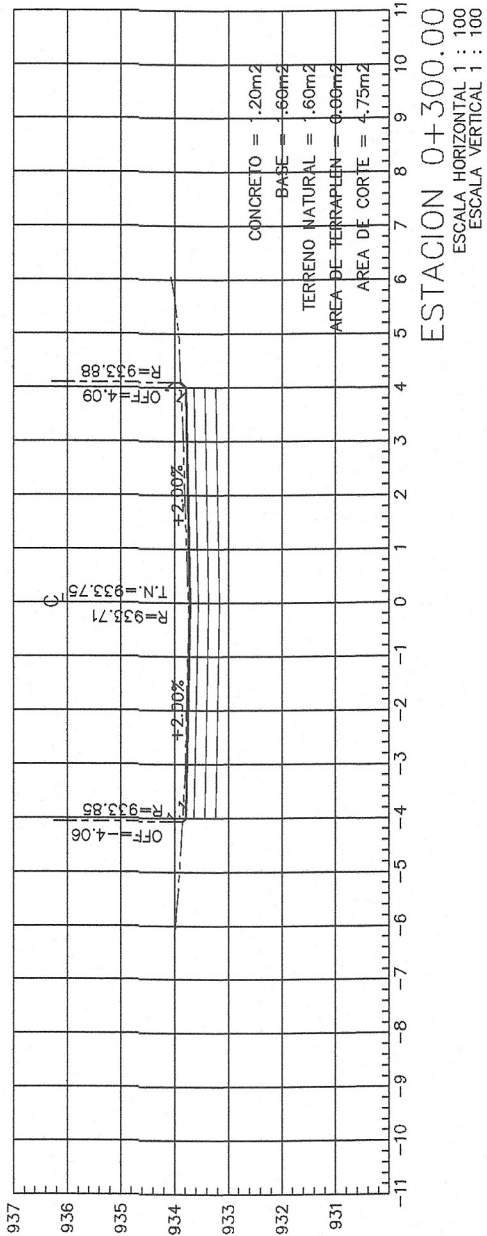
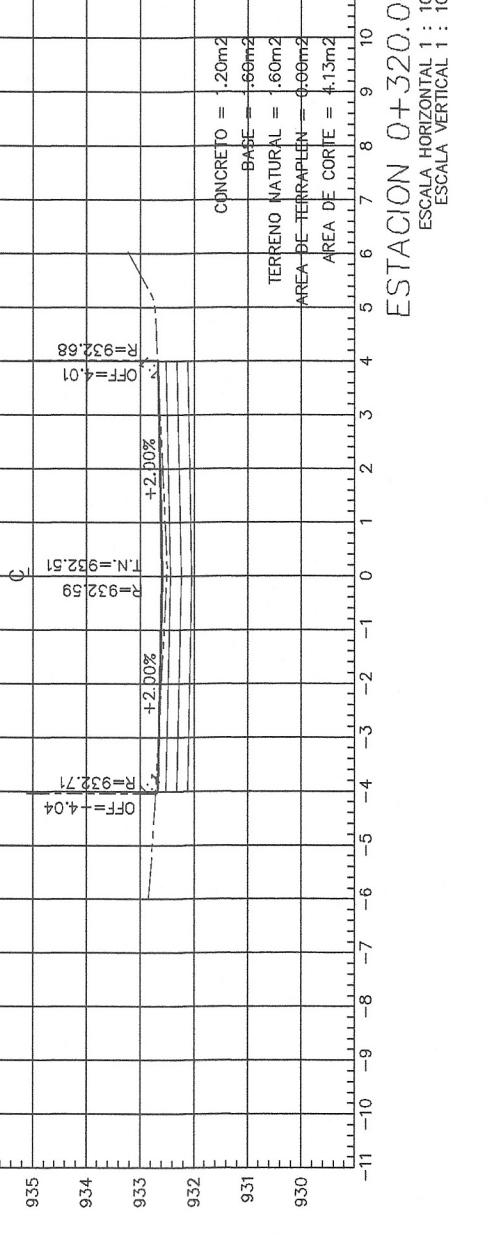
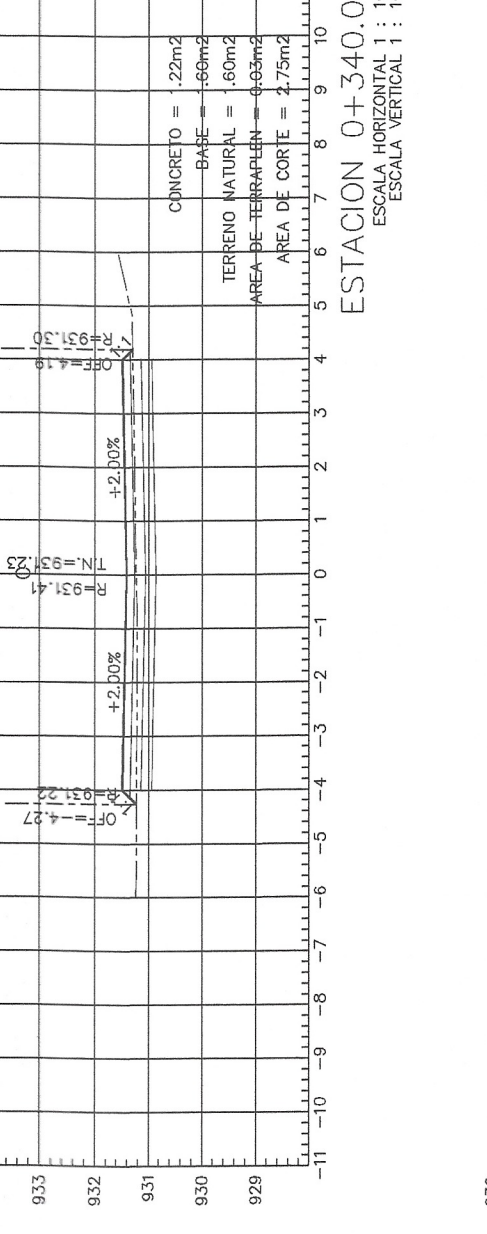
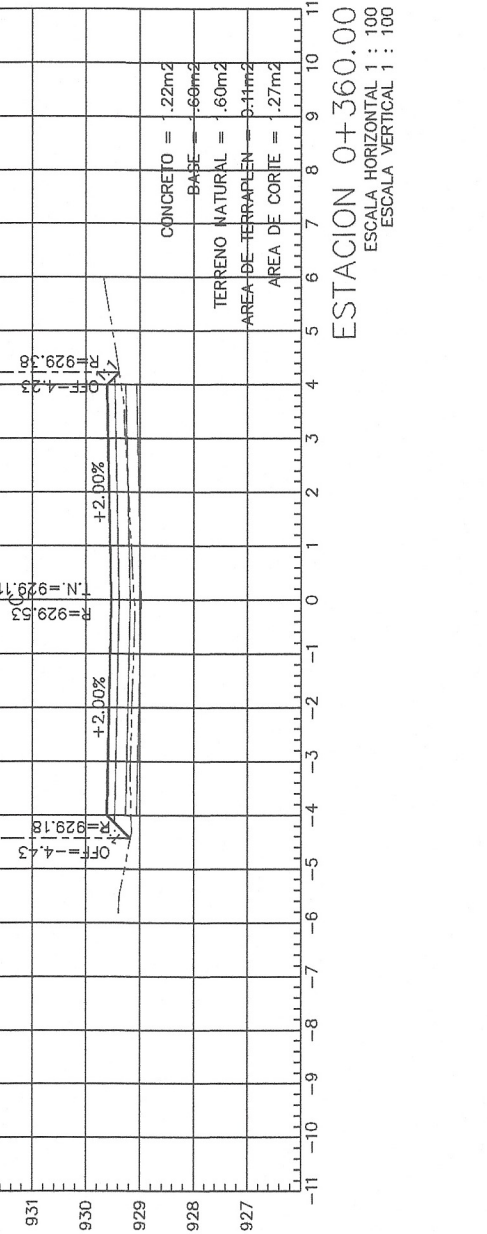
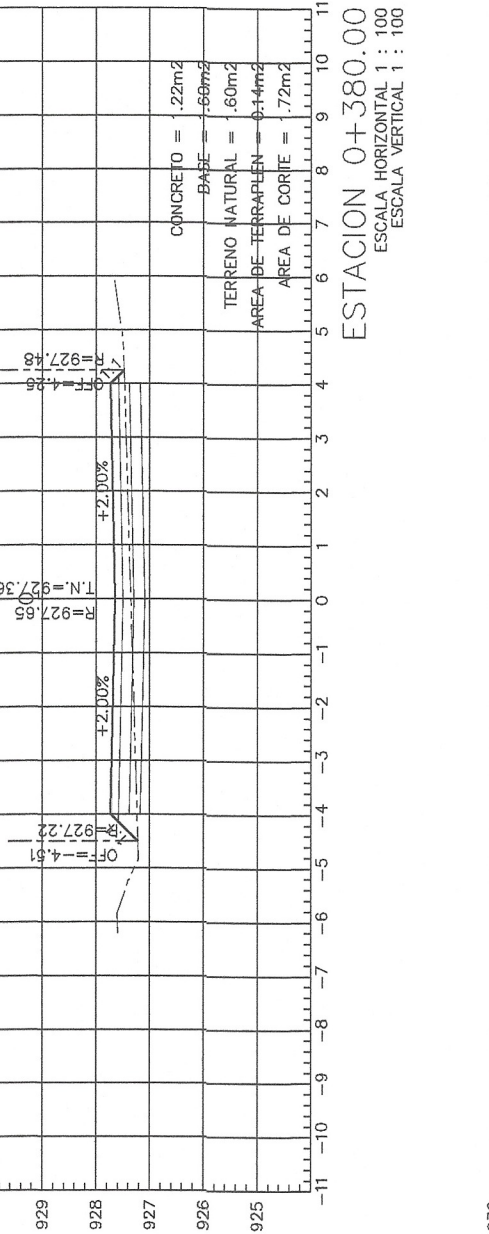
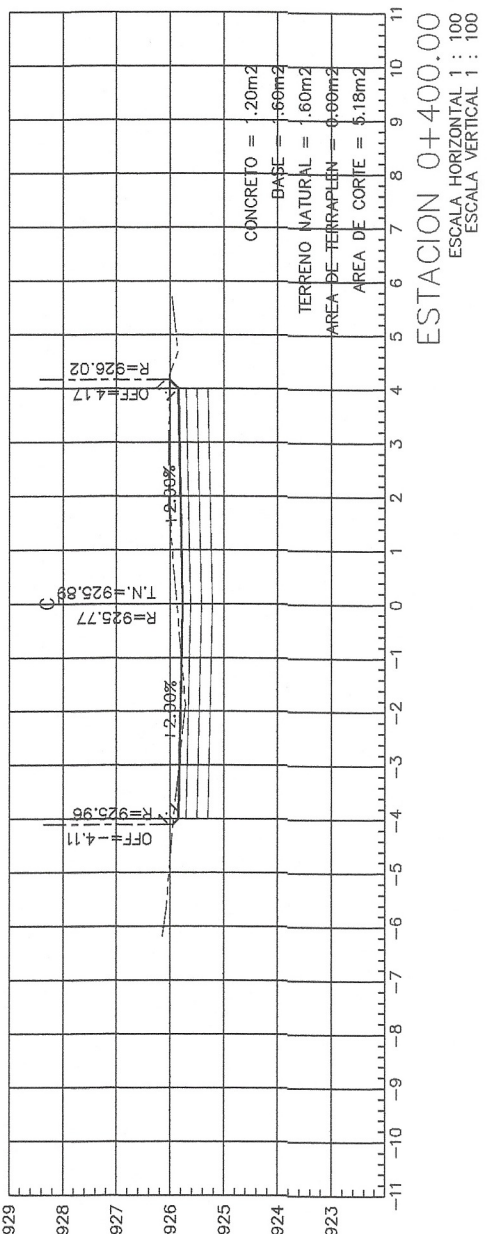
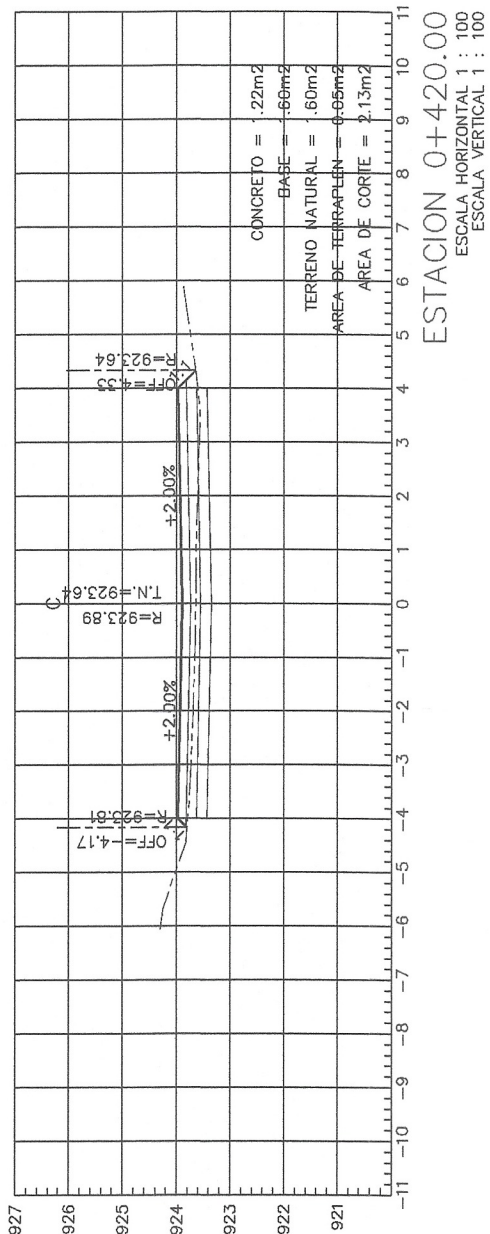
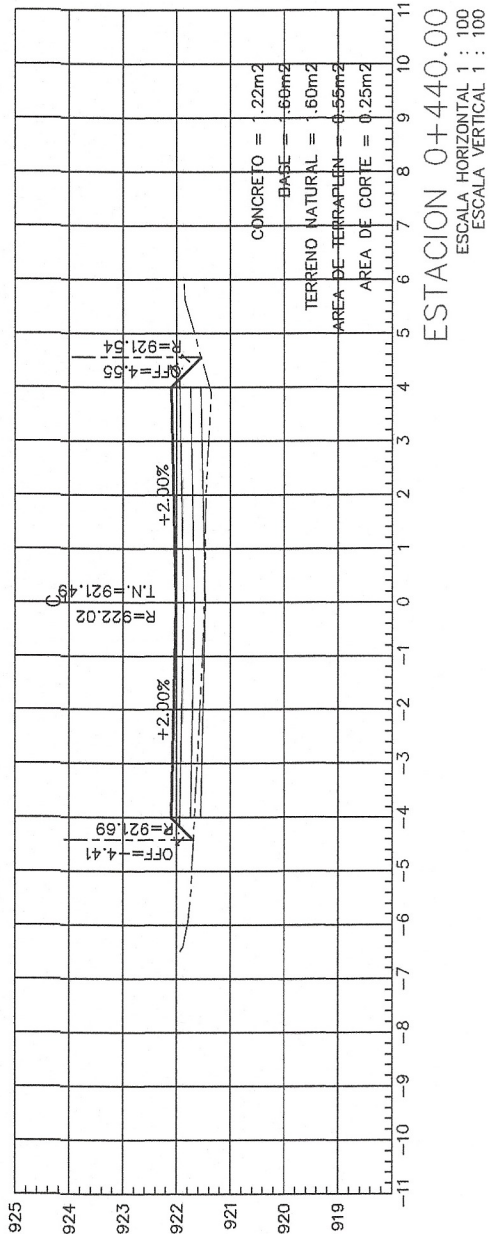


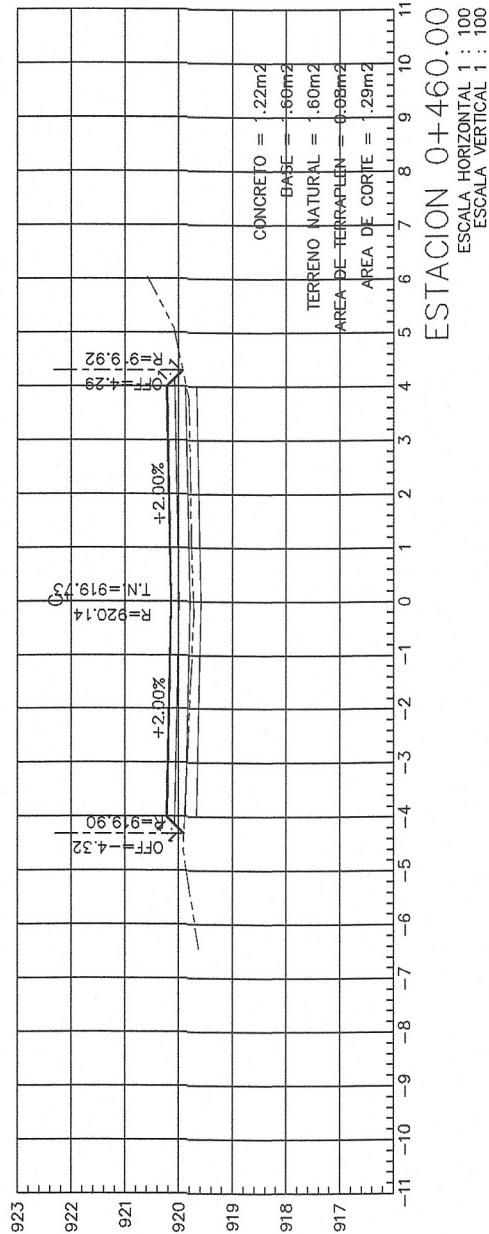

_____ VARIABLE Bombao Transversal _____ 2.00 % _____ Rápido _____ Tipo de Pavimento	_____ VARIABLE _____ 2.00 % _____ Rápido _____ Tipo de Pavimento
---	--

SIMBOLOGÍA

[illegible]

SECRETARÍA DE INFRAESTRUCTURA

MITRA ANAKOREN GÓMEZ ZUARIT

ARG. MARCO ANTONIO GONZALEZ VERA
Subsecretario de Desarrollo Urbano y Proyectos

ARG. VIOLETA LAURORA GONZALEZ GERARDO
Directora de Proyectos

ING. JOSE ANTONIO GONZALEZ
Jefe del Departamento de Cálculo Estructural e Instalaciones

PAVIMENTACIÓN DE LA CALLE 11A. SUR ENTRE CALLE CENTRAL Y 6A. PONIENTE DEL BARRIO GUADALUPE PONIENTE, EN LA CABECERA MUNICIPAL DE BERRIOZABAL (CONSTRUCCION)			
LUGAR	MUNICIPIO	REGION	
BERRIOZABAL	BERRIOZABAL	I METROPOLITANA	
COTIZACION		CUATRO PISO	

SECCIONES		PAV3-1
OCTUBRE 2026	ESCALA 1:500	ACTUACIÓN EN METROS

OCTUBRE 2026	1:500	EN METROS
--------------	-------	-----------