


GEOMETRIA

Ancho de Calzada	_____ VARIABLE _____
Bambao Transversal	_____ 2.00 % _____
Tipo de Pavimento	Rápido _____
	Concreto Hco. Premezclado, MR-45 Igum2

PAVIMENTO	
Espesor de Concreto Hco. Premezclado	_____ 15 cm _____
Espesor de Base Hca.	_____ 20 cm _____
Espesor de Sub Base Hca.	_____ 25 cm _____
Confinamiento	_____ 20 cm _____
	_____ 20 x 20 x 40 cm _____

SIMBOLOGÍA

DE ACUERDO AL REGLAMENTO DE LA LEY DE OBRAS PÚBLICAS DEL ESTADO DE CHIHUAHUA, CON EL PERIÓDICO OFICIAL, NÚMERO 379, DE FECHA 30 DE AGOSTO DE 2006, PUBLICACIÓN, NÚMERO 2968-A-2006 EN EL ARTÍCULO 14 QUE LETRA CDE, LA VALIDACIÓN Y RESPONSABILIDAD DE LA VIGILANCIA TÉCNICA DE LOS PROYECTOS ESTABLECE A CARGO DE LA ENTIDAD QUE LA REALIZA, EN EL CASO DE QUE LO REALICE LA DEPENDENCIA O ENTIDAD A TRAVÉS DE LOS SEMINARIOS PÚBLICOS ASIGNADOS PARA TAL EFECTO O CUANDO LO REALIZA UNA PERSONA CONTRATADA AL MARGEN DE LA OBLIGACIÓN DE LA ENTIDAD QUE LA REALIZA, LA ENTIDAD QUE LA REALIZA CONTRATA AL MARGEN DE LA OBLIGACIÓN DE LA ENTIDAD QUE LA REALIZA, LA ENTIDAD QUE LA REALIZA CUMPLA CON LA NORMATIVA QUE CORRESPONDE.

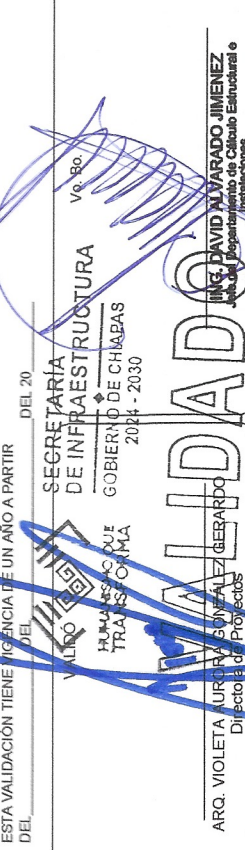

Secretaría de Infraestructura

ARQ. MARCO ANTONIO CANTANTINO VERA
Subsecretario de Desarrollo Urbano y Proyectos

ARQ. VIOLETA AURORA GONZÁLEZ GERARDO
Directora de Proyectos

ING. DAVID ALVARADO JIMÉNEZ
Jefe del Departamento de Cálculo Estructural Irregular

PAVIMENTACIÓN DE LA CALLE 11A. SUR ENTRE CALLE CENTRAL Y 6A. PONIENTE DEL BARRIO GUADALUPE PONIENTE, EN LA CABECERA MUNICIPAL DE BERRIOZABAL (CONSTRUCCIÓN)


BERRIOZABAL, CHIAPAS
I METROPOLITANA

ERFIL PAV3

OCTUBRE 2028

1:500

EN METROS

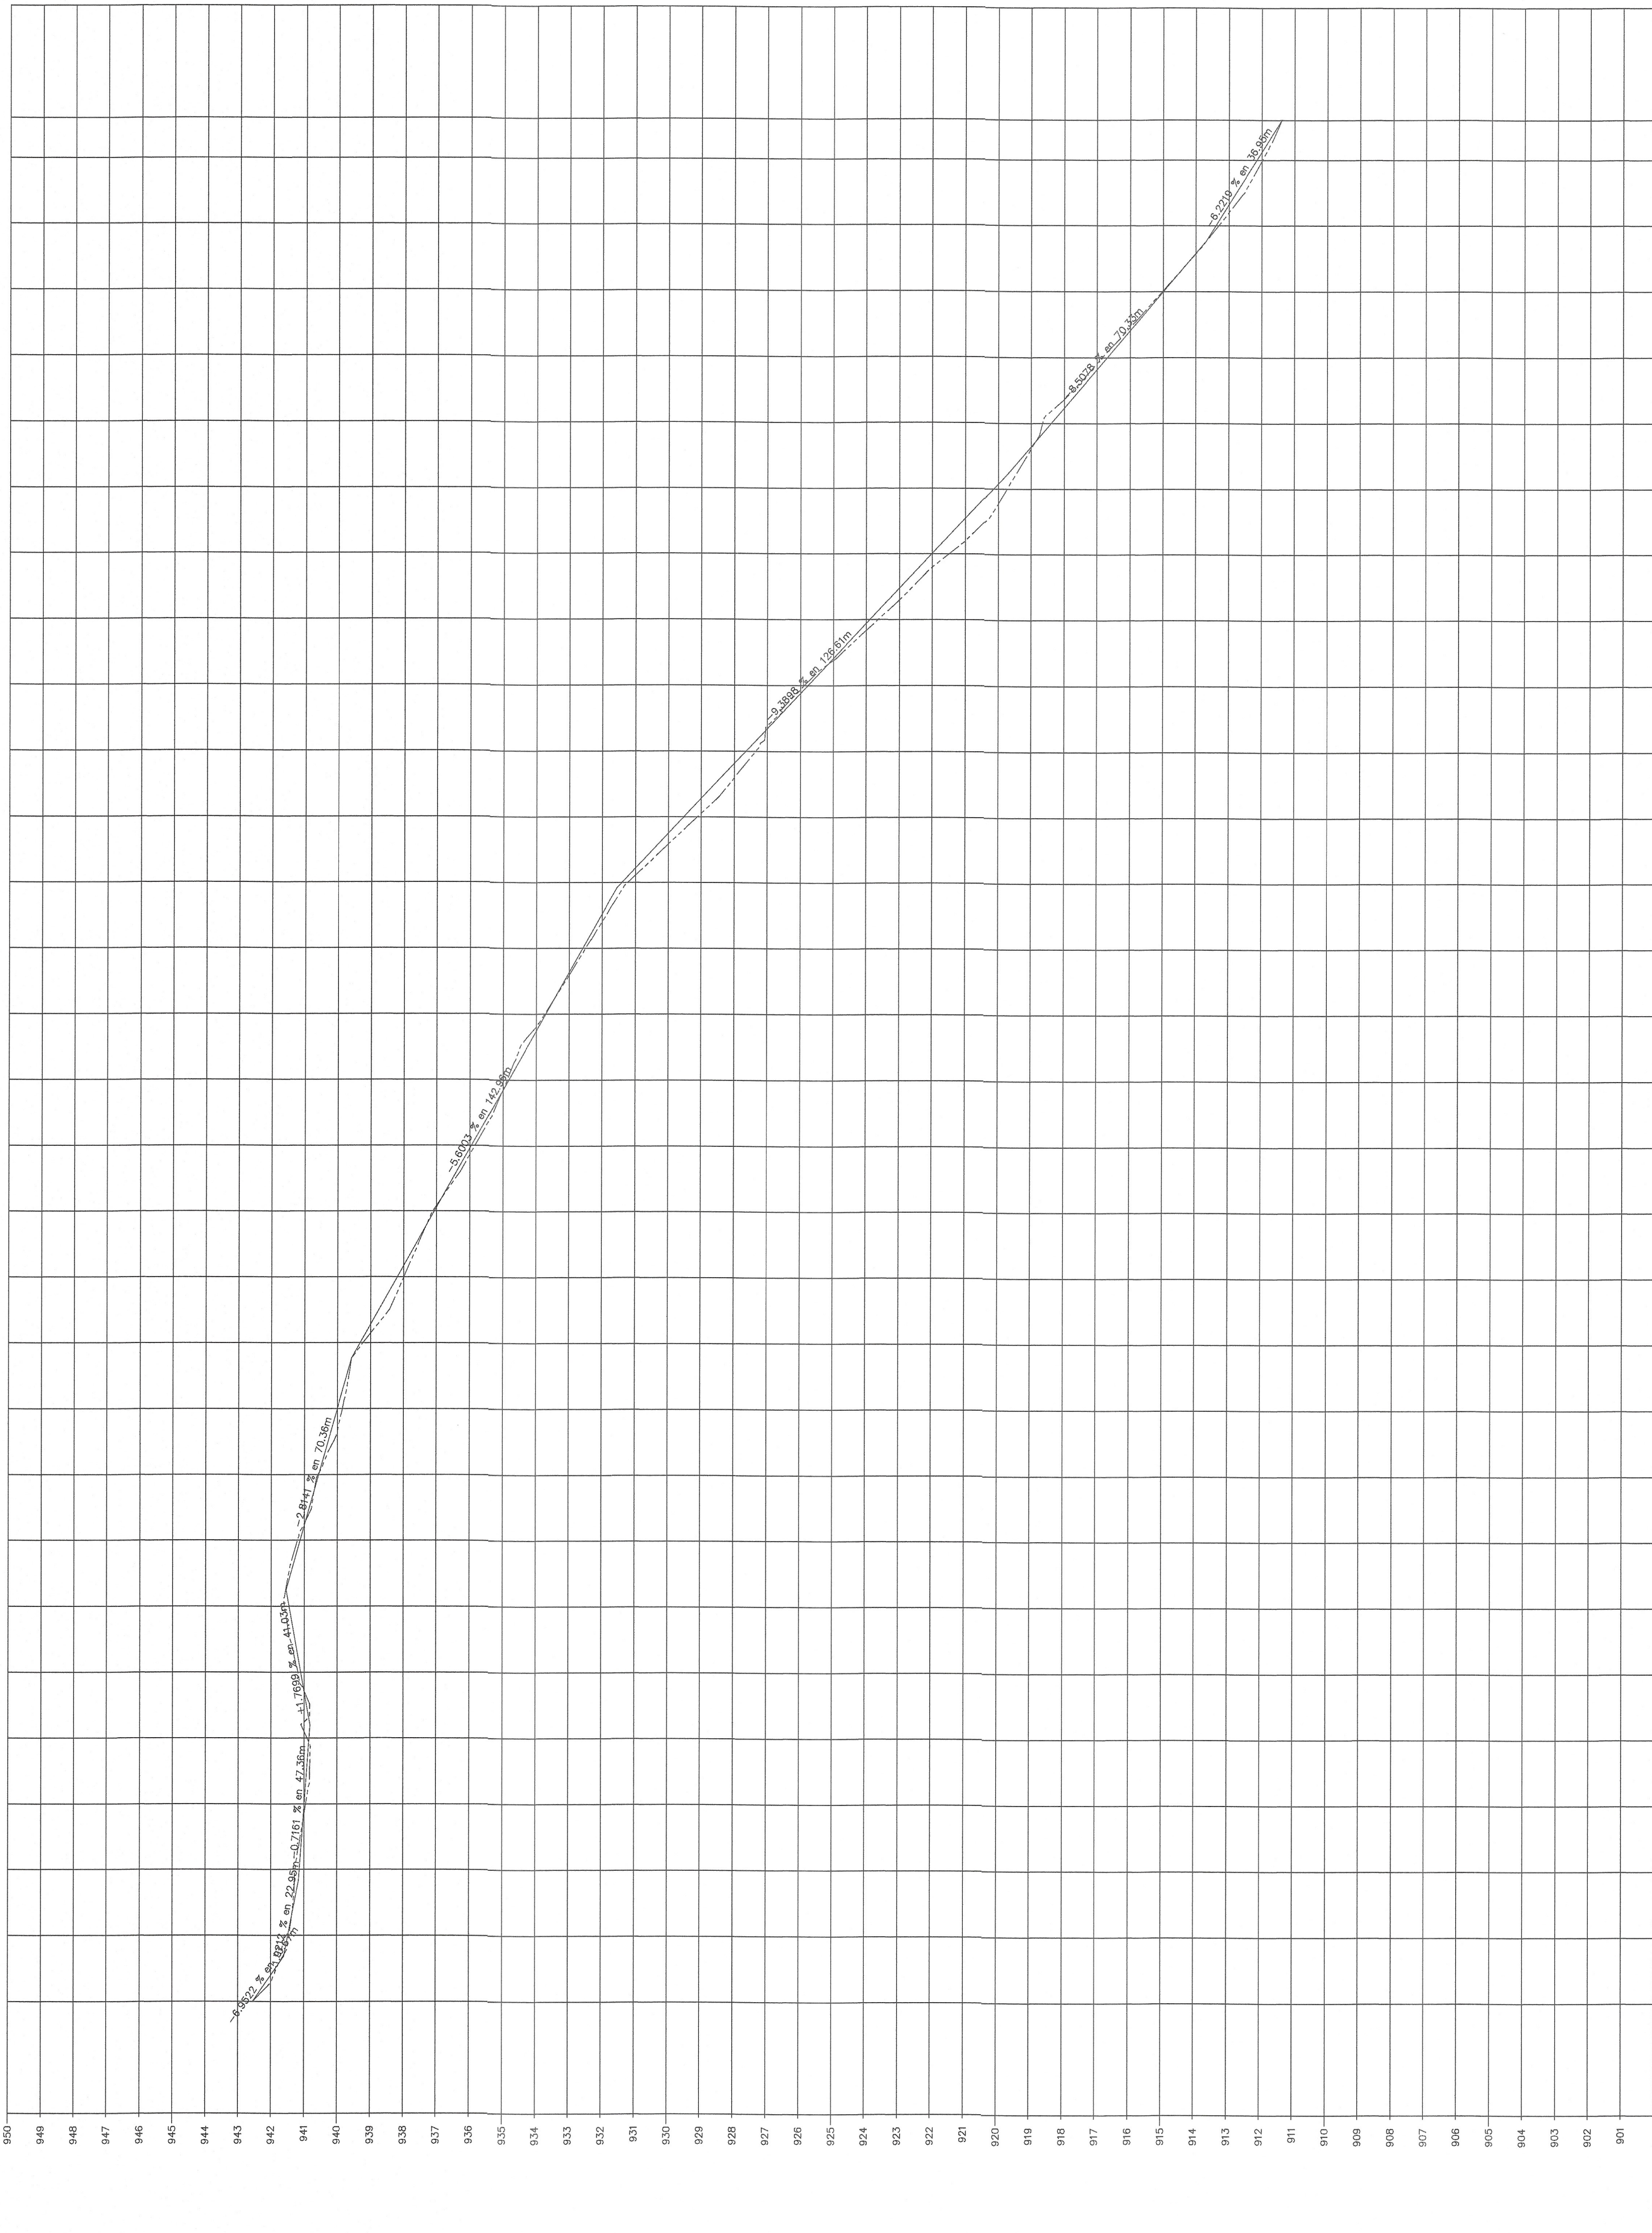[illegible]

PERFIL 11 SUR
 ESCALA HORIZONTAL 1 : 1000
 ESCALA VERTICAL 1 : 100
 TOTAL VOLUMEN CORTE = 2,166,25m³
 TOTAL VOLUMEN TERRAPLEN = -21,93m³