



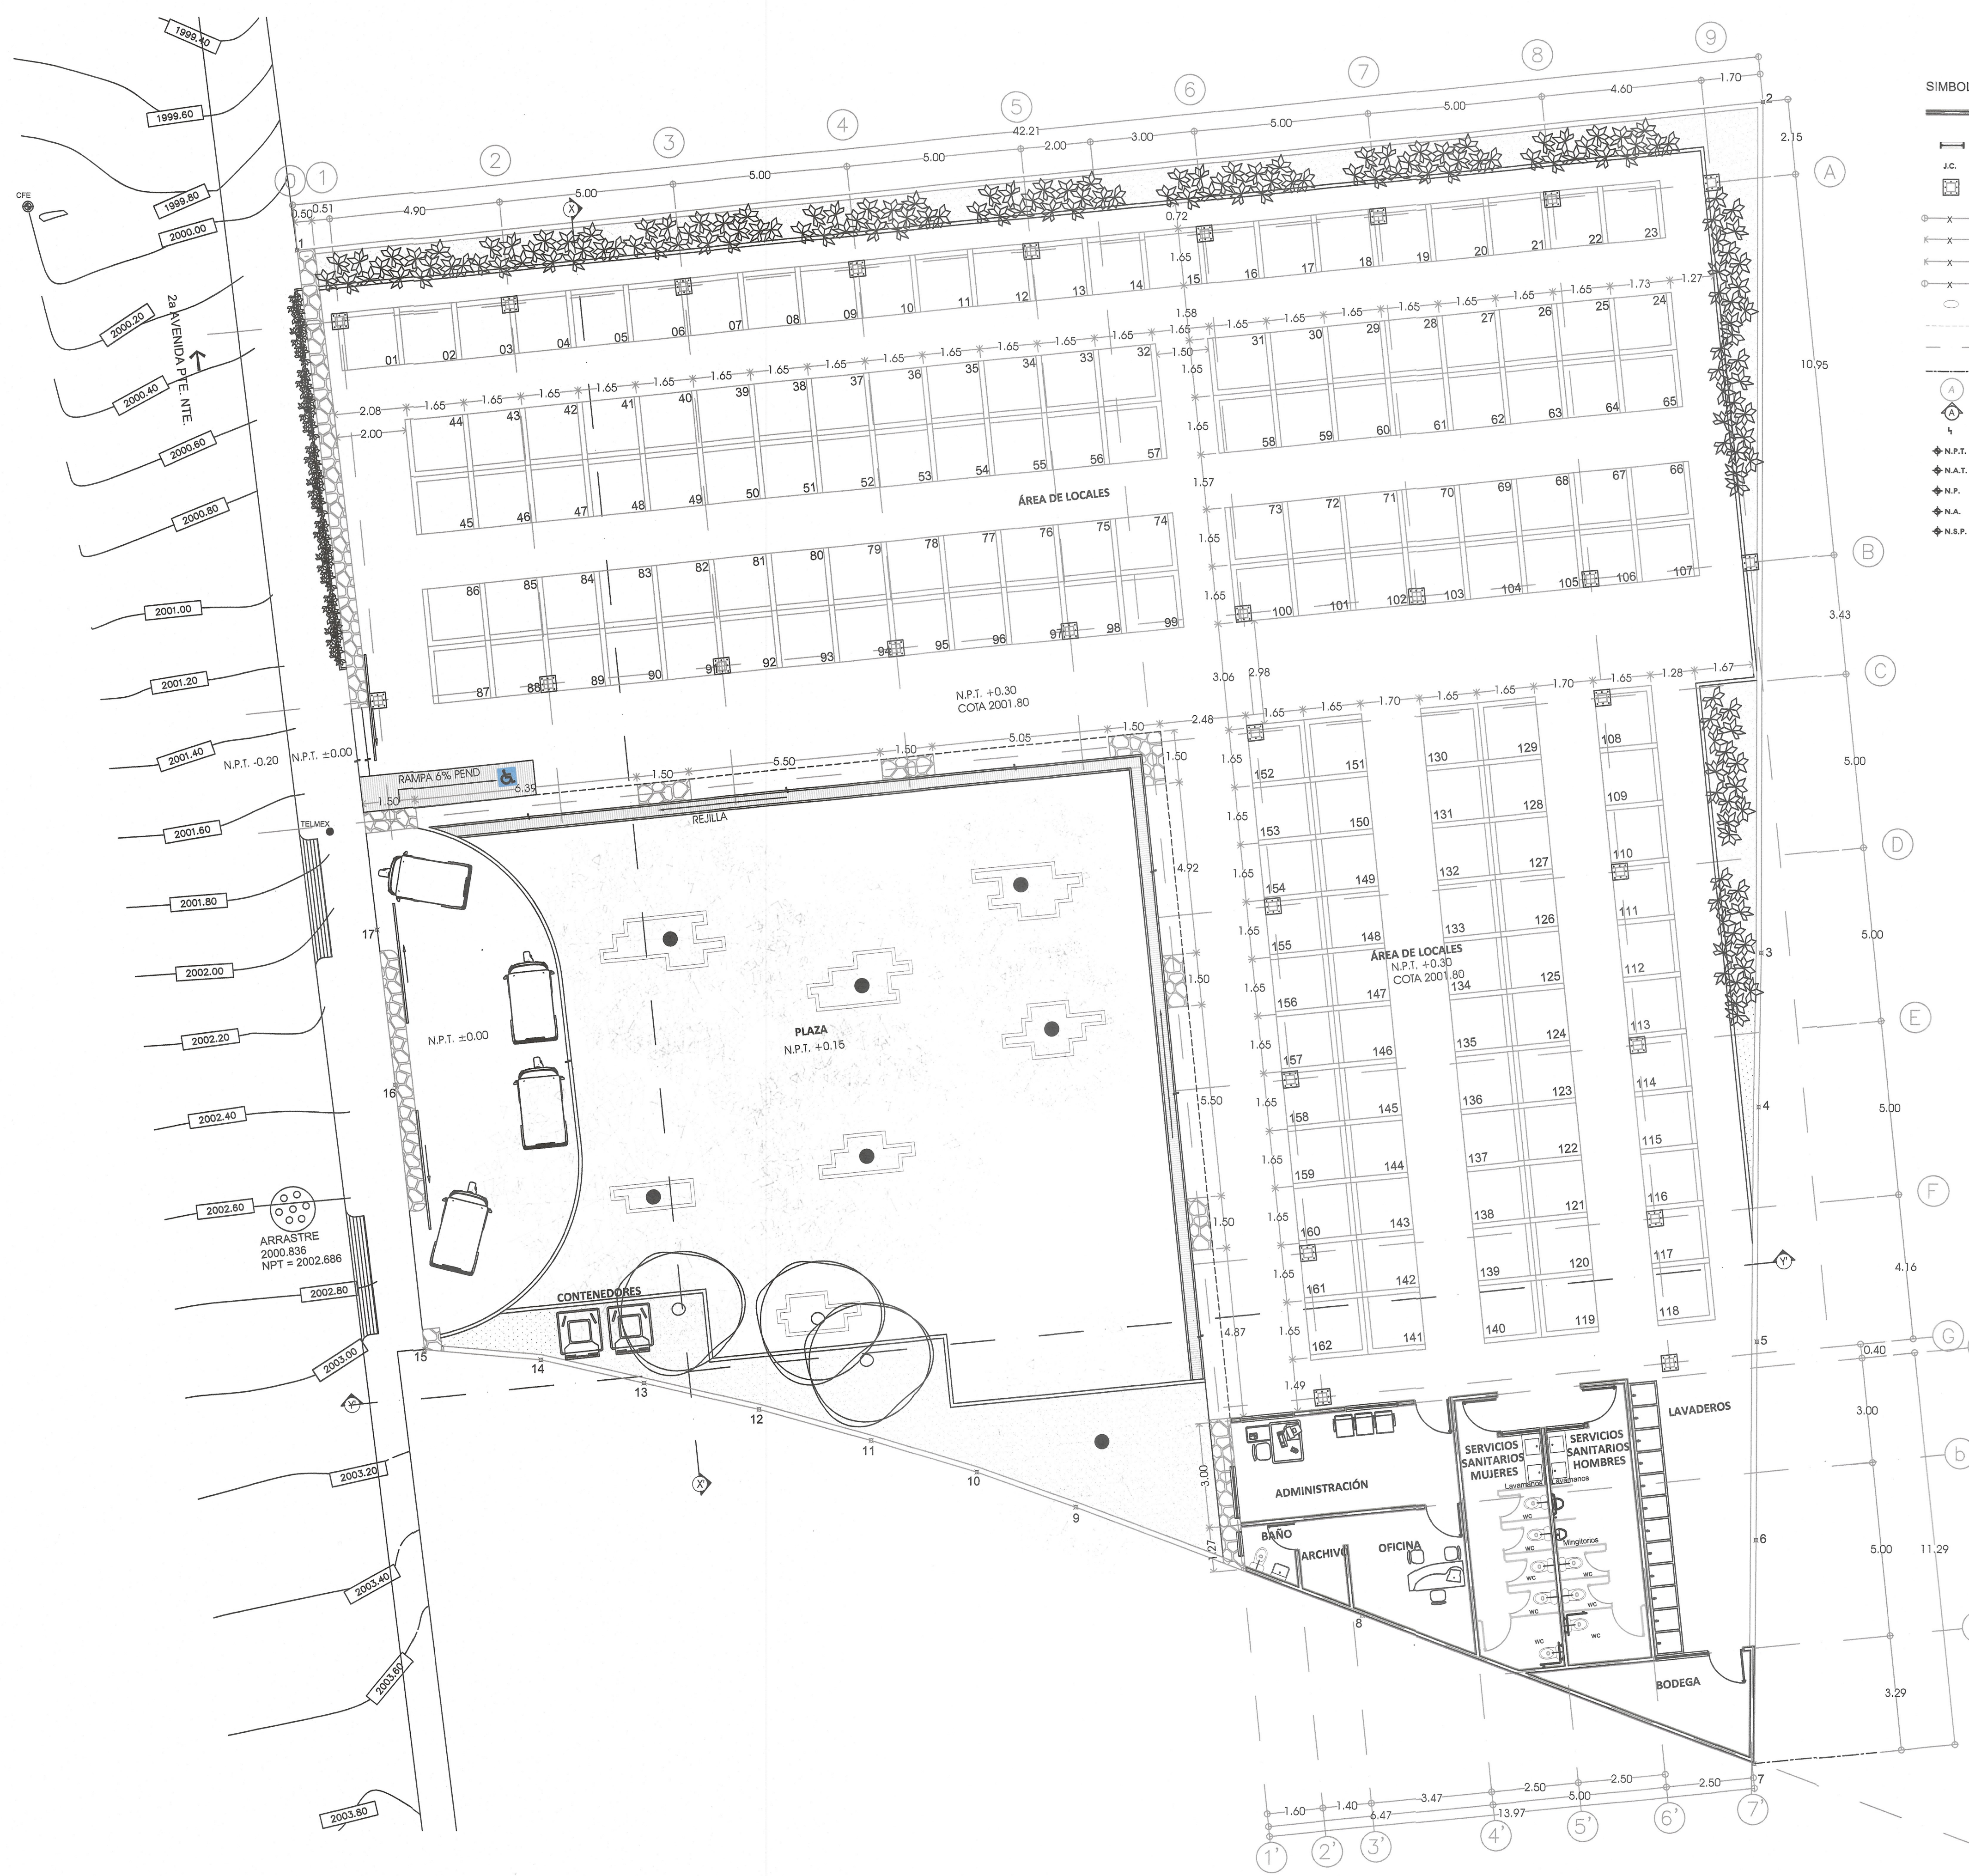

- SIMBOLOGÍA:**
- MURO DE TABIQUE DE CONCRETO DE 14 CM DE ESPESOR
 - CANCELERÍA CON PERFILES DE ALUMINIO DE 2" COLOR NEGRO Y CLARO DE 6 MM
 - J.C. JUNTA CONSTRUCTIVA (5 CM)
 - COLUMNA METÁLICA TIPO OR 254 X 48.56 KGM. CON PLACAS DE CONEXIÓN, ANCLADA A PEDESTAL DE CONCRETO ARMADO.
 - COTA A EJE
 - COTA A PAÑO
 - COTA DE PAÑO A EJE
 - COTA DE EJE A PAÑO
 - COTA DE VANO
 - LÍNEA DE PROYECCIÓN
 - LÍNEA DE EJE
 - LÍNEA DE REFERENCIA
 - REFERENCIA DE EJE
 - REFERENCIA DE CORTE
 - CAMBIO DE NIVEL
 - N.P.T. NIVEL DE PISO TERMINADO
 - N.A.T. NIVEL DE AZOTEA TERMINADO
 - N.P. NIVEL DE PISIL
 - N.A. NIVEL DE ALERO
 - N.S.P. NIVEL DE SUPERIOR DE PANEL

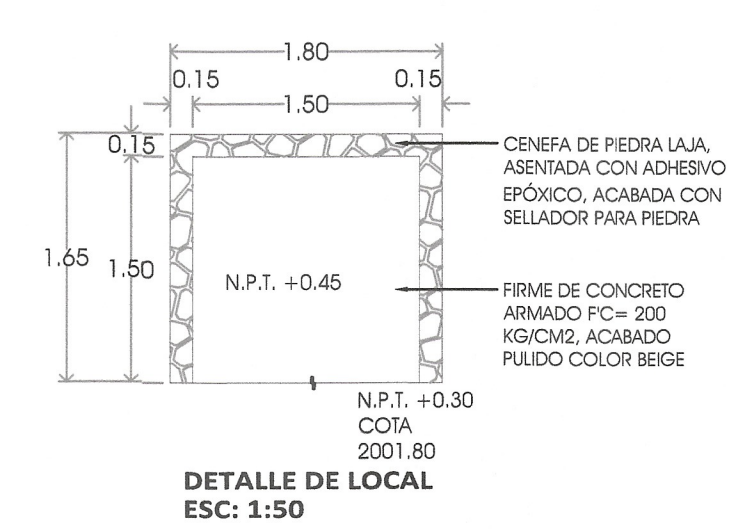


Cámara Mexicana de la Industria de la Construcción



SECRETARÍA DE INFRAESTRUCTURA
GOBIERNO DE CHIAPAS
2024 - 2030

COMITÉ DE PROYECTOS EJECUTIVOS DE INFRAESTRUCTURA

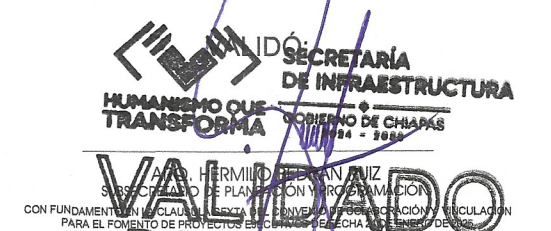

DE ACUERDO AL REGLAMENTO DE LA LEY DE OBRA PÚBLICA DEL ESTADO DE CHIAPAS PUBLICADO EN EL PERIÓDICO OFICIAL NUMERO 378, DE FECHA 30 DE AGOSTO DE 2006, PUBLICACIÓN NUMERO 2858-A-2006 EN EL ARTICULO 14 QUE A LETRA DICE: LA VALIDACIÓN Y RESPONSA DE LA VIABILIDAD TÉCNICA DE LOS PROYECTOS ESTARÁ A CARGO DE QUIEN LO ELABORA, YA SEA EN EL CASO DE QUE LO REALICE LA DEPENDENCIA O ENTIDAD A TRAVÉS DE LOS SERVIDORES PÚBLICOS ASIGNADOS PARA TAL EFECTO O CUANDO LO REALIZA UNA PERSONA EXTERNA EN VIRTUD DE UN CONTRATO.

TODA MODIFICACIÓN AL MISMO EN OBRA SERÁ A TRAVÉS DE CÉDULAS DE CAMBIO GENERADAS A SOLICITUD DE LA CONTRATISTA HACIA LA SUPERVISIÓN DANDO EL VºBº. DE LA DIRECCIÓN DE PROYECTOS SIEMPRE Y CUANDO CUMPLA CON LA NORMATIVIDAD CORRESPONDIENTE.

ESTA VALIDACIÓN TIENE VIGENCIA DE UN AÑO A PARTIR DEL _____ DEL _____ DEL 20__

RESPONSABLE DE PROYECTO



MORM
ESPACIOS Y CONSTRUCCIÓN S.A. DE C.V.


ADMINISTRADOR ÚNICO:

C. GLORIA ANGELICA MUÑOZ RODRIGUEZ

ELABORÓ PROYECTO:

ARG. JULIO ENRIQUE MORMIN MARTINEZ

CROQUIS DE UBICACIÓN

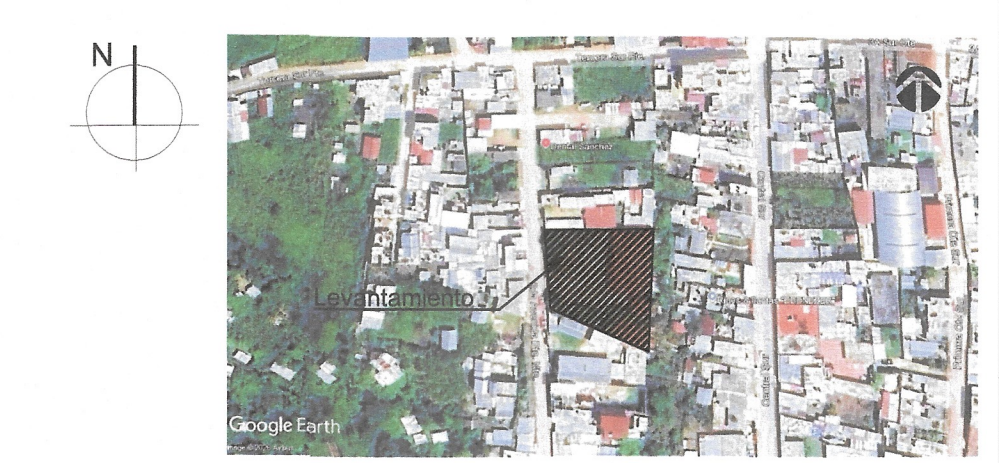

PROYECTO: PLAZA CAMPESINA EN LA CABECERA MUNICIPAL DE OXCHUC (REHABILITACIÓN)

LOCALIDAD: OXCHUC MUNICIPIO: OXCHUC REGION: V ALTOS DE CHIAPAS

TITULO DEL PLANO: PLANTA ARQUITECTÓNICA CLAVE DE PLANO: A-01

FECHA: OCTUBRE 2026 ESCALA: Escala: 1:100 ACOTACIÓN: Metros