


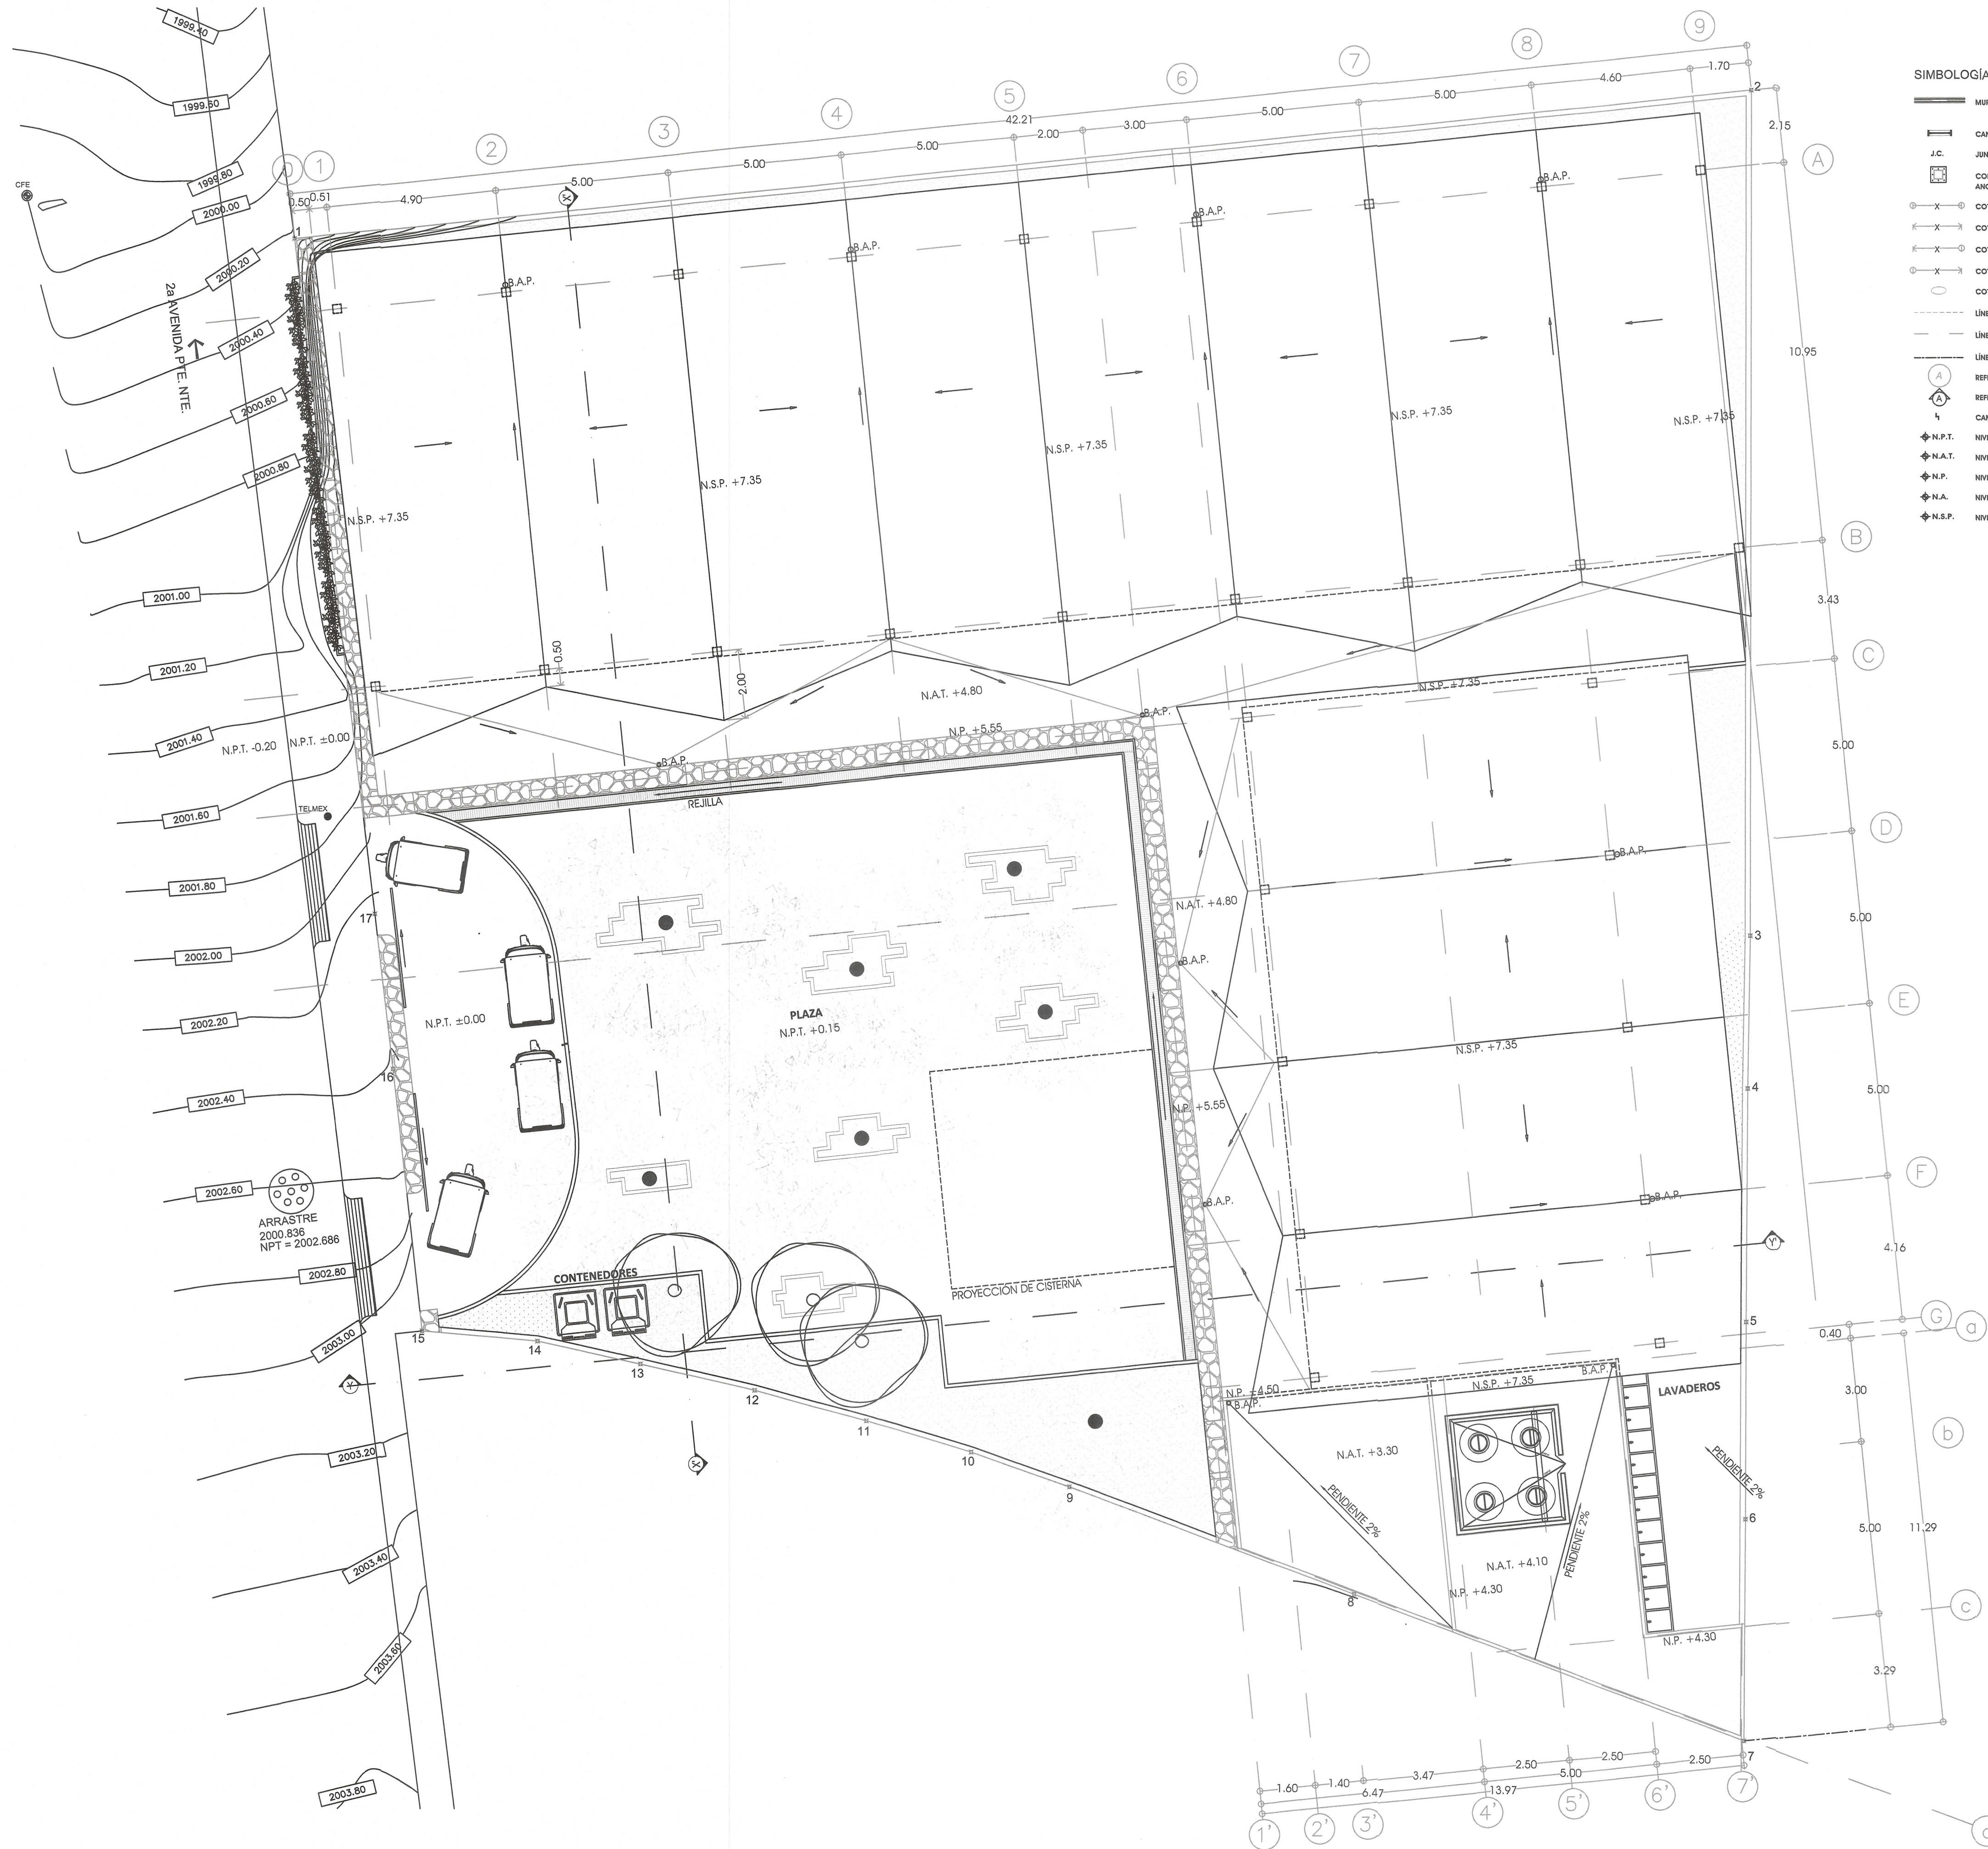

SIMBOLOGÍA:

- MURO DE TABIQUE DE COMÚN DE 14 CM DE ESPESOR
- CANCELERÍA CON PERFILES DE ALUMINIO DE 2" COLOR NEGRO Y CLARO DE 6 MM
- J.C. JUNTA CONSTRUCTIVA (8 CM)
- COLUMNA METÁLICA TIPO OR 254 X 48.56 KG/M. CON PLACAS DE CONEXIÓN, ANCLADA A PEDESTAL DE CONCRETO ARMADO.
- COTA A EJE
- COTA DE PAÑO
- COTA DE PAÑO A EJE
- COTA DE EJE A PAÑO
- COTA DE VANO
- LÍNEA DE PROYECCIÓN
- LÍNEA DE EJE
- LÍNEA DE REFERENCIA
- REFERENCIA DE EJE
- REFERENCIA DE CORTES
- CAMBIO DE NIVEL
- N.P.T. NIVEL DE PISO TERMINADO
- N.A.T. NIVEL DE AZOTEA TERMINADO
- N.P. NIVEL DE PRETEL
- N.A. NIVEL DE ALERO
- N.S.P. NIVEL DE SUPERIOR DE PANEL



Cámara Mexicana de la
Industria de la Construcción



SECRETARÍA
DE INFRAESTRUCTURA
GOBIERNO DE CHIAPAS
2024 - 2030

COMITÉ DE PROYECTOS EJECUTIVOS DE INFRAESTRUCTURA



DE ACUERDO AL REGLAMENTO DE LA LEY DEL ESTADO DE CHIAPAS
PUBLICADO EN EL PERIÓDICO OFICIAL NÚMERO 379, LA FECHA 30 DE AGOSTO DE
2006, PUBLICACIÓN NÚMERO 2858-A-2006 EN EL ARTÍCULO 14 QUE A LETRA DICE: LA
VALIDACIÓN Y RESPONSABILIDAD DE LA VIABILIDAD TÉCNICA DE LOS PROYECTOS ESTARÁ A
CARGO DE QUIEN LO ELABORA, YA SEA EN EL CASO DE QUE LO REALICE LA
DEPENDENCIA O ENTIDAD A TRAVÉS DE LOS SERVIDORES PÚBLICOS ASIGNADOS PARA
TAL EFECTO O CUANDO LO REALIZA UNA PERSONA EXTERNA EN VIRTUD DE UN
CONTRATO.

TODA MODIFICACIÓN AL MISMO EN OBRA SERÁ A TRAVÉS DE CÉDULAS DE CAMBIO
GENERADAS A SOLICITUD DE LA CONTRATISTA HACIA LA SUPERVISIÓN DANDO EL V.O.B.O.
DE LA DIRECCIÓN DE PROYECTOS SIEMPRE Y CUANDO CUMPLA CON LA NORMATIVIDAD
CORRESPONDIENTE.

ESTA VALIDACIÓN TIENE VIGENCIA DE UN AÑO A PARTIR
DEL _____ DEL _____ DEL 20____

RESPONSABLE DE PROYECTO



MORM
ESPACIOS Y CONSTRUCCIÓN S.A. DE C.V.


ADMINISTRADOR ÚNICO:

C. GLORIA ANGELICA ROSA RODRIGUEZ

ELABORÓ PROYECTO:

ARG. JULIO ENRIQUE MARTINEZ

CROQUIS DE UBICACIÓN

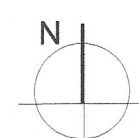

PROYECTO: PLAZA CAMPESINA EN LA CABECERA MUNICIPAL
DE OXCHUC (REHABILITACIÓN)

LOCALIDAD: OXCHUC MUNICIPIO: OXCHUC REGION: V ALTOS DE CHIAPAS

TÍTULO DEL PLANO: PLANTA DE TECHOS CLAVE DE PLANO: A-02

FECHA: OCTUBRE 2026 ESCALA: Escala: 1:100 ACOTACIÓN: Metros