


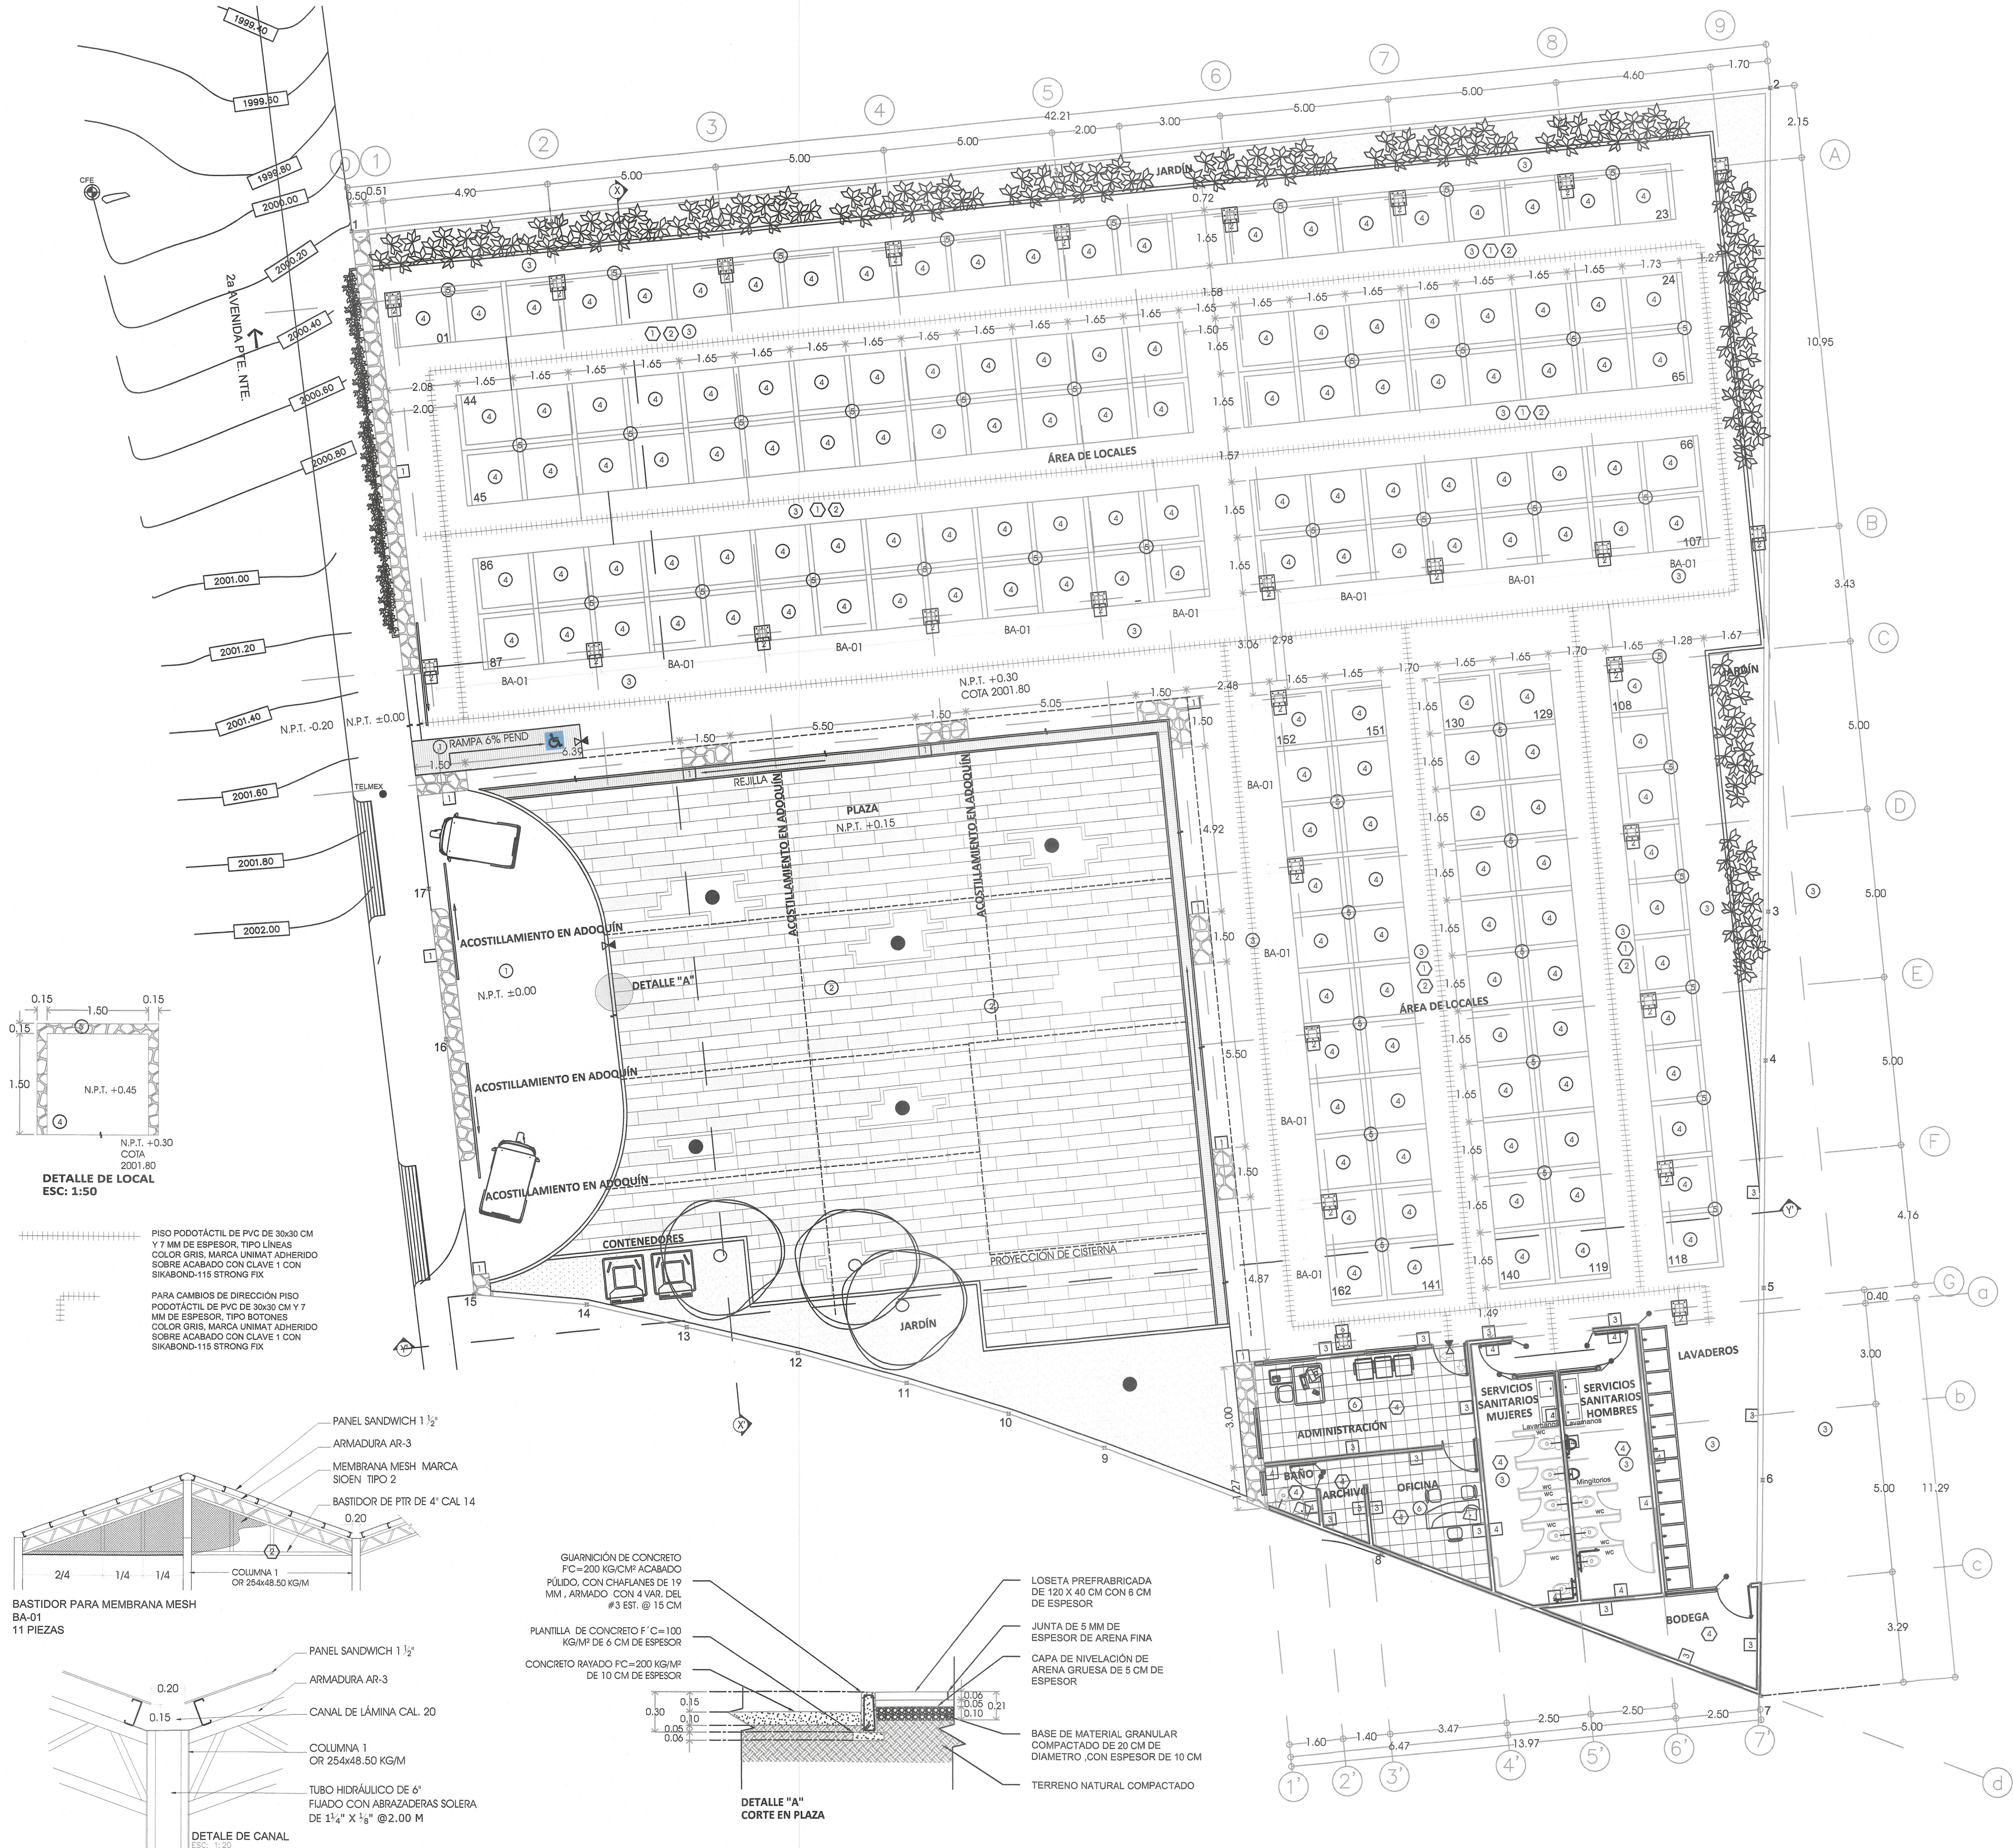

CUADRO DE ACABADOS			
Muros			
CLAVE	BASE	ACABADO INICIAL	ACABADO FINAL
1	MURO DE TABIQUE DE BARRIDO RODADO 11.43 CM. ALTE. CON CORTES EN CAL. PROF. 1:2.4	AVANZADO DE MUELA ACABADO ESPONJADO	PIEDRA LALA, ADHESIVO CON BELLADOR ACILCO TRANSPARENTE
2	COLUMNA METALICA TIPO OR 25.4 X 48.56 KG/M. CON PLACAS DE CONEXION, ANCLADA A FUND. DE CONCRETO ARMADO.	LIMPIEZA, DESGRASANTE CON SOLVENTE, PULIDO ALGOLAC 1017	DOS MANOS DE ESMALTE ALGOLAC 1017
3	MURO DE TABIQUE DE BARRIDO RODADO 11.43 CM. ALTE. CON CORTES EN CAL. PROF. 1:2.4	AVANZADO DE MUELA ACABADO ESPONJADO	VANEX COLOR BLANCO TIO PINTURA VINILICA COXEM
4	MURO DE TABIQUE DE BARRIDO RODADO 11.43 CM. ALTE. CON CORTES EN CAL. PROF. 1:2.4	AVANZADO DE MUELA ACABADO ESPONJADO	LAMBRIN DE AZULEJO DE 30X40 CM. PEGATO Y COLOR NEGRO, MARCA INTERGRANULADO, ADHESIVO CERAMICO, BELLADOR PARA JUNTAS ALTA 1.85 PARA COLOR PERLATO CONCHA PARA COLOR NEGRO ALTA 1.85 PARA COLOR PERLATO VER DETALLE DE SERVICIOS SANITARIOS
Pisos			
CLAVE	BASE	ACABADO INICIAL	ACABADO FINAL
1	PISE DE CONCRETO F'c=200 KG/M² DE 15 CM DE ESPESOR, ARMADO CON VALLAJAC 640-1015	ACABADO PULIDO	LIMPIEZA
2	SOPRE SARENO VASAL, BASE CON REJILLA GRUASA 25 CM DE ESPESOR Y BASE DE INYECCION DE 5 ACOSTILLAMIENTO EN ADOQUIN ABASTADO CON MORTERO GEMETALABRA PROPORCION 1:4	PREFABRICADO RECTANGULAR DE 15X15 CM. MARCA BASATIT, CON JANTA MARRA DE 5 MM. CALVISTO CON COLONES ALTERNADOS GRIS NATURAL NEGRO BASALTO	GRIS NATURAL NEGRO BASALTO
3	PISE DE CONCRETO F'c=200 KG/M² DE 15 CM DE ESPESOR, ARMADO CON VALLAJAC 640-1015	PULIDO COLOR GRIS	LIMPIEZA
4	PISE DE CONCRETO F'c=200 KG/M² DE 15 CM DE ESPESOR, ARMADO CON VALLAJAC 640-1015	PULIDO COLOR BEIGE	LIMPIEZA
5	PISE DE CONCRETO F'c=200 KG/M² DE 15 CM DE ESPESOR, ARMADO CON VALLAJAC 640-1015	GENERA DE PIEDRA LALA, ABASTADO CON ADHESIVO EPOXICO	BELLADOR PARA PIEDRA ACILCO TRANSPARENTE
6	PISE DE CONCRETO F'c=200 KG/M² DE 15 CM DE ESPESOR, ARMADO CON VALLAJAC 640-1015	PISE DE AZULEJO DE 40X40 CM. MARCA INTERGRANULADO, ADHESIVO CERAMICO, BELLADOR PARA JUNTAS ALTA 1.85 PARA COLOR PERLATO CONCHA PARA COLOR NEGRO ALTA 1.85 PARA COLOR PERLATO VER DETALLE DE SERVICIOS SANITARIOS	ACOSTILLAMIENTO EN ADOQUIN
Techos			
CLAVE	BASE	ACABADO INICIAL	ACABADO FINAL
1	PANEL TIPO SANDWICH DE 1 1/2" COLOR ARENA EN CARA SUPERIOR COLOR GRIS, 25 CM EN CARA INFERIOR.	A PARENTE	LIMPIEZA
2	ENTRANAMADO ESTRUCTURAL, CONFORMADO POR VIGAS DE PTR	LIMPIEZA, DESGRASANTE CON SOLVENTE, PULIDO ALGOLAC 1017	DOS MANOS DE ESMALTE ALGOLAC 1017
3	TRABE DE CONCRETO ARMADO, SEGUN PLANO ESTRUCTURAL	APARENTE	PINTURA VINILICA COXEM VANEX COLOR BLANCO TIO
4	LORA DE CONCRETO ARMADO	APARENTE	PINTURA VINILICA COXEM VANEX COLOR BLANCO TIO

- SIMBOLOGIA:**
- MURO DE TABIQUE DE COMON DE 14 CM DE ESPESOR
 - CANCELERIA CON PERFILES DE ALUMINIO DE 2" COLOR NEGRO Y CLARO DE 6 MM
 - JUNTA CONSTRUCTIVA (5 CM)
 - COLUMNA METALICA TIPO OR 25.4 X 48.56 KG/M. CON PLACAS DE CONEXION, ANCLADA A FUND. DE CONCRETO ARMADO.
 - COTA A EJE
 - COTA A PAÑO
 - COTA DE EJE A PAÑO
 - COTA DE VANO
 - LÍNEA DE PROYECCION
 - LÍNEA DE EJE
 - LÍNEA DE REFERENCIA
 - REFERENCIA DE EJE
 - REFERENCIA DE CORTE
 - CAMBIO DE NIVEL
 - N.P.T. NIVEL DE PISO TERMINADO
 - N.A.T. NIVEL DE AZOTIA TERMINADO
 - N.P. NIVEL DE PREIL
 - N.A. NIVEL DE ALERO
 - N.S.P. NIVEL DE SUPERIOR DE PANEL
 - UBICACION DE ARBOLES PROPUESTOS LIQUIDAMAR

Cámara Mexicana de la Industria de la Construcción

SECRETARÍA DE INFRAESTRUCTURA

HUMANISMO QUE TRANSFORMA

GOBIERNO DE CHIAPAS

COMITÉ DE PROYECTOS EJECUTIVOS DE INFRAESTRUCTURA

VALIDADO

SECRETARÍA DE INFRAESTRUCTURA

VALIDADO

DE ACUERDO AL REGLAMENTO DE LA LEY DE LA CONSTRUCCIÓN DEL ESTADO DE CHIAPAS PUBLICADO EN EL PERIÓDICO OFICIAL NUMERO 98, DE FECHA 30 DE AGOSTO DE 2006, PUBLICACIÓN NUMERO 2858-A-2006 EN EL ARTICULO 14 QUE A LETRA DICE: LA VALIDACIÓN Y RESPONSIVA DE LA VIABILIDAD TÉCNICA DE LOS PROYECTOS ESTARÁ A CARGO DE QUIEN LO ELABORA, YA SEA EN EL CASO DE QUE LO REALICE LA DEPENDENCIA O ENTIDAD A TRAVÉS DE LOS SERVIDORES PÚBLICOS ASIGNADOS PARA TAL EFECTO O CUANDO LO REALIZA UNA PERSONA EXTERNA EN VIRTUD DE UN CONTRATO.

TODA MODIFICACIÓN AL MISMO EN OBRA SERÁ A TRAVÉS DE CÉDULAS DE CAMBIO GENERADAS A SOLICITUD DE LA CONTRATISTA HACIA LA SUPERVISIÓN DANDO EL V.B. DE LA DIRECCIÓN DE PROYECTOS SIEMPRE Y CUANDO CUMPLA CON LA NORMATIVIDAD CORRESPONDIENTE.

ESTA VALIDACIÓN TIENE VIGENCIA DE UN AÑO A PARTIR DEL _____ DEL _____ DEL 20 _____

RESPONSABLE DE PROYECTO

MORM ESPACIOS Y CONSTRUCCION S.A. DE C.V.

ADMINISTRADOR (INPC): C. GLORIA ANGELICA WOFAR DE JESUS

ELABORÓ PROYECTO: ARO. JORD ENRIQUE GARCIA MORALES

CROQUIS DE UBICACIÓN

PROYECTO: PLAZA CAMPESINA EN LA CABECERA MUNICIPAL DE OXXUCH (REHABILITACIÓN)

LOCALIDAD: OXXUCH

MUNICIPIO: OXXUCH

REGION: V ALTOS DE CHIAPAS

TITULO DEL PLANO: ACABADOS

CLAVE DE PLANO: AC-01

FECHA: OCTUBRE 2026

ESCALA: 1:100

ACOTACIÓN: Metros