



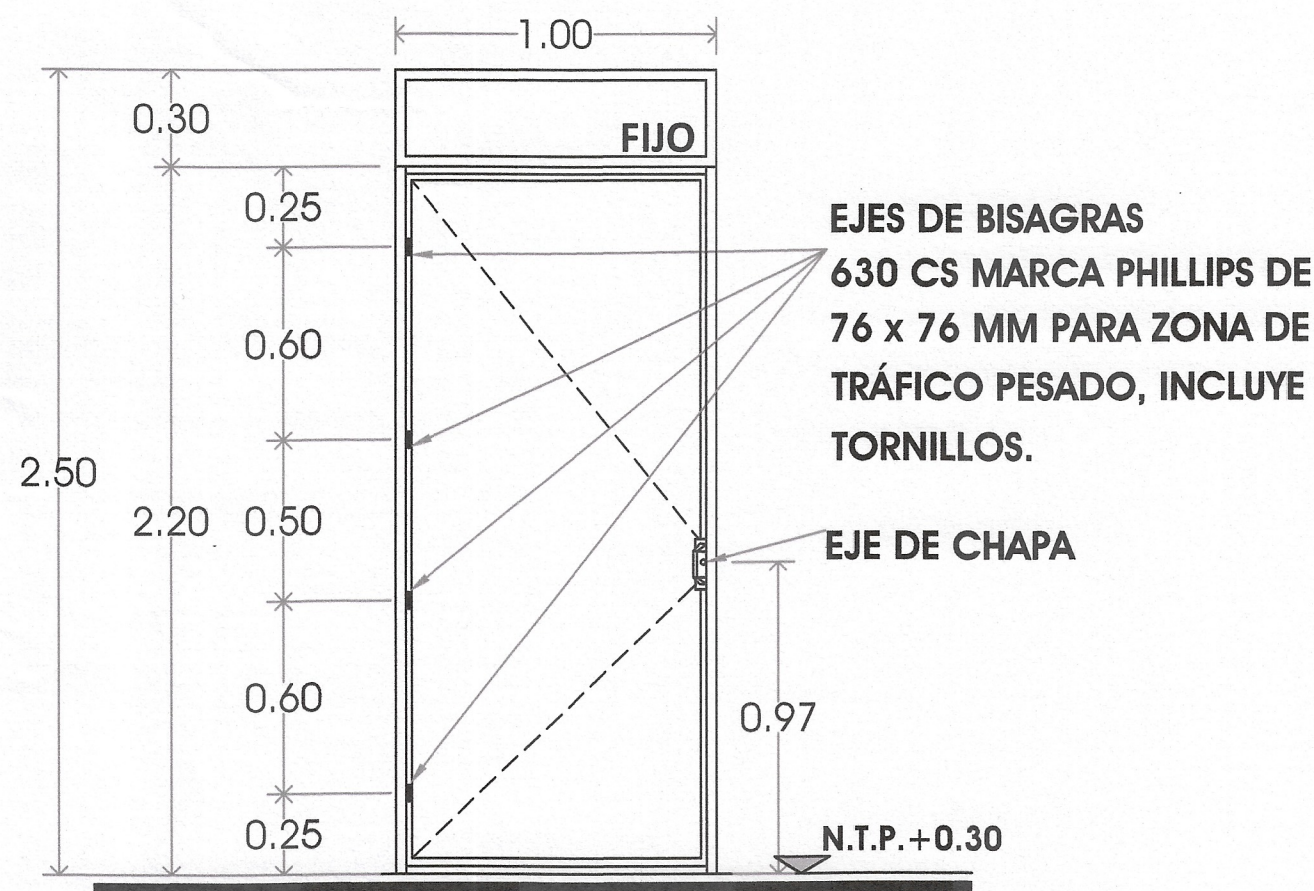


P-1
5 PIEZAS
ESC 1:25

PUERTA DE AISLANTE DE POLIESTIRENIO EXTRUIDO Y CANTOS DE PVC DE 2 MM, MODELO ULTRA, COLOR WALNUT HEGHTS 7965, MARCA MODUMEX. INCLUYE 4 BISAGRAS DE 4 X4 DE ACERO INOXIDABLE Y CERRADURA 525DC MARCA PHILLIPS O SIMILAR.

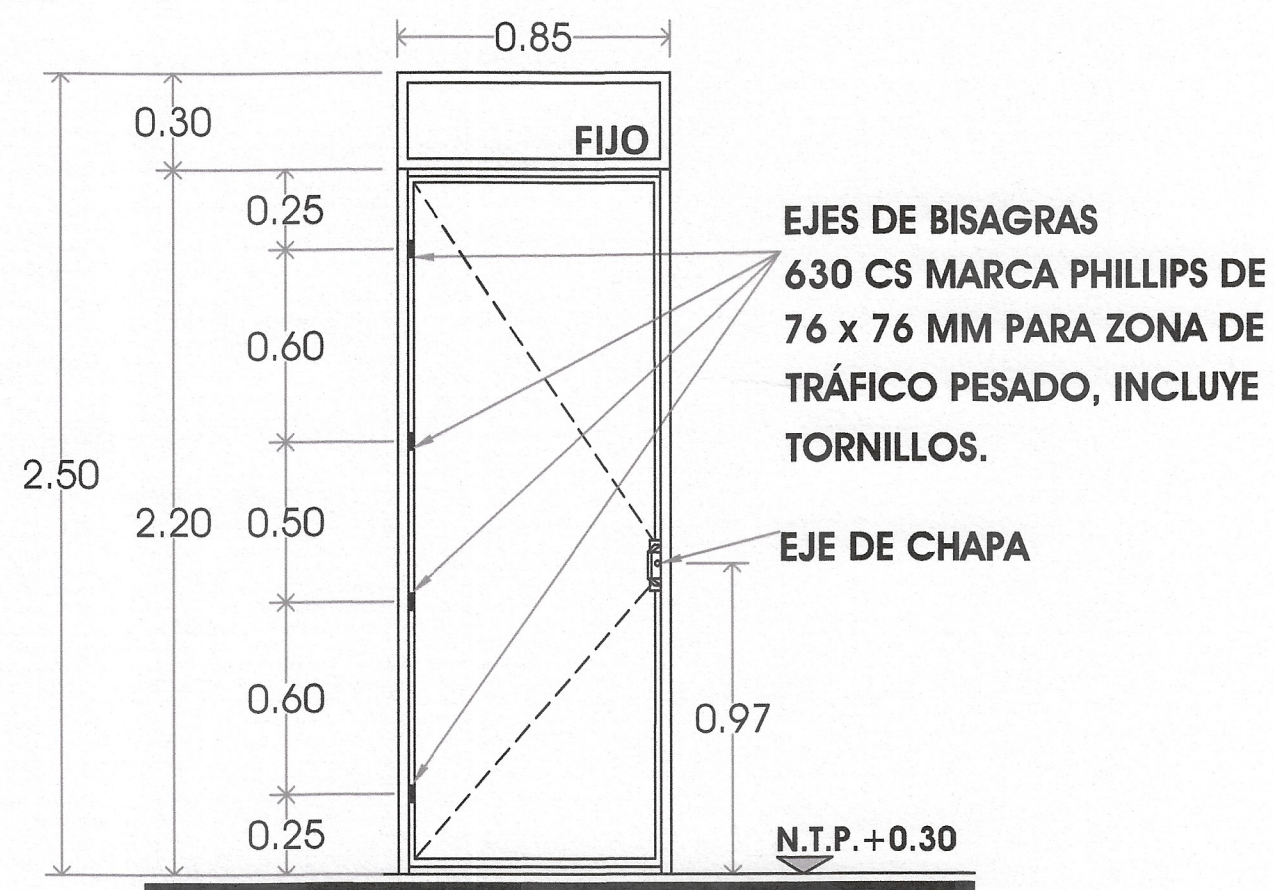


P-2
1 PIEZA
ESC 1:25

PUERTA DE AISLANTE DE POLIESTIRENIO EXTRUIDO Y CANTOS DE PVC DE 2 MM, MODELO ULTRA, COLOR WALNUT HEGHTS 7965, MARCA MODUMEX. INCLUYE 4 BISAGRAS DE 4 X4 DE ACERO INOXIDABLE Y CERRADURA 525DC MARCA PHILLIPS O SIMILAR.

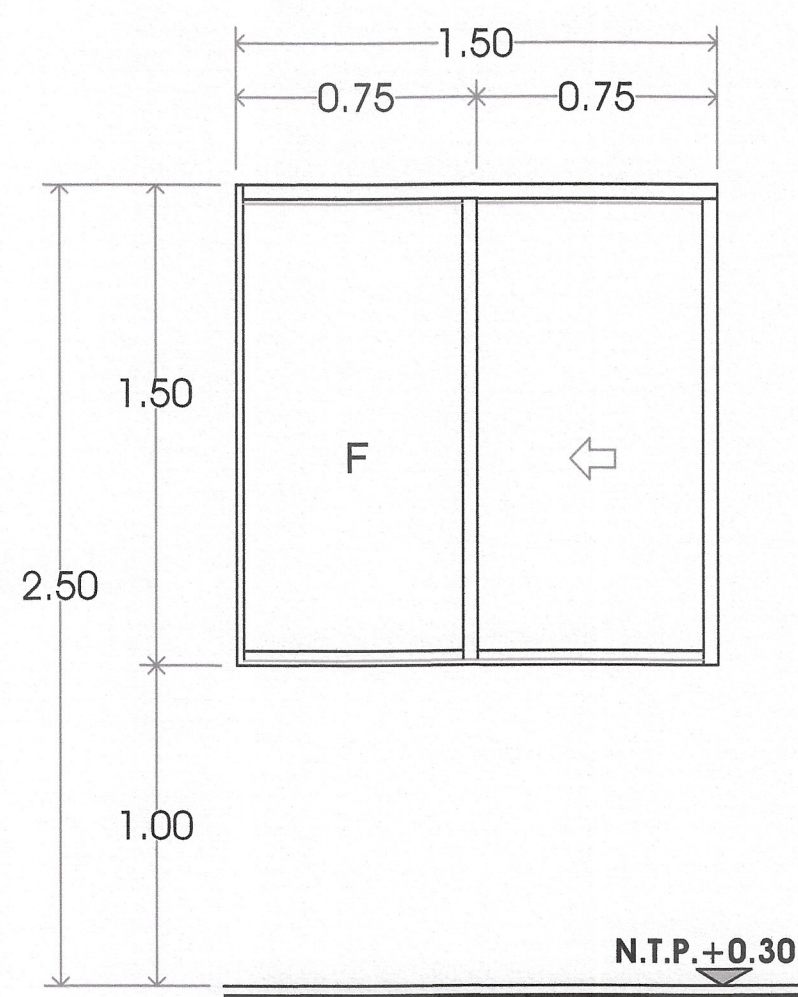


V-1
4 PIEZAS
ESC 1:25

VENTANA DE ALUMINIO ANODIZADO COLOR NEGRO TIPO COMERCIAL DE 2", LÍNEA CORREDIZA (ALEACIÓN 6063 TEMPLE T-5) FORMADO CON 2 SECCIONES, FIJO Y CORREDIZO CON CRISTAL CLARO DE 6 MM

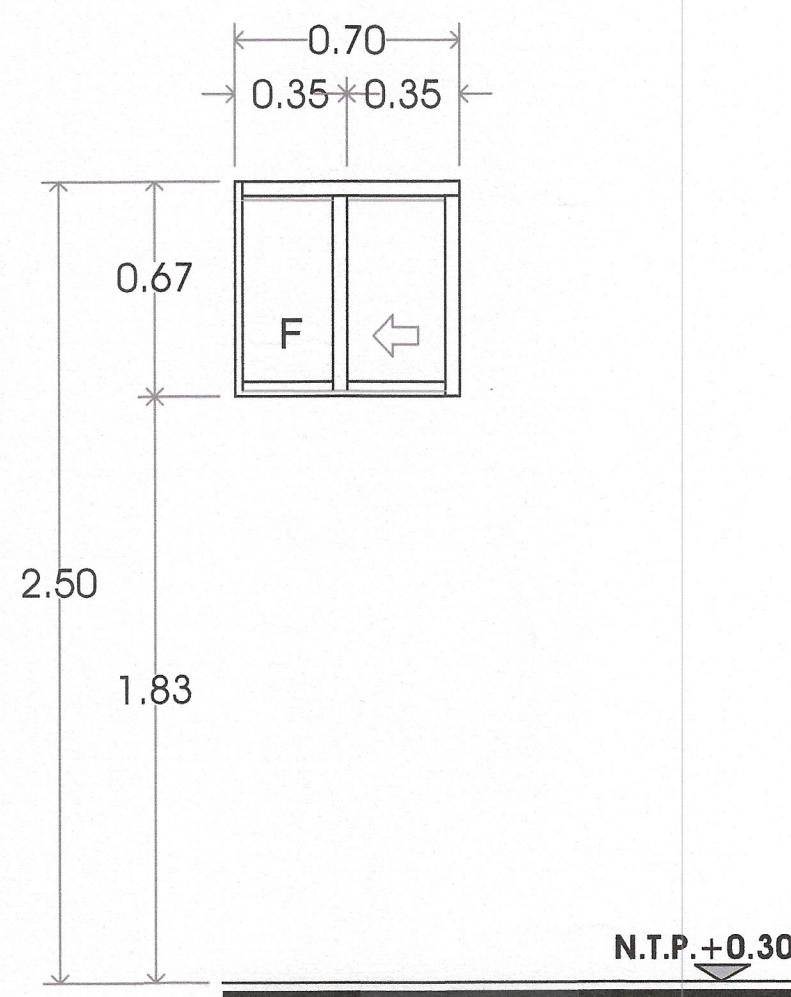


V-2
1 PIEZA
ESC 1:25

VENTANA DE ALUMINIO ANODIZADO COLOR NEGRO TIPO COMERCIAL DE 2", LÍNEA CORREDIZA (ALEACIÓN 6063 TEMPLE T-5) FORMADO CON 2 SECCIONES, FIJO Y CORREDIZO CON CRISTAL CLARO DE 6 MM

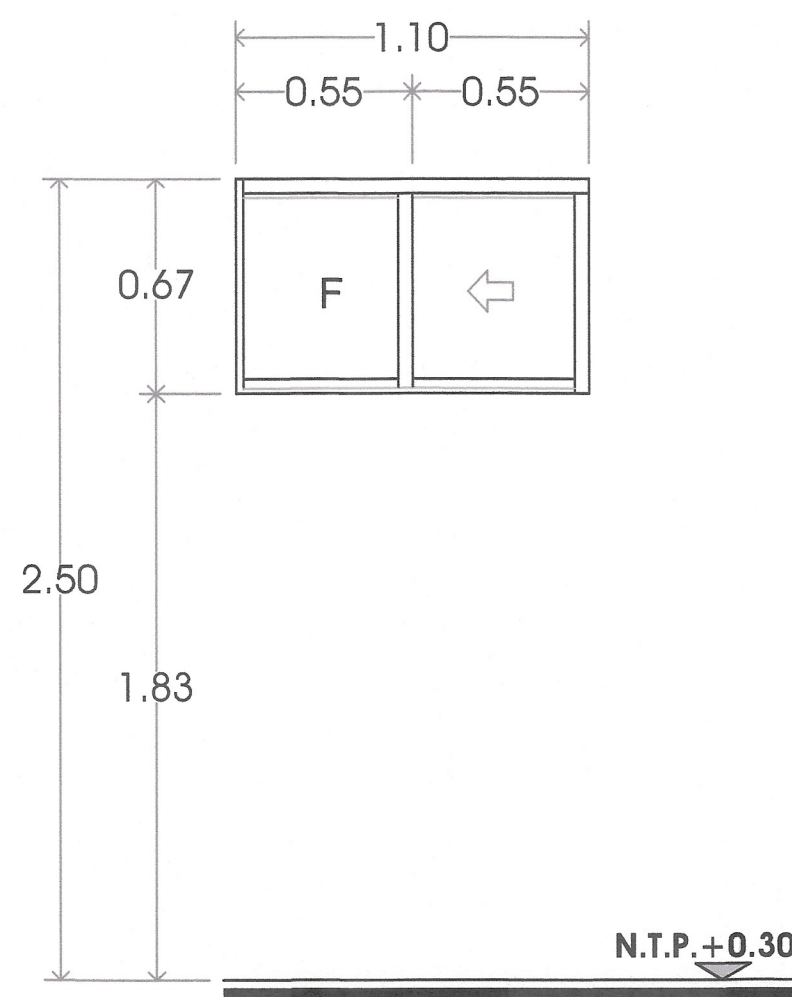


V-3
2 PIEZAS
ESC 1:25

VENTANA DE ALUMINIO ANODIZADO COLOR NEGRO TIPO COMERCIAL DE 2", LÍNEA CORREDIZA (ALEACIÓN 6063 TEMPLE T-5) FORMADO CON 2 SECCIONES, FIJO Y CORREDIZO CON CRISTAL CLARO DE 6 MM

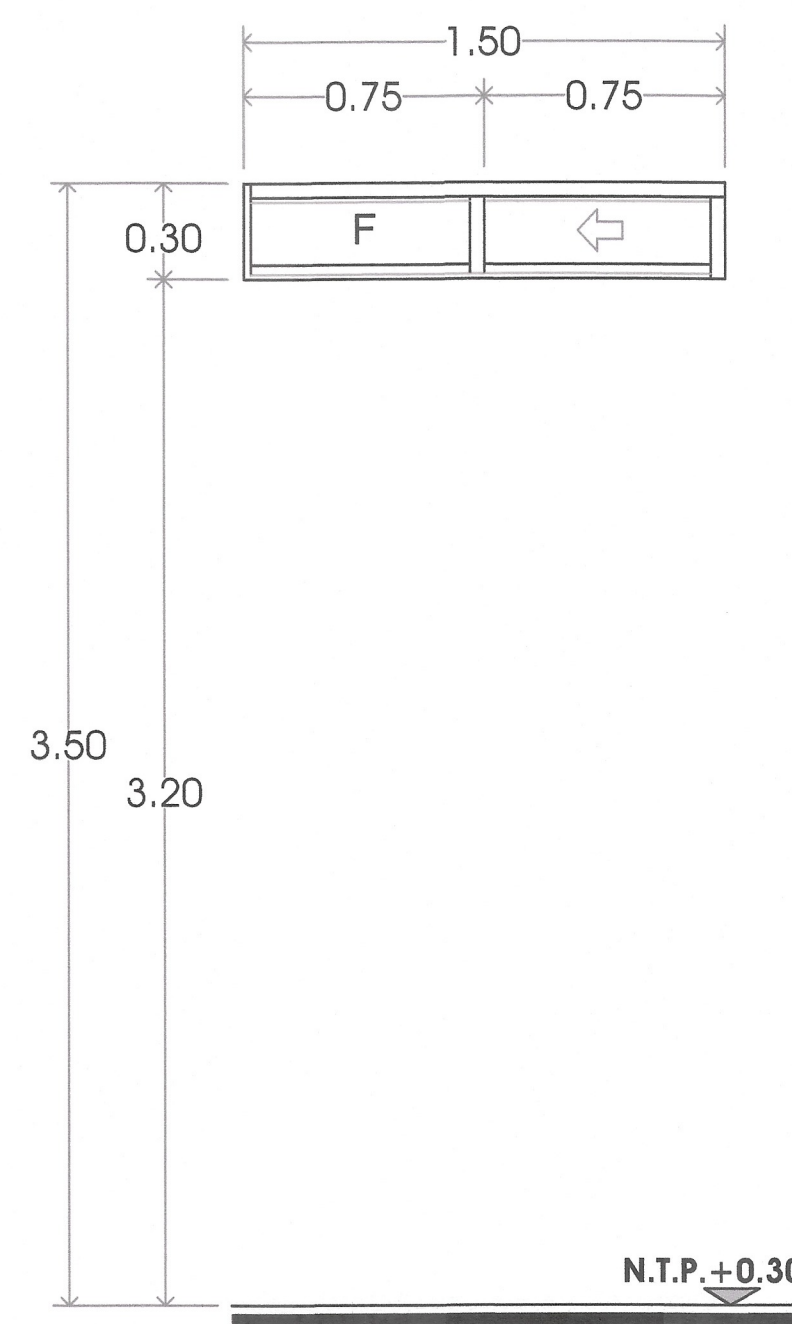

V-4
6 PIEZAS
ESC 1:25

VENTANA DE ALUMINIO ANODIZADO COLOR NEGRO TIPO COMERCIAL DE 2", LÍNEA CORREDIZA (ALEACIÓN 6063 TEMPLE T-5) FORMADO CON 2 SECCIONES, FIJO Y CORREDIZO CON CRISTAL CLARO DE 6 MM

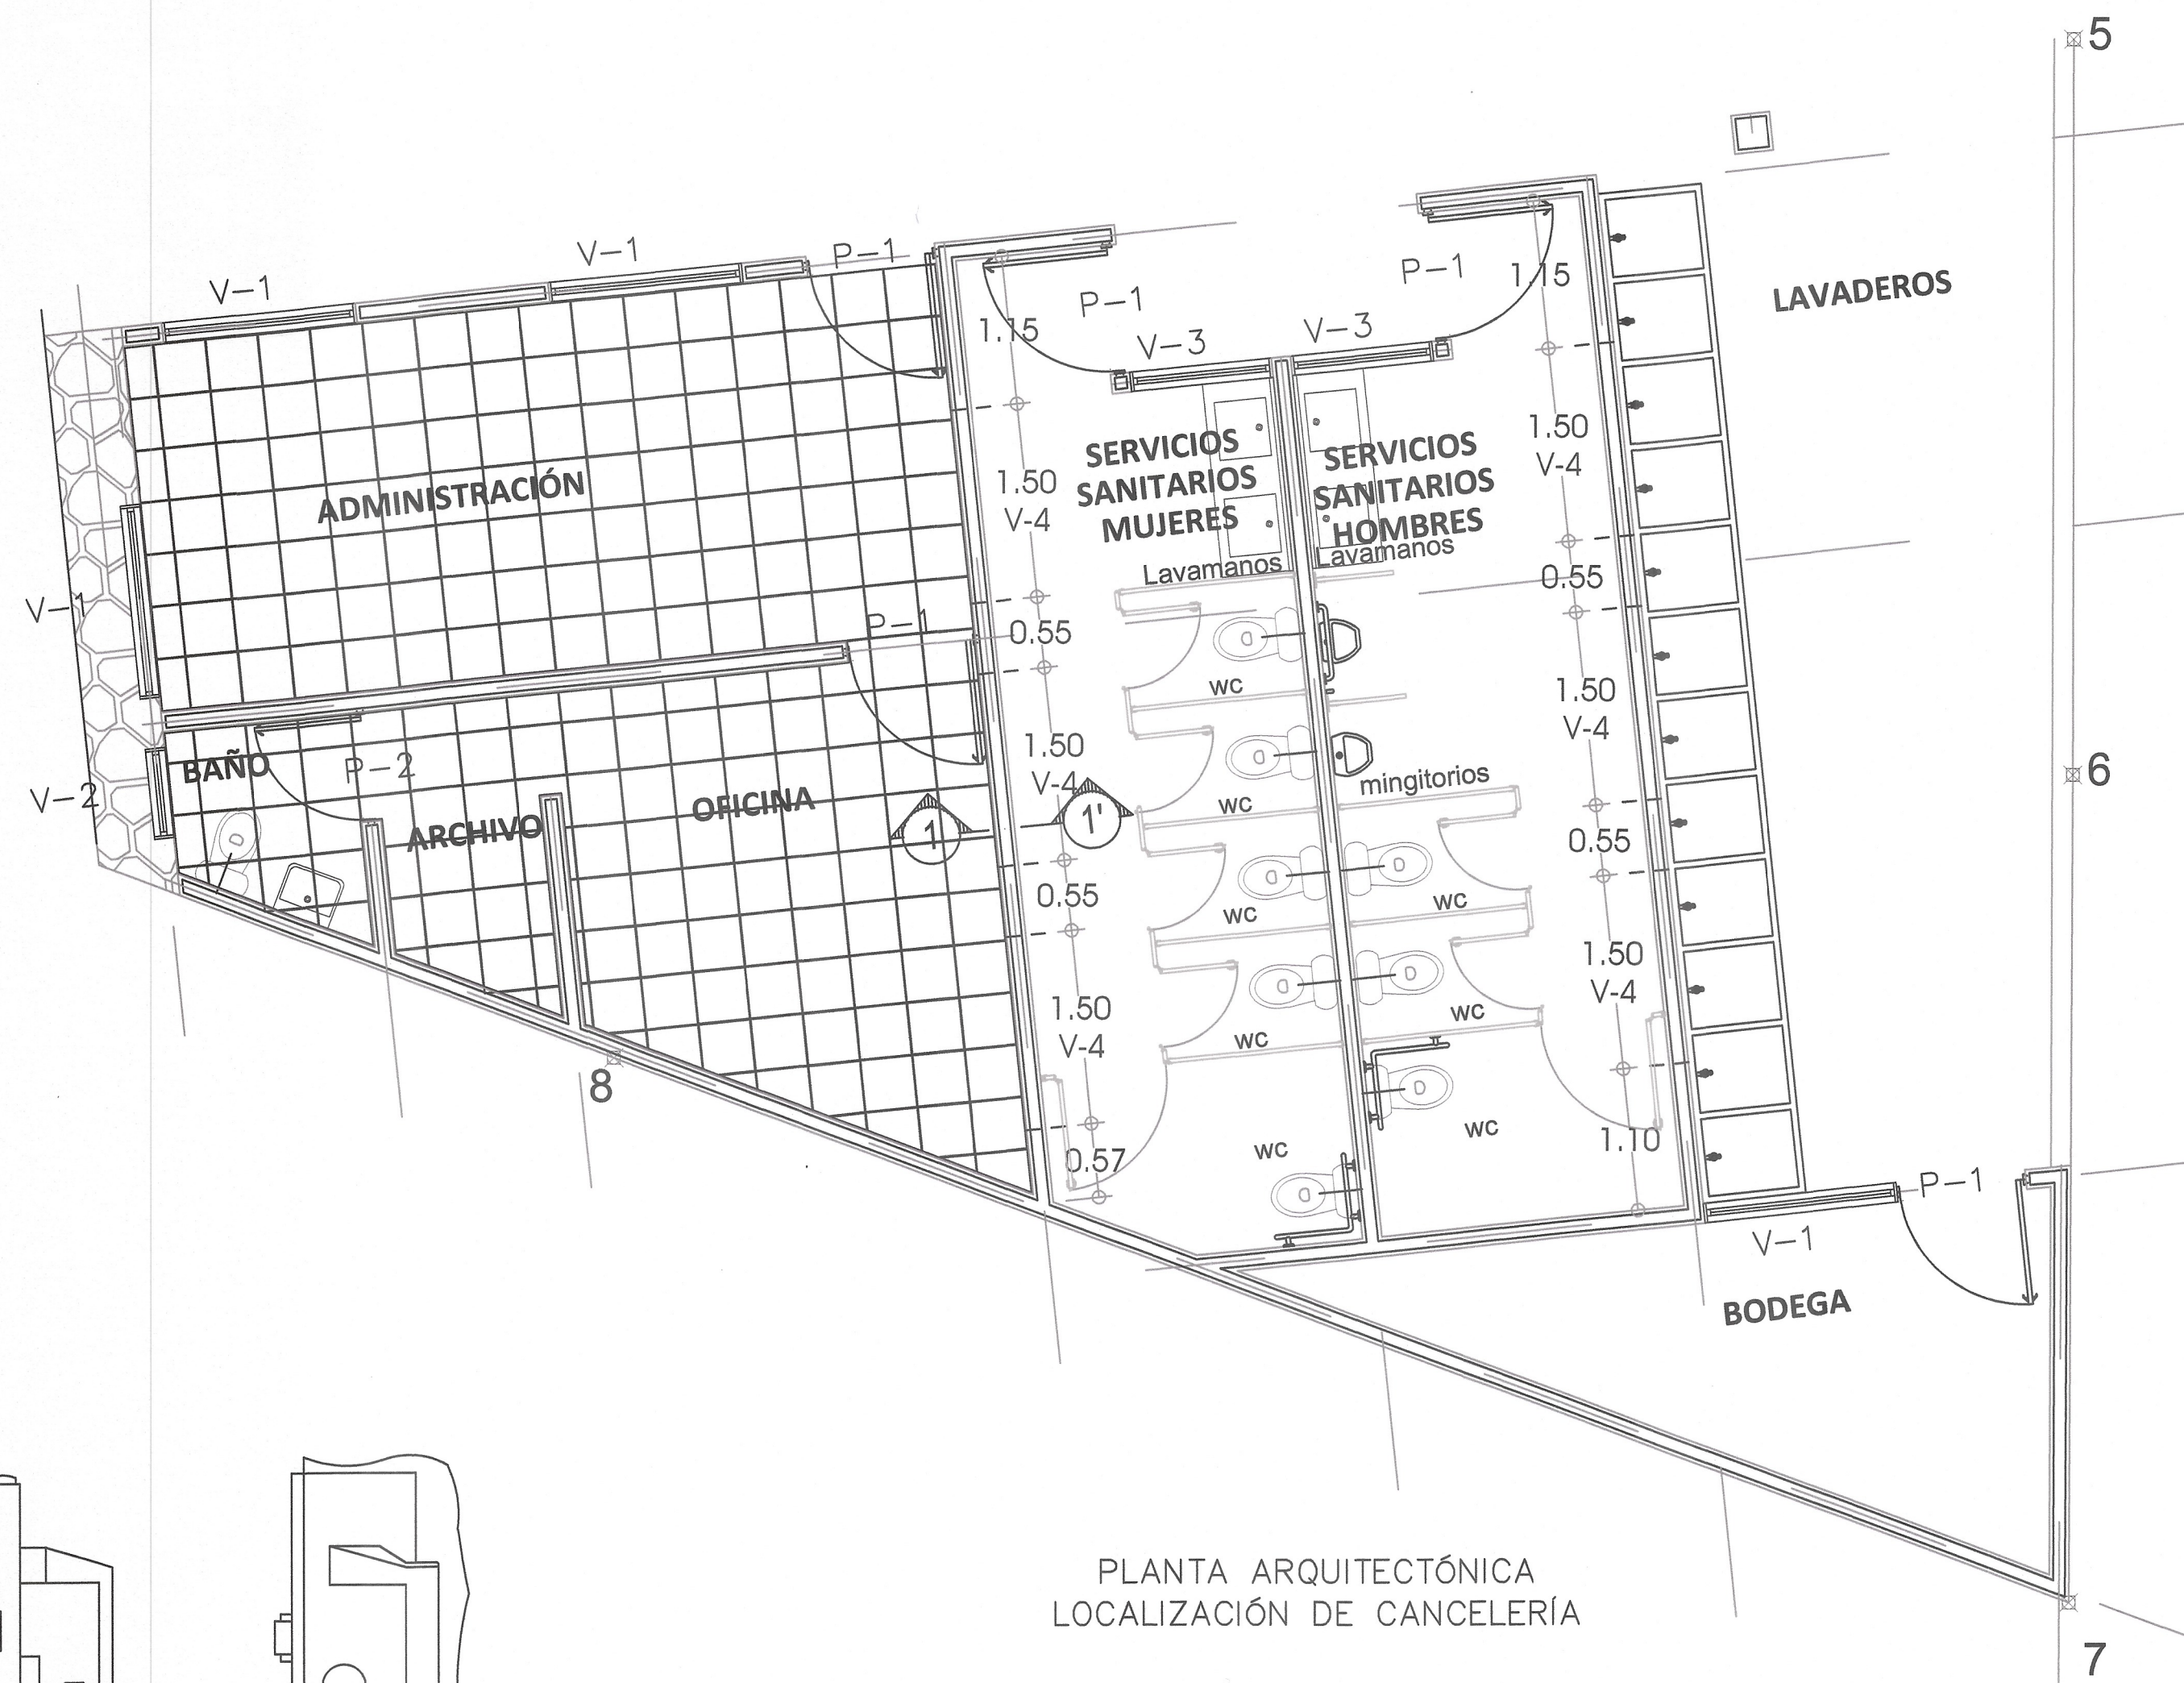

PLANTA ARQUITECTÓNICA
LOCALIZACIÓN DE CANCELERÍA

SIMBOLOGÍA:

	MURO DE TABIQUE DE COMÚN DE 14 CM DE ESPESOR
	CANCELERÍA
	COTA A EJES
	COTA A PAÑO
	COTA DE PAÑO A EJE
	COTA DE EJE A PAÑO
	LÍNEA DE PROYECCIÓN
	LÍNEA DE EJES
	LÍNEA DE REFERENCIA
	REFERENCIA DE CORTES
	CAMBIO DE NIVEL
	NIVEL DE PISO TERMINADO
	NIVEL DE AZOTEA TERMINADO



Cámara Mexicana de la Industria de la Construcción



COMITÉ DE PROYECTOS EJECUTIVOS DE INFRAESTRUCTURA



DE ACUERDO AL REGLAMENTO DE LA LEY DE OBRAS PÚBLICAS DEL ESTADO DE CHIAPAS PUBLICADO EN EL PERIÓDICO OFICIAL DEL ESTADO DE CHIAPAS DE AGOSTO DE 2006, PUBLICACIÓN NÚMERO 2858-A-2006 EN EL ARTÍCULO 14 QUE A LETRA DICE: LA VALIDACIÓN Y RESPONSABILIDAD DE LA VIABILIDAD TÉCNICA DE LOS PROYECTOS ESTARÁ A CARGO DE QUIEN LO ELABORA, YA SEA EN EL CASO DE QUE LO REALICE LA DEPENDENCIA O ENTIDAD A TRAVÉS DE LOS SERVIDORES PÚBLICOS ASIGNADOS PARA TAL EFECTO O CUANDO LO REALIZA UNA PERSONA EXTERNA EN VIRTUD DE UN CONTRATO. TODA MODIFICACIÓN AL MISMO EN OBRA SERÁ A TRAVÉS DE CÉDULAS DE CAMBIO GENERADAS A SOLICITUD DE LA CONTRATISTA HACIA LA SUPERVISIÓN DANDO EL V.B. DE LA DIRECCIÓN DE PROYECTOS SIEMPRE Y CUANDO CUMPLA CON LA NORMATIVIDAD CORRESPONDIENTE.

ESTA VALIDACIÓN TIENE VIGENCIA DE UN AÑO A PARTIR DEL _____ DEL _____ DEL 20____

RESPONSABLE DE PROYECTO



ADMINISTRADOR ÚNICO: ELABORADOR PROYECTO:

C. GLORIA ANGÉLICA WORMY RODRÍGUEZ

ARO, JULIO ENRIQUE MARTÍN MARTÍNEZ

CROQUIS DE UBICACIÓN



PROYECTO: PLAZA CAMPESINA EN LA CABECERA MUNICIPAL DE OXCHUC (REHABILITACIÓN)
LOCALIDAD: OXCHUC MUNICIPIO: OXCHUC REGION: V ALTOS DE CHIAPAS
TÍTULO DEL PLANO: CANCELERÍA CLAVE DE PLANO: CA-01
FECHA: OCTUBRE 2026 ESCALA: Escala: 1:50 ACOTACIÓN: Metros