


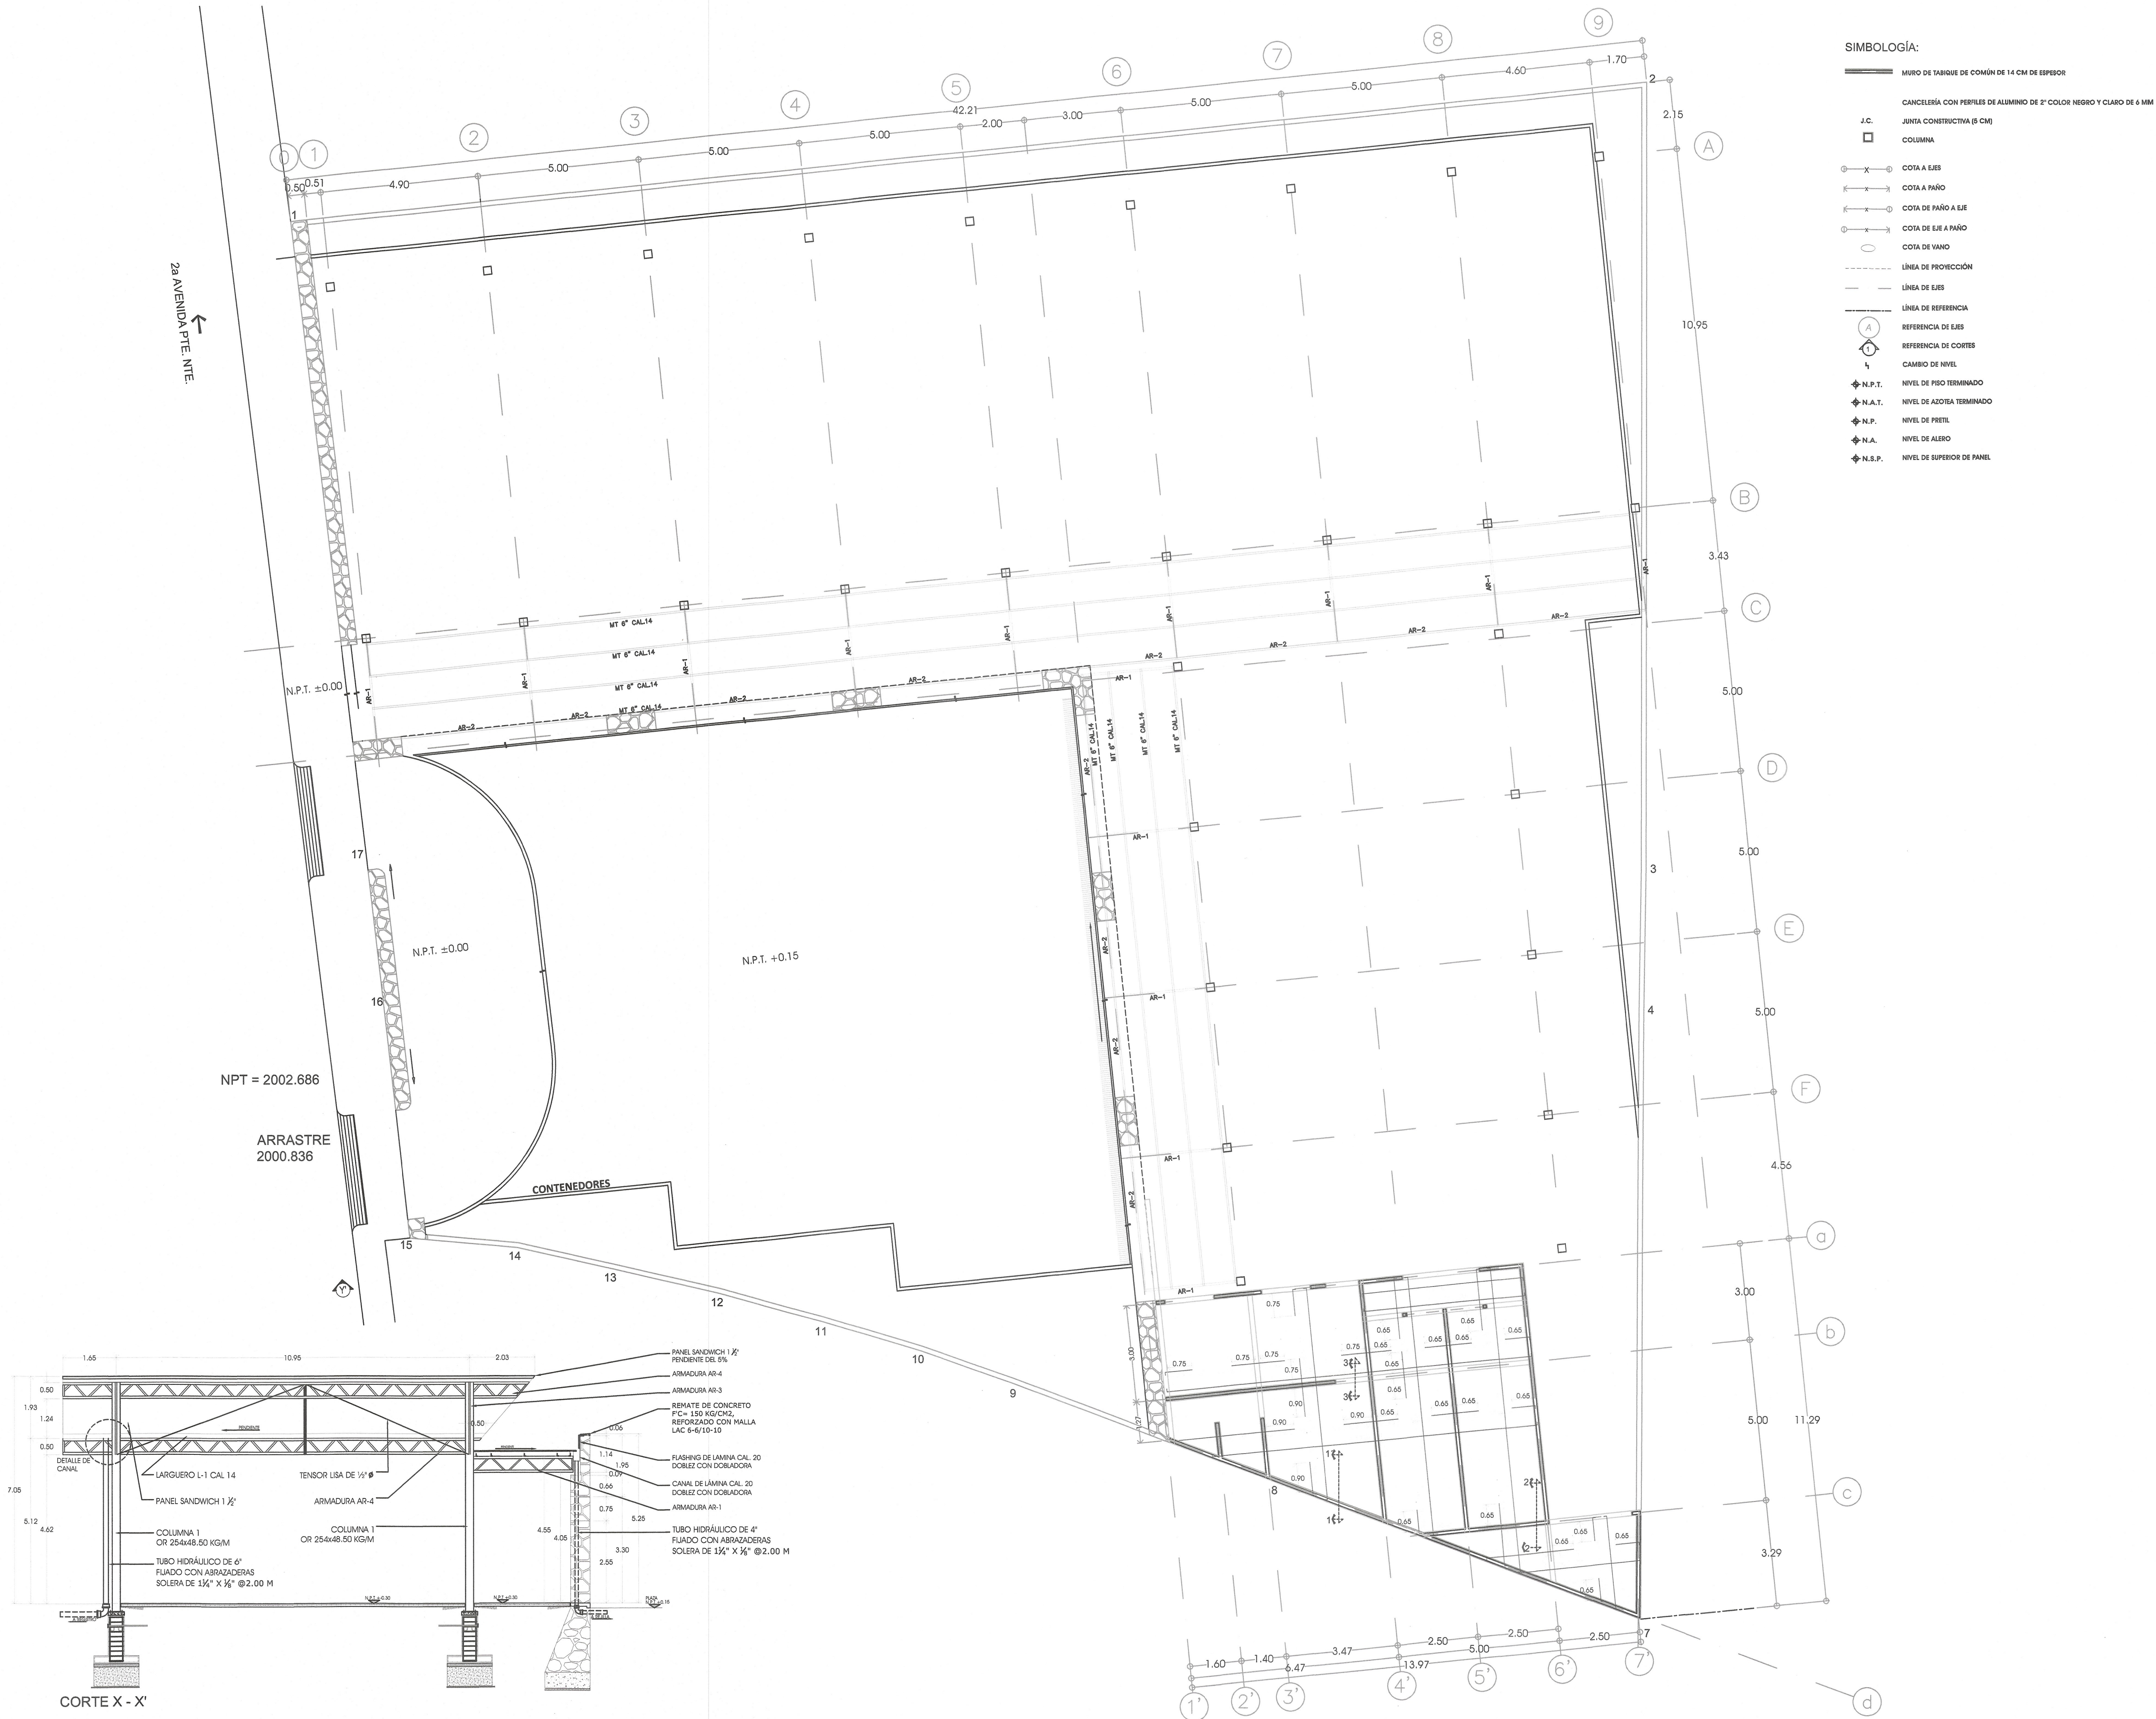

- SIMBOLOGÍA:**
- MURO DE TAPQUE DE COMÓN DE 14 CM DE ESPESOR
 - CANCELERÍA CON PERFILES DE ALUMINIO DE 2" COLOR NEGRO Y CLARO DE 6 MM
 - J.C. JUNTA CONSTRUCTIVA (8 CM)
 - COLUMNA
 - COSTA A EJE
 - COSTA DE PAÑO A EJE
 - COSTA DE PAÑO A EJE
 - COSTA DE EJE A PAÑO
 - COSTA DE VANO
 - LÍNEA DE PROYECCIÓN
 - LÍNEA DE EJE
 - LÍNEA DE REFERENCIA
 - REFERENCIA DE EJE
 - REFERENCIA DE CORTES
 - CAMBIO DE NIVEL
 - N.P.T. NIVEL DE PISO TERMINADO
 - N.A.T. NIVEL DE AZOTEA TERMINADO
 - N.P. NIVEL DE PRETEL
 - N.A. NIVEL DE ALERO
 - N.S.P. NIVEL DE SUPERIOR DE PANEL




Cámara Mexicana de la Industria de la Construcción



SECRETARÍA DE INFRAESTRUCTURA
GOBIERNO DE CHIAPAS
2024 - 2030

COMITÉ DE PROYECTOS EJECUTIVOS DE INFRAESTRUCTURA

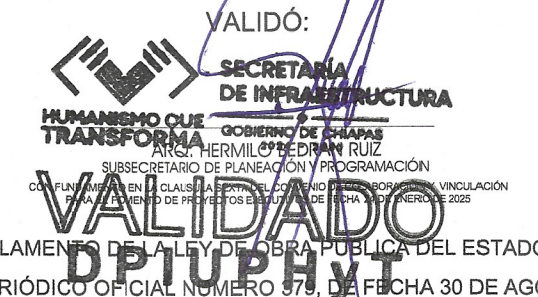

DE ACUERDO AL REGLAMENTO DE LA LEY DEL ESTADO DE CHIAPAS PUBLICADO EN EL PERIÓDICO OFICIAL NÚMERO 878, DE FECHA 30 DE AGOSTO DE 2006, PUBLICACIÓN NÚMERO 2858-A-2006 EN EL ARTÍCULO 14 QUE A LETRA DICE: LA VALIDACIÓN Y RESPONSIIVA DE LA VIABILIDAD TÉCNICA DE LOS PROYECTOS ESTARÁ A CARGO DE QUIEN LO ELABORA, YA SEA EN EL CASO DE QUE LO REALICE LA DEPENDENCIA O ENTIDAD A TRAVÉS DE LOS SERVIDORES PÚBLICOS ASIGNADOS PARA TAL EFECTO O CUANDO LO REALIZA UNA PERSONA EXTERNA EN VIRTUD DE UN CONTRATO. TODA MODIFICACIÓN AL MISMO EN OBRA SERÁ A TRAVÉS DE CÉDULAS DE CAMBIO GENERADAS A SOLICITUD DE LA CONTRATISTA HACIA LA SUPERVISIÓN DANDO EL Vo.Bº. DE LA DIRECCIÓN DE PROYECTOS SIEMPRE Y CUANDO CUMPLA CON LA NORMATIVIDAD CORRESPONDIENTE.

ESTA VALIDACIÓN TIENE VIGENCIA DE UN AÑO A PARTIR DEL _____ DEL _____ DEL 20 _____

RESPONSABLE DE PROYECTO



MORM
ESPACIOS Y CONSTRUCCION S.A. DE C.V.

ADMINISTRADOR ÚNICO:

C. GLORIA ANGEL CAMERON RODRIGUEZ

ELABORÓ PROYECTO:

ING. LUIS IVAN TRINIDAD TRUJILLO

CROQUIS DE UBICACIÓN



PROYECTO: PLAZA CAMPESINA EN LA CABECERA MUNICIPAL DE OXCHUC (REHABILITACIÓN)

LOCALIDAD: OXCHUC **MUNICIPIO:** OXCHUC **REGION:** V ALTOS DE CHIAPAS

TITULO DEL PLANO: ESTRUCTURAL, VOLADO Y AZOTEA DE ÁREA ADMINISTRATIVA **CLAVE DE PLANO:** E-03

FECHA: OCTUBRE 2026 **ESCALA:** Escala: 1:100 **ACOTACIÓN:** Metros