


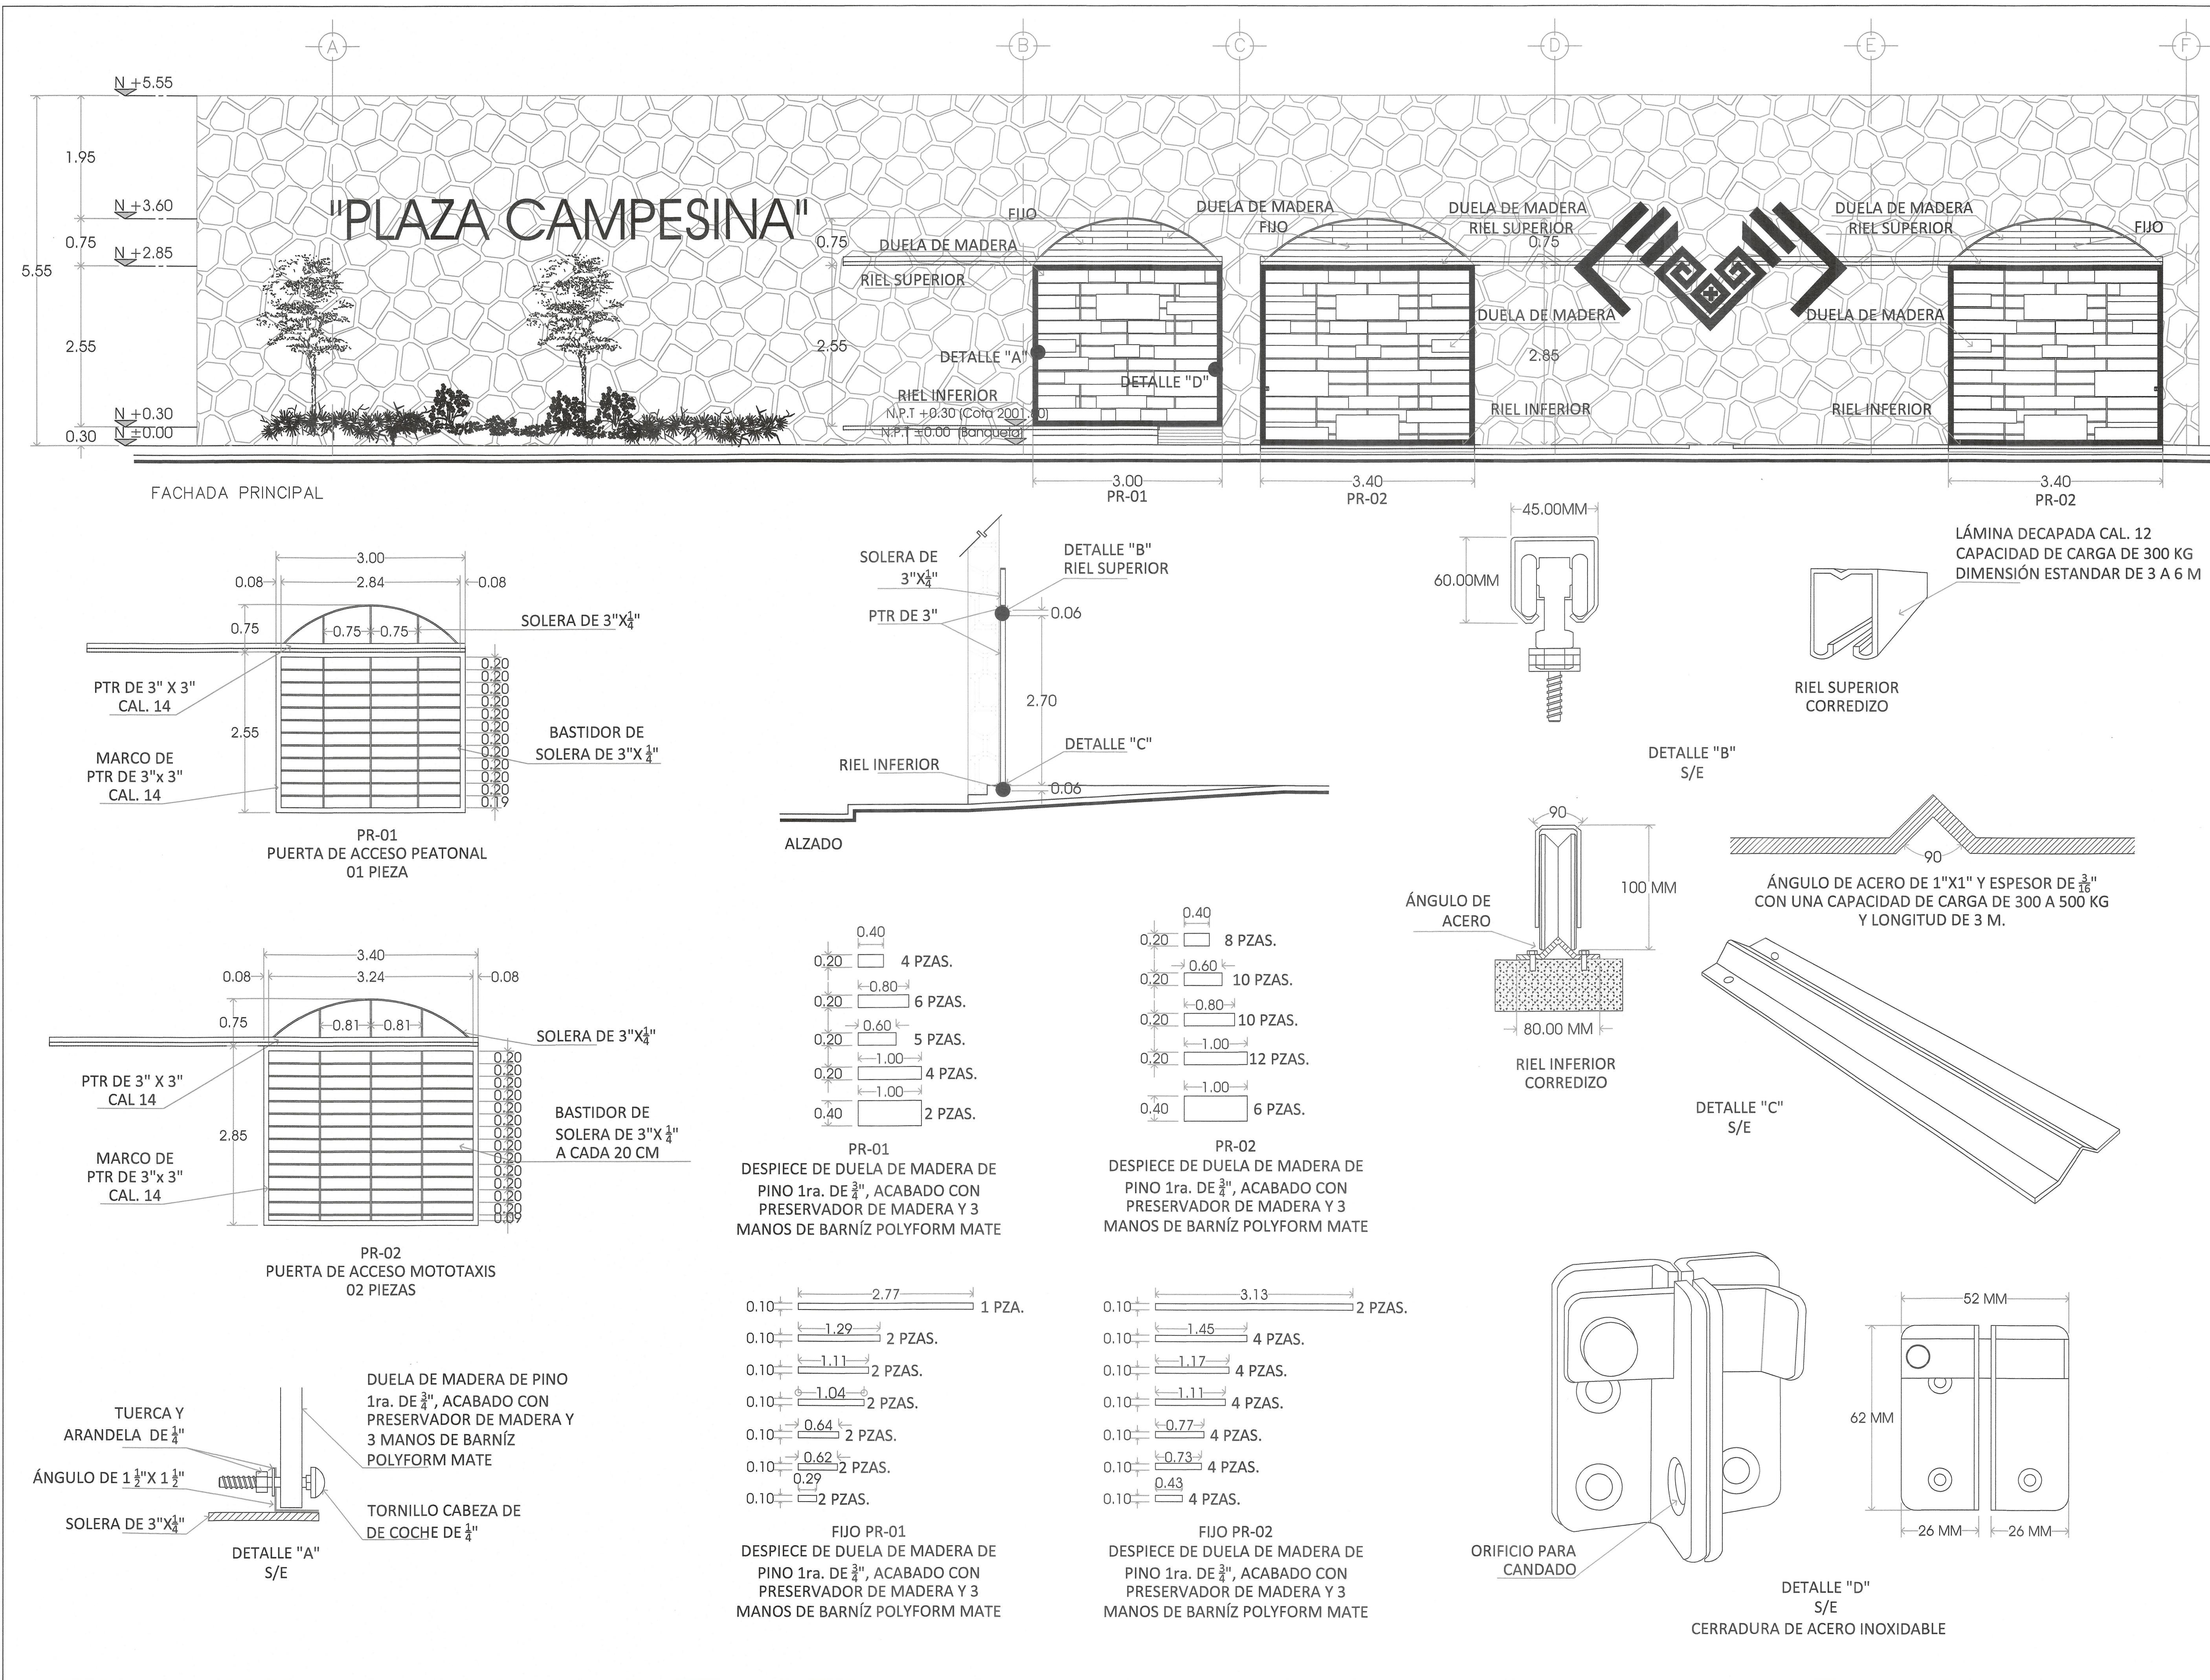

cmic

Cámara Mexicana de la Industria de la Construcción

HUMANISMO QUE TRANSFORMA

SECRETARÍA DE INFRAESTRUCTURA

GOBIERNO DE CHIAPAS

COMITÉ DE PROYECTOS EJECUTIVOS DE INFRAESTRUCTURA

VALIDADO

SECRETARÍA DE INFRAESTRUCTURA

VALIDADO

DE ACUERDO AL REGLAMENTO DEL P.O. DE 1994, PUBLICADO EN EL PERIÓDICO OFICIAL DEL ESTADO DE CHIAPAS PUBLICADO EN EL PERIÓDICO OFICIAL DEL ESTADO DE CHIAPAS DE FECHA 30 DE AGOSTO DE 2006, PUBLICACIÓN NÚMERO 685-A-2006 EN EL ARTÍCULO 14 QUE A LETRA DICE: LA VALIDACIÓN Y RESPONSABILIDAD DE LA VIABILIDAD TÉCNICA DE LOS PROYECTOS ESTARÁ A CARGO DE QUIEN LO ELABORA, YA SEA EN EL CASO DE QUE LO REALICE LA DEPENDENCIA O ENTIDAD A TRAVÉS DE LOS SERVIDORES PÚBLICOS ASIGNADOS PARA TAL EFECTO O CUANDO LO REALIZA UNA PERSONA EXTERNA EN VIRTUD DE UN CONTRATO.

TODA MODIFICACIÓN AL MISMO EN OBRA SERÁ A TRAVÉS DE CÉDULAS DE CAMBIO GENERADAS A SOLICITUD DE LA CONTRATISTA HACIA LA SUPERVISIÓN DANDO EL V.B. DE LA DIRECCIÓN DE PROYECTOS SIEMPRE Y CUANDO CUMPLA CON LA NORMATIVIDAD CORRESPONDIENTE.

ESTA VALIDACIÓN TIENE VIGENCIA DE UN AÑO A PARTIR DEL _____ DEL _____ DEL 20____.

RESPONSABLE DE PROYECTO

MORM

ESPACIOS Y CONSTRUCCIÓN S.A. DE C.V.

ADMINISTRADOR TÉCNICO:

ELABORÓ PROYECTO:

C. GLORIA ANGÉLICA MORA RODRÍGUEZ

ARQ. JULIO ENRIQUE MORA MARTÍNEZ

CROQUIS DE UBICACIÓN

PROYECTO: PLAZA CAMPESINA EN LA CABECERA MUNICIPAL DE OXCHUC (REHABILITACIÓN)

LOCALIDAD: OXCHUC

MUNICIPIO: OXCHUC

REGION: V ALTOS DE CHIAPAS

TÍTULO DEL PLANO: HERRERÍA, ALZADOS Y DETALLES

CLAVE DE PLANO: HE-01

FECHA: OCTUBRE 2026

ESCALA: Escala: 1:50

ACOTACIÓN: Metros