


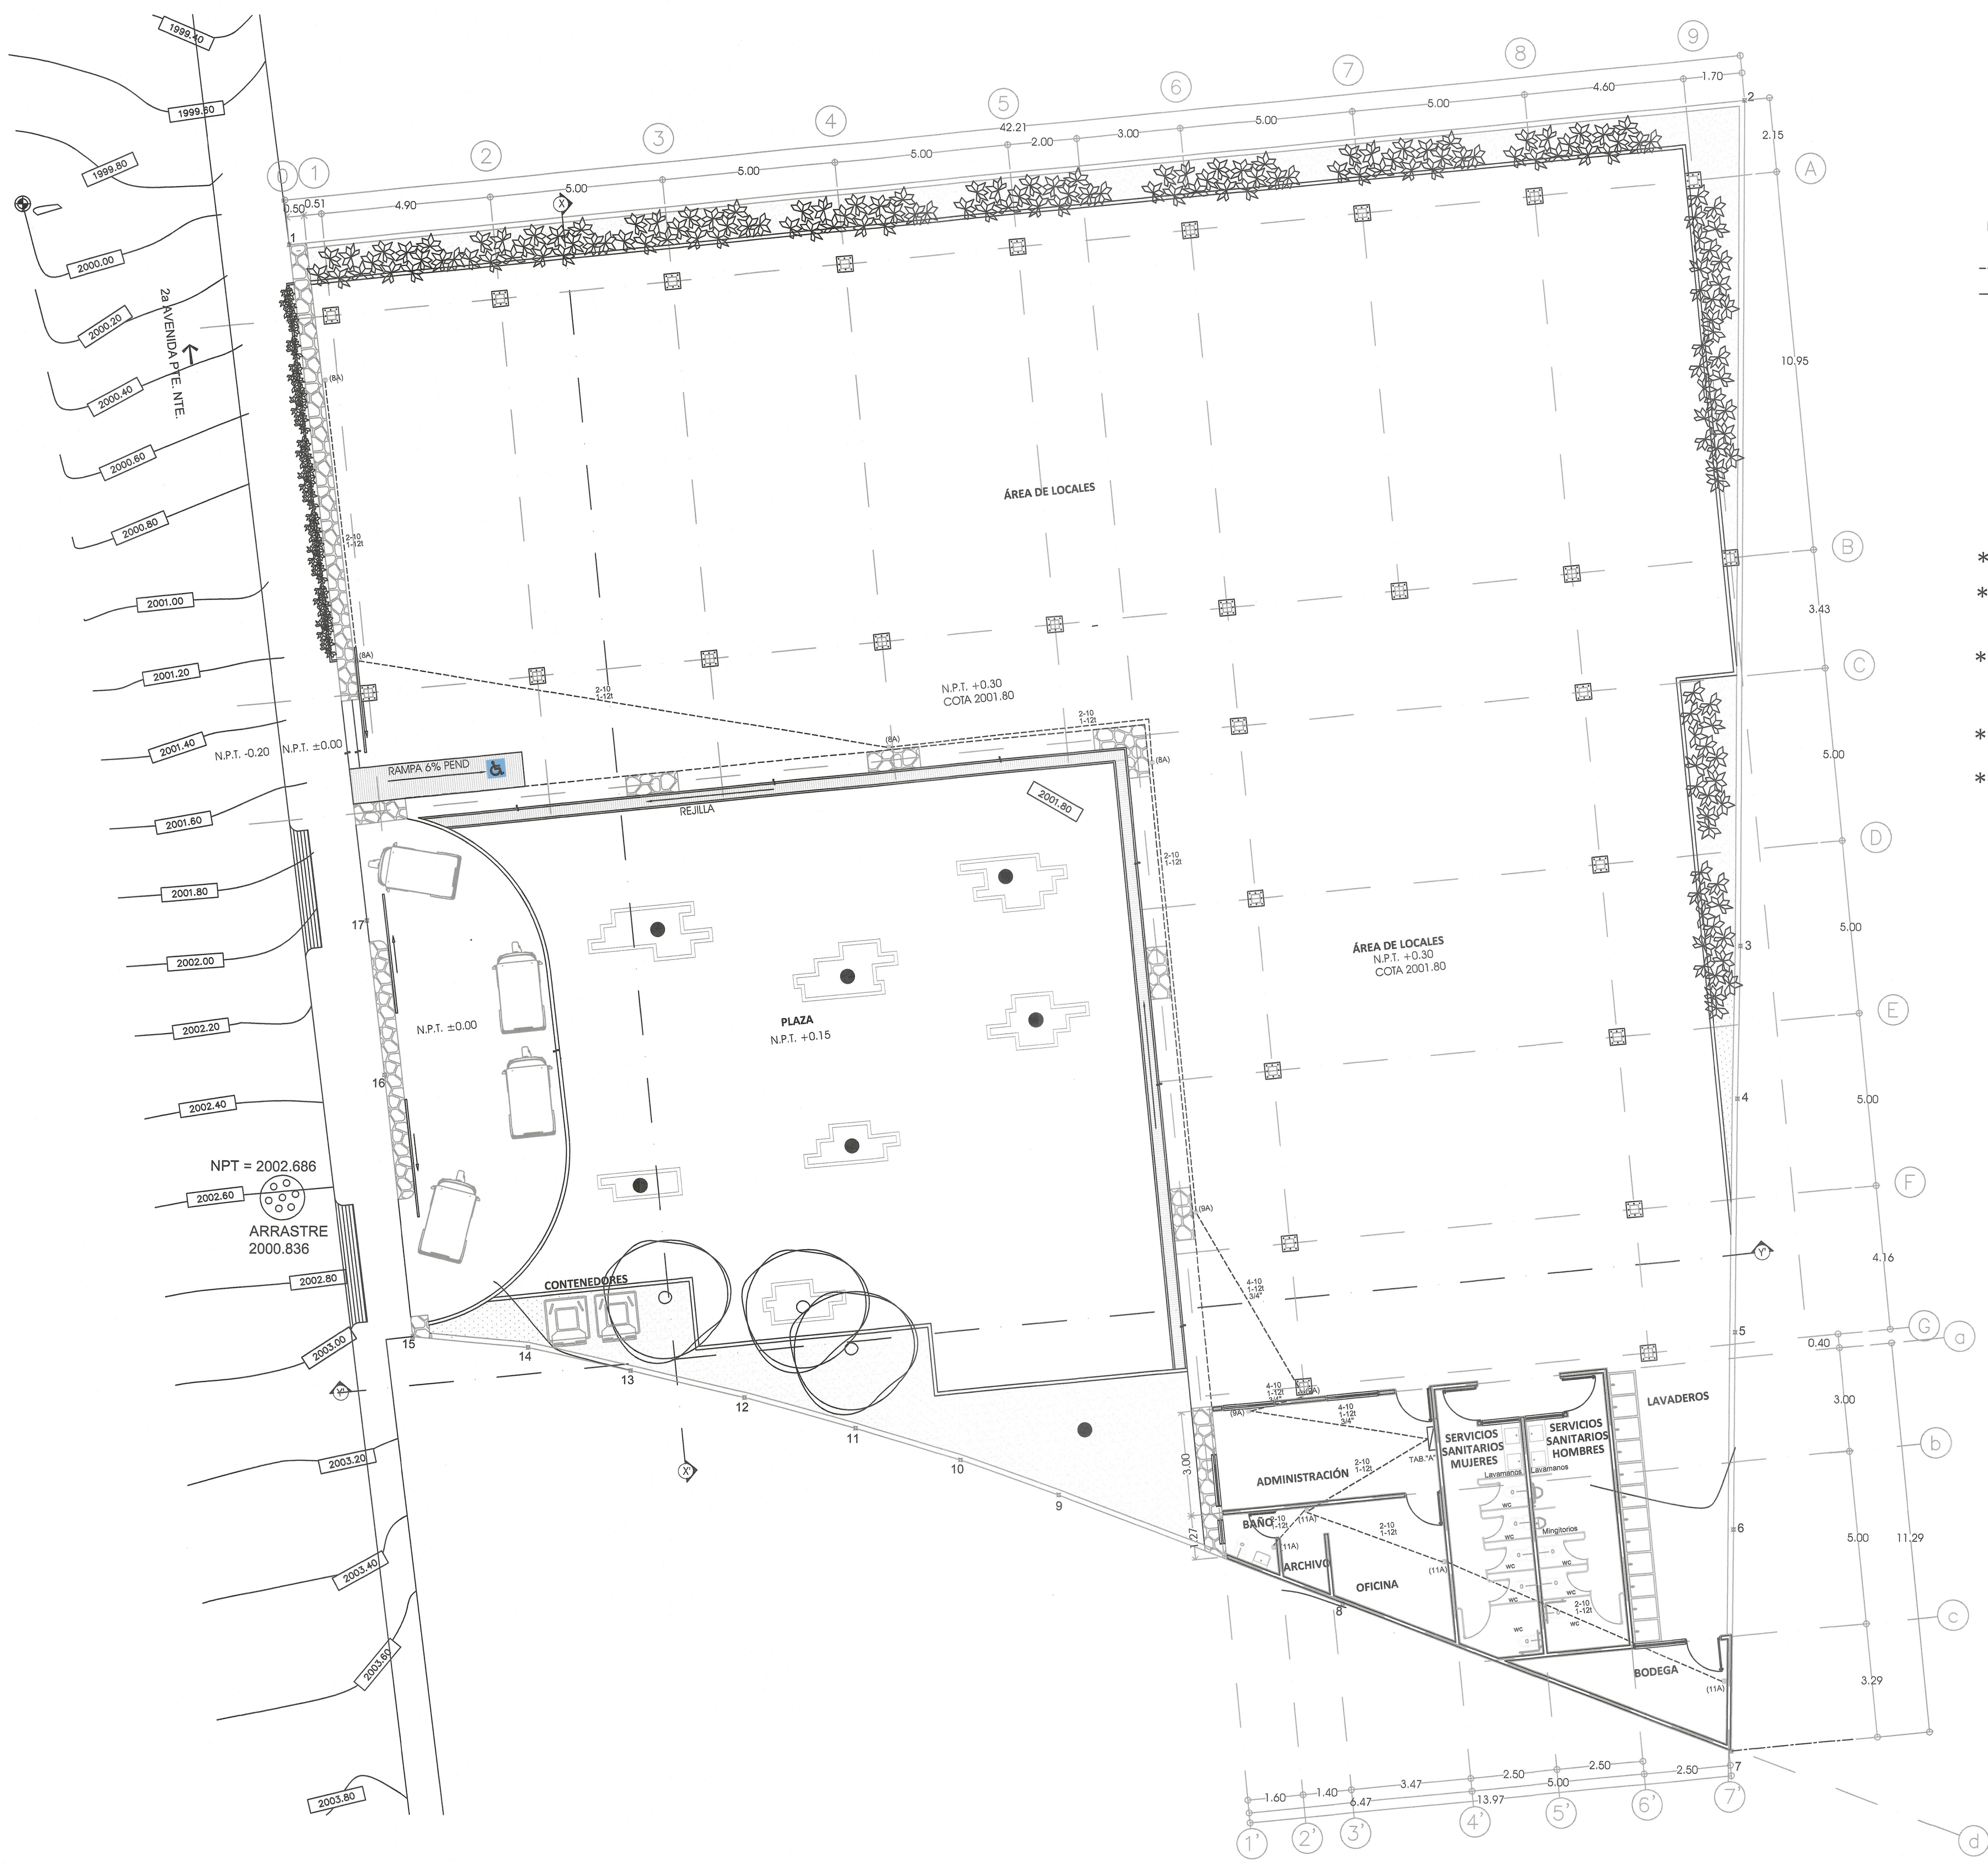

SIMBOLOGIAS

- CENTRO DE CARGA 10,000 ACI, MODLEO INICADO EN CUADRO DE CARGA MARCA SQUARE D.
- INDICA TUBERÍA AHOGADO EN PISO O MURO.
- INDICA TUBERÍA AHOGADO EN PISO OAPARENTE EN ESTRUCTURA.
- REGISTRO ELÉCTRICO TIPO CONDULET SERIE OVALADA, DIÁMETROS SEGÚN TUBERÍA A UTILIZAR.
- CONTACTO MONOFÁSICO DÚPLEX, GRADO INDUSTRIAL, 5250 NEMA 15-20R ARROW HART, PLACA DE TIPO INTERPERIE DE ALUMINIO, 125 VOLTS, 25 AMPERES.

NOTAS RELEVANTES

- TODA LA TUBERÍA NO ESPECIFICADA SERÁ DE 1/2"
- LA ALTURA DE LOS TABLEROS, APAGADORES Y CONTACTOS SERÁN DE 2.0m, 1.2m Y 0.50m, RESPECTIVAMENTE, SALVO QUE SE INDIQUE ALTURA DIFERENTE.
- TODA LA INSTALACIÓN ELÉCTRICA SERÁ ATERORIZADA DE ACUERDO A LA NORMA NOM-001 SEDE 2012, ARTICULO 250, Y DE ACUERDO AL PLANO ELÉCTRICO CORRESPONDIENTE.
- UTILIZAR TUBERÍA GALVANIZADA PARED GRUESA PARA TODA LA INSTALACIÓN ELÉCTRICA.
- UTILIZAR ESTE PLANO ÚNICAMENTE PARA INSTALACIÓN ELÉCTRICA DE ALUMBRADO.




Cámara Mexicana de la Industria de la Construcción



SECRETARÍA DE INFRAESTRUCTURA
GOBIERNO DE CHIAPAS

COMITÉ DE PROYECTOS EJECUTIVOS DE INFRAESTRUCTURA

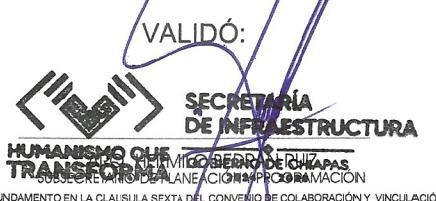

DE ACUERDO AL REGLAMENTO DE VALIDACIÓN DE PROYECTOS DE OBRA EN EL ESTADO DE CHIAPAS PUBLICADO EN EL PERIÓDICO OFICIAL DEL GOBIERNO DEL ESTADO DE CHIAPAS EL 30 DE AGOSTO DE 2008, PUBLICACIÓN NÚMERO 2858-A-2008 EN EL ARTÍCULO 14 QUE A LETRA DICE: LA VALIDACIÓN Y RESPONSA DE LA VIABILIDAD TÉCNICA DE LOS PROYECTOS ESTARÁ A CARGO DE QUIEN LO ELABORA, YA SEA EN EL CASO DE QUE LO REALICE LA DEPENDENCIA O ENTIDAD A TRAVÉS DE LOS SERVIDORES PÚBLICOS ASIGNADOS PARA TAL EFECTO O CUANDO LO REALIZA UNA PERSONA EXTERNA EN VIRTUD DE UN CONTRATO. TODA MODIFICACIÓN AL MISMO EN OBRA SERÁ A TRAVÉS DE CÉDULAS DE CAMBIO GENERADAS A SOLICITUD DE LA CONTRATISTA HACIA LA SUPERVISIÓN DANDO EL VºBº. DE LA DIRECCIÓN DE PROYECTOS SIEMPRE Y CUANDO CUMPLA CON LA NORMATIVIDAD CORRESPONDIENTE.

ESTA VALIDACIÓN TIENE VIGENCIA DE UN AÑO A PARTIR DEL DEL DEL 20

RESPONSABLE DE PROYECTO



MORM
ESPACIOS Y CONSTRUCCION S.A. DE C.V.

ADMINISTRADOR ÚNICO:

C. GLORIA ANGELICA MORA RODRIGUEZ

ELABORÓ PROYECTO:

ING. JUAN CARLOS RODRIGUEZ PEREZ

CROQUIS DE UBICACIÓN



PROYECTO: PLAZA CAMPESINA EN LA CABECERA MUNICIPAL DE OXCHUC (REHABILITACIÓN)

LOCALIDAD: OXCHUC

MUNICIPIO: OXCHUC

REGION: V ALTOS DE CHIAPAS

TITULO DEL PLANO: CLAVE DE PLANO

INSTALACIÓN ELÉCTRICA DE CONTACTO

IEC-01

FECHA: OCTUBRE 2026

ESCALA: Escala: 1:100

ACOTACIÓN: Metros