


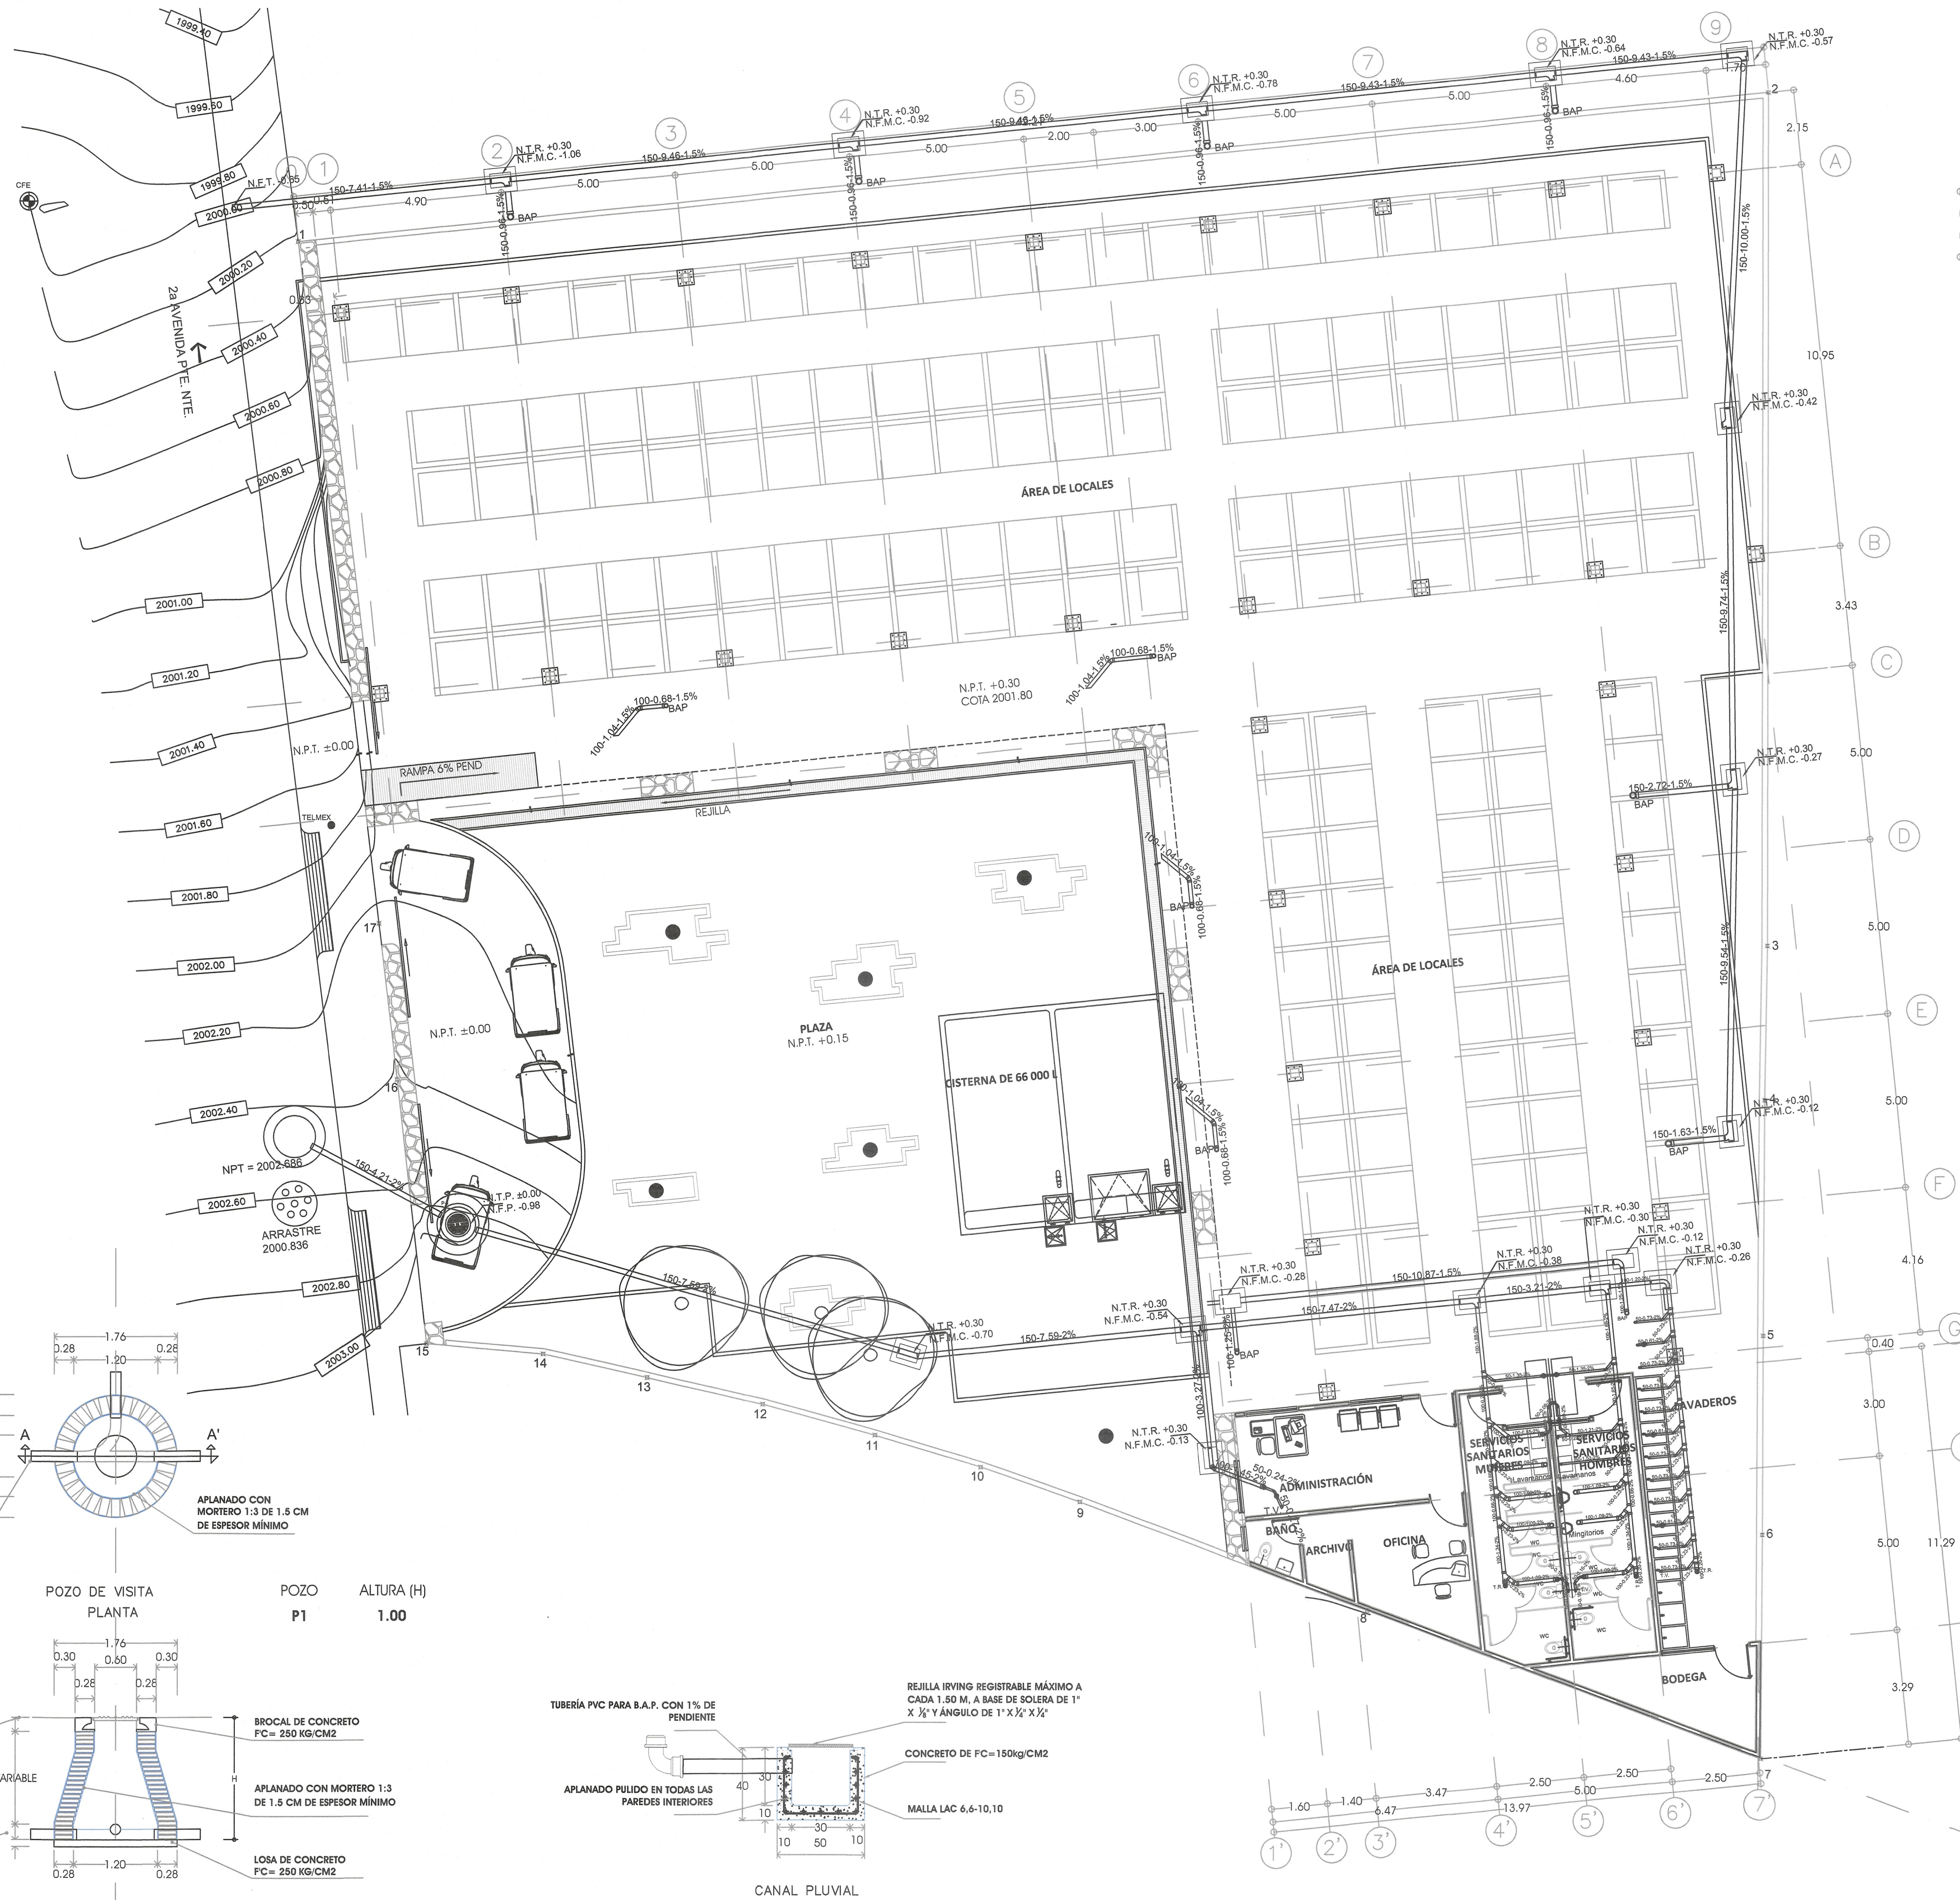

- SIMBOLOGÍA:**
- MURO DE TABIQUE DE CONCRETO DE 14 CM DE ESPESOR
 - CANCELERÍA CON PERFILES DE ALUMINIO DE 2" COLOR NEGRO Y CLARO DE 6 MM
 - J.C. JUNTA CONSTRUCTIVA (8 CM)
 - COLUMNA
 - COTA A EJE
 - COTA A PARED
 - COTA DE PAÑO A EJE
 - COTA DE EJE A PARED
 - COTA DE VANO
 - LÍNEA DE PROYECCIÓN
 - LÍNEA DE EJE
 - LÍNEA DE REFERENCIA
 - REFERENCIA DE EJE
 - REFERENCIA DE CORTES
 - CAMBIO DE NIVEL
 - N.T.P. NIVEL DE PISO TERMINADO
 - N.A.T. NIVEL DE AZOTEA TERMINADO
 - N.P. NIVEL DE PREIL
 - N.A. NIVEL DE ALERO
 - N.S.P. NIVEL DE SUPERIOR DE PANEL

- SIMBOLOGÍA INSTALACION SANITARIA**
- TUBERÍA DE P.V.C. SANITARIO
 - BAJADA DE AGUAS NEGRAS
 - BAJADA DE AGUAS PLUVIALES
 - REGISTRO DE 4" X 3" 0.40 M. TAPA CIEGA
 - N.T.R. NIVEL DE TAPA DE REGISTRO
 - N.F.M.C. NIVEL DE FONDO DE MEDIA CAÑA
 - POZO DE VISITA
 - N.T.P. NIVEL DE TAPA DE POZO
 - N.F.P. NIVEL DE FONDO DE POZO
 - TUBO DE VENTILACIÓN DE 60 MM D.
 - YEE 4"x4" O 2"x2" P.V.C. CEMENTAR
 - YEE 4"x2" P.V.C. CEMENTAR
 - CODO DE 90° P.V.C. CEMENTAR
 - CODO DE 45° P.V.C. CEMENTAR
 - CODO 90°x4" CON SALIDA TRASERA
 - CODO 90°x4" CON SALIDA LATERAL
 - CODO 90°x4" CON 3 SALIDAS
 - TEE DE P.V.C. CEMENTAR
 - DIÁMETRO DE TUBERÍA - LONGITUD - PENDIENTE
 - N.N. NIVEL DE REJILLA
 - N.F.C. NIVEL DE FONDO DE CANAL

- ESPECIFICACIONES INSTALACION SANITARIA**
- EN DISEÑO SE UTILIZARÁ TUBERÍA Y CONEXIONES DE P.V.C. TIPO SANITARIO PARA CEMENTAR.
 - LA PENDIENTE MÍNIMA DE DESAGÜE SERÁ DE 2%.
 - LA TUBERÍA DE DESAGÜE SE PODRÁ A UNA PRESIÓN HIDROSTÁTICA DE 3.00 MTS. DE COLUMNA DE AGUA, SOSTENIDA DURANTE 15 MINUTOS COMO MÍNIMO.
 - CEMENTAR EL APOYO DE LOS W.C. CON SELLADOR BOSTIK 3070 O SIMILAR.
 - LAS BAJADAS DE AGUAS PLUVIALES SERÁN CON TUBERÍA DE P.V.C. DE 4" DE DIÁMETRO, LAS CUALES SERÁN CONECTADAS A UNA CISTERNA PLUVIAL CON CAPACIDAD DE 10,000 LITROS PARA USO EN JARDINES.
 - APLANAR EL INTERIOR DE LOS REGISTROS RECHOSANDO LAS ANILLAS.
 - EL DIÁMETRO DE LA TUBERÍA ESTÁ INDICADO EN MILÍMETROS EN LA LÍNEA DEL TUBO.
 - PARA EVITAR LA ENTRADA DE MATERIALES EXTRAÑOS EN LAS TUBERÍAS, DEBERÁN DIÁMETRO TAPADOS TODAS LAS BOCAS HASTA SER INSTALADOS LOS MUEBLES O EQUIPOS.
 - PARA EL BUEN FUNCIONAMIENTO DE LA INSTALACIÓN ES NECESARIO SEGUIR LAS ESPECIFICACIONES ANTES MENCIONADAS. ASÍ COMO UTILIZAR PERSONAL CALIFICADO PARA LA EJECUCIÓN DE LA MISMA.
 - CUALQUIER MODIFICACIÓN A LAS INSTALACIONES SE NOTIFICARÁ AL DIRECTOR RESPONSABLE DE OBRA PARA SU AUTORIZACIÓN.

Cámara Mexicana de la Industria de la Construcción

SECRETARÍA DE INFRAESTRUCTURA

HUMANISMO QUE TRANSFORMA

GOBIERNO DE CHIAPAS

2024 - 2030

COMITÉ DE PROYECTOS EJECUTIVOS DE INFRAESTRUCTURA

VALIDO

SECRETARÍA DE INFRAESTRUCTURA

GOBIERNO DE CHIAPAS

2024 - 2030

DE ACUERDO AL REGLAMENTO DE LA LEY DEL ESTADO DE CHIAPAS PUBLICADO EN EL PERIÓDICO OFICIAL DEL ESTADO DE CHIAPAS DEL 30 DE AGOSTO DE 2006, PUBLICACIÓN NÚMERO 2858-A-2006 EN EL ARTÍCULO 14 QUE A LETRA DICE: LA VALIDACIÓN Y RESPONSA DE LA VIABILIDAD TÉCNICA DE LOS PROYECTOS ESTARÁ A CARGO DE QUIEN LO ELABORA, YA SEA EN EL CASO DE QUE LO REALICE LA DEPENDENCIA O ENTIDAD A TRAVÉS DE LOS SERVIDORES PÚBLICOS ASIGNADOS PARA TAL EFECTO O CUANDO LO REALIZA UNA PERSONA EXTERNA EN VIRTUD DE UN CONTRATO.

TODA MODIFICACIÓN AL MISMO EN OBRA SERÁ A TRAVÉS DE CÉDULAS DE CAMBIO GENERADAS A SOLICITUD DE LA CONTRATISTA HACIA LA SUPERVISIÓN DANDO EL V.B.O. DE LA DIRECCIÓN DE PROYECTOS SIEMPRE Y CUANDO CUMPLA CON LA NORMATIVIDAD CORRESPONDIENTE.

ESTA VALIDACIÓN TIENE VIGENCIA DE UN AÑO A PARTIR DEL _____ DEL _____ DEL 20 _____

RESPONSABLE DE PROYECTO

MORM

ESPACIOS Y CONSTRUCCION S.A. DE C.V.

ADMINISTRADOR ÚNICO:

ELABORÓ PROYECTO:

C. GLORIA ANGÉLICA LÓPEZ RODRÍGUEZ

ING. ARQ. ROSALINDA IBELLES ORTIZ

CROQUIS DE UBICACIÓN

PROYECTO: PLAZA CAMPESINA EN LA CABECERA MUNICIPAL DE OXCHUC (REHABILITACIÓN)

LOCALIDAD: OXCHUC

MUNICIPIO: OXCHUC

REGION: VALTOS DE CHIAPAS

TÍTULO DEL PLANO: INSTALACIÓN SANITARIA

CLAVE DE PLANO: IS-01

FECHA: OCTUBRE 2026

ESCALA: Escala: 1:100

ACOTACIÓN: Metros