


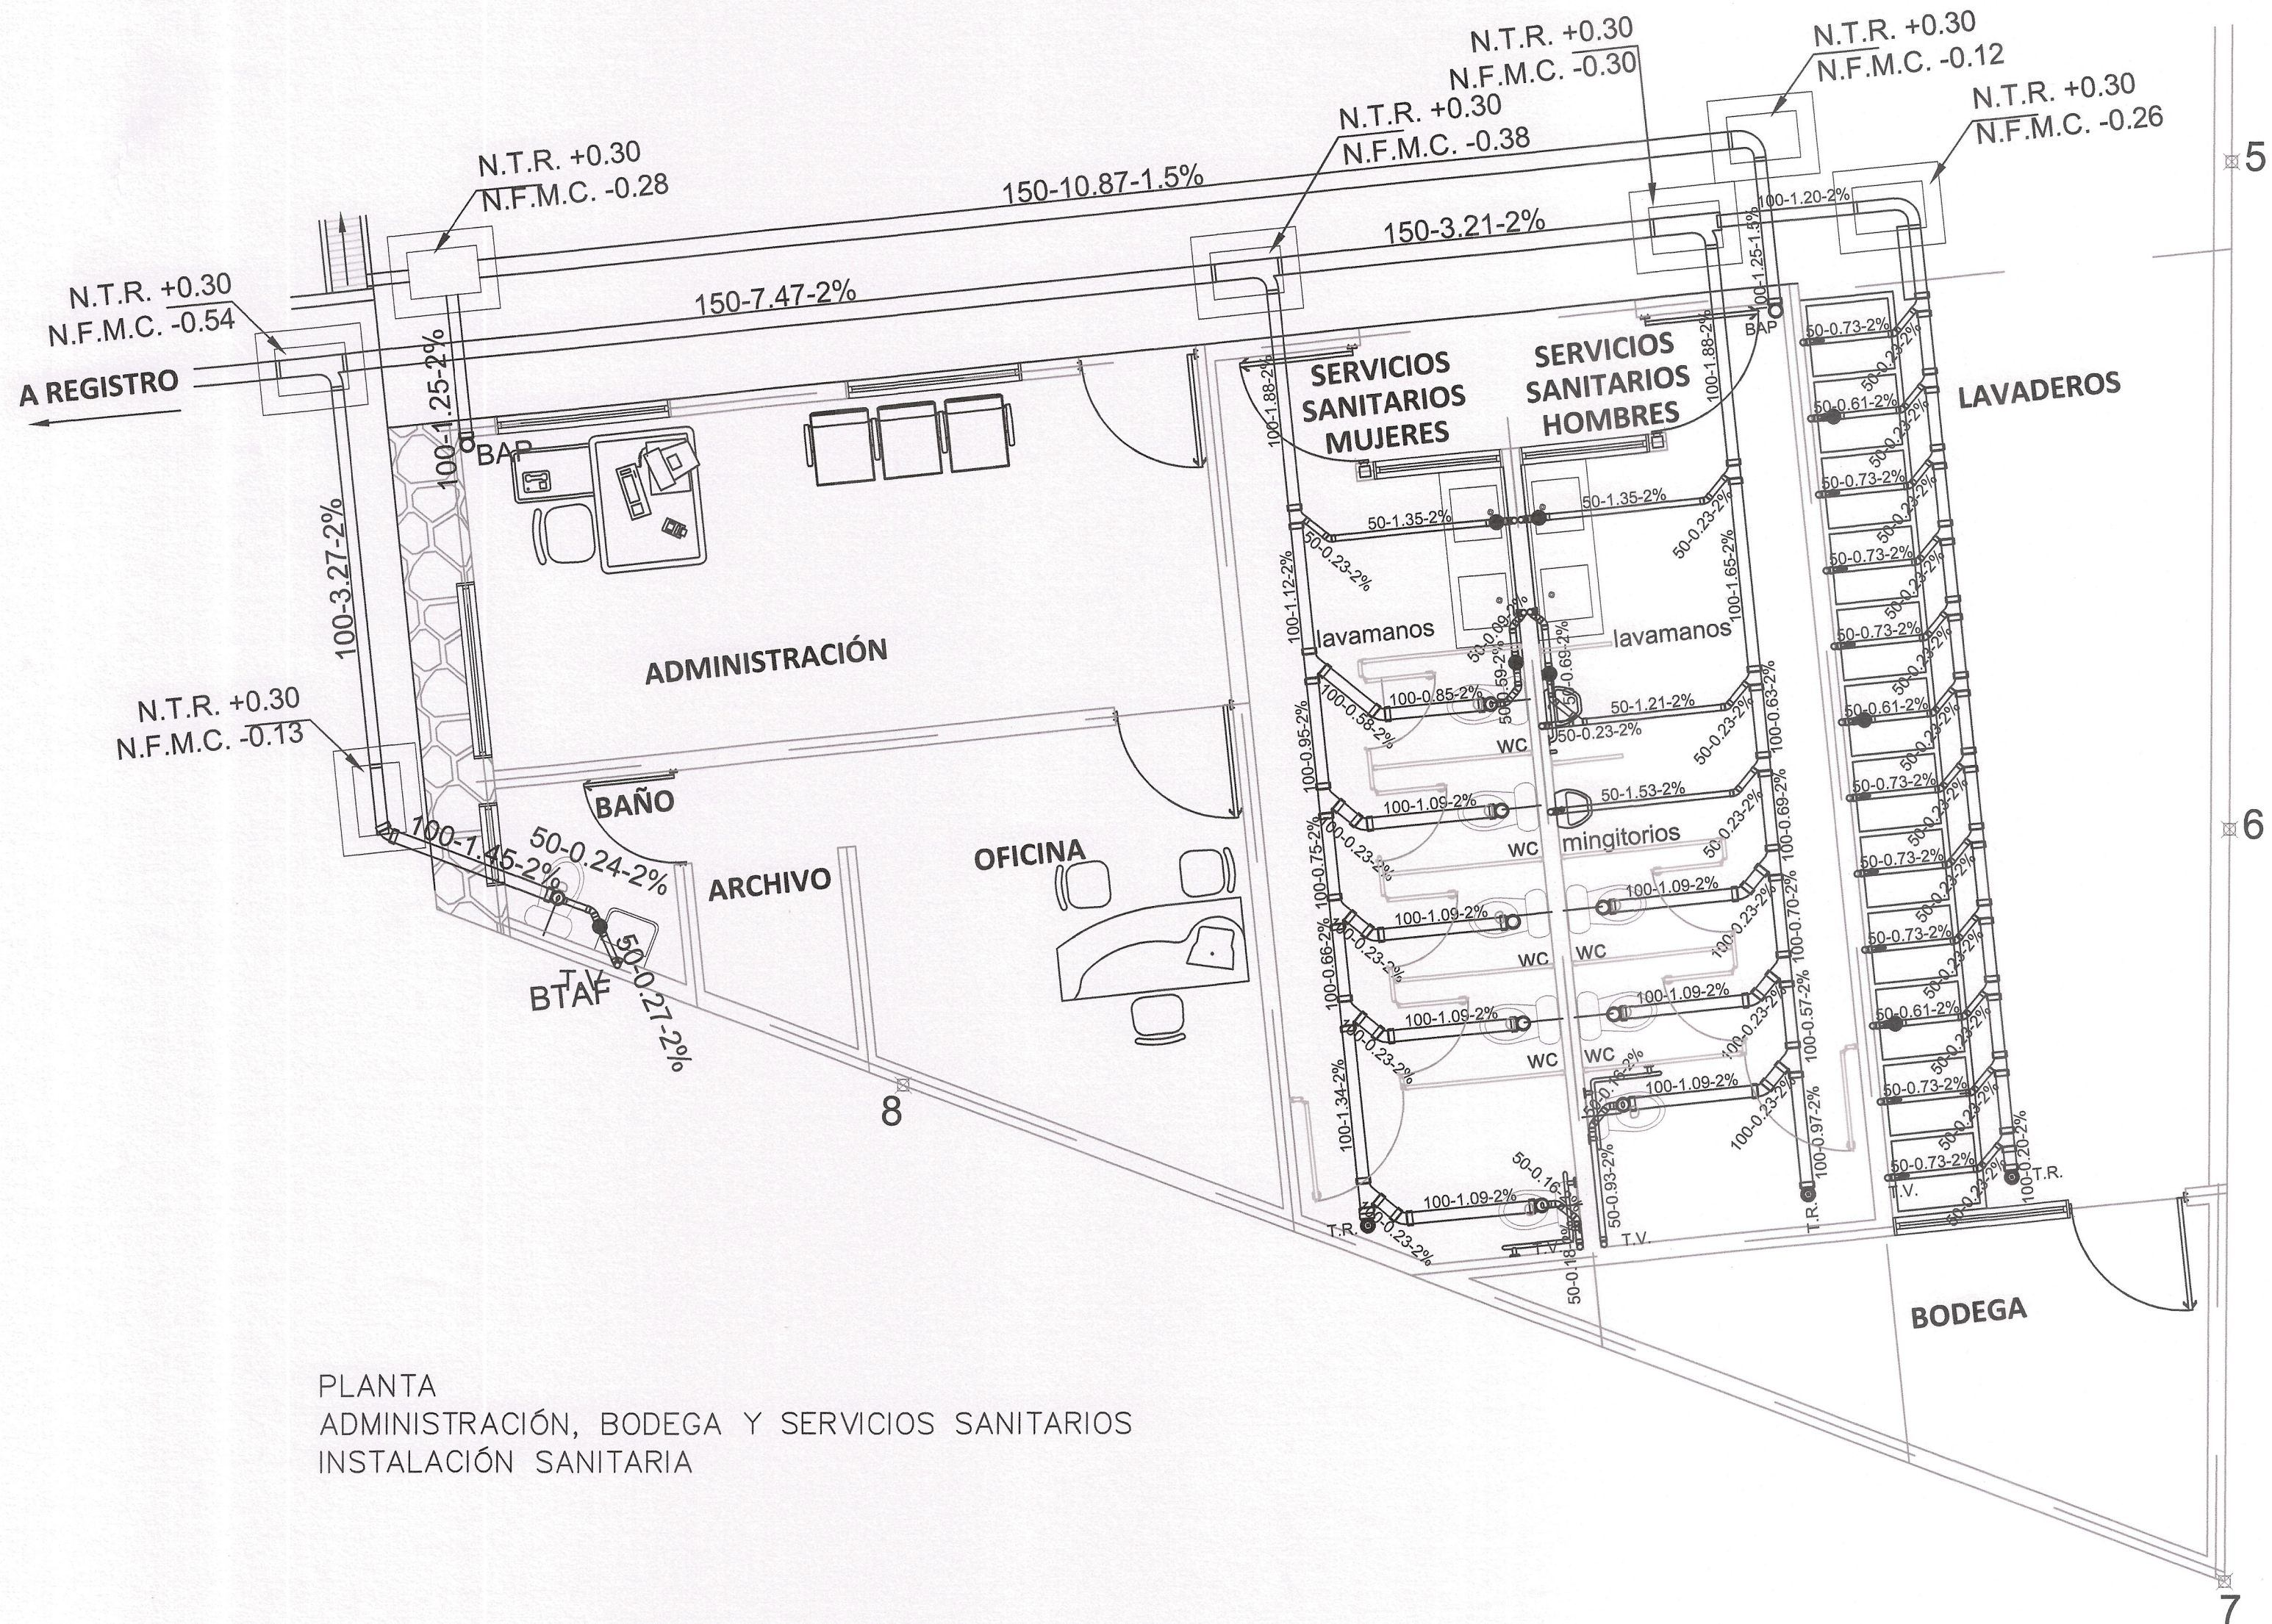


PLANTA
ADMINISTRACIÓN, BODEGA Y SERVICIOS SANITARIOS
INSTALACIÓN SANITARIA

SIMBOLOGIA INSTALACION SANITARIA

	TUBERÍA DE P.V.C. SANITARIO
	BAJADA DE AGUAS NEGRAS
	BAJADA DE AGUAS PLUVIALES
	REGISTRO DE 0.60 x 0.40 M. TAPA CIEGA N.T.R. NIVEL DE TAPA DE REGISTRO N.F.M.C. NIVEL DE FONDO DE MEDIA CAÑA
	POZO DE VISITA N.T.P. NIVEL DE TAPA DE POZO N.F.P. NIVEL DE FONDO DE POZO
	TUBO DE VENTILACIÓN DE 50 MM D.
	YEE 4"x4" O 2"x2" P.V.C. CEMENTAR
	YEE 4"x2" P.V.C. CEMENTAR
	CODO DE 90° P.V.C. CEMENTAR
	CODO DE 45° P.V.C. CEMENTAR
	CODO 90"x4" CON SALIDA TRASERA
	CODO 90"x4" CON SALIDA LATERAL
	CODO 90"x4" CON 3 SALIDAS
	TEE DE P.V.C. CEMENTAR
	DIÁMETRO DE TUBERÍA - LONGITUD - PENDIENTE
	N.R. NIVEL DE REJILLA N.F.C. NIVEL DE FONDO DE CANAL

ESPECIFICACIONES INSTALACIÓN SANITARIA

- EN DRENAJE SE UTILIZARA TUBERÍA Y CONEXIONES DE P.V.C. TIPO SANITARIO PARA CEMENTAR.
- LA PENDIENTE MÍNIMA DE DESAGÜE SERÁ DE 2 %
- TODA LA TUBERÍA DE DRENAJE SE PROBARA A UNA PRESIÓN HIDROSTÁTICA DE 3.00 MTS. DE COLUMNA DE AGUA, SOSTENIDA DURANTE 15 MINUTOS COMO MÍNIMO.
- CEMENTAR EL APOYO DE LOS W.C. CON SELLADOR BOSTIK 3070 O SIMILAR.
- LAS BAJADAS DE AGUAS PLUVIALES SERÁ CON TUBERÍA DE P.V.C. DE 4" DE DIÁMETRO, LAS CUALES SERÁN CONECTADAS A UNA CISTERNA PLUVIAL CON CAPACIDAD DE 10,000 LTS. PARA USO EN JARDINES.
- APLANAR EL INTERIOR DE LOS REGISTROS REDONDEANDO LAS ARISTAS.
- EL DIÁMETRO DE LA TUBERÍA ESTA INDICADOS EN MILÍMETROS EN LA LÍNEA DEL TUBO.
- PARA EVITAR LA ENTRADA DE MATERIALES EXTRAÑOS EN LAS TUBERÍAS, DEBERÁN DEJARSE TAPADOS TODAS LAS BOCAS HASTA SER INSTALADOS LOS MUEBLES O EQUIPOS.
- PARA EL BUEN FUNCIONAMIENTO DE LA INSTALACIÓN ES NECESARIO SEGUIR LAS ESPECIFICACIONES ANTES MENCIONADAS, ASÍ COMO UTILIZAR PERSONAL CALIFICADO PARA LA EJECUCIÓN DE LA MISMA.
- CUALQUIER MODIFICACIÓN A LAS INSTALACIONES SE NOTIFICARÁ AL DIRECTOR RESPONSABLE DE OBRA PARA SU AUTORIZACIÓN.

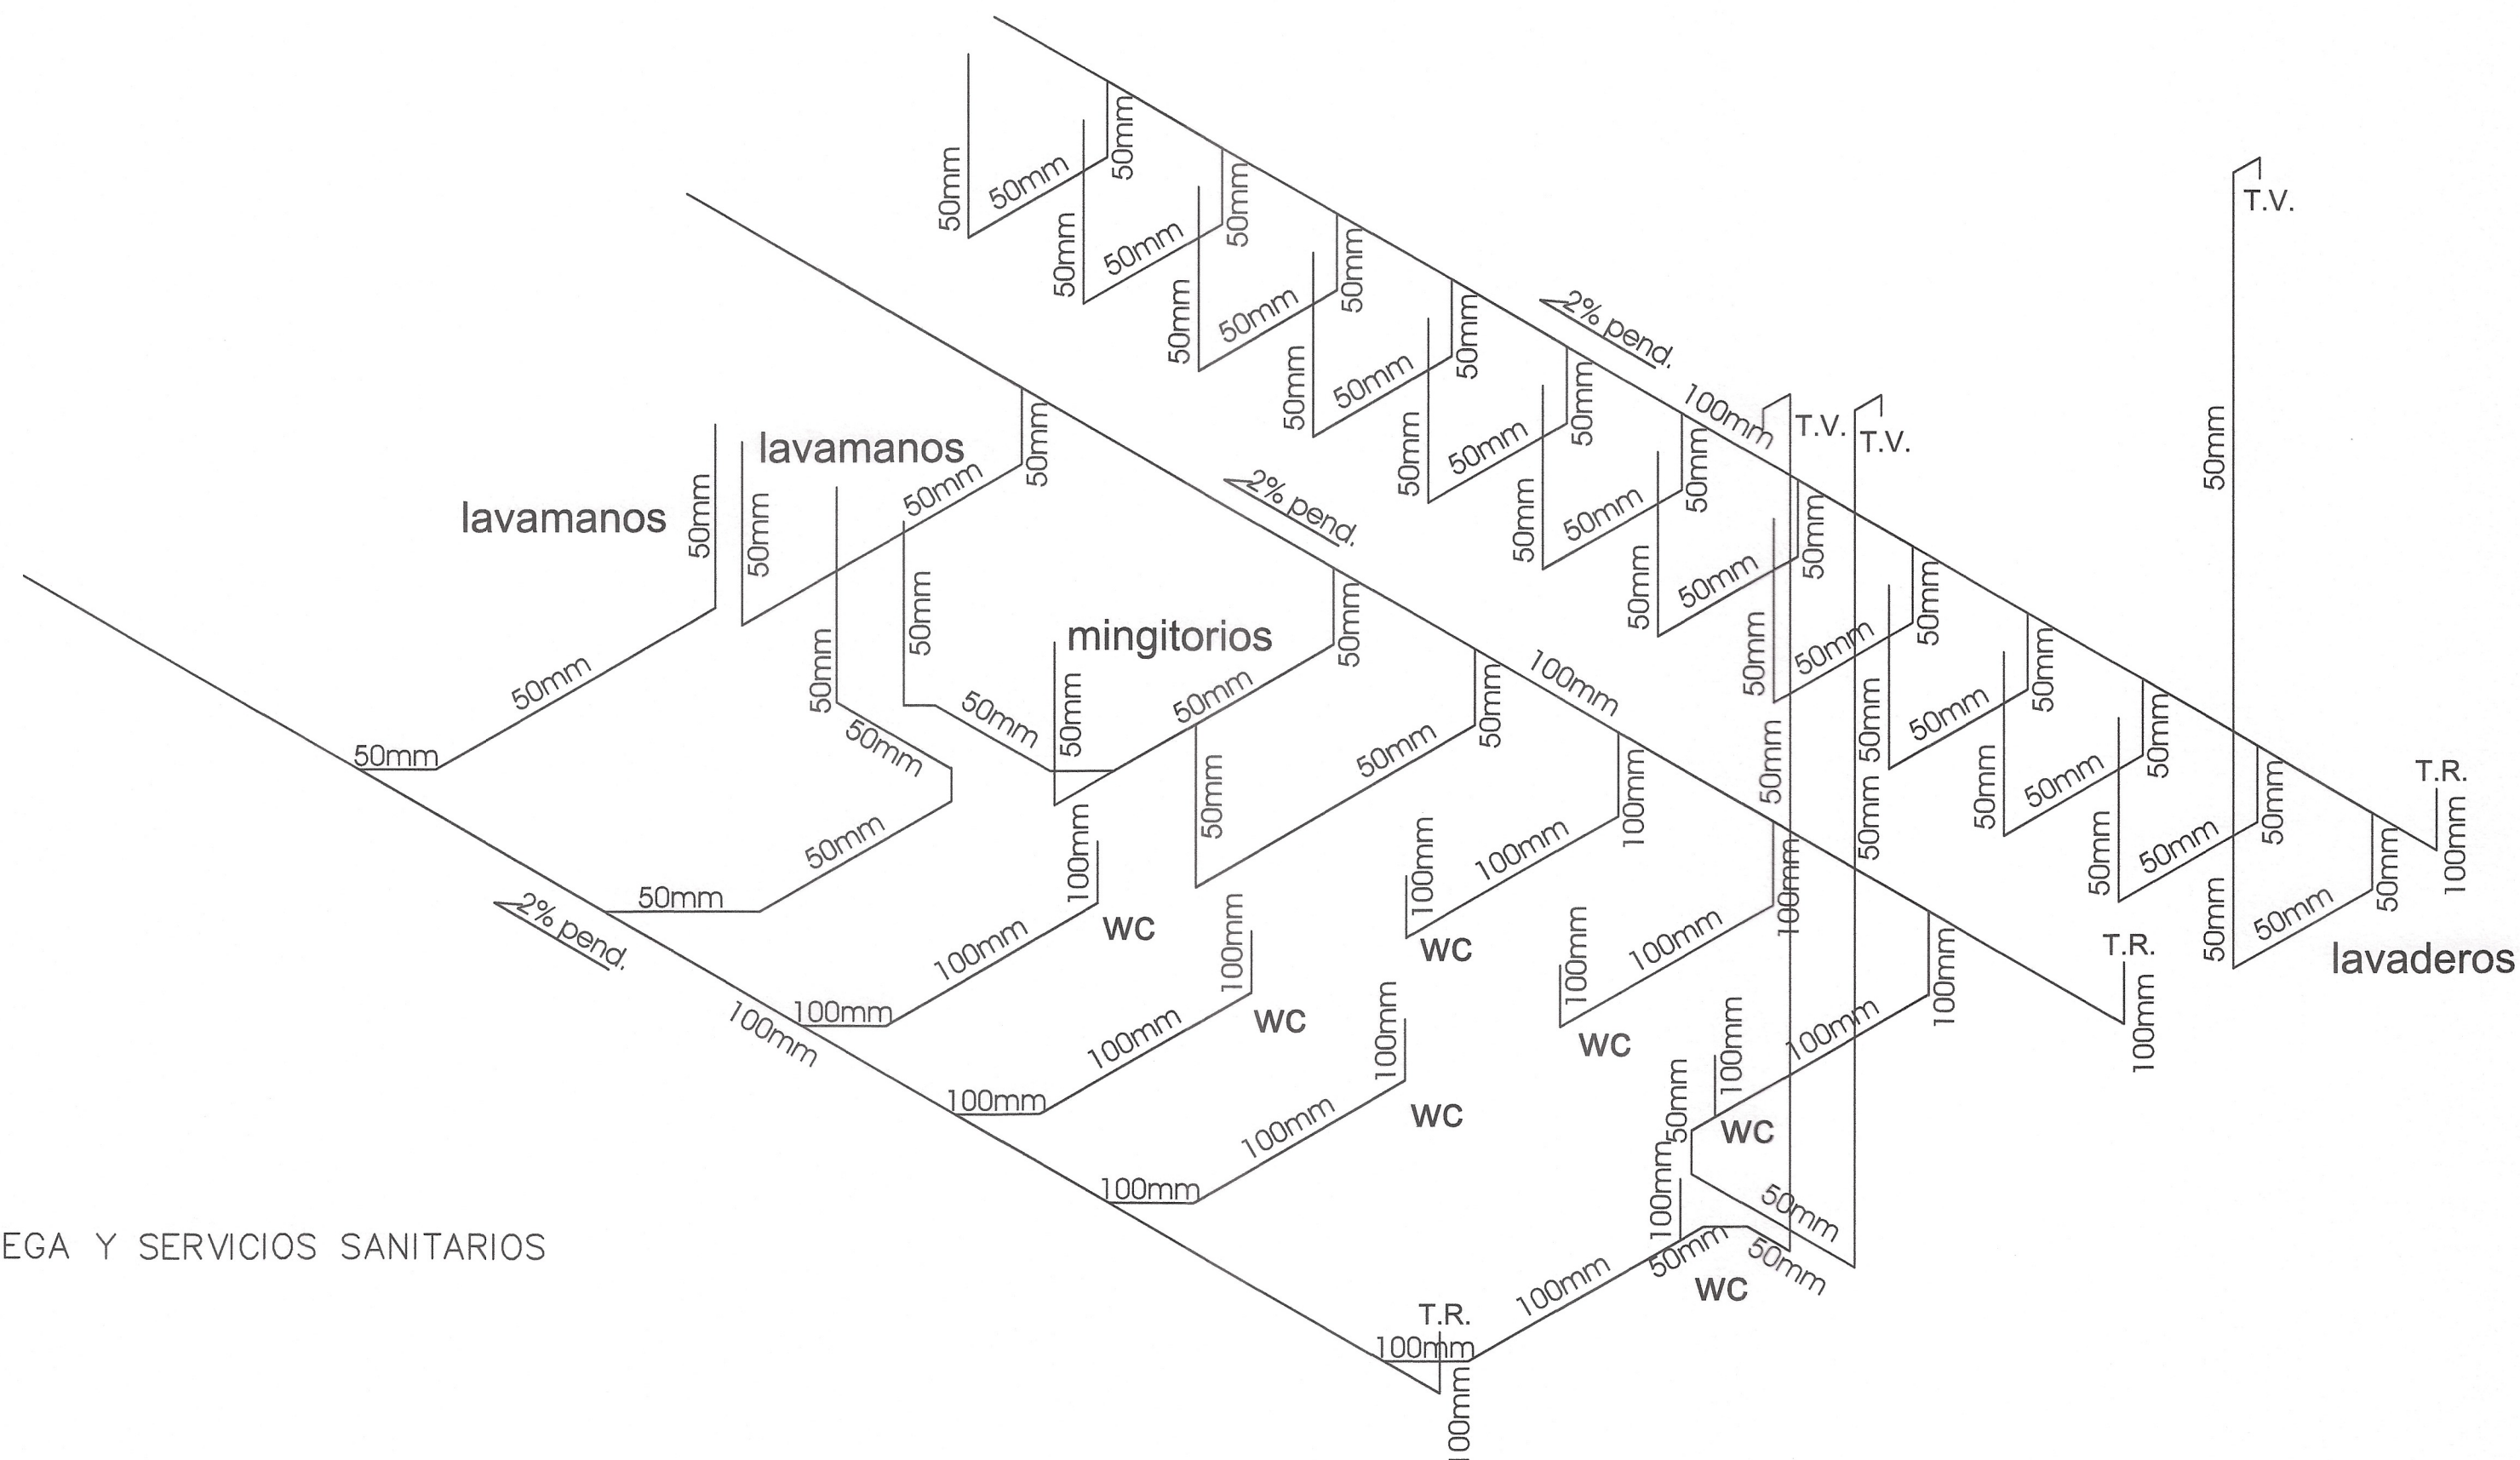

ISOMÉTRICO
ADMINISTRACIÓN, BODEGA Y SERVICIOS SANITARIOS




**Cámara Mexicana de la
Industria de la Construcción**



**SECRETARÍA
DE INFRAESTRUCTURA**
GOBIERNO DE CHIAPAS
2017 - 2030


COMITÉ DE PROYECTOS EJECUTIVOS DE INFRAESTRUCTURA

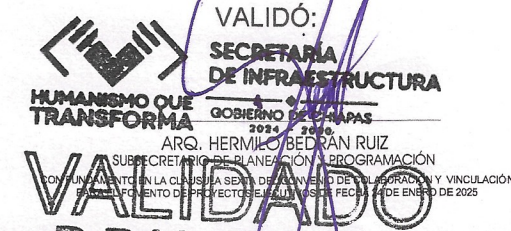

DE ACUERDO AL REGLAMENTO DE LA LEY DE LA REPÚBLICA DEL ESTADO DE CHIAPAS PUBLICADO EN EL PERIÓDICO OFICIAL NUMERO 379, DE FECHA 30 DE AGOSTO DE 2006, PUBLICACIÓN NUMERO 2858-A-2006 EN EL ARTICULO 14 QUE A LETRA DICE: LA VALIDACIÓN Y RESPONSIVA DE LA VIABILIDAD TÉCNICA DE LOS PROYECTOS ESTARÁ A CARGO DE QUIEN LO ELABORA, YA SEA EN EL CASO DE QUE LO REALICE LA DEPENDENCIA O ENTIDAD A TRAVÉS DE LOS SERVIDORES PÚBLICOS ASIGNADOS PARA TAL EFECTO O CUANDO LO REALIZA UNA PERSONA EXTERNA EN VIRTUD DE UN CONTRATO. TODA MODIFICACIÓN AL MISMO EN OBRA SERÁ A TRAVÉS DE CÉDULAS DE CAMBIO GENERADAS A SOLICITUD DE LA CONTRATISTA HACIA LA SUPERVISIÓN DANDO EL V.B. DE LA DIRECCIÓN DE PROYECTOS SIEMPRE Y CUANDO CUMPLA CON LA NORMATIVIDAD CORRESPONDIENTE.

ESTA VALIDACIÓN TIENE VIGENCIA DE UN AÑO A PARTIR
DEL _____ DEL _____ DEL 20 _____

RESPONSABLE DE PROYECTO

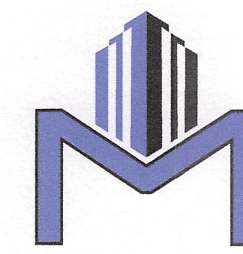

MORM
ESPACIOS Y CONSTRUCCION S.A. DE C.V.


ADMINISTRADOR ÚNICO:

C. GLORIA ANGELICA MORALES SORRUEZ

ELABORÓ PROYECTO:

ING. ARQ. ROSALINDA IBELES ORTIZ

CROQUIS DE UBICACIÓN

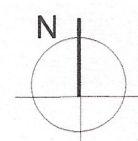

PROYECTO: PLAZA CAMPESINA EN LA CABECERA MUNICIPAL DE OXCHUC (REHABILITACIÓN)

LOCALIDAD: OXCHUC MUNICIPIO: OXCHUC REGION: V ALTOS DE CHIAPAS

TÍTULO DEL PLANO: INSTALACIÓN SANITARIA E ISOMÉTRICO CLAVE DE PLANO: IS-02

FECHA: OCTUBRE 2026 ESCALA: Escala: 1:50 ACOTACIÓN: Metros