


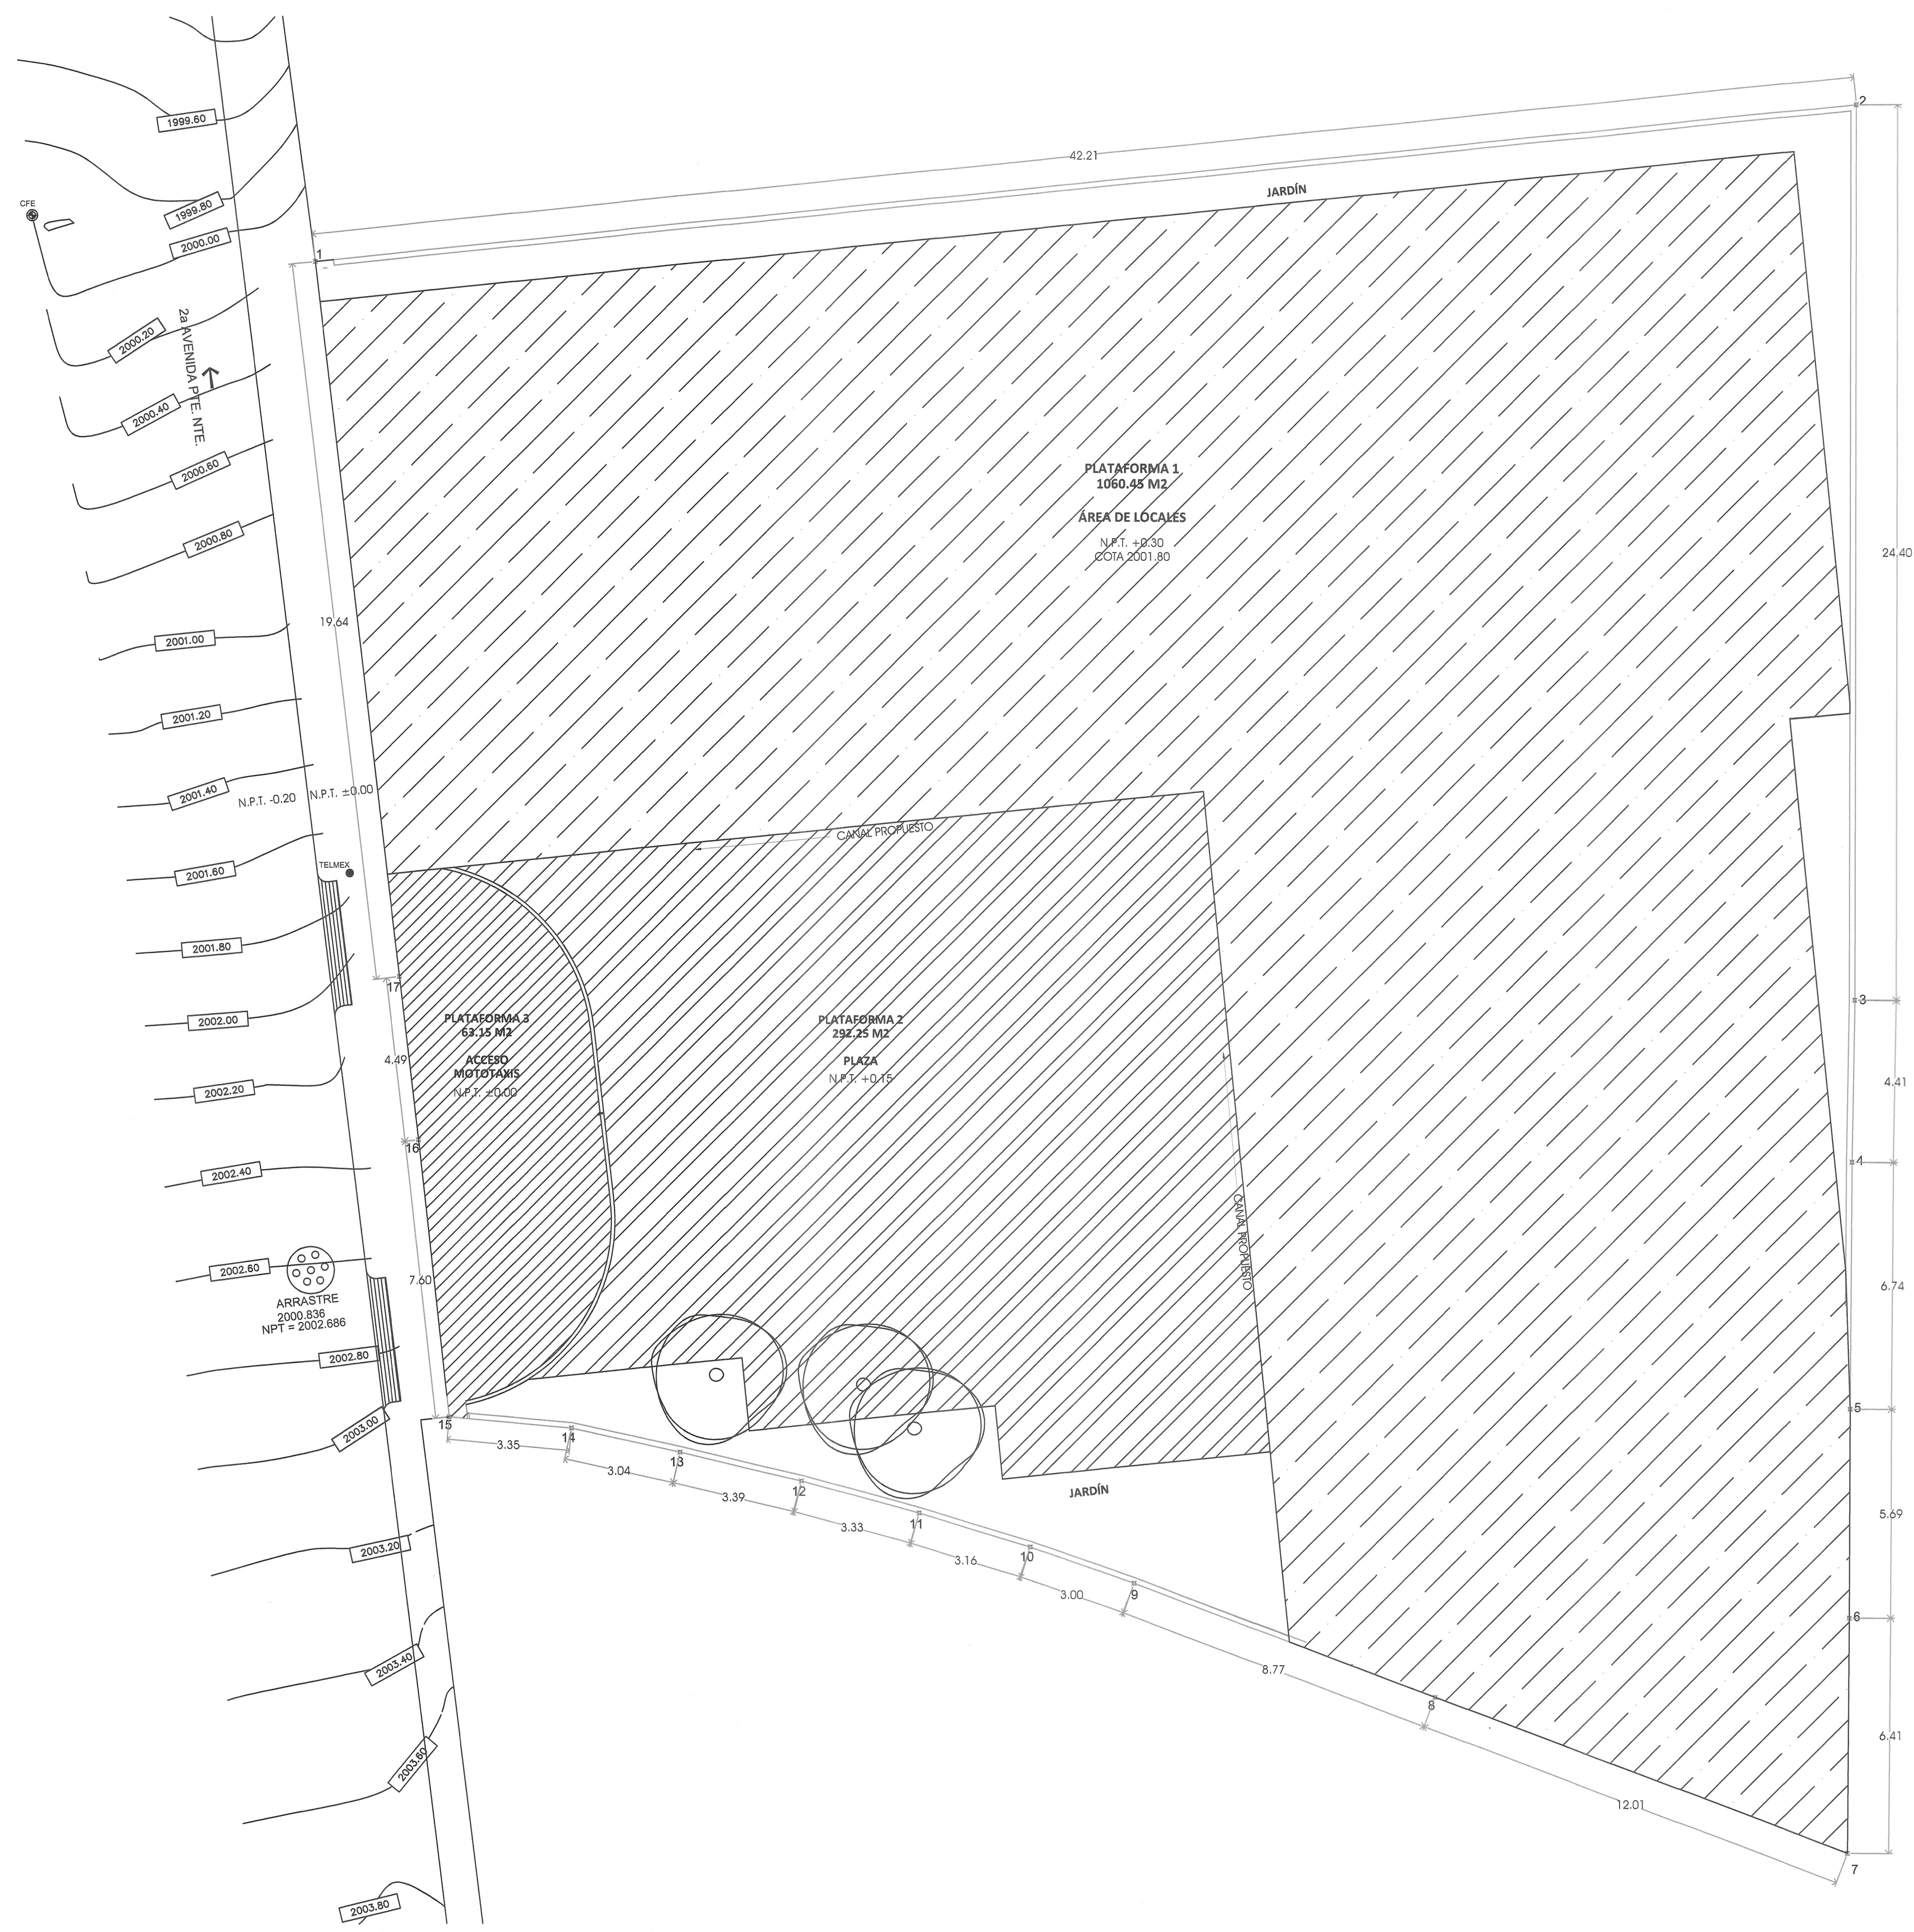

- SIMBOLOGÍA:**
- MURO DE TARIQUE DE COMÚN DE 14 CM DE ESPESOR
 - CANCELERÍA CON PERFILES DE ALUMINO DE 2" COLOR NEGRO Y CLARO DE 6 MM
 - J.C. JUNTA CONSTRUCTIVA (8 CM)
 - COLUMNA METÁLICA TIPO GR 25.4 Y 48.54 KGM. CON PLACAS DE CONEXIÓN, ANCLADA A PEDESTAL DE CONCRETO ARMADO.
 - COTA A EJE
 - COTA A PAÑO
 - COTA DE PAÑO A EJE
 - COTA DE EJE A PAÑO
 - COTA DE VANO
 - LÍNEA DE PROYECCIÓN
 - LÍNEA DE EJE
 - LÍNEA DE REFERENCIA
 - REFERENCIA DE EJE
 - REFERENCIA DE CORTES
 - CAMBIO DE NIVEL
 - N.P.T. NIVEL DE PISO TERMINADO
 - N.A.T. NIVEL DE AZOTE TERMINADO
 - N.P. NIVEL DE PREIL
 - N.A. NIVEL DE ALERO
 - N.S.P. NIVEL DE SUPERIOR DE PANEL
 - ÁRBOL EXISTENTE

COMITÉ DE PROYECTOS EJECUTIVOS DE INFRAESTRUCTURA

VALIDO:

HERNÁNDEZ, JULIO ENRIQUE

SECRETARÍA DE INFRAESTRUCTURA

GOBIERNO DE CHIAPAS

DE ACUERDO AL REGLAMENTO DE LA LEY DE OBRAS PÚBLICAS DEL ESTADO DE CHIAPAS PUBLICADO EN EL PERIÓDICO OFICIAL DEL ESTADO DE CHIAPAS EL 30 DE AGOSTO DE 2006, PUBLICACIÓN NUMERADA 255, AL SEÑALARSE EN EL ARTÍCULO SEIS A LETRA DICE: LA VALIDACIÓN Y RESPONSABILIDAD DE LOS PROYECTOS ESTARÁ A CARGO DE QUIEN LO ELABORA, YA SEA EN EL CASO DE QUE LO REALICE LA DEPENDENCIA O ENTIDAD A TRAVÉS DE LOS SERVIDORES PÚBLICOS ASIGNADOS PARA TAL EFECTO O CUANDO LO REALIZA UNA PERSONA EXTERNA EN VIRTUD DE UN CONTRATO.

TODA MODIFICACIÓN AL MISMO EN OBRA SERÁ A TRAVÉS DE CÉDULAS DE CAMBIO GENERADAS A SOLICITUD DE LA CONTRATISTA HACIA LA SUPERVISIÓN DANDO EL V.O.B. DE LA DIRECCIÓN DE PROYECTOS SIEMPRE Y CUANDO CUMPLA CON LA NORMATIVIDAD CORRESPONDIENTE.

ESTA VALIDACIÓN TIENE VIGENCIA DE UN AÑO A PARTIR DEL _____ DEL _____ DEL 20 _____

RESPONSABLE DE PROYECTO

MORM

ESPACIOS Y CONSTRUCCIÓN S.A. DE C.V.

ADMINISTRADOR ÚNICO: C. GLORIA ANGÉLICA MARTÍNEZ RODRÍGUEZ

ELABORÓ PROYECTO: ARQ. JULIO ENRIQUE MORMÍN MARTÍNEZ



PROYECTO: PLAZA CAMPESINA EN LA CABECERA MUNICIPAL DE OXCHUC (REHABILITACIÓN)

LOCALIDAD: OXCHUC

MUNICIPIO: OXCHUC

REGION: V ALTOS DE CHIAPAS

TITULO DEL PLANO: PLANO DE PLATAFORMAS

CLAVE DE PLANO: PLA-01

FECHA: OCTUBRE 2026

ESCALA: Escala: 1:100

ACOTACIÓN: Metros