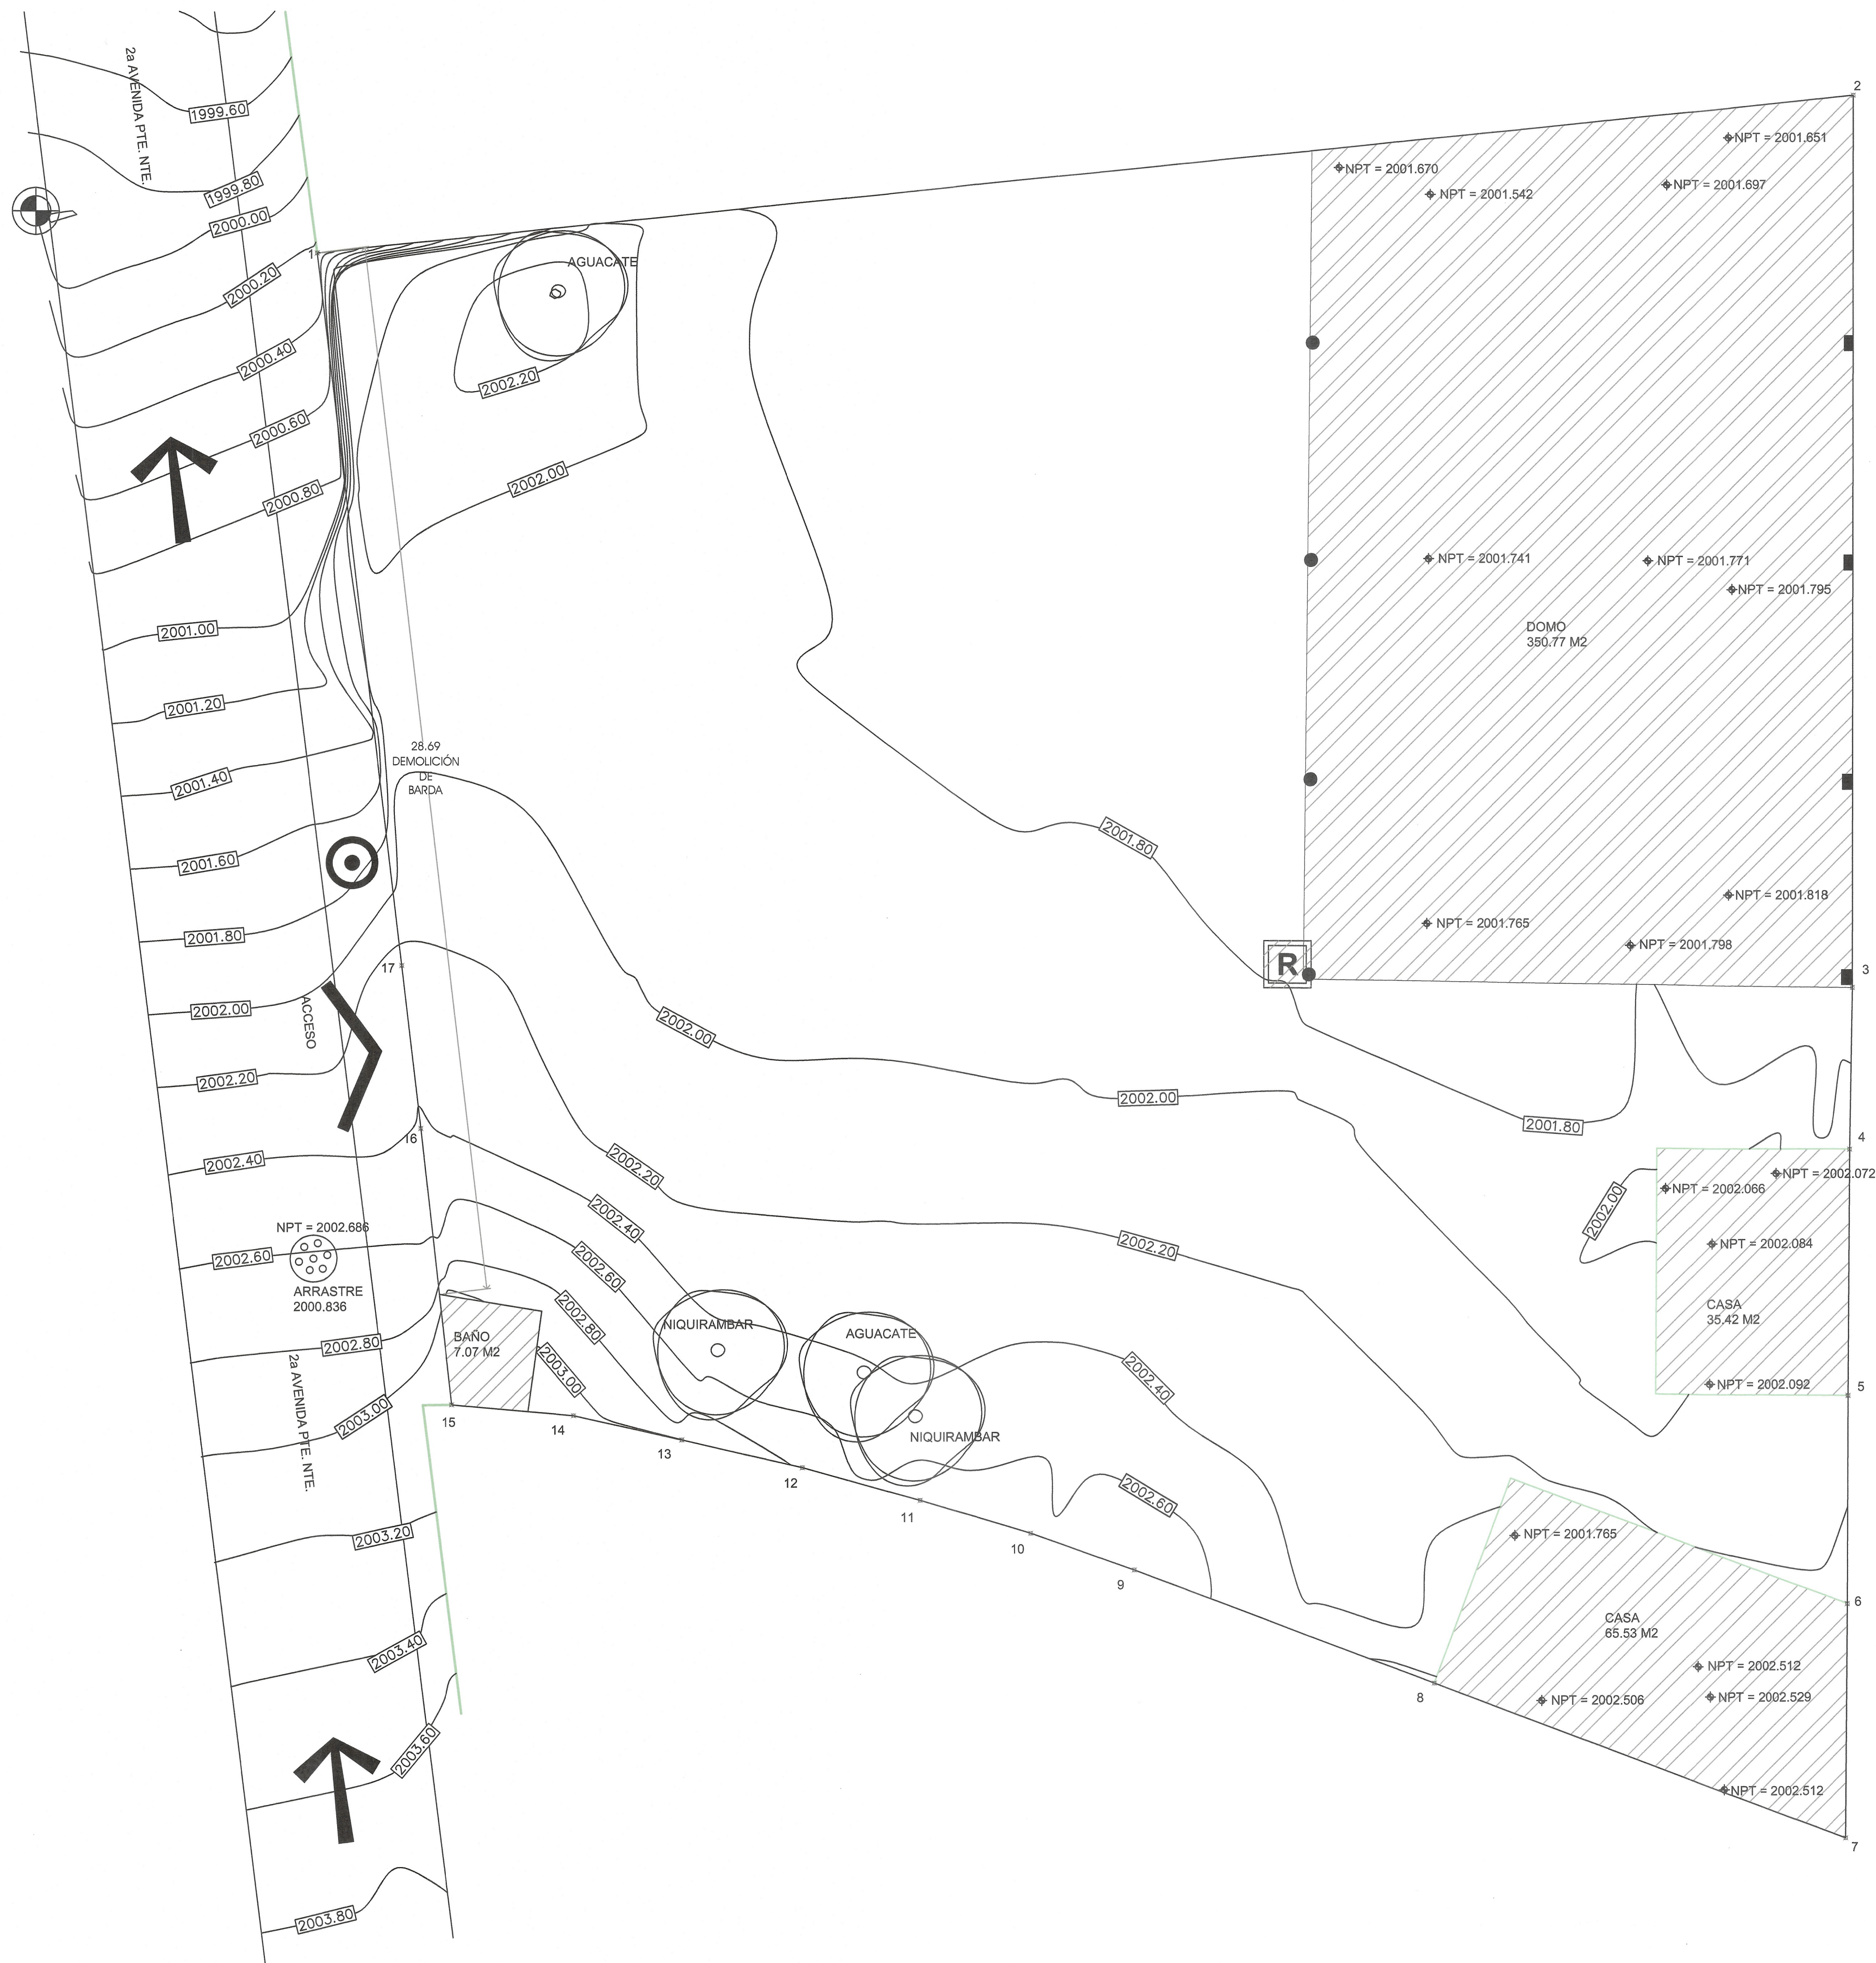




SIMBOLOGÍA:

DEMOLICIÓN

\*ALTURA DE COLUMNA 3.70 M

\*CIRCUNFERENCIA DE PILASTRA 1.10 MTS. Y ALTURA 3.70 M

\*ALTURA DEL DOMO DEL NPT AL TECHO 5.70 M

| CUADRO DE CONSTRUCCION     |    |                  |           |    |                |              |
|----------------------------|----|------------------|-----------|----|----------------|--------------|
| LADO                       |    | RUMBO            | DISTANCIA | V  | COORDENADAS    |              |
| EST                        | PV |                  |           |    | Y              | X            |
|                            |    |                  |           | 1  | 1,855,468.5550 | 569,772.1520 |
| 1                          | 2  | N 84°11'52.18" E | 42.208    | 2  | 1,855,472.8220 | 569,814.1440 |
| 2                          | 3  | S 00°05'04.28" W | 24.404    | 3  | 1,855,448.4180 | 569,814.1080 |
| 3                          | 4  | S 00°59'57.82" W | 4.415     | 4  | 1,855,444.0040 | 569,814.0310 |
| 4                          | 5  | S 00°22'57.53" W | 6.738     | 5  | 1,855,437.2660 | 569,813.9860 |
| 5                          | 6  | S 00°13'17.36" W | 5.691     | 6  | 1,855,431.5750 | 569,813.9640 |
| 6                          | 7  | S 00°23'36.72" W | 6.406     | 7  | 1,855,425.1690 | 569,813.9200 |
| 7                          | 8  | N 89°21'28.76" W | 12.013    | 8  | 1,855,429.4040 | 569,802.6780 |
| 8                          | 9  | N 69°18'25.66" W | 8.773     | 9  | 1,855,432.5040 | 569,794.4710 |
| 9                          | 10 | N 70°42'06.65" W | 3.002     | 10 | 1,855,433.4960 | 569,791.6380 |
| 10                         | 11 | N 73°10'19.66" W | 3.157     | 11 | 1,855,434.4100 | 569,788.6160 |
| 11                         | 12 | N 74°42'36.46" W | 3.326     | 12 | 1,855,435.2870 | 569,785.4080 |
| 12                         | 13 | N 76°47'04.83" W | 3.386     | 13 | 1,855,436.0610 | 569,782.1120 |
| 13                         | 14 | N 77°18'34.17" W | 3.036     | 14 | 1,855,436.7280 | 569,779.1500 |
| 14                         | 15 | N 84°46'22.92" W | 3.348     | 15 | 1,855,437.0330 | 569,775.8160 |
| 15                         | 16 | N 06°20'33.68" W | 7.604     | 16 | 1,855,444.5900 | 569,774.9760 |
| 16                         | 17 | N 06°37'18.87" W | 4.492     | 17 | 1,855,449.0520 | 569,774.4580 |
| 17                         |    | N 06°44'35.68" W | 19.639    |    | 1,855,468.5550 | 569,772.1520 |
| SUPERFICIE = 1,547.6161 m2 |    |                  |           |    |                |              |



### Cámara Mexicana de la Industria de la Construcción



#### SECRETARÍA DE INFRAESTRUCTURA

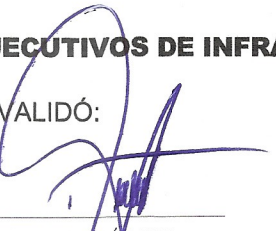
HUMANISMO QUE TRANSFORMA



#### GOBIERNO DE CHIAPAS

2024 - 2030

COMITÉ DE PROYECTOS EJECUTIVOS DE INFRAESTRUCTURA

VALIDO:  
  
ARQ. HERIBERTO BECERRA RUZ  
SUBSECRETARIO DE PLANEACION Y PROGRAMACION  
CON FIRMAMENTO DEL CARRERA SEPTA DEL GOBIERNO DE CHIAPAS  
PARA EL FOMENTO DE PROYECTOS DE INFRAESTRUCTURA

DE ACUERDO AL REGLAMENTO DE LA LEY DE OBRAS PUBLICAS DEL ESTADO DE CHIAPAS PUBLICADO EN EL PERIÓDICO OFICIAL NUMERO 379, DE FECHA 30 DE AGOSTO DE 2006, PUBLICACIÓN NUMERO 2858-A-2006 EN EL ARTICULO 14 QUE A LETRA DICE: LA VALIDACIÓN Y RESPONSABILIDAD DE LA VIABILIDAD TÉCNICA DE LOS PROYECTOS ESTARÁ A CARGO DE QUIEN LO ELABORA, YA SEA EN EL CASO DE QUE LO REALICE LA DEPENDENCIA O ENTIDAD A TRAVÉS DE LOS SERVIDORES PÚBLICOS ASIGNADOS PARA TAL EFECTO O CUANDO LO REALIZA UNA PERSONA EXTERNA EN VIRTUD DE UN CONTRATO. TODA MODIFICACIÓN AL MISMO EN OBRA SERÁ A TRAVÉS DE CÉDULAS DE CAMBIO GENERADAS A SOLICITUD DE LA CONTRATISTA HACIA LA SUPERVISIÓN DANDO EL V.B. DE LA DIRECCIÓN DE PROYECTOS SIEMPRE Y CUANDO CUMPLA CON LA NORMATIVIDAD CORRESPONDIENTE.

ESTA VALIDACIÓN TIENE VIGENCIA DE UN AÑO A PARTIR DEL \_\_\_\_\_ DEL \_\_\_\_\_ DEL 20 \_\_\_\_\_

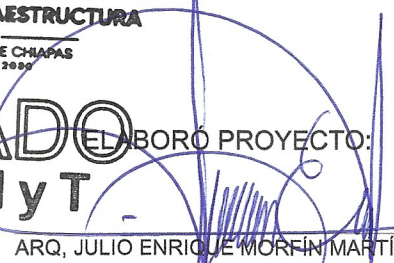
RESPONSABLE DE PROYECTO



### MORM

CONSTRUCCION S.A. DE C.V.

ADMINISTRADOR GENERAL DE OBRA

VALIDADO POR:   
C. GLORIA ANGELA CAMORAN RODRIGUEZ



PROYECTO: PLAZA CAMPESINA EN LA CABECERA MUNICIPAL DE OXCHUC (REHABILITACIÓN)

LOCALIDAD: OXCHUC MUNICIPIO: OXCHUC REGION: V ALTOS DE CHIAPAS

TITULO DEL PLANO: CLAVE DE PLANO PR-01

PRELIMINARES

FECHA: OCTUBRE 2026 ESCALA: Escala: 1:100 ACOTACIÓN: Metros