


CUADRO DE CONSTRUCCION						
LADO		RUMBO	DISTANCIA	V	COORDENADAS	
EST	PV				Y	X
				1	1,855,468.5550	569,772.1520
1	2	N 84°11'52.18" E	42.208	2	1,855,472.8220	569,814.1440
2	3	S 00°05'04.28" W	24.404	3	1,855,448.4180	569,814.1080
3	4	S 00°59'57.82" W	4.415	4	1,855,444.0040	569,814.0310
4	5	S 00°22'57.53" W	6.738	5	1,855,437.2660	569,813.9860
5	6	S 00°13'17.36" W	5.691	6	1,855,431.5750	569,813.9640
6	7	S 00°23'36.72" W	6.406	7	1,855,425.1690	569,813.9200
7	8	N 69°21'28.76" W	12.013	8	1,855,429.4040	569,802.6780
8	9	N 69°18'25.66" W	8.773	9	1,855,432.5040	569,794.4710
9	10	N 70°42'06.65" W	3.002	10	1,855,433.4960	569,791.6380
10	11	N 73°10'19.66" W	3.157	11	1,855,434.4100	569,788.6160
11	12	N 74°42'36.46" W	3.326	12	1,855,435.2870	569,785.4080
12	13	N 76°47'04.83" W	3.386	13	1,855,436.0610	569,782.1120
13	14	N 77°18'34.17" W	3.036	14	1,855,436.7280	569,779.1500
14	15	N 84°46'22.92" W	3.348	15	1,855,437.0330	569,775.8160
15	16	N 06°20'33.68" W	7.604	16	1,855,444.5900	569,774.9760
16	17	N 06°37'18.87" W	4.492	17	1,855,449.0520	569,774.4580
17		N 06°44'35.68" W	19.639		1,855,468.5550	569,772.1520
SUPERFICIE = 1,547.6161 m2						

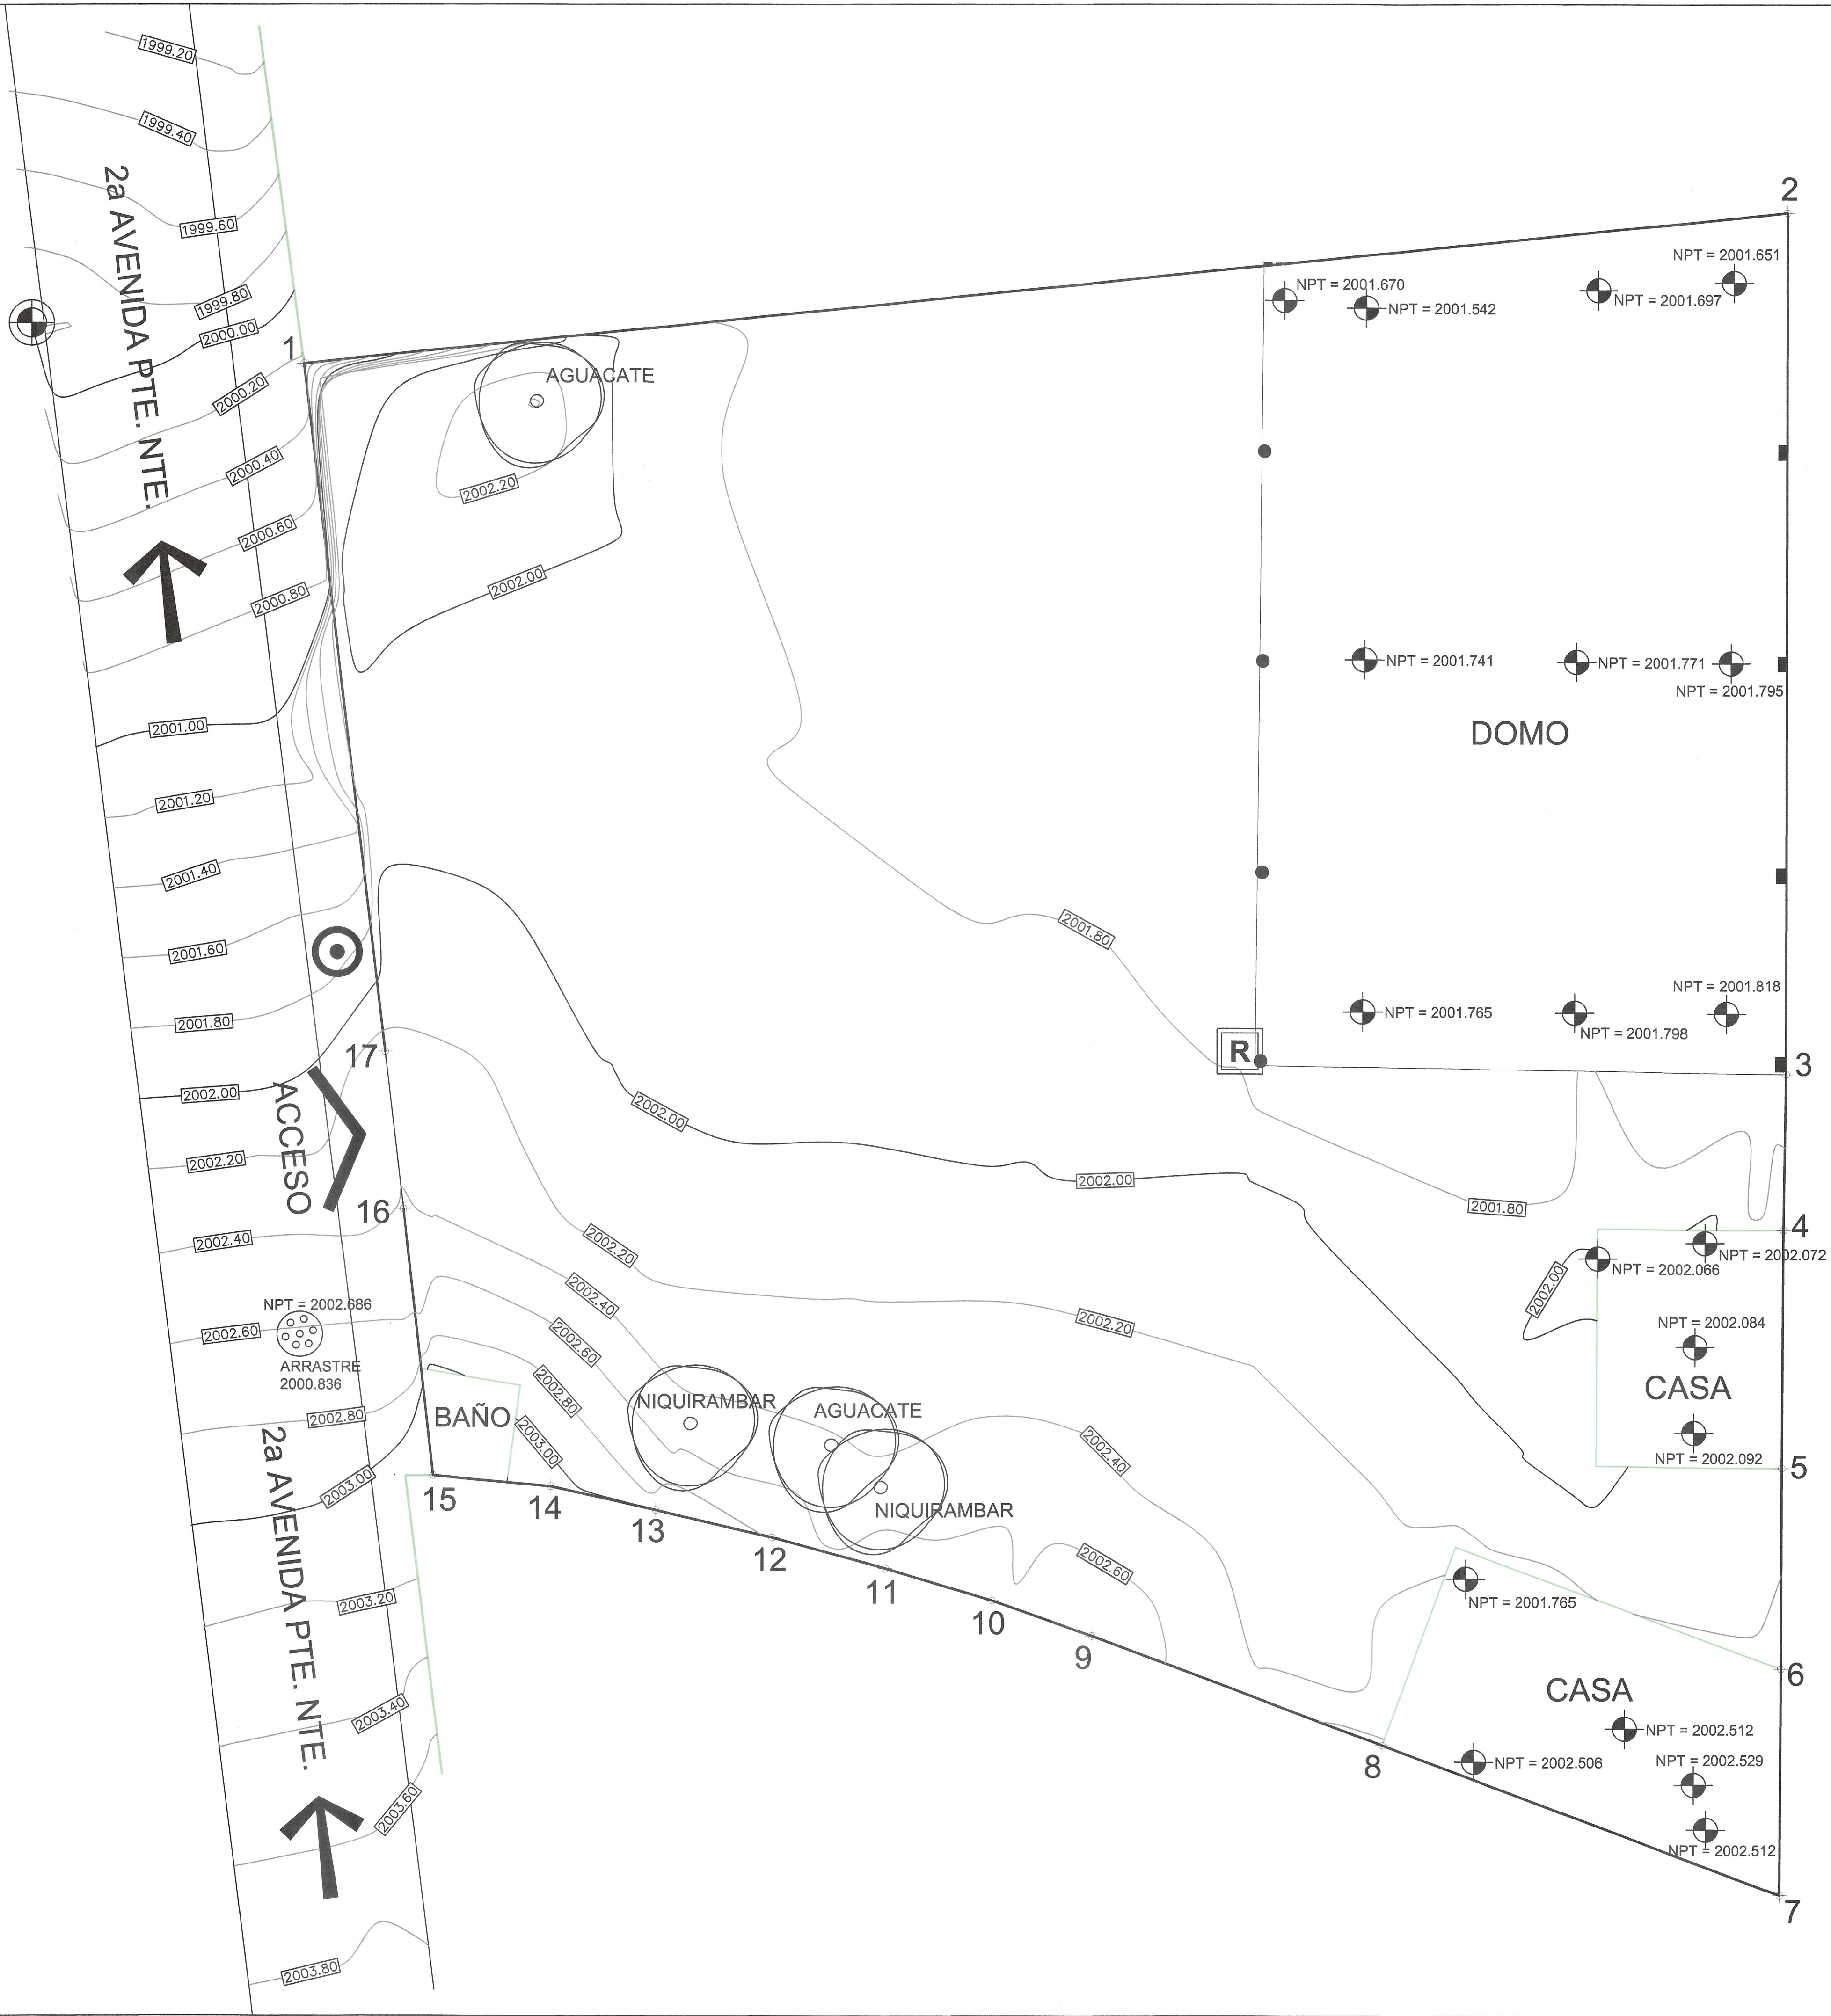



Cámara Mexicana de la Industria de la Construcción



SECRETARÍA DE INFRAESTRUCTURA

HUMANISMO QUE TRANSFORMA

GOBIERNO DE CHIAPAS

COMITÉ DE PROYECTOS EJECUTIVOS DE INFRAESTRUCTURA

VALIDO:

ARG. HERMILDO BEDRÁN RUIZ

SUBSECRETARÍA DE PLANEACIÓN Y PROGRAMACIÓN

CON PASEMTO DE LA CLASIFICACIÓN DEL CONVENIO DE COOPERACIÓN Y VIGILACIÓN

PARA EL COMITÉ DE PROYECTOS EJECUTIVOS DE INFRAESTRUCTURA

DE ACUERDO AL REGLAMENTO DE LA LEY DE OBRA PÚBLICA DEL ESTADO DE CHIAPAS PUBLICADO EN EL PERIÓDICO OFICIAL NÚMERO 378, DE FECHA 30 DE AGOSTO DE 2005, PUBLICACIÓN NÚMERO 2858-A-2006 EN EL ARTÍCULO 14 QUE A LETRA DICE: LA VALIDACIÓN Y RESPONSABILIDAD DE LA VIABILIDAD TÉCNICA DE LOS PROYECTOS ESTARÁ A CARGO DE QUIEN LO ELABORA, YA SEA EN EL CASO DE QUE LO REALICE LA DEPENDENCIA O ENTIDAD A TRAVÉS DE LOS SERVIDORES PÚBLICOS ASIGNADOS PARA TAL EFECTO O CUANDO LO REALIZA UNA PERSONA EXTERNA EN VIRTUD DE UN CONTRATO.

TODA MODIFICACIÓN AL MISMO EN OBRA SERÁ A TRAVÉS DE CÉDULAS DE CAMBIO GENERADAS A SOLICITUD DE LA CONTRATISTA HACIA LA SUPERVISIÓN DANDO EL V.B. DE LA DIRECCIÓN DE PROYECTOS SIEMPRE Y CUANDO CUMPLA CON LA NORMATIVIDAD CORRESPONDIENTE.

ESTA VALIDACIÓN TIENE VIGENCIA DE UN AÑO A PARTIR DEL _____ DEL _____ DEL 20 _____

RESPONSABLE DE PROYECTO



MORM

ESPACIOS Y CONSTRUCCIÓN S.A. DE C.V.

SECRETARÍA DE INFRAESTRUCTURA

GOBIERNO DE CHIAPAS

ADMINISTRACIÓN ÚNICA DE ELABORACIÓN DE PROYECTOS


VALIDADO

DR. PH. YHT

C. GLORIA ANGELICA TORRES RODRIGUEZ

ARG. JULIO ENRIQUE MORFIN MARTINEZ

CROQUIS DE UBICACIÓN

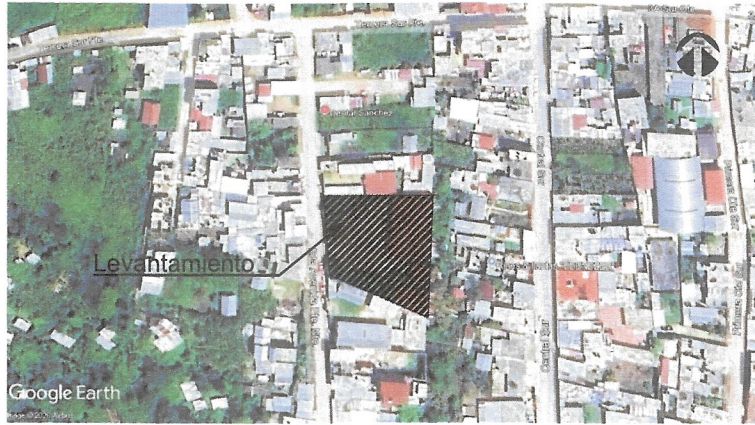

PROYECTO: PLAZA CAMPESINA EN LA CABECERA MUNICIPAL DE OXCHUC (REHABILITACIÓN)

LOCALIDAD: OXCHUC MUNICIPIO: OXCHUC REGION: V ALTOS DE CHIAPAS

TITULO DEL PLANO: LEVANTAMIENTO TOPOGRÁFICO CLAVE DE PLANO PT-228

FECHA: OCTUBRE 2026 ESCALA: Escala: 1:100 ACOTACIÓN: Metros