


CROQUIS DE LOCALIZACIÓN.

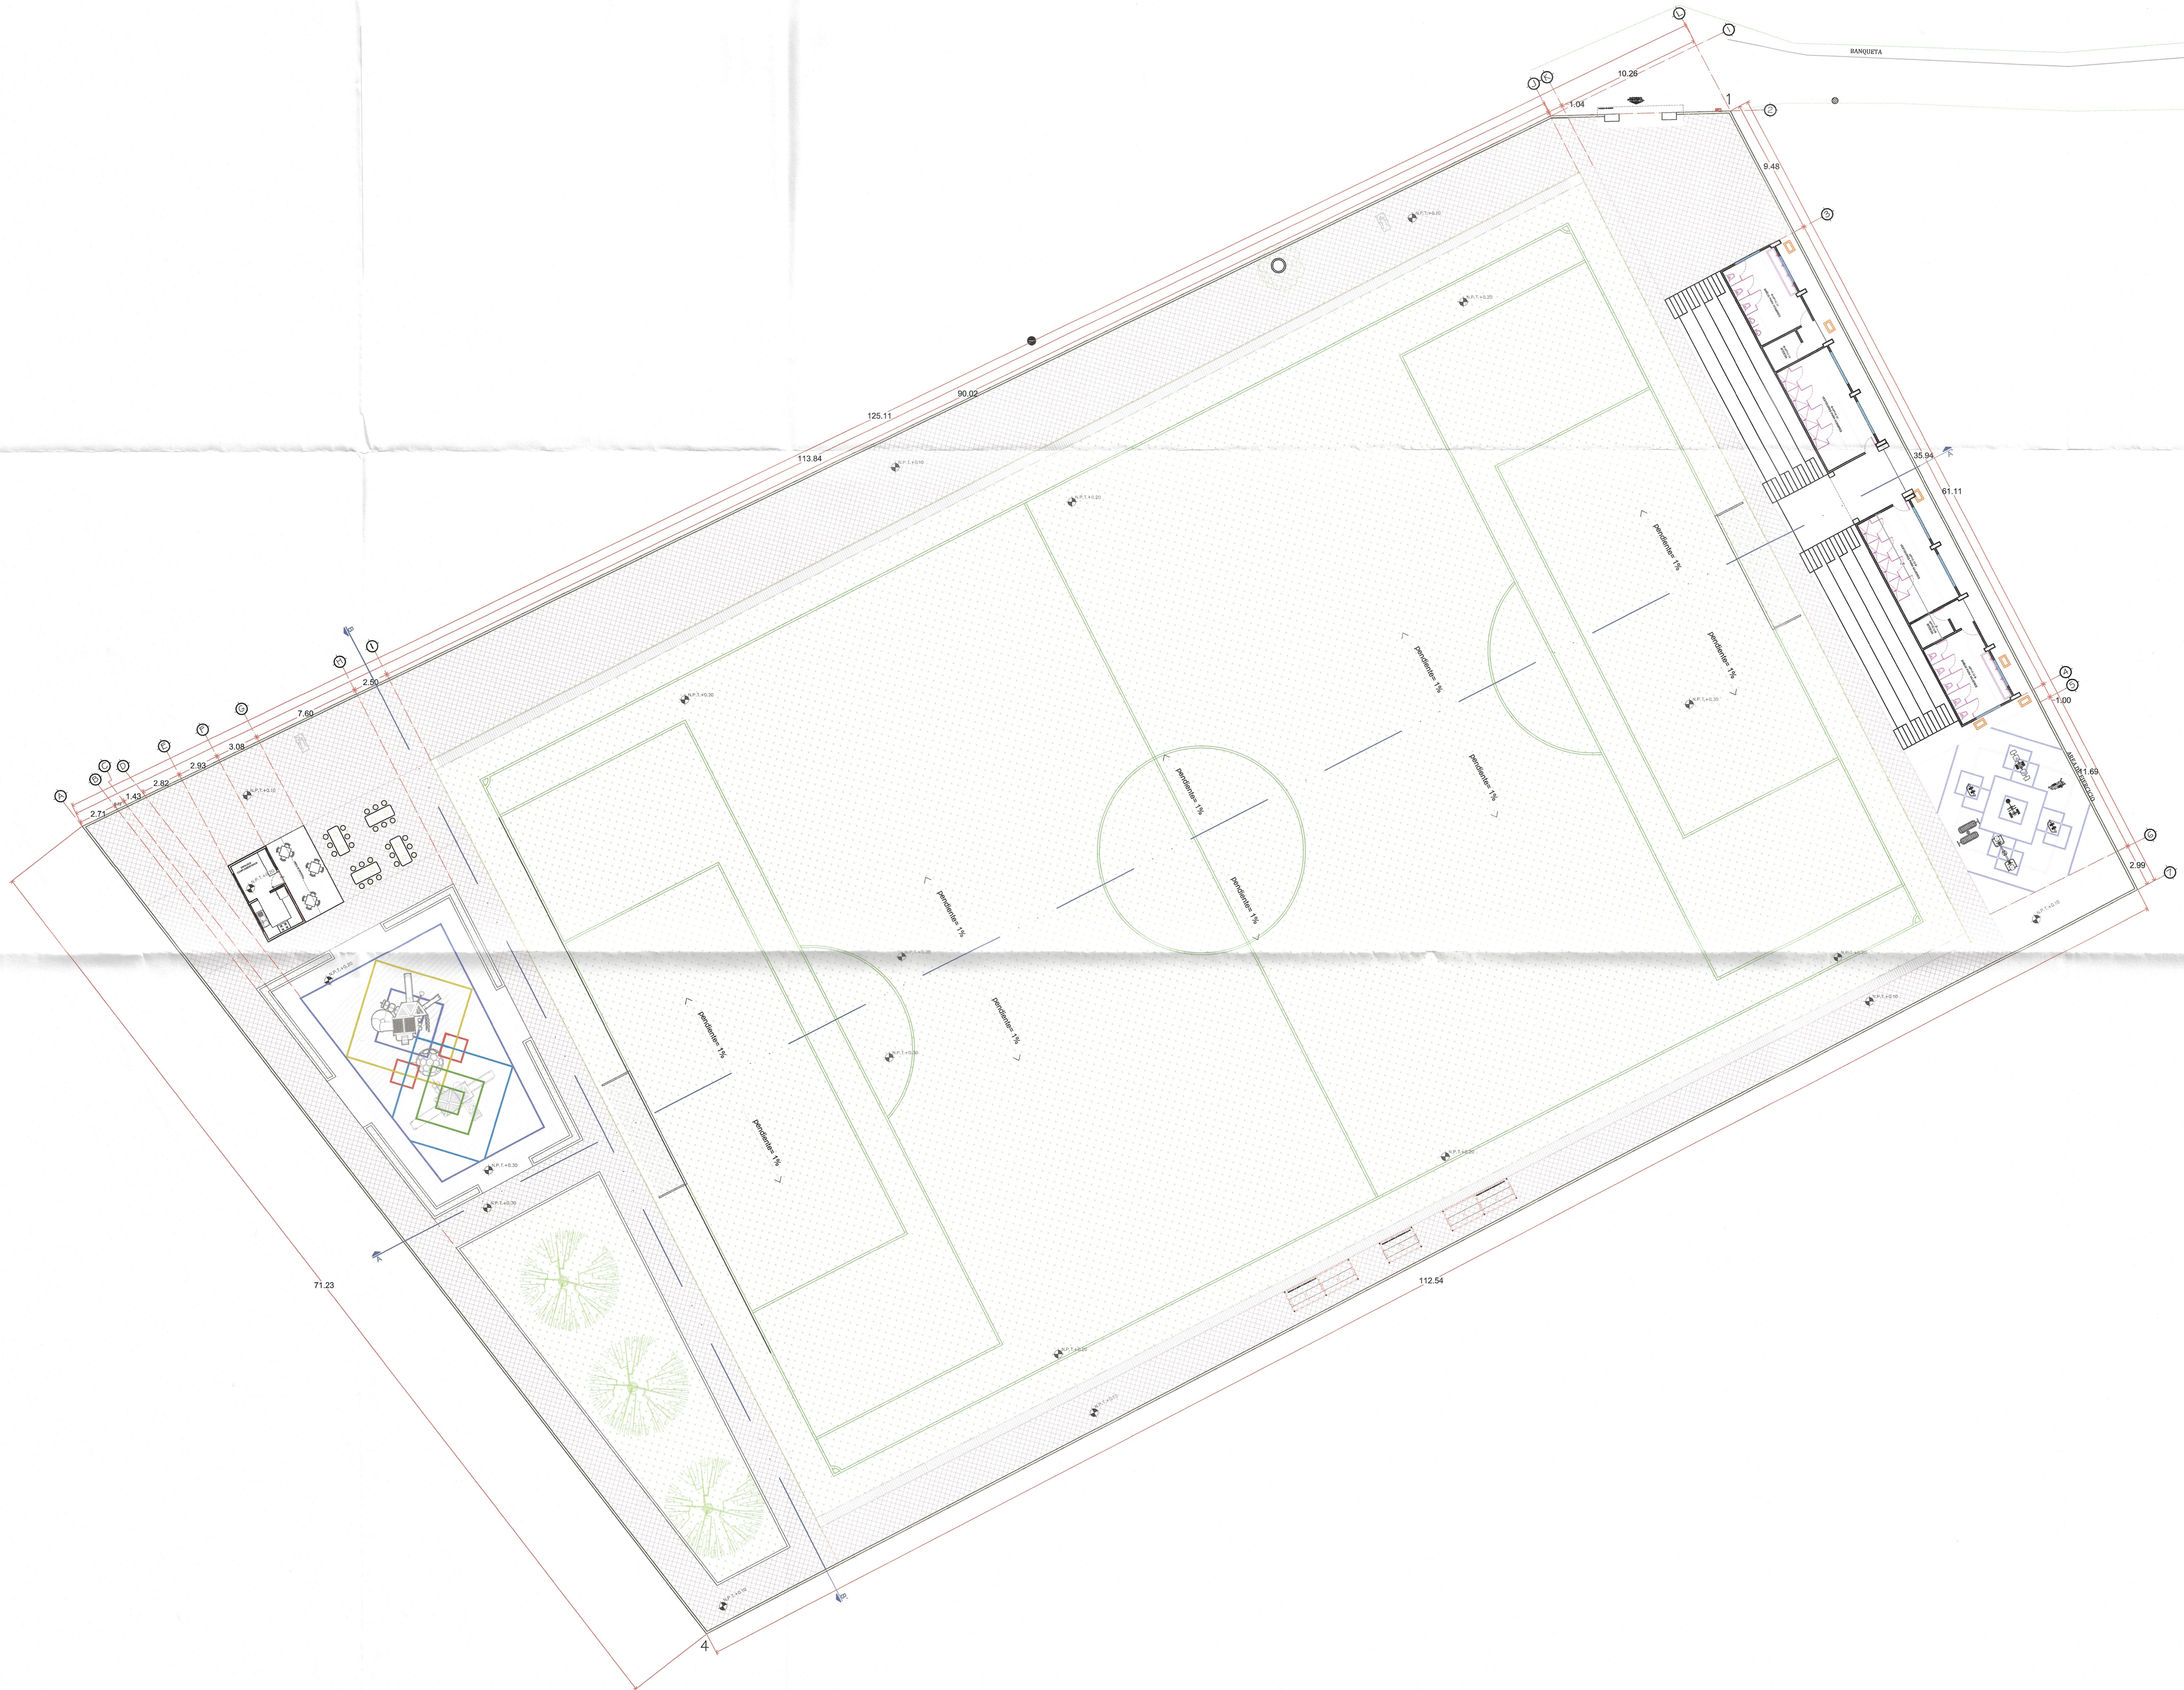

DE ACUERDO AL REGLAMENTO DE LA LEY DE OBRA PÚBLICA DEL ESTADO DE CHIAPAS PUBLICADO EN EL PERIÓDICO OFICIAL NÚMERO 379, DE FECHA 30 DE AGOSTO DE 2006, PUBLICACIÓN NÚMERO 2858-A-2006 EN EL ARTÍCULO 14 QUE A LETRA DE LA VALIDACIÓN Y RESPONDERA DE LA VIABILIDAD TÉCNICA DE LOS PROYECTOS ESTARÁN A CARGO DE QUIEN LO ELABORA, YA SEA EN EL CASO DE QUE LO REALICE LA DEPENDENCIA O ENTIDAD A TRAVÉS DE LOS SERVIDORES PÚBLICOS ASIGNADOS PARA TAL EFECTO O CUANDO LO REALIZA UNA PERSONA EXTERNA EN VIRTUD DE UN CONTRATO. TODA MODIFICACIÓN AL MISMO EN OBRA SERÁ A TRAVÉS DE CÉDULAS DE CAMBIO GENERADAS A SOLICITUD DE LA CONTRATISTA HACIA LA SUPERVISIÓN DANDO EL VISO, DE LA DIRECCIÓN DE PROYECTOS SIEMPRE Y CUANDO CUMPLA CON LA NORMATIVIDAD CORRESPONDIENTE.

ESTA VALIDACIÓN TIENE VIGENCIA DE VÁLIDA APARTIR DEL 20/10/2024 DEL 20/10/2024 DEL 20/10/2024

VISTO.
ARQ. VIOLETA AURORA GONZÁLEZ GERARDO
Cabeza de Proyecto

REVISÓ.
ARQ. AYELIN GUADALUPE VAREZ MEJÍA
Técnico C.

SECRETARÍA DE INFRAESTRUCTURA
MITRA, ANAKAREN GÓMEZ ZUÁRTE
Secretaría de Obras Públicas
MITRO, MARCO ANTONIO CONSTANTINO VERA
Subsecretario de Desarrollo Urbano y Proyectos
ARQ. VIOLETA AURORA GONZÁLEZ GERARDO
Director de Proyectos
ARQ. YERET ESPERANZA RUIZ HIDALGO
Jefe del Departamento de Proyectos de Infraestructura Urbana,
Cabeza de Proyecto y Técnico de la Dirección de Proyectos.

PROYECTO: **CANCHA PÚBLICA EN LA CABECERA MUNICIPAL DE CHICOASEN (REHABILITACIÓN)**
LOCALIDAD: **CHICOASEN** MUNICIPIO: **CHICOASEN, CHIAPAS.** REGIÓN: **III. MEZCALAPA**
TÍTULO DEL PLANO: **PLATA DE CONJUNTO** CLAVE DE PLANO: **ARQ-01**

FECHA: **OCTUBRE | 2024** ESCALA: **2:1** ASOCIACIÓN: **EN METROS**