



ÁREA DE JUEGOS

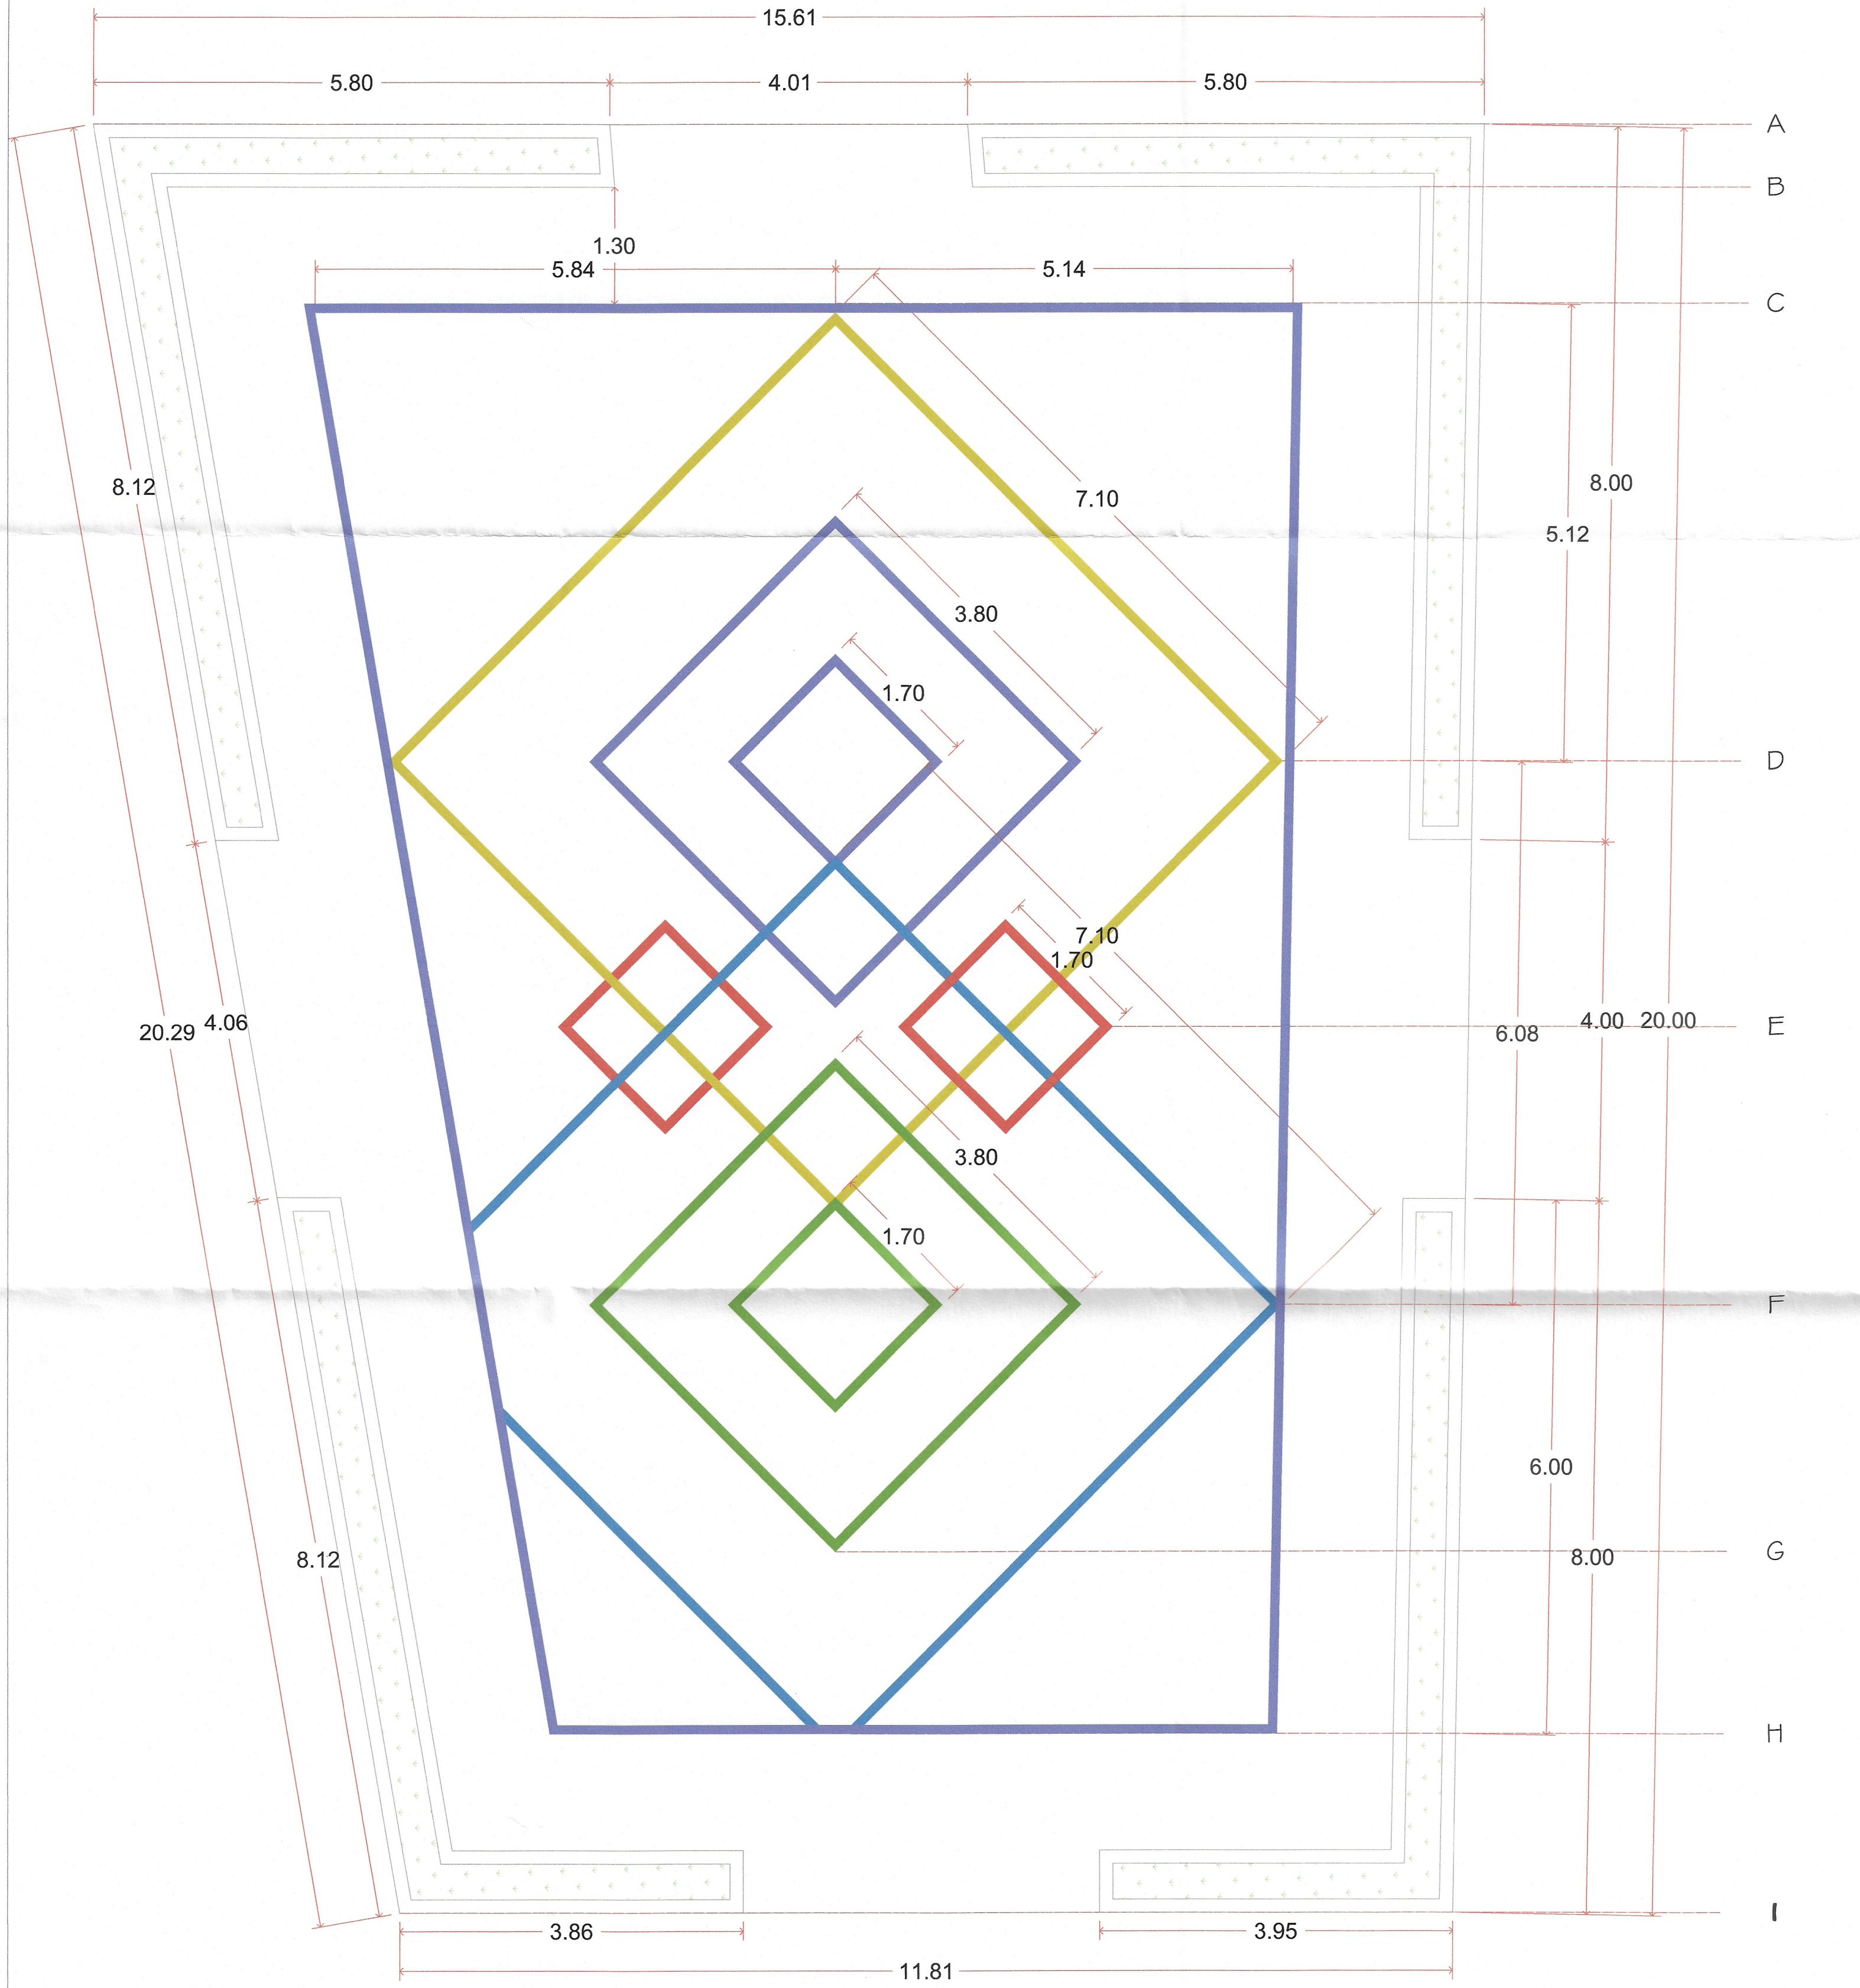

ESC 1:50


ÁREA DE JUEGOS

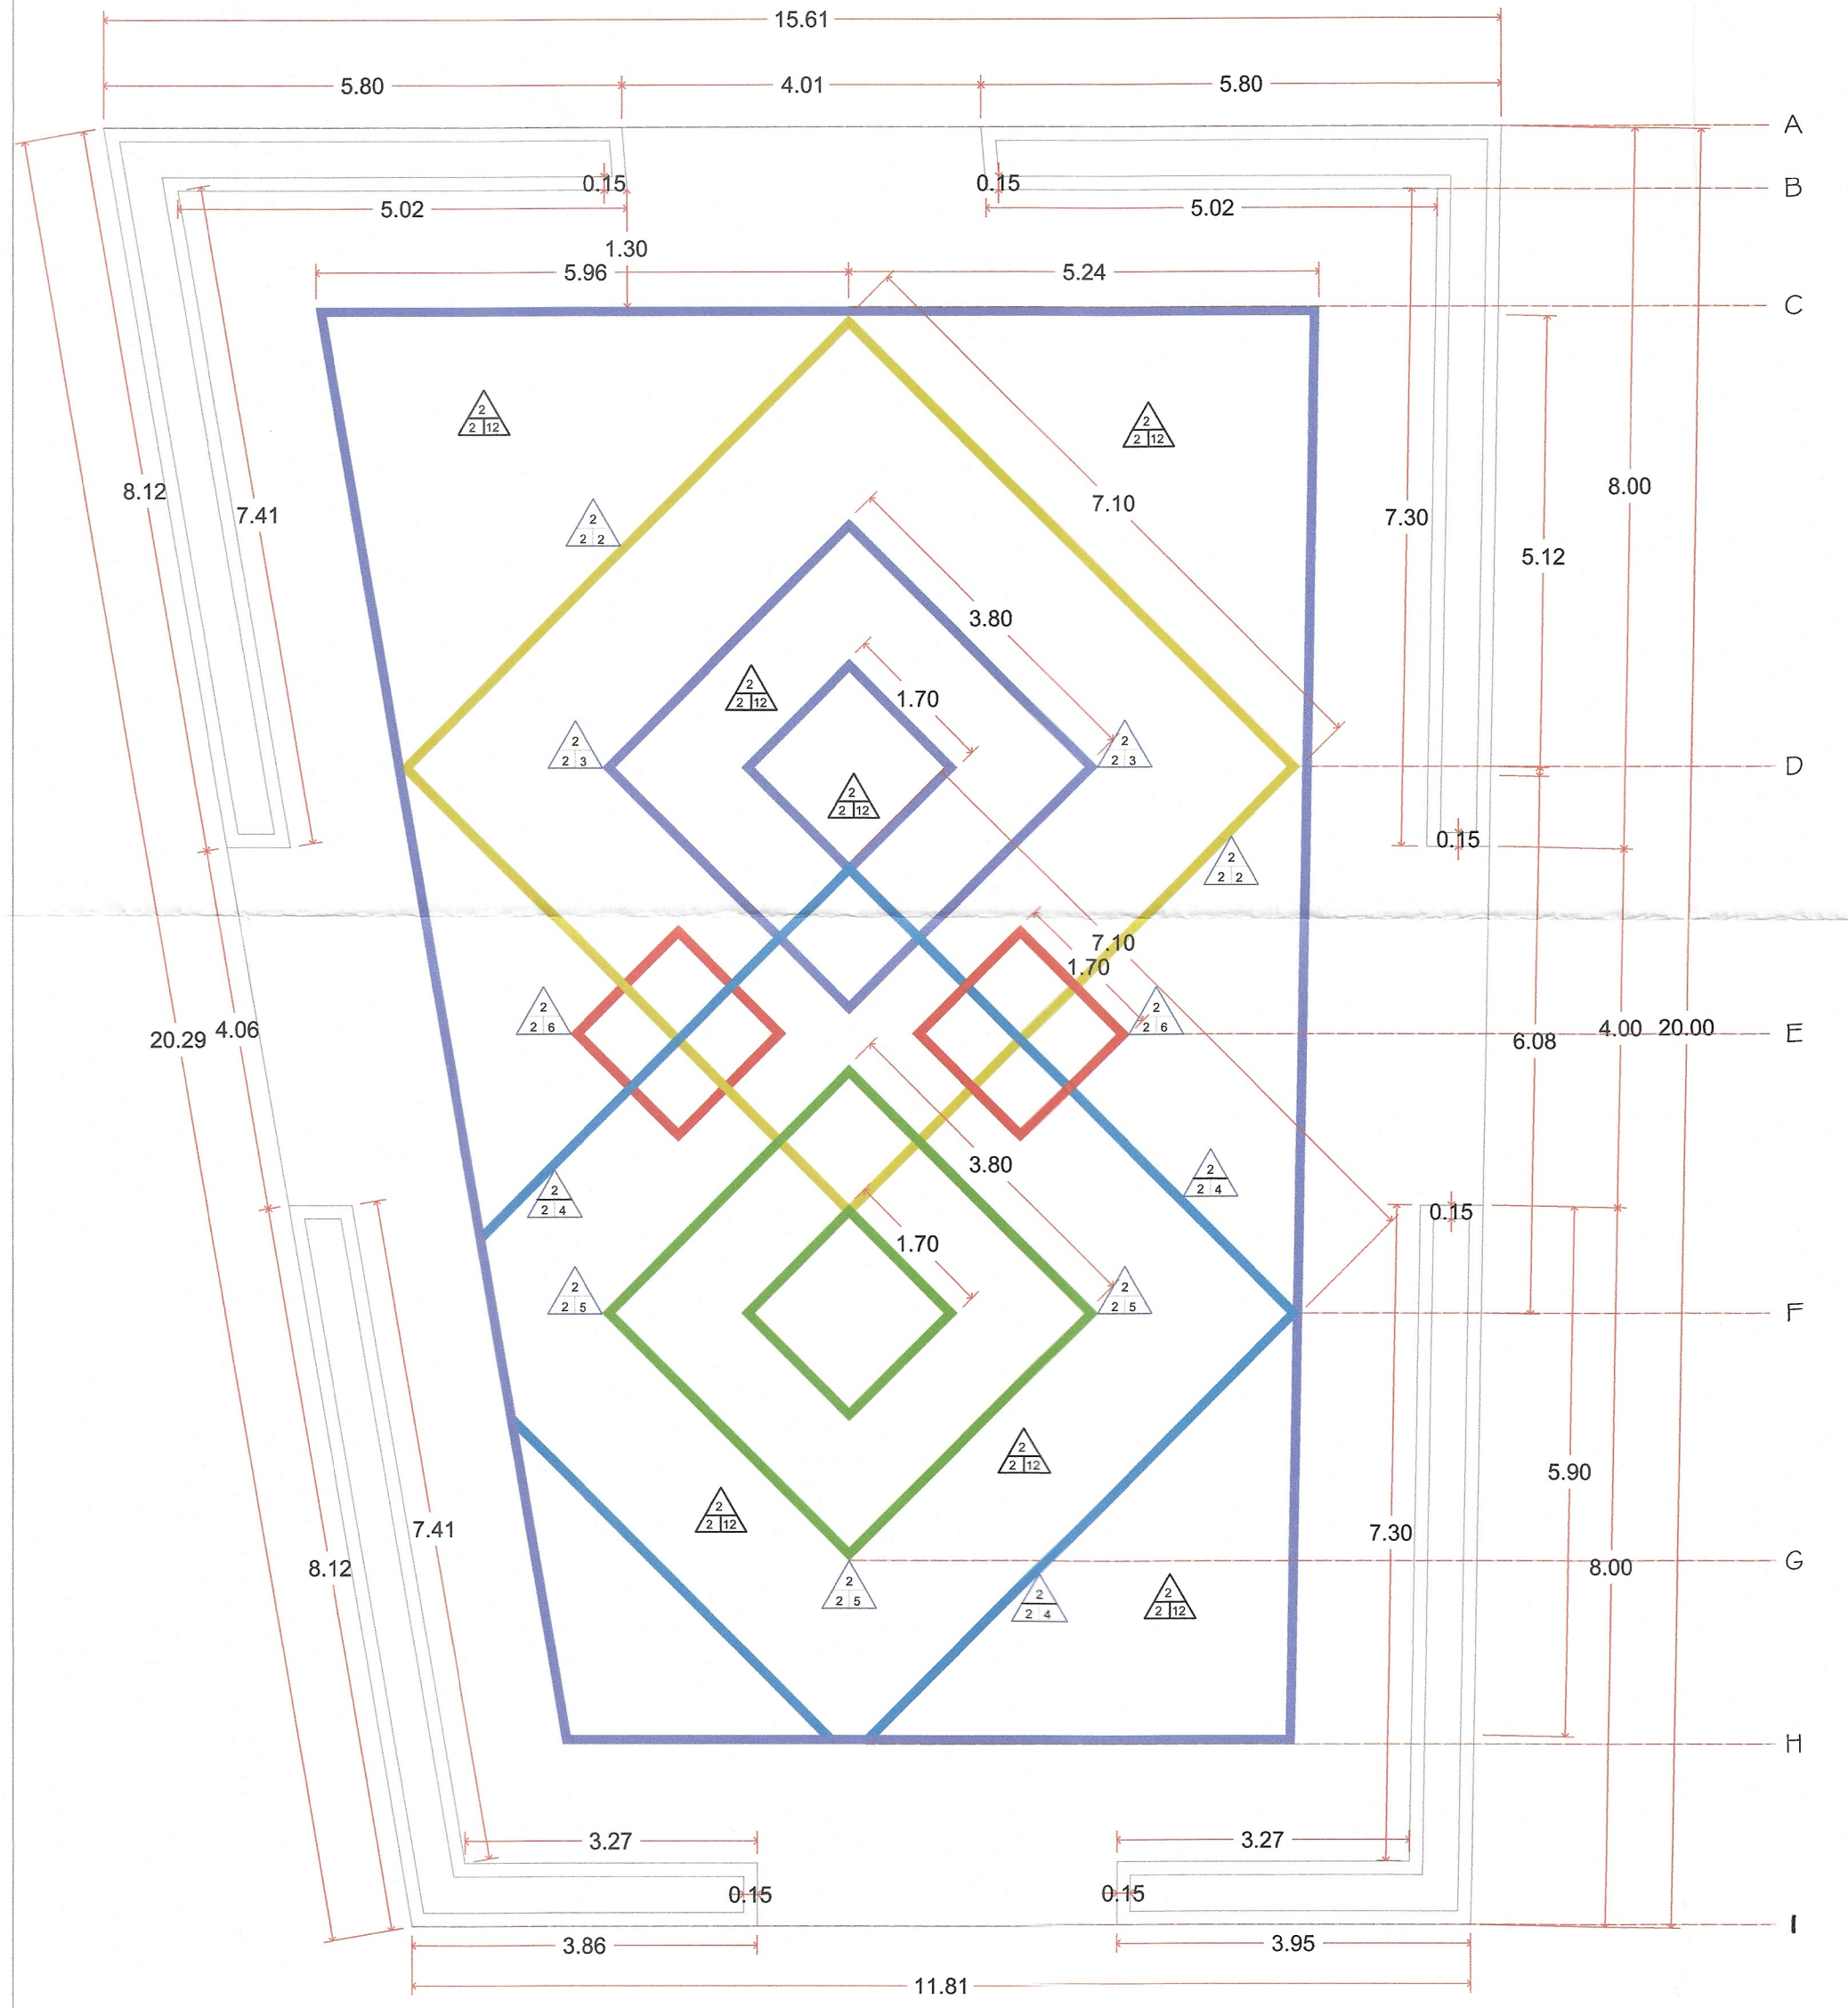


ESC 1:75

CUADRO DE ACABADOS


SIMBOLOGÍA	a. BASE	b. ACABADO INICIAL	c. ACABADO FINAL
	1. FIRME DE CONCRETO DE 10CM ARM CON MALLAS 6X6/10-10 2. LOSA DE CONCRETO DE 10 CM. DE ESPESOR DE CONCRETO F' C= 150 KG/CM MALLA ELECTROSOLDADA 6-6/4-4. 3. PLANTILLA DE CONCRETO EXISTENTE 4. BASE GRANULAR DE 20CM DE ESPESOR COMPACTADA 98% CON PLANIMETRÍA MÁXIMA ADMISIBLE DEL 0.3% 1 1/2" -0Y PENDIENTE SEGUN PROYECTO. 5. SUELO VEGETAL.	1. CEMENTO RAYADO 2. ACABADO PULIDO 3. MATERIALES ASFALTICO P.U.O.T. INCISO 076-H DE EMULSIONES ASFALTICAS EMPLEADAS EN RIEGO DE ROPMIMIENTO LENTO DE IMPRESIONACION. 4. PISO CERAMICO CREMA MARFIL BLANCO DE 40X40 CM MARCA INTERCERAMIC 5. TIERRA NEGRA	1. LIMPIEZA 2. CAUCHO COLOR AMARILLO GRIS 3. CAUCHO COLOR MORADO 13. PINTURA EPOXICA COLOR MORADO 4. CAUCHO COLOR AZUL 5. CAUCHO COLOR VERDE 6. CAUCHO COLOR ROJA 7. PASTO NATURAL 8. PASTO SINTETICO MOD. SIDNEY DE 50MM DE ALTURA Y 1250GR/M2 DE PESO, COLOR VERDE ESMERALDA CON AGREGADOS DE ARENA SILICA, CAUCHO Y FIBRAS DE COLOR BLANCO 9. ESTAMPADO 10. JUNTEADO 11. PASTO TIPO ALFOMBRA
	1. BLOCK HUECO 2. MURO DE BLOCK 15X20X40 CM DE 15 CM DE ESPESOR 3. MURO EXISTENTE	1. APLANADO MEZCLA ESPONUEADO 2. APLANADO FINO CON CEMENTO - ARENA 1:3 3. MURO EXISTENTE	1. PINTURA VINIMEX MATE COLOR BEIGE NAVAJO 729 VINIMEX ULTRA 2. PINTURA VINILICA VINIMEX TOTAL, TONALIDAD PIZON 014-01
	1. LOSA MACIZA DE 10 CM. ESPESOR 2. MESETA DE CONCRETO 10 CM DE ESP. 3. LOSA EXISTENTE	1. APLANADO MEZCLA PULIDO	1. PINTURA VINIMEX MATE COLOR BEIGE NAVAJO 729 VINIMEX ULTRA 2. APARENTE 3. IMPERMEABILIZANTE INTEGRAL "FESTERGRAL" 4. PINTURA VINILICA VINIMEX TOTAL, TONALIDAD PIZON 014-01

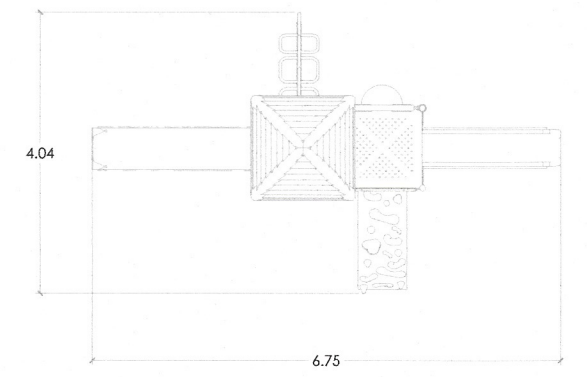

MODELO SIENA
TDP-300 7.0
DIMENSIONES: 6.75 X 4.00 X3.80 M
CAPACIDAD: 13 NIÑOS

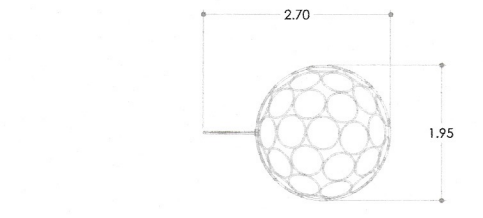

TREPADERO TORTUGA
TRE-TM-05-00
DIMENSIONES: 2.70 X 1.95 X 1.15 M
CAPACIDAD: 8 NIÑOS

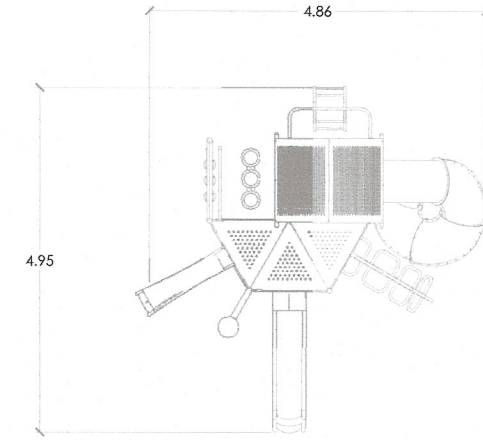

MÓDULO BARCELONA
EDS-CH-01-00
DIMENSIONES: 5.00 X 4.85 X4.15 M
CAPACIDAD: 25 NIÑOS
RANGO DE EDAD: 6-12 AÑOS.

CROQUIS DE LOCALIZACIÓN.



DE ACUERDO AL REGLAMENTO DE LA LEY DE OBRA PUBLICA DEL ESTADO DE CHIAPAS PUBLICADO EN EL PERIODICO OFICIAL NUMERO 379, DE FECHA 30 DE AGOSTO DE 2006, PUBLICACION NUMERO 2088-A-2006 EN EL ARTICULO 14 QUE A LETRA DICE: LA VALIDACION Y RESPONSA DE LA VARIACION TECNICA DE LOS PROYECTOS ESTARA A CARGO DE QUIEN LO ELABORA, YA SEA EN EL CASO DE QUE LO REALICE LA DEPENDENCIA O ENTIDAD A TRAVES DE LOS SERVIDORES PUBLICOS ASIGNADOS PARA TAL EFECTO O CUANDO UNA PERSONA EXTERNA EN VIRTUD DE UN CONTRATO. TODA MODIFICACION AL MISMO EN OBRA SERA A TRAVES DE CEDULAS DE CAMBIO GENERADAS A SOLICITUD DE LA CONTRATISTA HACIA LA SUPERVISION DANDO EL VALOR DE LA DIRECCION DE PROYECTOS SIEMPRE Y CUANDO CUMPLA CON LA NORMATIVIDAD CORRESPONDIENTE.

ESTA VALIDACION TIENE VIGENCIA DE AN A PARTIR DEL DEL DEL

VALIDADO
SECRETARIA DE INFRAESTRUCTURA
GOBIERNO DE CHIAPAS
ARG. VIOLETA AURORA GONZALEZ GERARDO
DIRECTORA DE PROYECTOS
ARG. AYLIN GUERRA LIZBETH MEJIA
TITULO C