



ÁREA DE EJERCITACIÓN

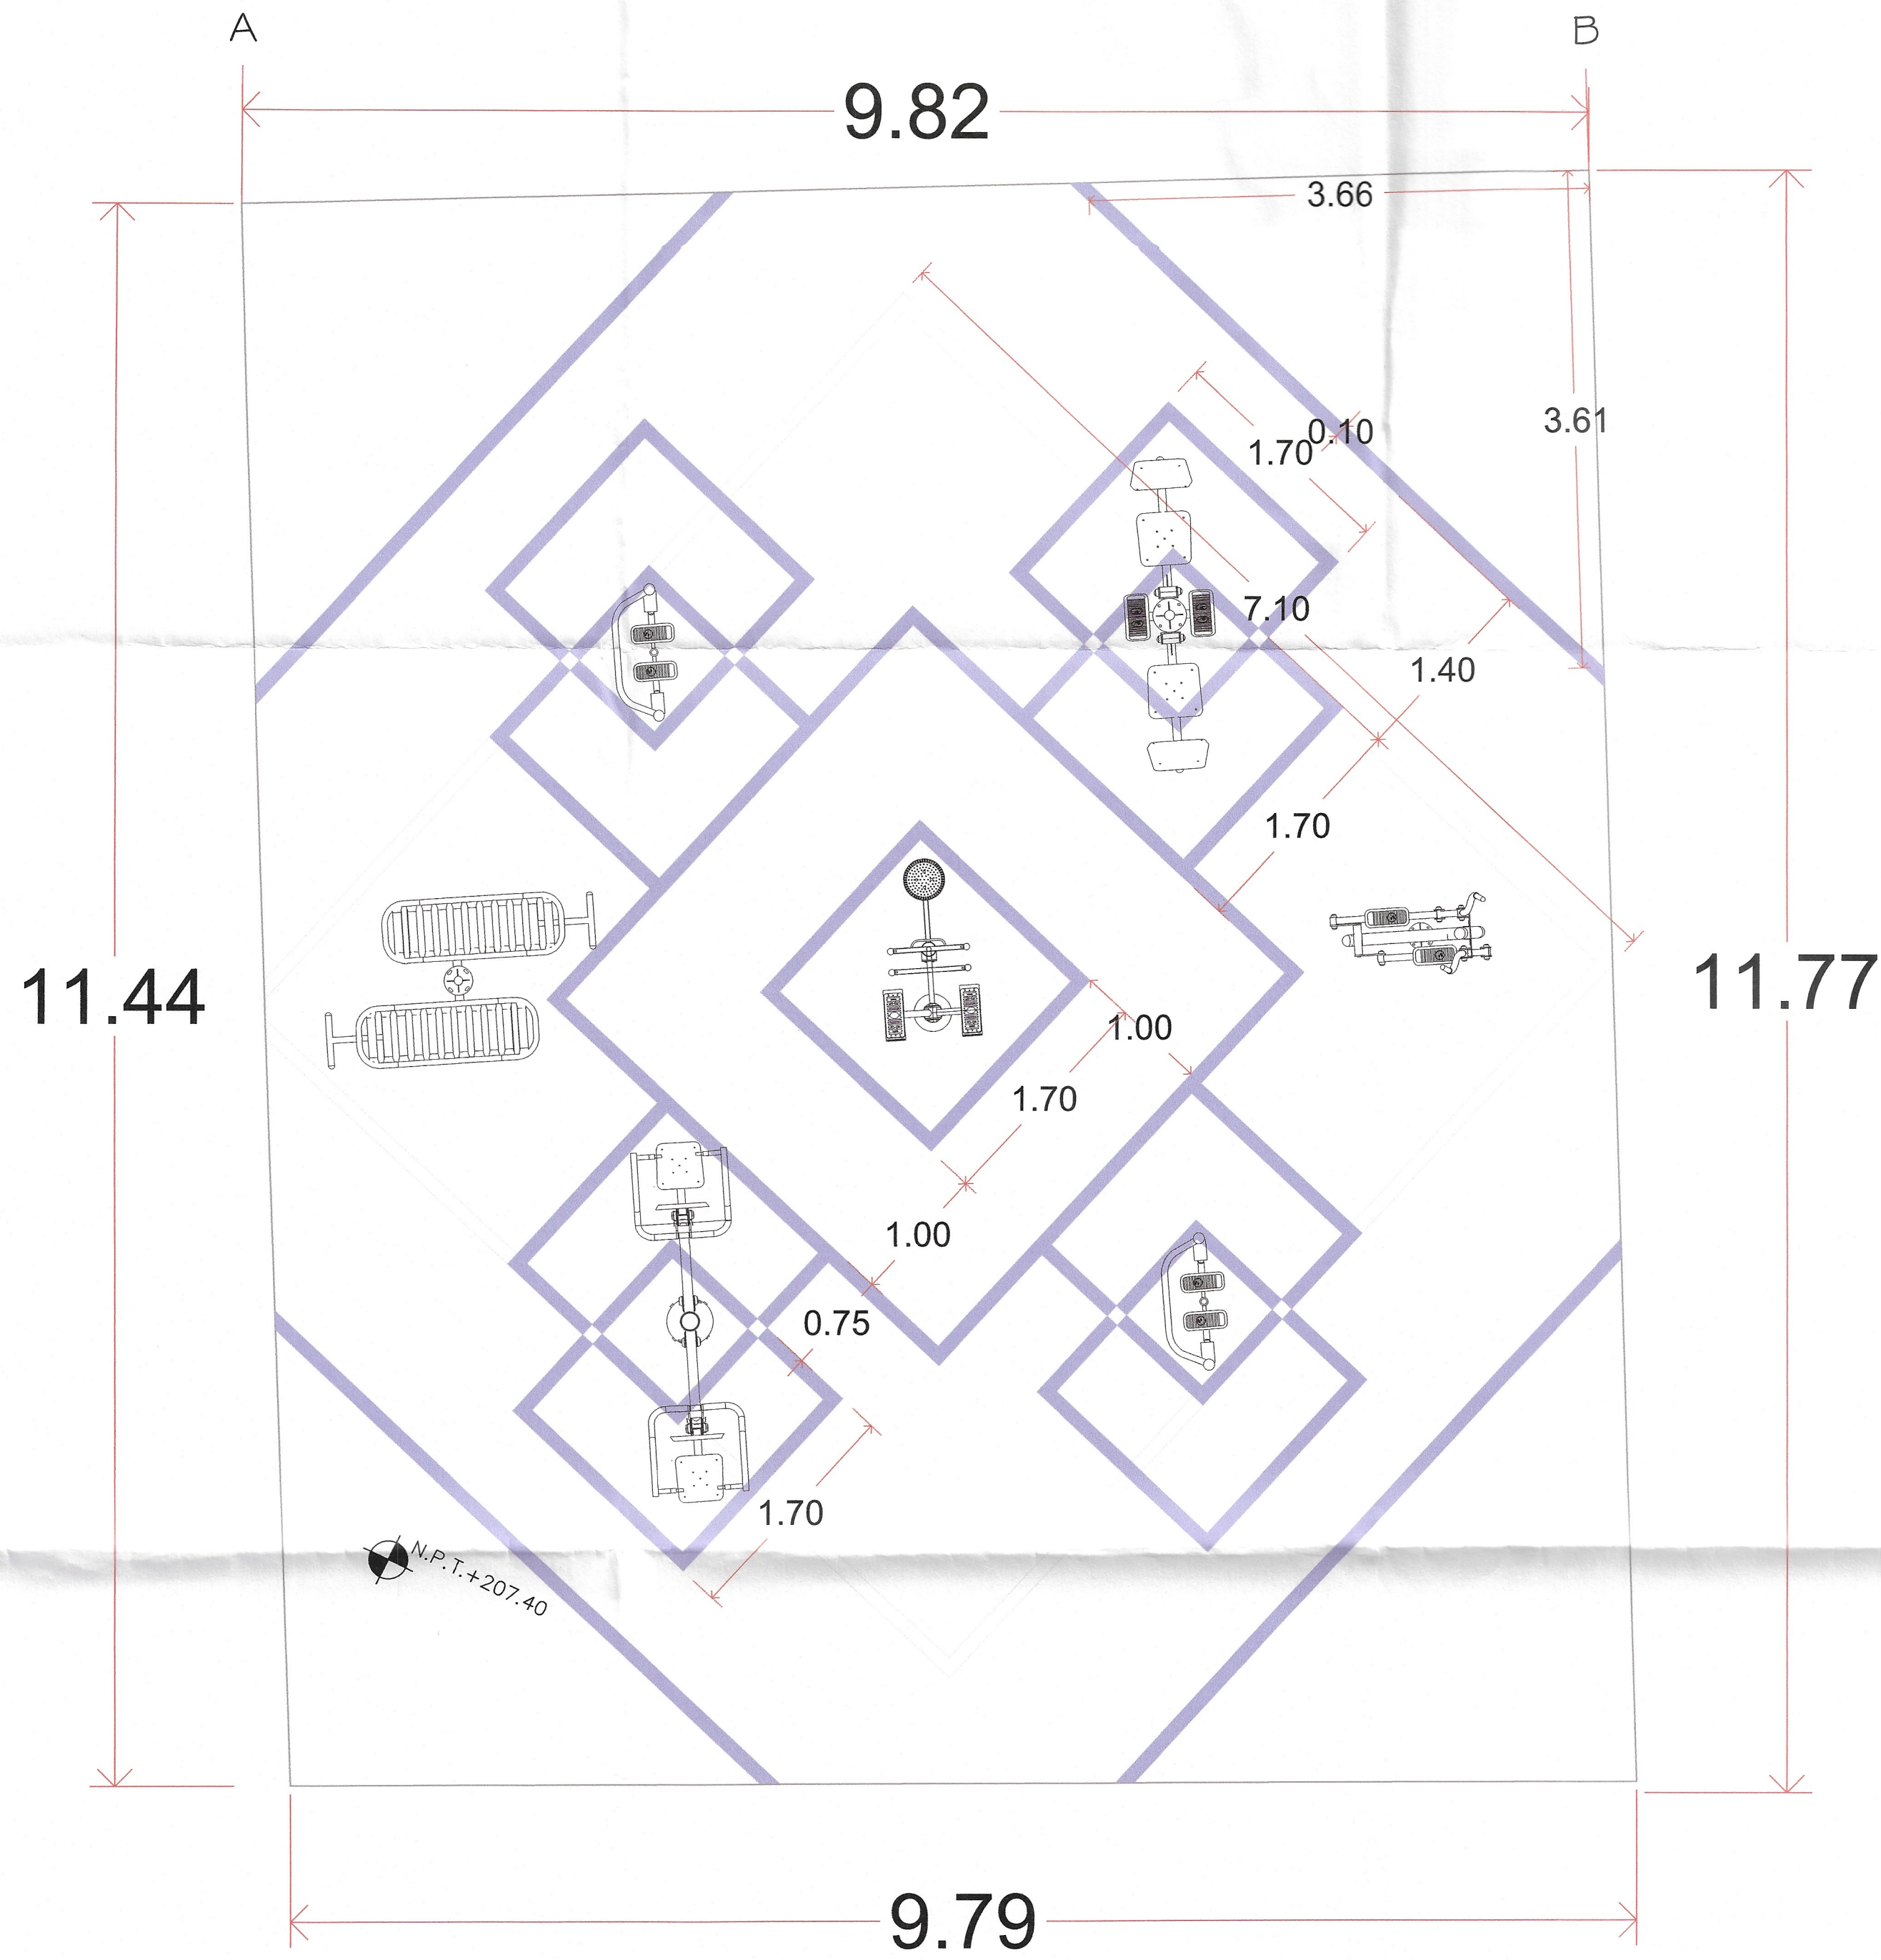


ESC 1:50

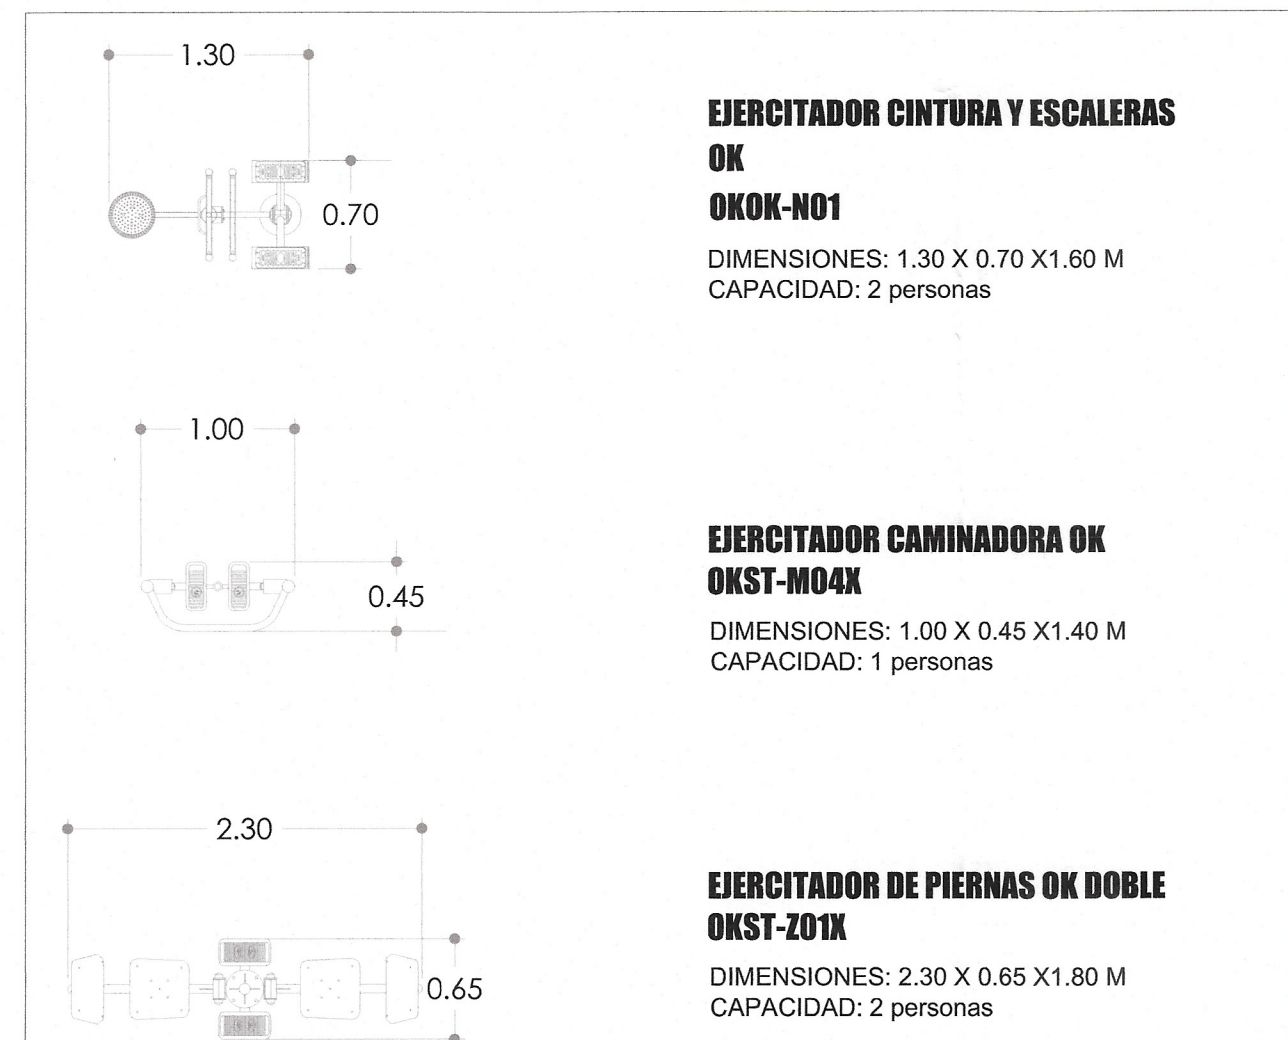

EJERCITADOR CINTURA Y ESCALERAS OK OKOK-M01
DIMENSIONES: 1.30 X 0.70 X 1.60 M
CAPACIDAD: 2 personas

EJERCITADOR CAMINADORA OK OKOK-M04X
DIMENSIONES: 1.00 X 0.45 X 1.40 M
CAPACIDAD: 1 personas

EJERCITADOR DE PIERNAS OK DOBLE OKOK-M01X
DIMENSIONES: 2.30 X 0.65 X 1.80 M
CAPACIDAD: 2 personas

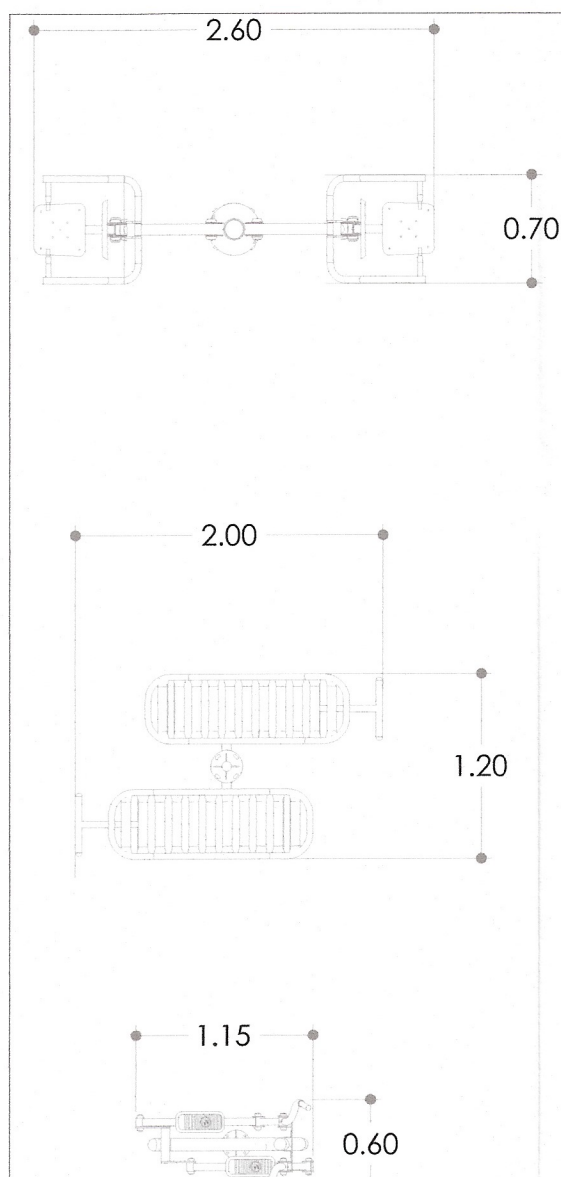


EJERCITADOR DE PECHO OK DOBLE OKOK-M01
DIMENSIONES: 2.60 X 0.70 X 1.80 M
CAPACIDAD: 2 personas

EJERCITADOR ABDOMINALES OK DOBLE OKOK-M04X
DIMENSIONES: 2.00 X 1.20 X 1.05 M
CAPACIDAD: 2 personas

EJERCITADOR ELÍPTICA OK OKOK-M01X
DIMENSIONES: 2.00 X 1.20 X 1.05 M
CAPACIDAD: 2 personas

ÁREA DE EJERCITACIÓN

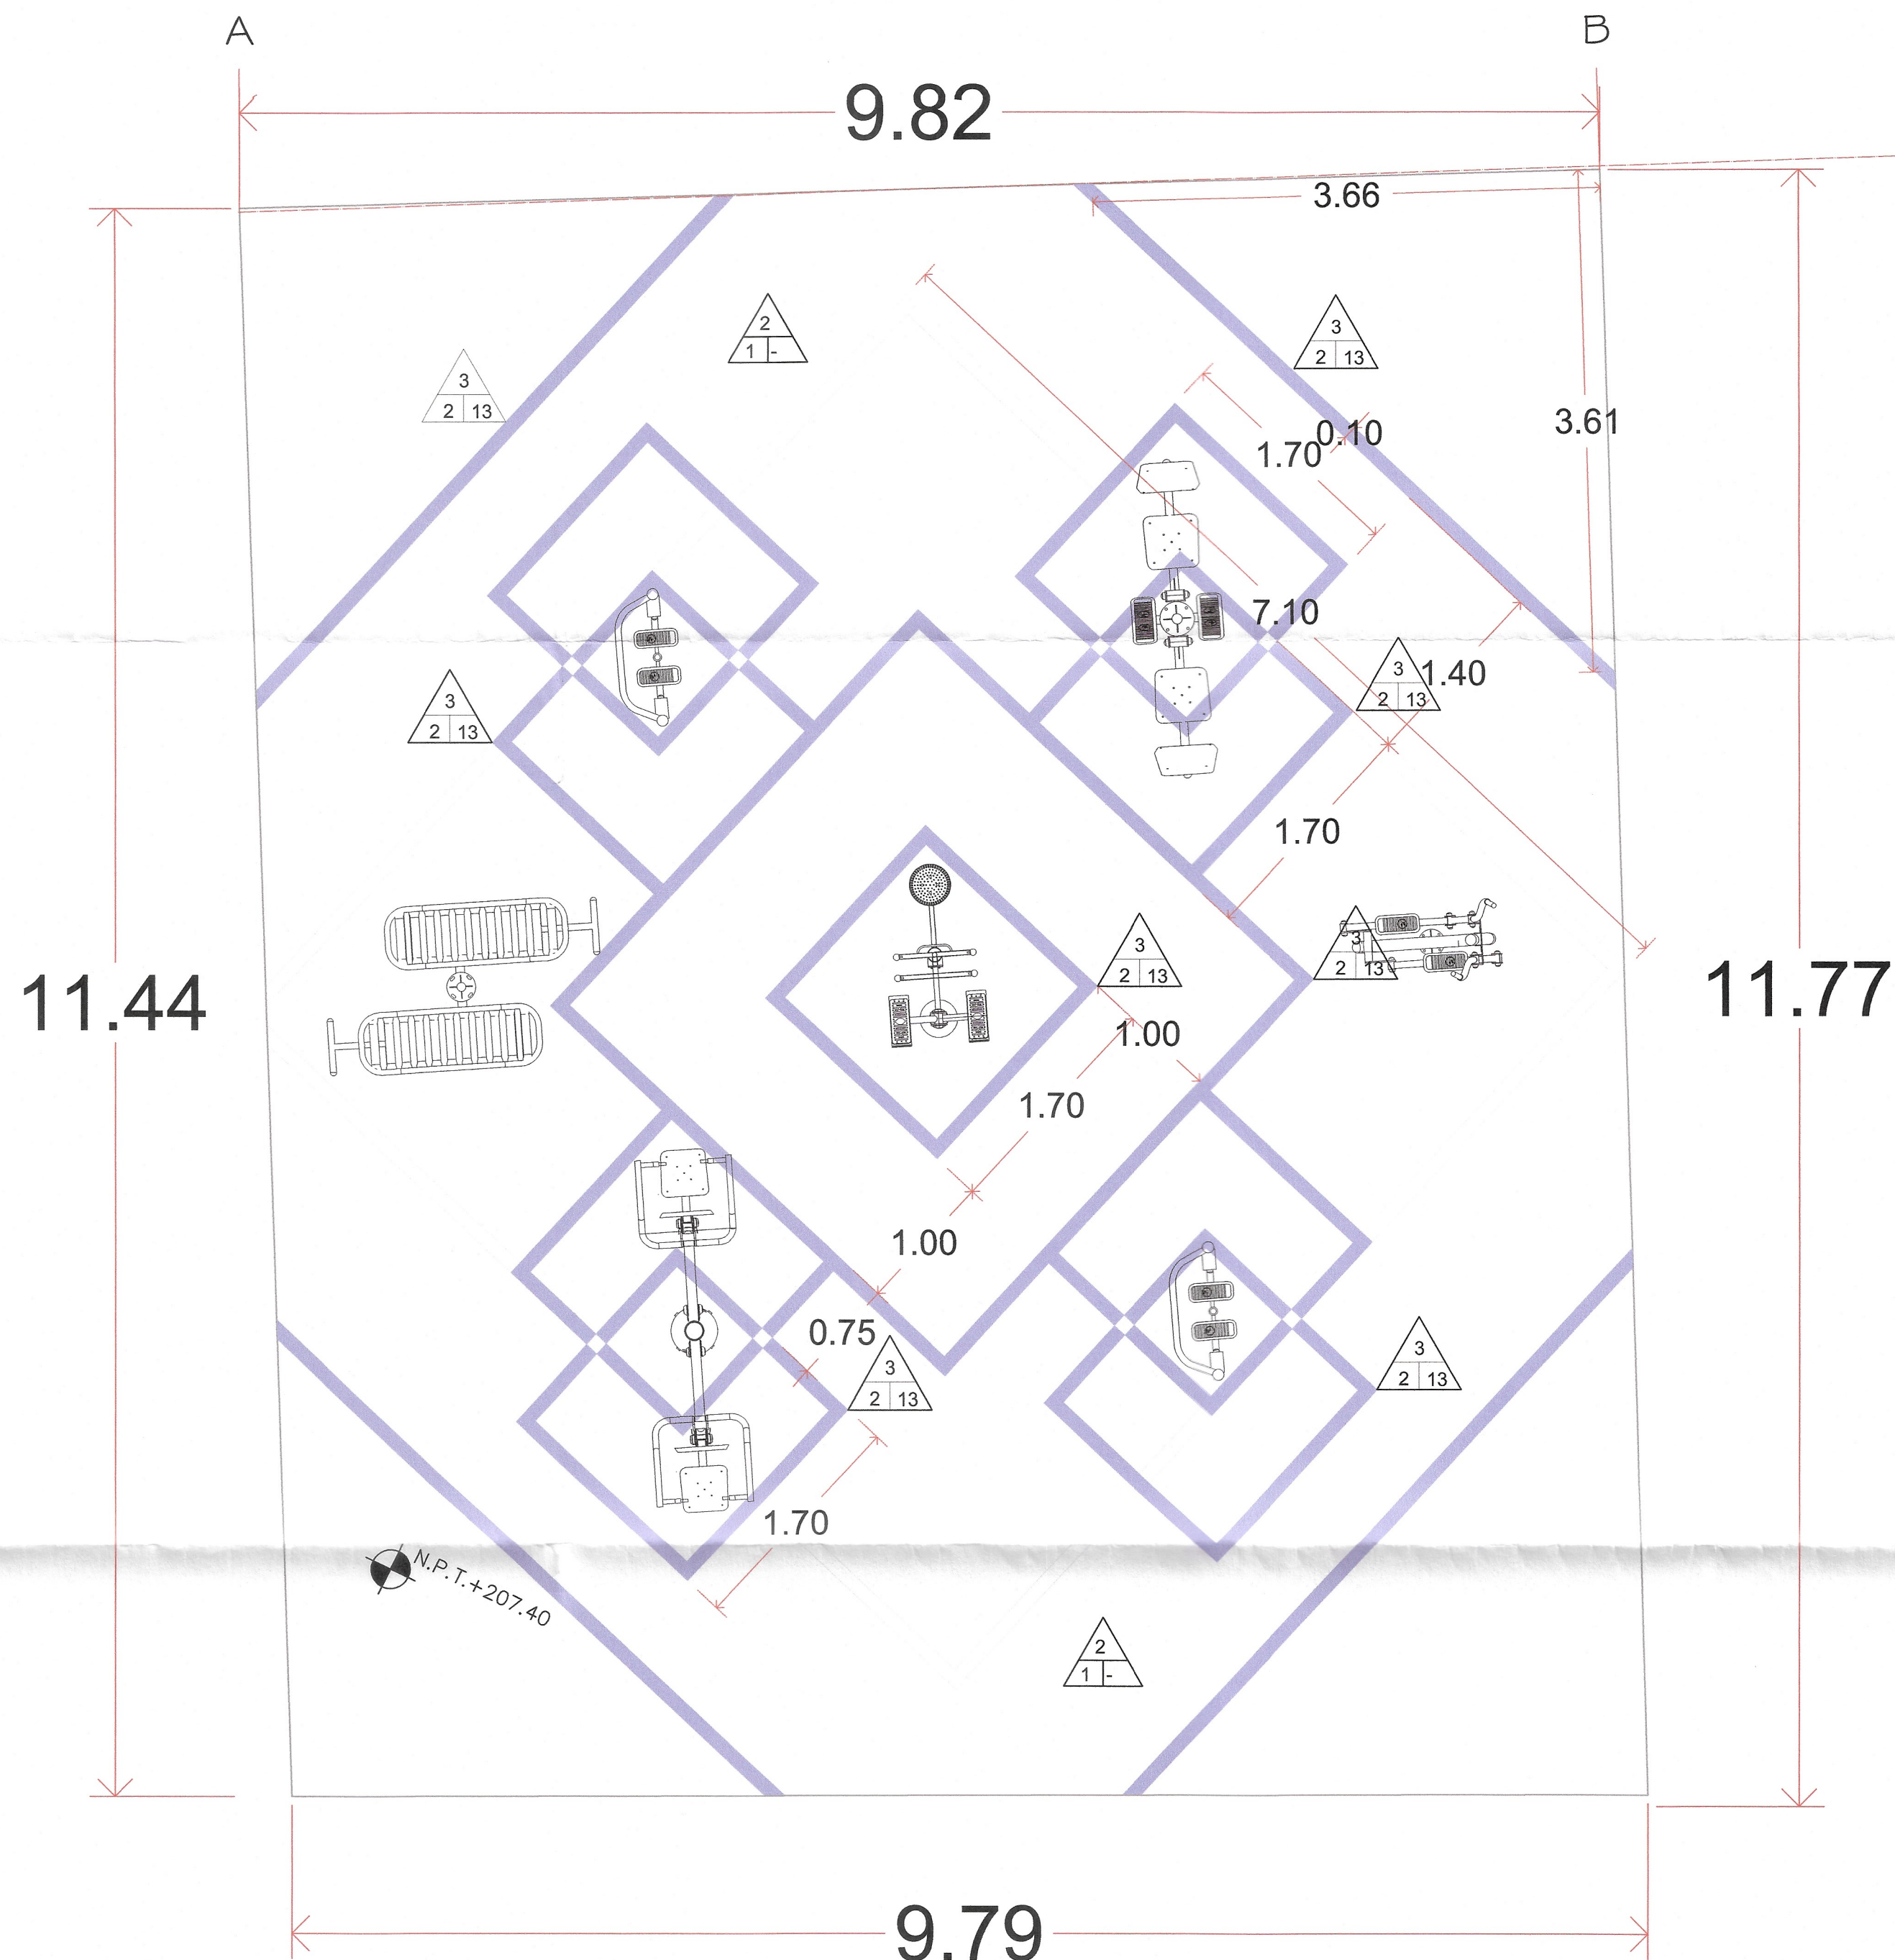

ESC 1:50

CUADRO DE ACABADOS			
SIMBOLOGÍA	a. BASE	b. ACABADO INICIAL	c. ACABADO FINAL
PISOS 	1. FIRME DE CONCRETO DE 10CM.ARM CON MALLA 6X6/10-10 2. LOSA DE CONCRETO DE 10 CM. DE ESPESOR DE CONCRETO F' C= 150 KG/CM MALLA ELECTROSOLDADA 6-6/4-4. 3. PLANTILLA DE CONCRETO EXISTENTE 4. BASE GRANULAR DE 20CM DE ESPESOR COMPACTADA 98% CON PLANIMETRÍA MÁXIMA ADMISIBLE DEL 0.3% 1°-4°-0Y PENDIENTE SEGUN PROYECTO. 5. SUELO VEGETAL	1. CEMENTO RAYADO 2. ACABADO PULIDO 3. MATERIALES ASFALTICO P.U.O.T. INCISO 076-H.05 EMULSIONES ASFALTICAS EMPLEADAS EN RIEGO DE ROMPIMIENTO LENTO DE IMPREGNACION 4. PISO CERÁMICO CREMA MARFIL BLANCO DE 40X40 CM MARCA INTERCERAMIC 5. TIERRA NEGRA	1. LIMPIEZA 2. CAUCHO COLOR AMARILLO GRIS 3. CAUCHO COLOR MORADO 4. CAUCHO COLOR AZUL 5. CAUCHO COLOR VERDE 6. CAUCHO COLOR ROJA 7. PASTO NATURAL 8. PASTO SINTETICO MOD. SIDNEY DE 55MM DE ALTURA Y 1250GRM2 DE PESO, COLOR VERDE ESMERALDA CON AGREGADOS DE ARENA SILICA, CAUCHO Y FIBRAS DE COLOR BLANCO 9. ESTAMPADO 10. JUNTEADO 11. PASTO TIPO ALFOMBRA
MUROS 	1. BLOCK HUECO 2. MURO DE BLOCK 15X20X40 CM.DE 15 CM DE ESPESOR 3. MURO EXISTENTE	1. APLANADO MEZCLA ESPONJEADO 2. APLANADO FINO CON CEMENTO - ARENA 1:3	1. PINTURA VINIMEX MATE COLOR BEIGE NAVAJA 729 VINIMEX ULTRA 2. PINTURA VINÍLICA VINIMEX TOTAL, TONALIDAD PIZON 014-01
PLAFOND 	1. LOSA MACIZA DE 10 CM. ESPESOR 2. MESETA DE CONCRETO 10 CM DE ESP. 3. LOSA EXISTENTE	1. APLANADO MEZCLA PULIDO	1. PINTURA VINIMEX MATE COLOR BEIGE NAVAJA 729 VINIMEX ULTRA 2. APARENTE 3. IMPERMEABILIZANTE INTEGRAL "FESTERGRAL" 4. PINTURA VINÍLICA VINIMEX TOTAL, TONALIDAD PIZON 014-01



DE ACUERDO AL REGLAMENTO DE LA LEY DE OBRA PÚBLICA DEL ESTADO DE CHIAPAS, PUBLICADO EN EL PERIÓDICO OFICIAL NÚMERO 378, DE FECHA 30 DE AGOSTO DE 2006, PUBLICACIÓN NÚMERO 288-A-2006 EN EL ARTÍCULO 14 QUE A LETRAS DE LA VALUACIÓN Y RESPONSA DE LA VIABILIDAD TÉCNICA DE LOS PROYECTOS ESTARÁ A CARGO DE QUIEN LO ELABORA, YA SEA, EN EL CASO DE QUE LO REALICE LA DEPENDENCIA O ENTIDAD A TRAVÉS DE LOS SERVIDORES PÚBLICOS ASIGNADOS PARA TAL EFECTO O CUANDO LO REALICE UNA PERSONA EXTERNA EN VIRTUD DE UN CONTRATO. TODA MODIFICACIÓN AL MISMO EN OBRA SERÁ A TRAVÉS DE CÉDULAS DE CAMBIO GENERADAS A SOLICITUD DE LA CONTRATISTA HACIA LA SUPERVISIÓN DENTRO DEL V.B.O. DE LA DIRECCIÓN DE PROYECTOS SIEMPRE Y CUANDO CUMPLA CON LA NORMATIVIDAD CORRESPONDIENTE.

ESTA VALUACIÓN TIENE VIGENCIA DE UN AÑO A PARTIR DEL 20 DE OCTUBRE DE 2028.