

CROQUIS DE LOCALIZACIÓN.



DESCRIPCIÓN DE MOBILIARIO

LLAVE ECOLOGICA ELECTRONICA DE PROXIMIDAD NIBUS MARCA HELVEX MODELO TV190-1.9 O EQUIVALENTE.	8 PZA
WC RIVOLI UNA PIEZA DE 4.8 LTS. COLOR BLANCO 4.8 L. MARCA HELVEX O SIMILAR EN CALIDAD Y COSTO	8 PZA
MINGITORIO MARCA LAMOS MODELO AUSTRAL	2 PZAS
COLADERA NUM.24 (PISO), MARCA HELVEX, INSTALACIÓN, SELLO CON MORTERO CEMENTO-ARENA PROPORCIÓN 1:4	8 PZA
REGADERA TIPO CACADA, MARCA COFLEX CON DOS LLAVES O SIMILAR.	8 PZA



DE ACUERDO AL REGLAMENTO DE LA LEY DE OBRA PÚBLICA DEL ESTADO DE CHIAPAS PUBLICADO EN EL PERIÓDICO OFICIAL NÚMERO 378 DE FECHA 30 DE AGOSTO DE 2008, PUBLICACIÓN NÚMERO 2868 A 2008 EN EL ARTÍCULO 14 QUE A LETRA DICE LA VALIDACIÓN Y RESPONSIABILIDAD DE LA VIABILIDAD TÉCNICA DE LOS PROYECTOS ESTARÁ A CARGO DE QUIEN LO ELABORA, YA SEA EN EL CASO DE QUE LO REALICE LA DEPENDENCIA O ENTIDAD A TRAVÉS DE LOS SERVIDORES PÚBLICOS ASIGNADOS PARA TAL EFECTO O CUANDO LO REALICE UNA PERSONA EXTERNA EN VIRTUD DE UN CONTRATO. TODA MODIFICACIÓN AL MISMO EN OBRA SERÁ A TRAVÉS DE CÉDULAS DE CAMBIO GENERADAS A SOLICITUD DE LA CONTRATISTA HACIA LA SUPERVISIÓN DADO EL VO.Bº. DE LA DIRECCIÓN DE PROYECTOS SIEMPRE Y CUANDO CUMPLA CON LA NORMATIVIDAD CORRESPONDIENTE.

ESTA VALIDACIÓN TIENE VIGENCIA DE UN AÑO A PARTIR DEL _____ DEL _____ DEL 20____.





SECRETARÍA DE INFRAESTRUCTURA
MTRO. ANAKAREN GOMEZ ZUARY
Secretaría de Obras Públicas
MTRO. MARCO ANTONIO CONSTANTINO VIERA
Gobernador de Chiapas
ARG. VIOLETA AURORA GONZALEZ GERARDO
ARG. VIERTE ESPERANZA RUÍZ HIDALGO
Jefe del Departamento de Proyectos de Infraestructura Urbana,
Pavimentos y Saneamiento y Jefe de la Dirección de Proyectos.

PROYECTO: CANCHA PÚBLICA EN LA CABECERA MUNICIPAL DE CHICOASEN (REHABILITACIÓN)
LOCALIDAD: CHICOASEN MUNICIPIO: CHICOASEN, CHIAPAS. REGIÓN: III, MEZCALAPA
TÍTULO DEL PLANO: PLANTA DE SANITARIOS ARQ-07
FECHA: OCTUBRE | 2025 ESCALA: LA INDICADA ACOTACIÓN: EN METROS

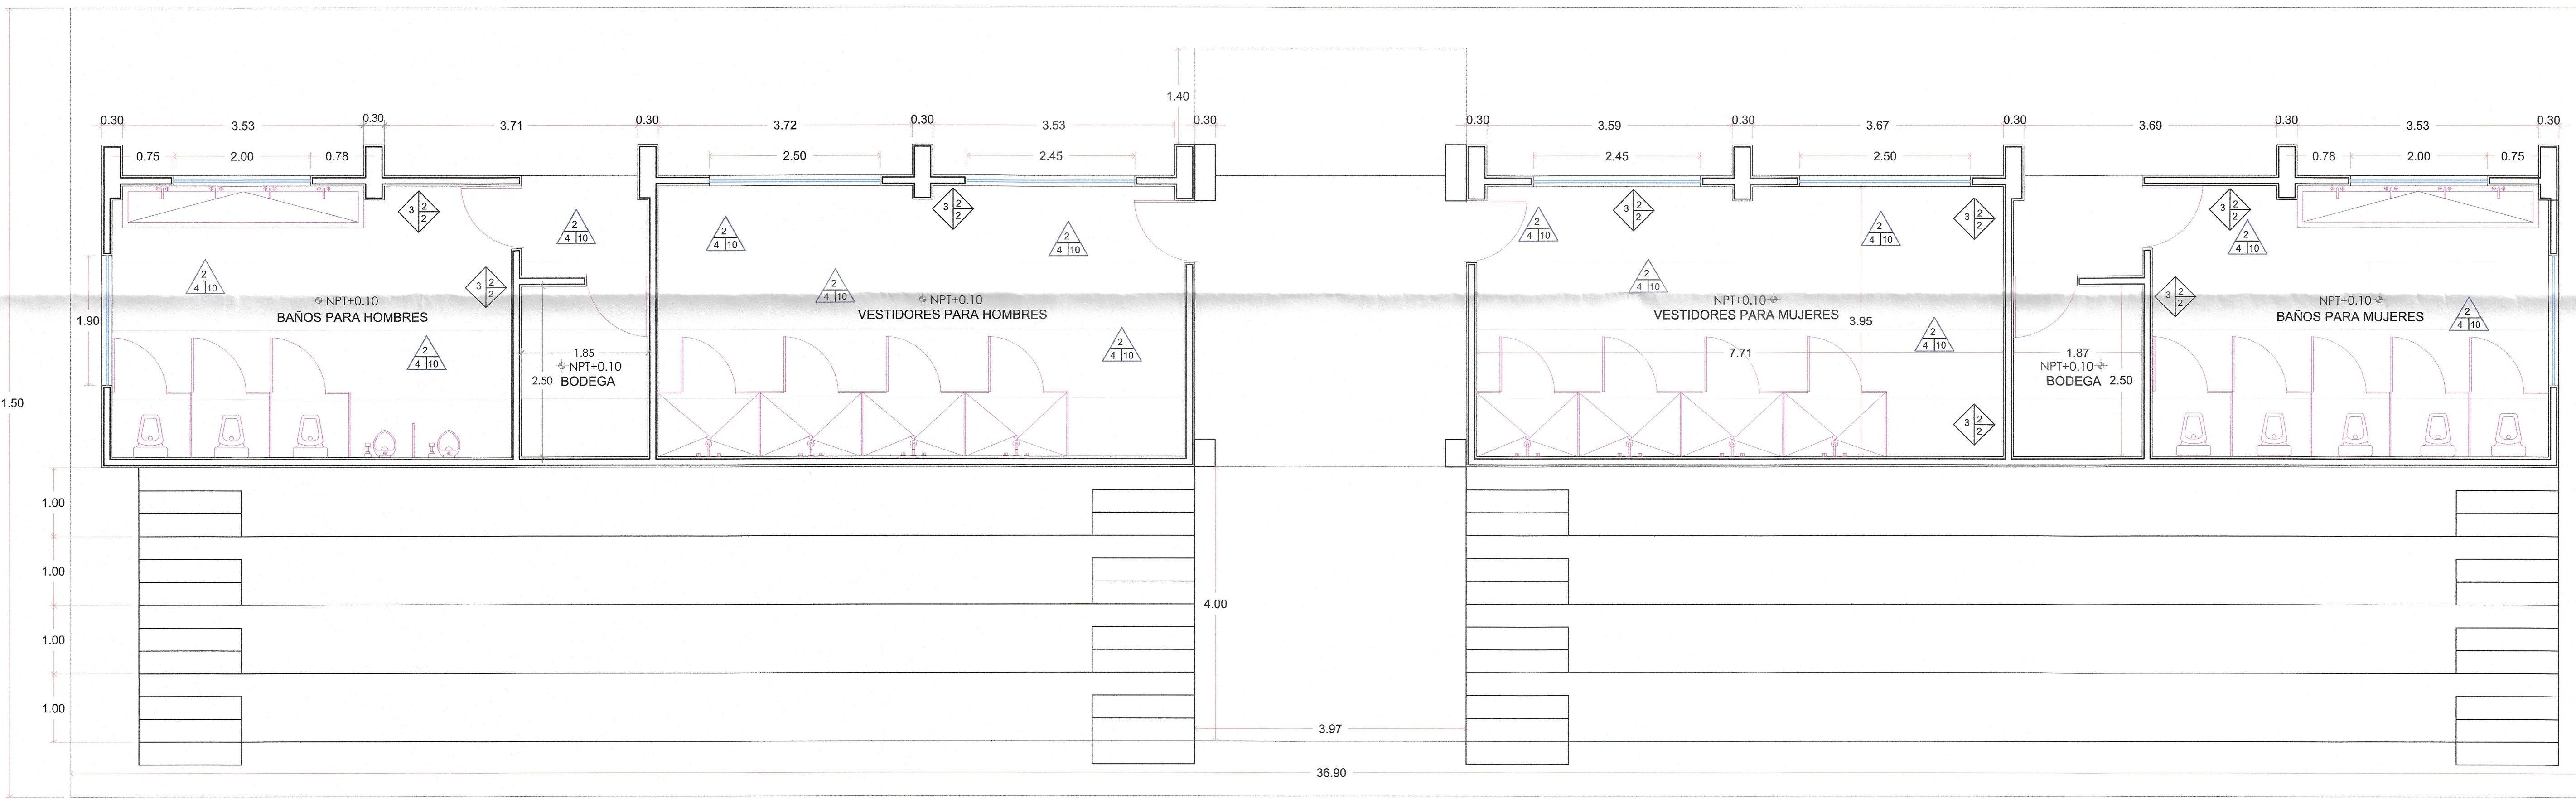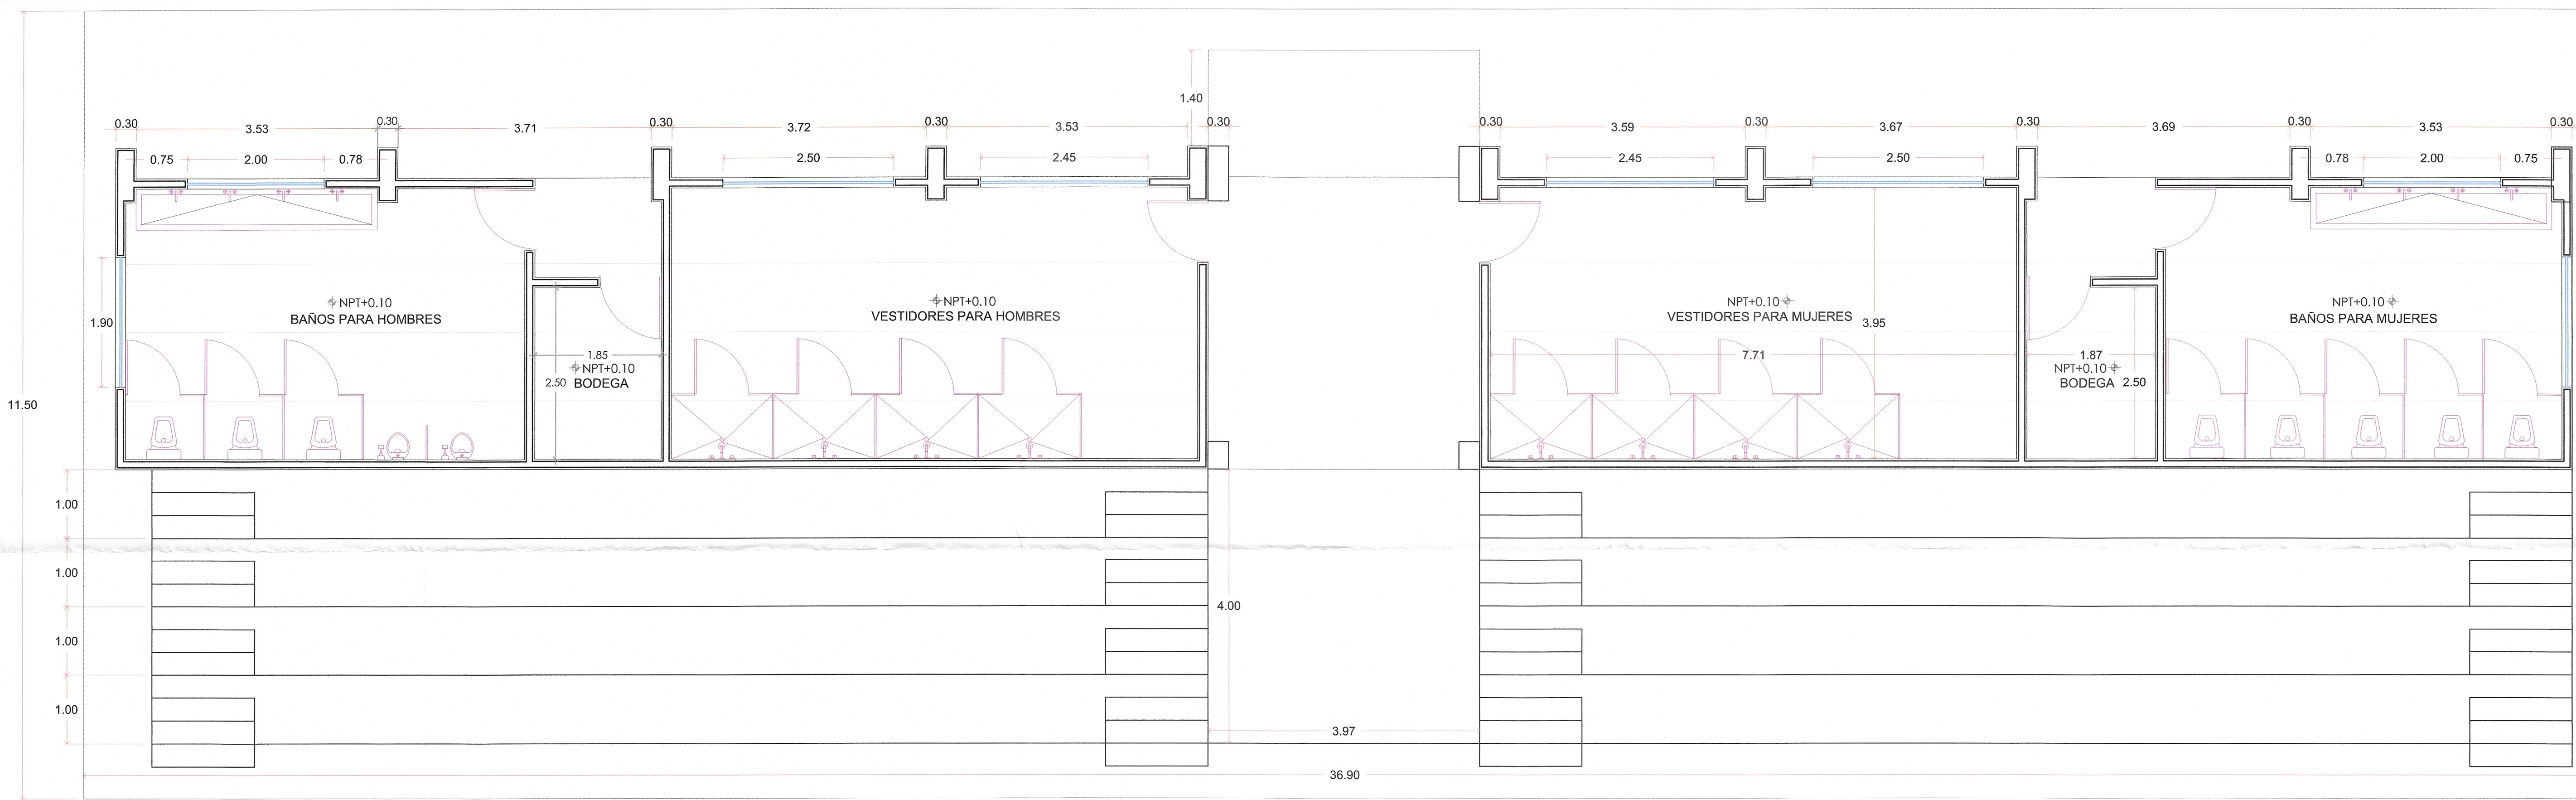

CUADRO DE ACABADOS			
SIMBOLOGÍA	a. BASE	b. ACABADO INICIAL	c. ACABADO FINAL
PISOS	1. FIRME DE CONCRETO DE 10CM ARM CON MALLAS 6X6/10-10 2. LOSA DE CONCRETO DE 10 CM. DE ESPESOR DE CONCRETO F'c= 150 KG/CM MALLA ELECTROSOLDADA 6-6/4-4. 3. PLANTILLA DE CONCRETO EXISTENTE 4. BASE GRANULAR DE 20 CM DE ESPESOR COMPACTADA 98% CON PLANIMETRÍA MÁXIMA ADMISIBLE DEL 0.3% 1 1/2" -0Y PENDIENTE SEGUN PROYECTO. 5. SUELO VEGETAL	1. CEMENTO RAYADO 2. ACABADO PULIDO 3. MATERIALES ASFALTICO P.U.O.T. INCISO 075-05 EMULSIONES ASFALTICAS EMPLEADAS EN RIEGO DE ROMPIIMIENTO LENTO DE IMPREGNACIÓN 4. PISO CERÁMICO CREMA MARFIL BLANCO DE 40X40 CM MARCA INTERCERAMIC 5. TIERRA NEGRA	1. LIMPIEZA 2. CAUCHO COLOR AMARILLO GRIS 3. CAUCHO COLOR MORADO 4. CAUCHO COLOR AZUL 5. CAUCHO COLOR VERDE 6. CAUCHO COLOR ROJA 7. PASTO NATURAL 8. PASTO SINTETICO MOO. SIDNEY DE 55MM DE ALTURA Y 1250GR/M2 DE PESO, COLOR VERDE EMERALDA CON AGREGADOS DE ARENA SILICA, CAUCHO Y FIBRAS DE COLOR BLANCO 9. ESTAMPADO 10. JUNTADO 11. PASTO TIPO ALFOMBRA
MUROS	1. BLOCK HUECO 2. MURO DE BLOCK 15X20X40 CM DE 15 CM DE ESPESOR 3. MURO EXISTENTE	1. APLANADO MEZCLA ESPONJADO 2. APLANADO FINO CON CEMENTO- ARENA 1:3	1. PINTURA VINIMEX MATE COLOR BEIGE NAVAJO 729 VINIMEX ULTRA 2. PINTURA VINILICA VINIMEX TOTAL, TONALIDAD PIZON 014-01
PLAFOND	1. LOSA MACIZA DE 10 CM. ESPESOR 2. MESETA DE CONCRETO 10 CM DE ESP. 3. LOSA EXISTENTE	1. APLANADO MEZCLA PULIDO	1. PINTURA VINIMEX MATE COLOR BEIGE NAVAJO 729 VINIMEX ULTRA 2. APARENTE IMPERMEABILIZANTE INTEGRAL "TESTERGRAL" 3. PINTURA VINILICA VINIMEX TOTAL, TONALIDAD PIZON 014-01

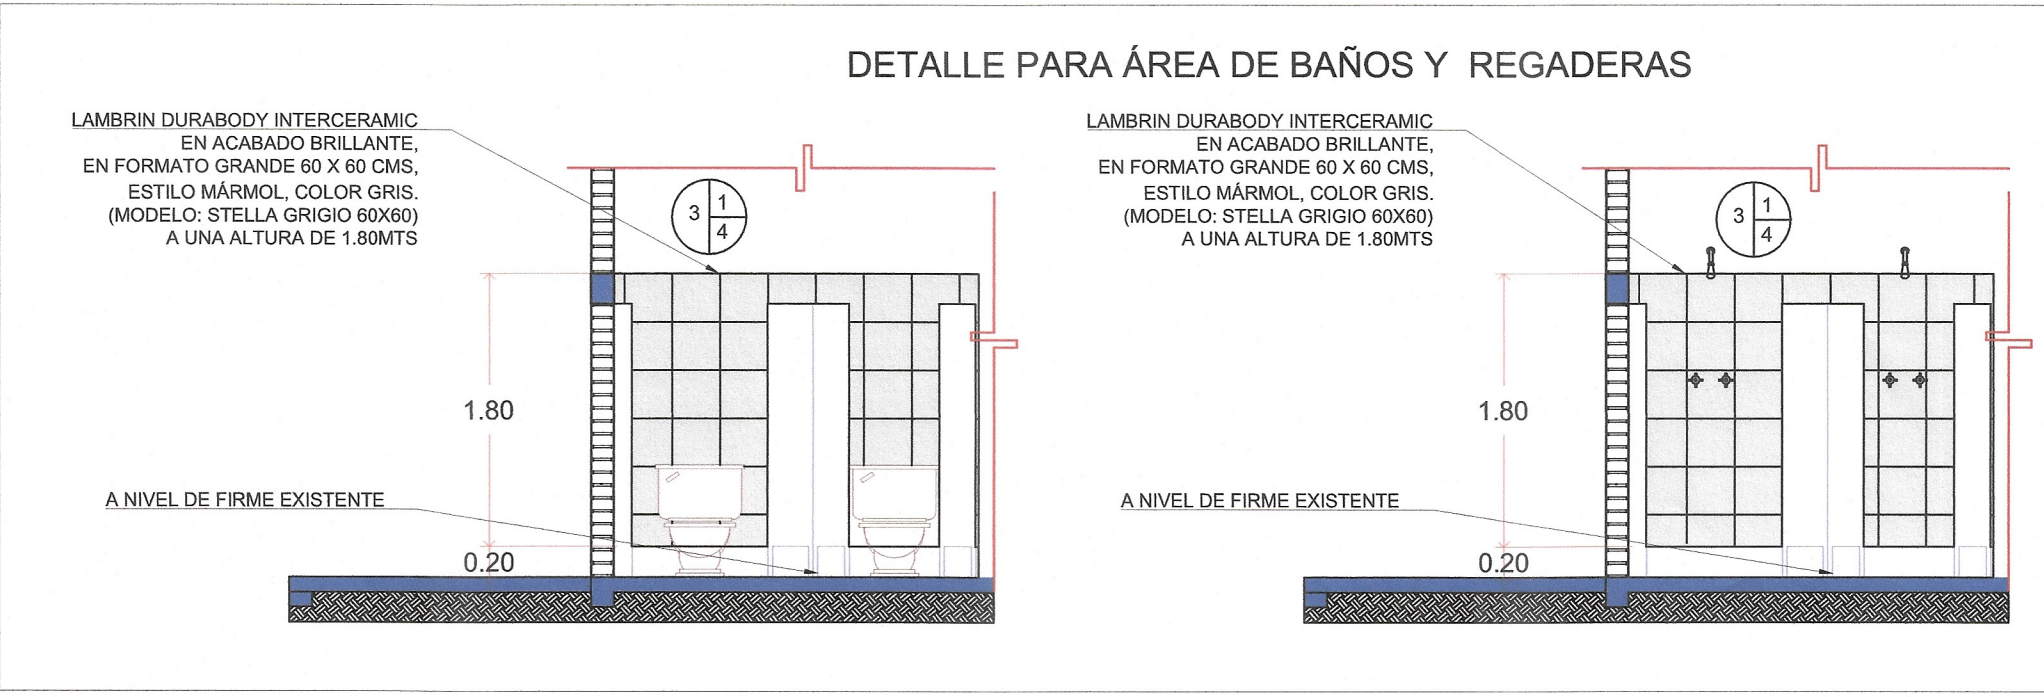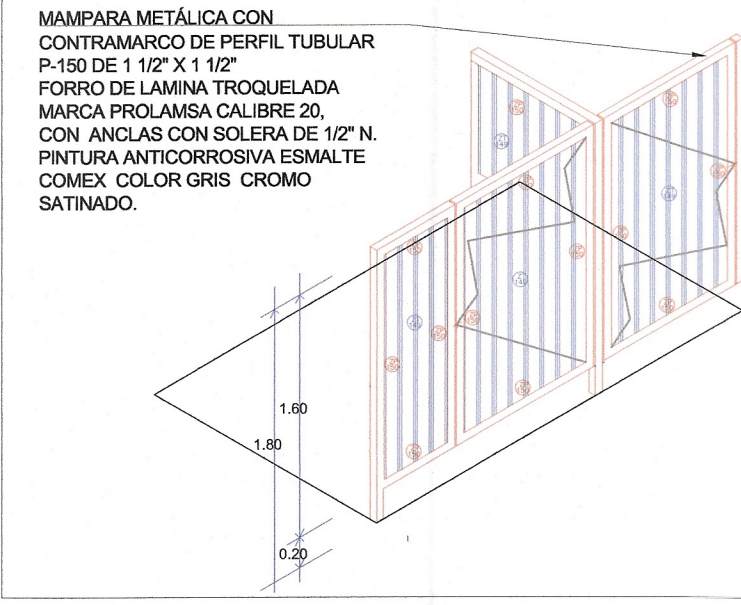

ESC 1:50