



LOCALIZACIÓN

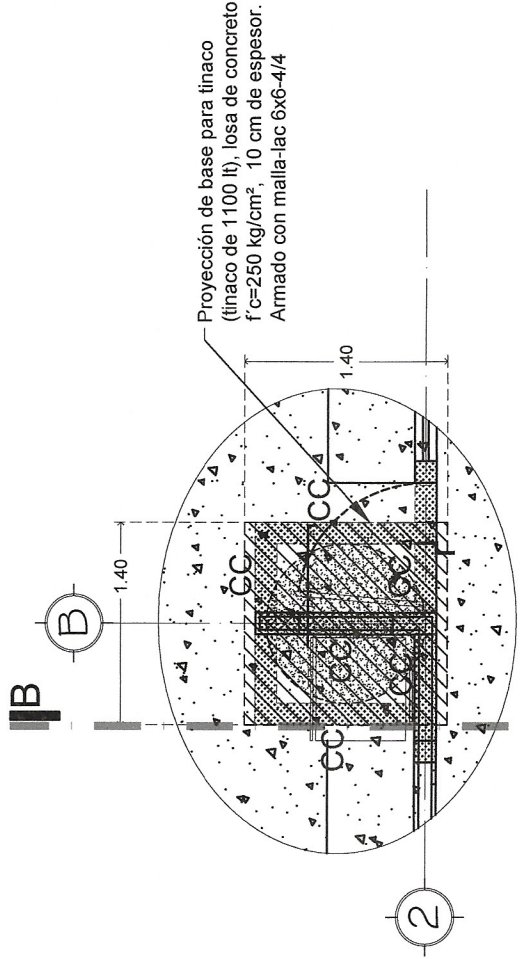

**Planta estructural
armado de losa, base para tinacos.**

ACOT. EN M


ESC. 1:50

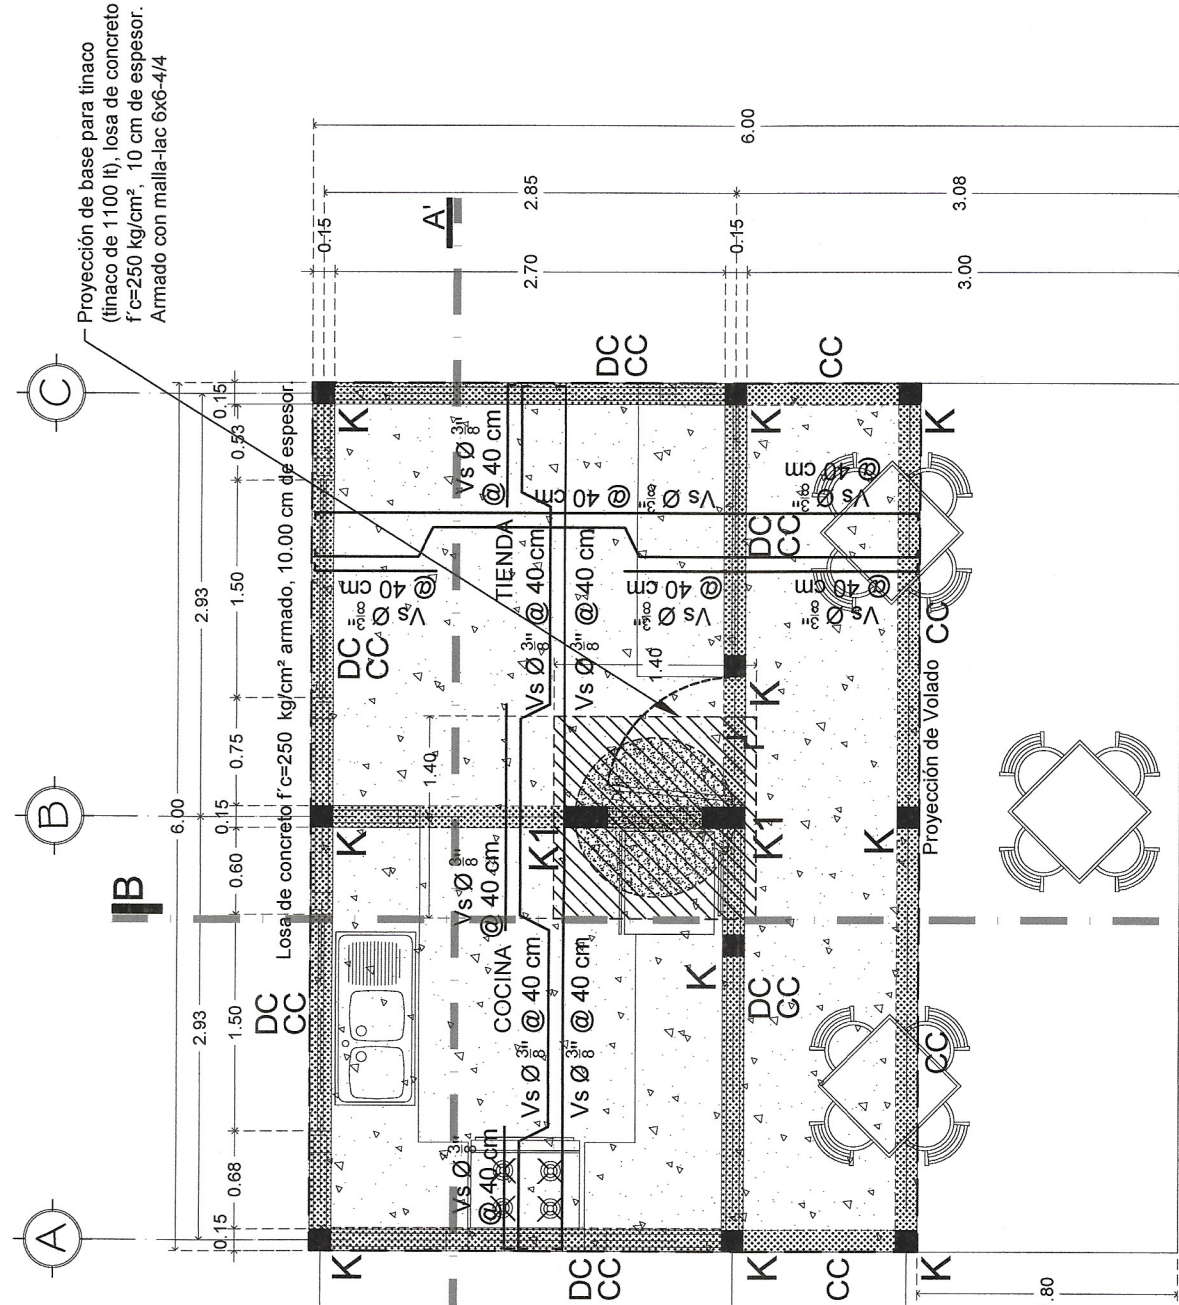

**Planta estructural
armado de losa de azotea**

ACOT. EN M


ESC. 1:50

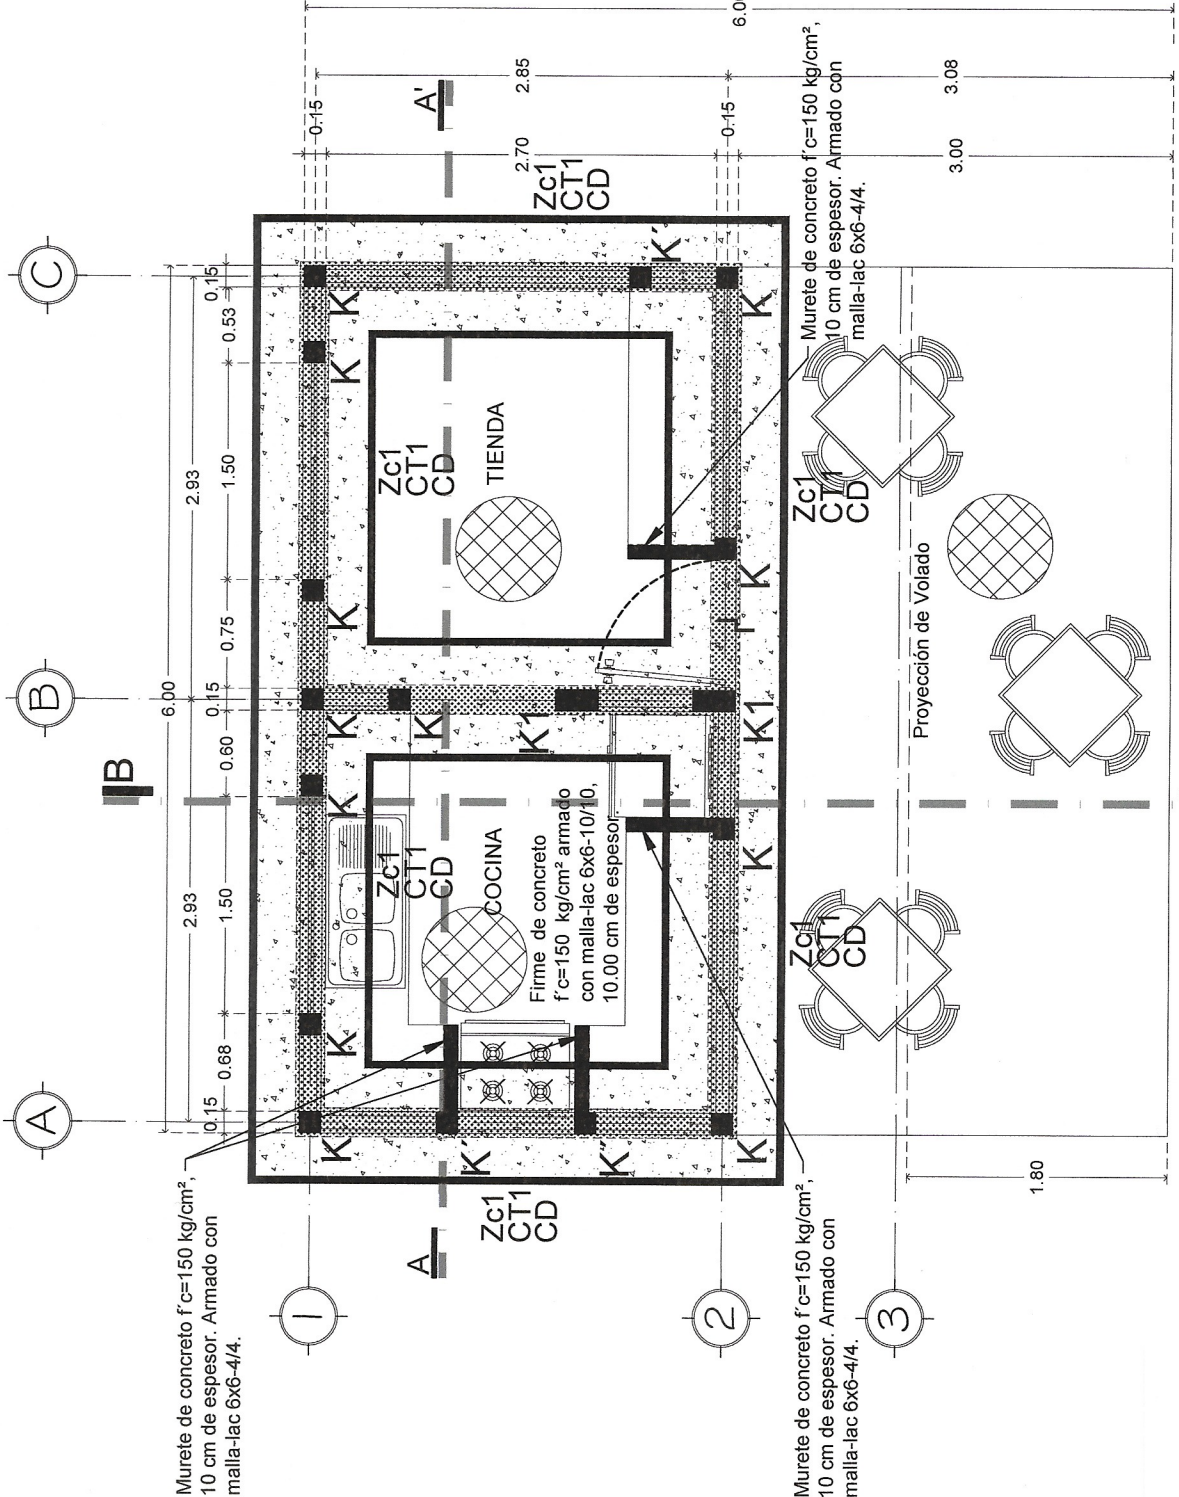

Planta de cimentación


ACOT. EN M

ESC. 1:50

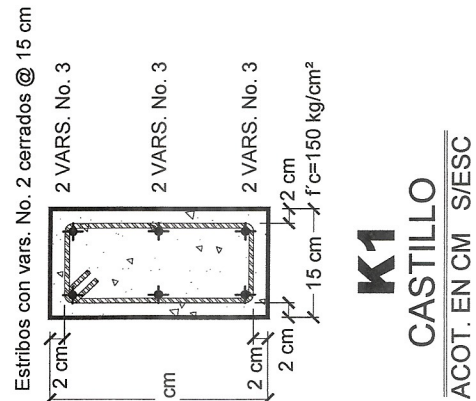


**K1
CASTILLO**

ACOT. EN CM S/ESC

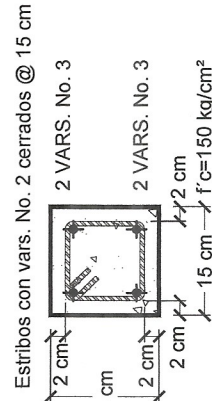

**K' y DC1
CASTILLO Y DALA**

ACOT. EN CM S/ESC

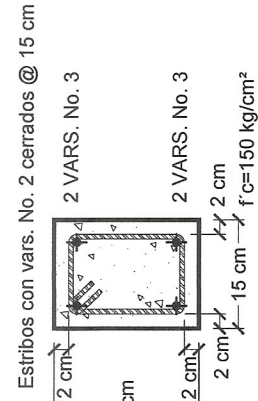

**DC y CD
DALA Y CADENA**


ACOT. EN CM S/ESC



**CC
CADENA**

ACOT. EN CM S/ESC

Nota: Los castillos K', se desplantarán desde la cimentación, hasta alcanzar el nivel del techo superior de la losa de la barra (Muro).

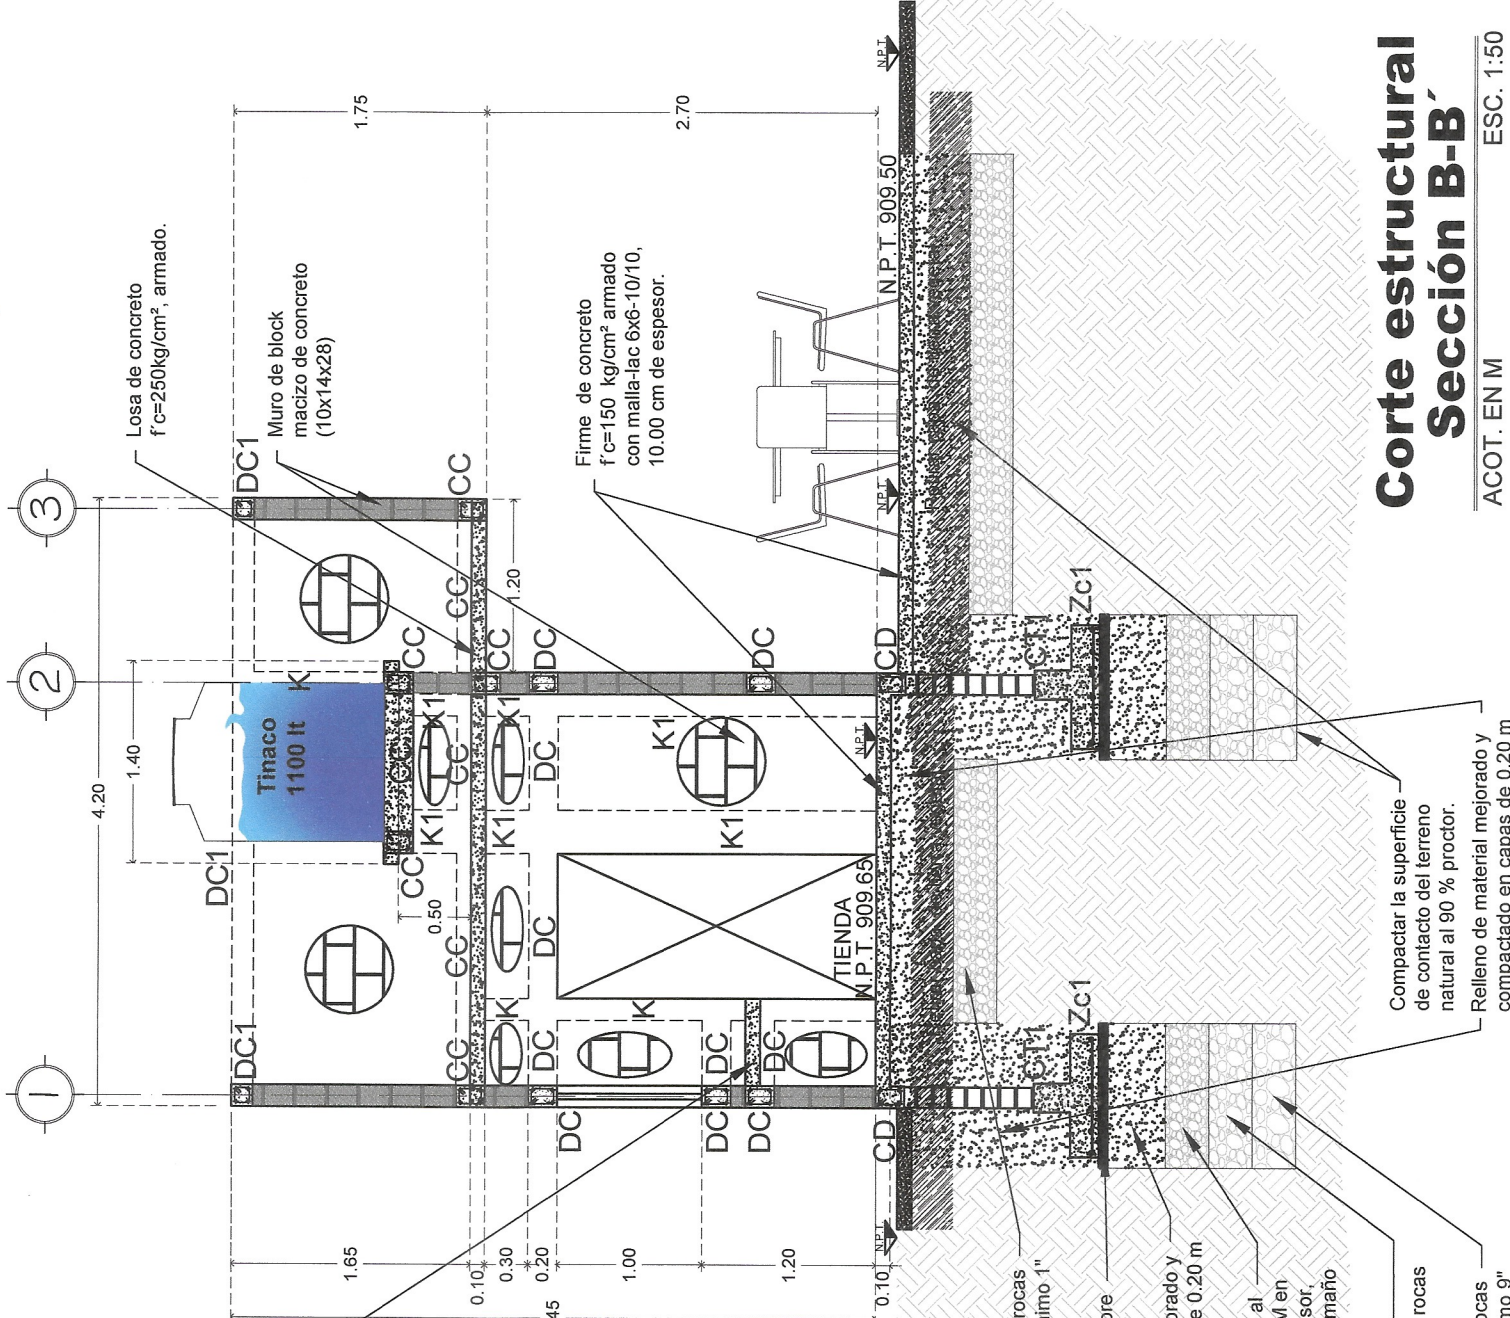

**Corte estructural
Sección B-B'**

ACOT. EN M

ESC. 1:50

ACERO.

- EL ACERO DE REFUERZO DEBERÁ SER CORRUGADO DE F=4200 KG/CM² EXCEPTO LAS VARILLAS No. 2.
- YOR AL DE LA VARILLA A LA DURA.
- LOS TRABAJOS Y LAS ESCUDARAS TENDRÁN UNA LONGITUD DE 40 Y 12 VECES EL DIÁMETRO DE LA VARILLA.
- NO SE DEBERÁ TRABAJAR MÁS DEL 3% DEL ACERO EN LA MISMA SECCIÓN.
- LOS TRABAJOS TENDRÁN UNA LONGITUD DE ANCLAJE SEGÚN CUADRO DE VARILLAS SIGUIENTE:

CUADRO DE VARILLAS		
CALIBRE	DIM (pulg.)	Lg (cm)
2	1/4"	15
3	3/8"	20
4	1/2"	20
5	5/8"	25
6	3/4"	35
