



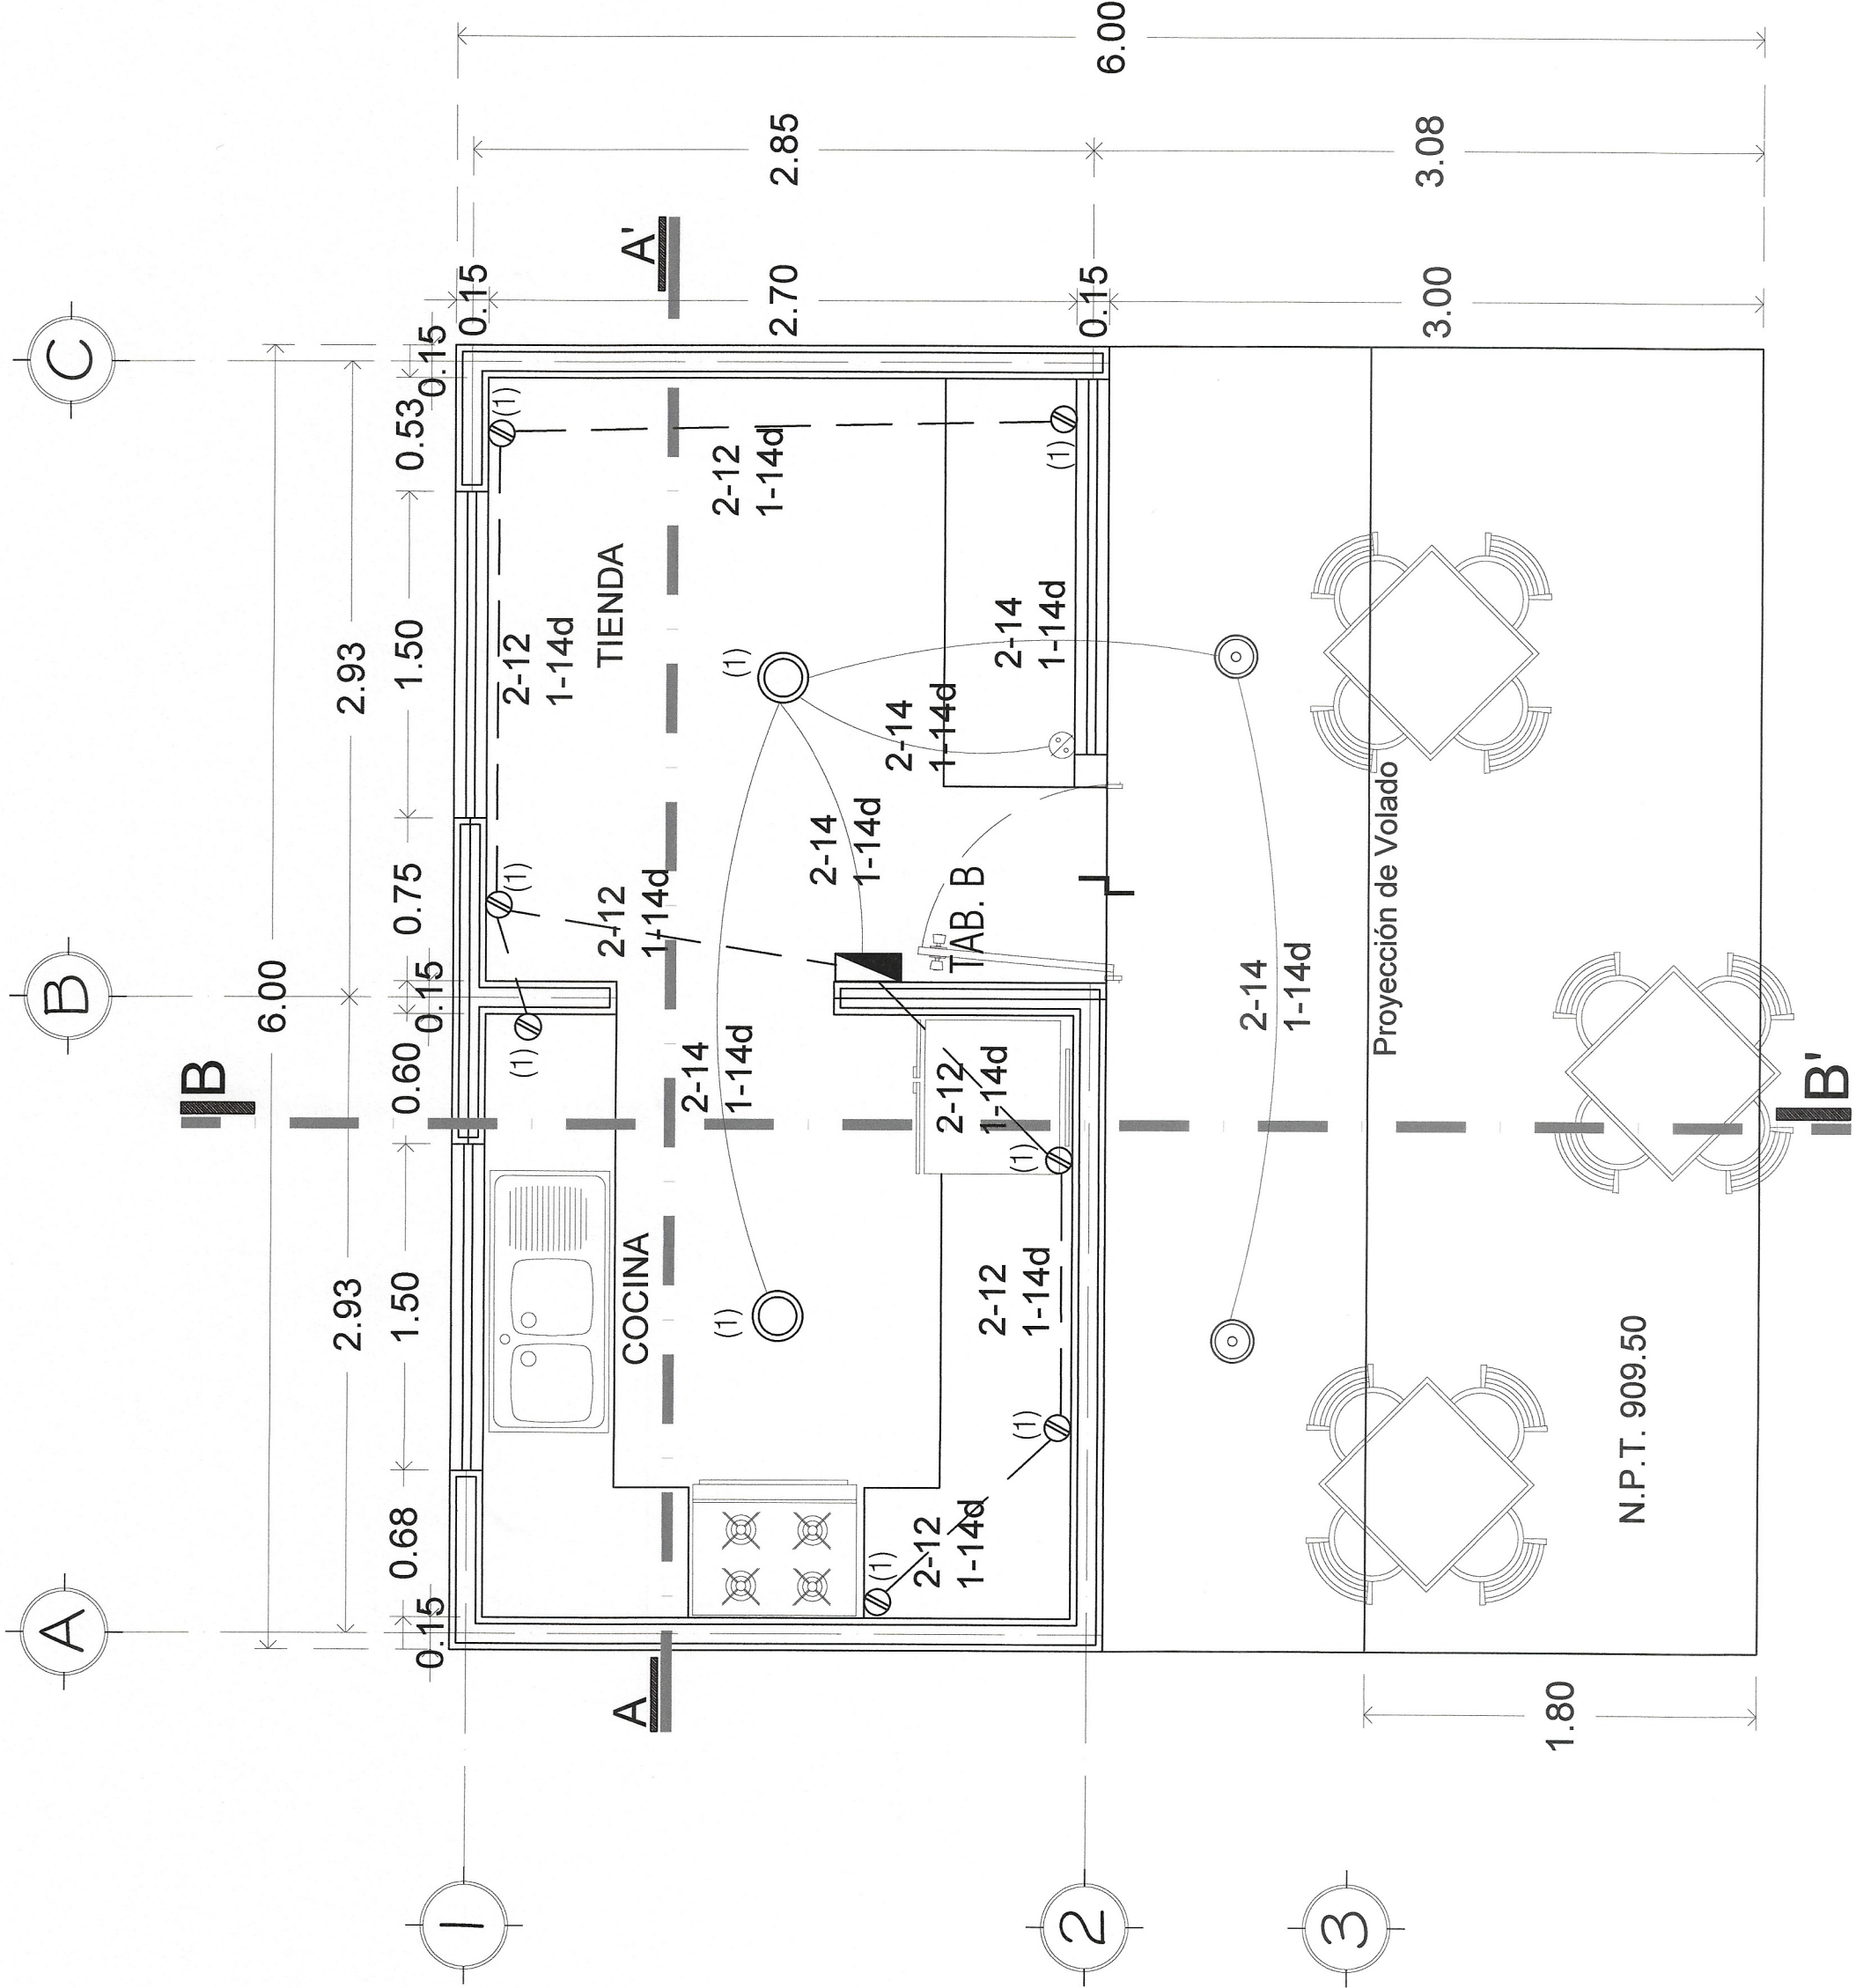

PLANTA ARQUITECTÓNICA.CAFETERIA

ACCESO PRINCIPAL

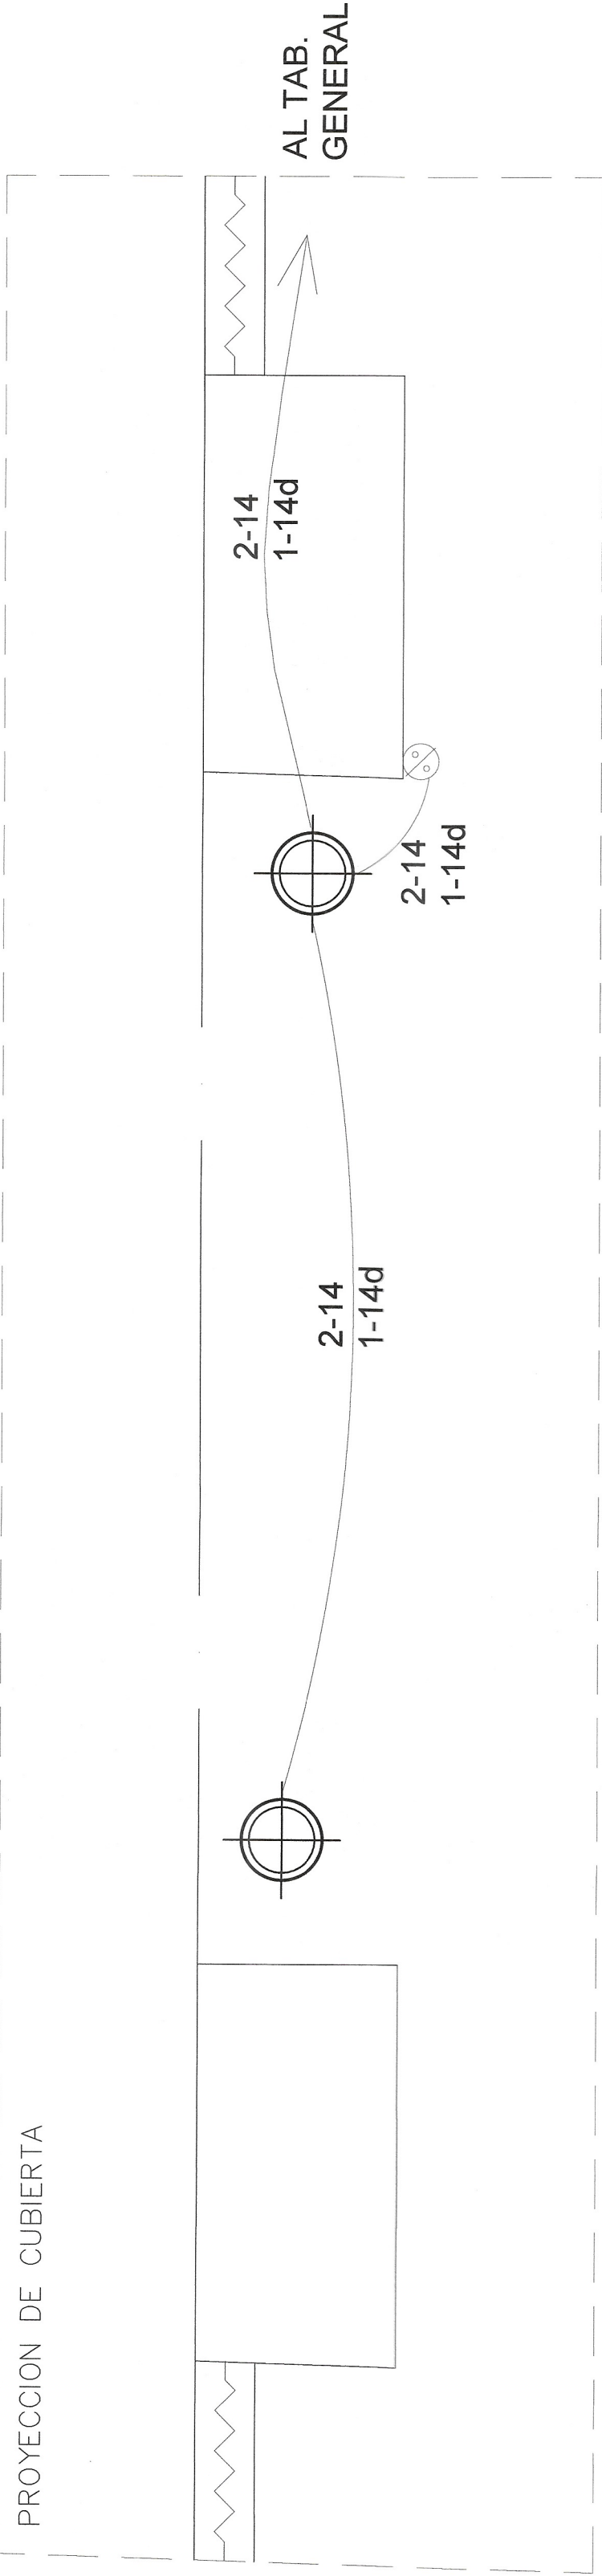

CUADRO DE CARGAS TAB. B

DIAGRAMA DE CONEXION	CIRC. NUM.				VOLTS	WATTS A FASE		AMPS.	CONDUC. MINIMO	LONGITUD (m)	PROTECCION TERMOMAGN.	
						L	L				POLOS	AMPS
	1	2	2	7	127	1332		11.65	12	10	1	20
	2											
	3											
	4	USAR COM INTERRUPTOR PRINCIPAL										
USAR COM INTERRUPTOR PRINCIPAL												



CROQUIS DE LOCALIZACIÓN.



SIMBOLOGIA.

- LUMINARIA DE SOBREPONER DE 4W/LED, 100-240 VCA, 50-60HZ, TEMPERATURA DE COLOR 3000K, 2000 LUMENS, 10000 HORAS DE VIDA ÚTIL, ALUMINIO, FACTOR DE POTENCIA >0.95 CODIGO 88498 MARCA LEDVANCE.
- LUMINARIA DOWN LIGHT DE SOBREPONER 12W, 85-265V, 1700 LUMENES CLAVE CLS12WBBBC NEGRO MATE MARCA TECNOLED O EQUIVALENTE EN CALIDAD Y PRECIO
- IGUAL AL ANTERIOR
- CONTACTO MONOFASICO POLARIZADO DUPLEX, 1F-3H, 127V CAT. MS550M MARCA ARROW HART O EQUIVALENTE
- APAGADOR SENCILLO
- TABLERO DE ALIMBRADO Y CONTROL EN GABINETE DE USOS GENERALES CATALOGO INDICADO EN CUADRO DE CARGAS MARCA SQUARED
- TUBO CONDUIT DE PVC LIGERO EMPOTRADO EN CONCRETO O BAJO REPELLO
- TUBO CONDUIT DE PVC PESADO ENTERRADO.
- 2-14 CANTIDAD Y CALIBRE DE CONDUCTORES DE CIRCUITO CONTENIDOS EN TUBO
- 1-14 CONDUCTOR DE PUESTA A TIERRA DE COBRE, AISLADO O DESNUDO
- 1-16 CANTIDAD Y DIAMETRO DE LA TUBERÍA CONDUIT
- () NUMERO DE CIRCUITO CORRESPONDIENTE

NOTAS:

- TODOS LOS MATERIALES Y EQUIPOS A INSTALAR SERAN NUEVOS Y DE CALIDAD
- EL DIAMETRO MÍNIMO DE LA TUBERÍA DE 16MM DE DIAMETRO (1/2") DE PULG)
- INSTALAR TUBO DE F.G PARED DELGADA APARENTE Y PVC LIGERO EMPOTRADO EN CONCRETO Y BAJO REPELLO
- INSTALAR CABLE DE COBRE SUAVE CON AISLAMIENTO THW 75°C DEL CALIBRE INDICADO MARCA CONUMEX O EQUIVALENTE
- EN EMPALMES O DERIVACIONES ENTRE CONDUCTORES DEBEN AISLARSE PERFECTAMENTE PARA EVITAR FUGAS DE CORRIENTE O CORTO CIRCUITO EN LOS MISMOS
- APLICAR EL CODIGO DE COLORES NORMATIVOS EN LOS CONDUCTORES DE ESTAS INSTALACIONES
- LOS CONDUCTORES DE PUESTA A TIERRA PARA EQUIPOS SERÁN DE COBRE DESNUDO
- SE INSTALARA UN CONDUCTOR DE PUESTA A TIERRA PARA POR CIRCUITO
- NO DEJAR EMPALMES DE CONDUCTORES DENTRO DE LOS TUBOS.
- LOS CONTACTOS, PARTES METALICAS DE TABLEROS, TUBOS, LUMINARIAS, MOTORES, ETC., DEBERAN ATERRIZARSE EN FORMA EFECTIVA



SECRETARÍA DE INFRAESTRUCTURA
GOBIERNO DE CHIAPAS
2024 - 2030

SECRETARÍA DE INFRAESTRUCTURA
GOBIERNO DE CHIAPAS
2024 - 2030

SECRETARIA DE INFRAESTRUCTURA

MTRA. ANAKAREN GOMEZ ZUARI
AND. MARCO ANTONIO CONTRERAS VERA
AND. VIOLETA AURORA GONZALEZ GEMANO
ING. DAVID ALVARADO JIMENEZ

UNIDAD (RECONSTRUCCIÓN)			
LOCALIDAD	MUNICIPIO	REGION	
CHICASSEN	CHICASSEN	CHAPAS	III. MEZCALAPA
TITULO DE LA OBRA		CATEGORIA	
INSTALACIÓN ELÉCTRICA DE CAFETERÍA		IE-03	
FECHA	ESCALA	ASISTENTE	EN METROS
OCTUBRE 2028	1:30		