
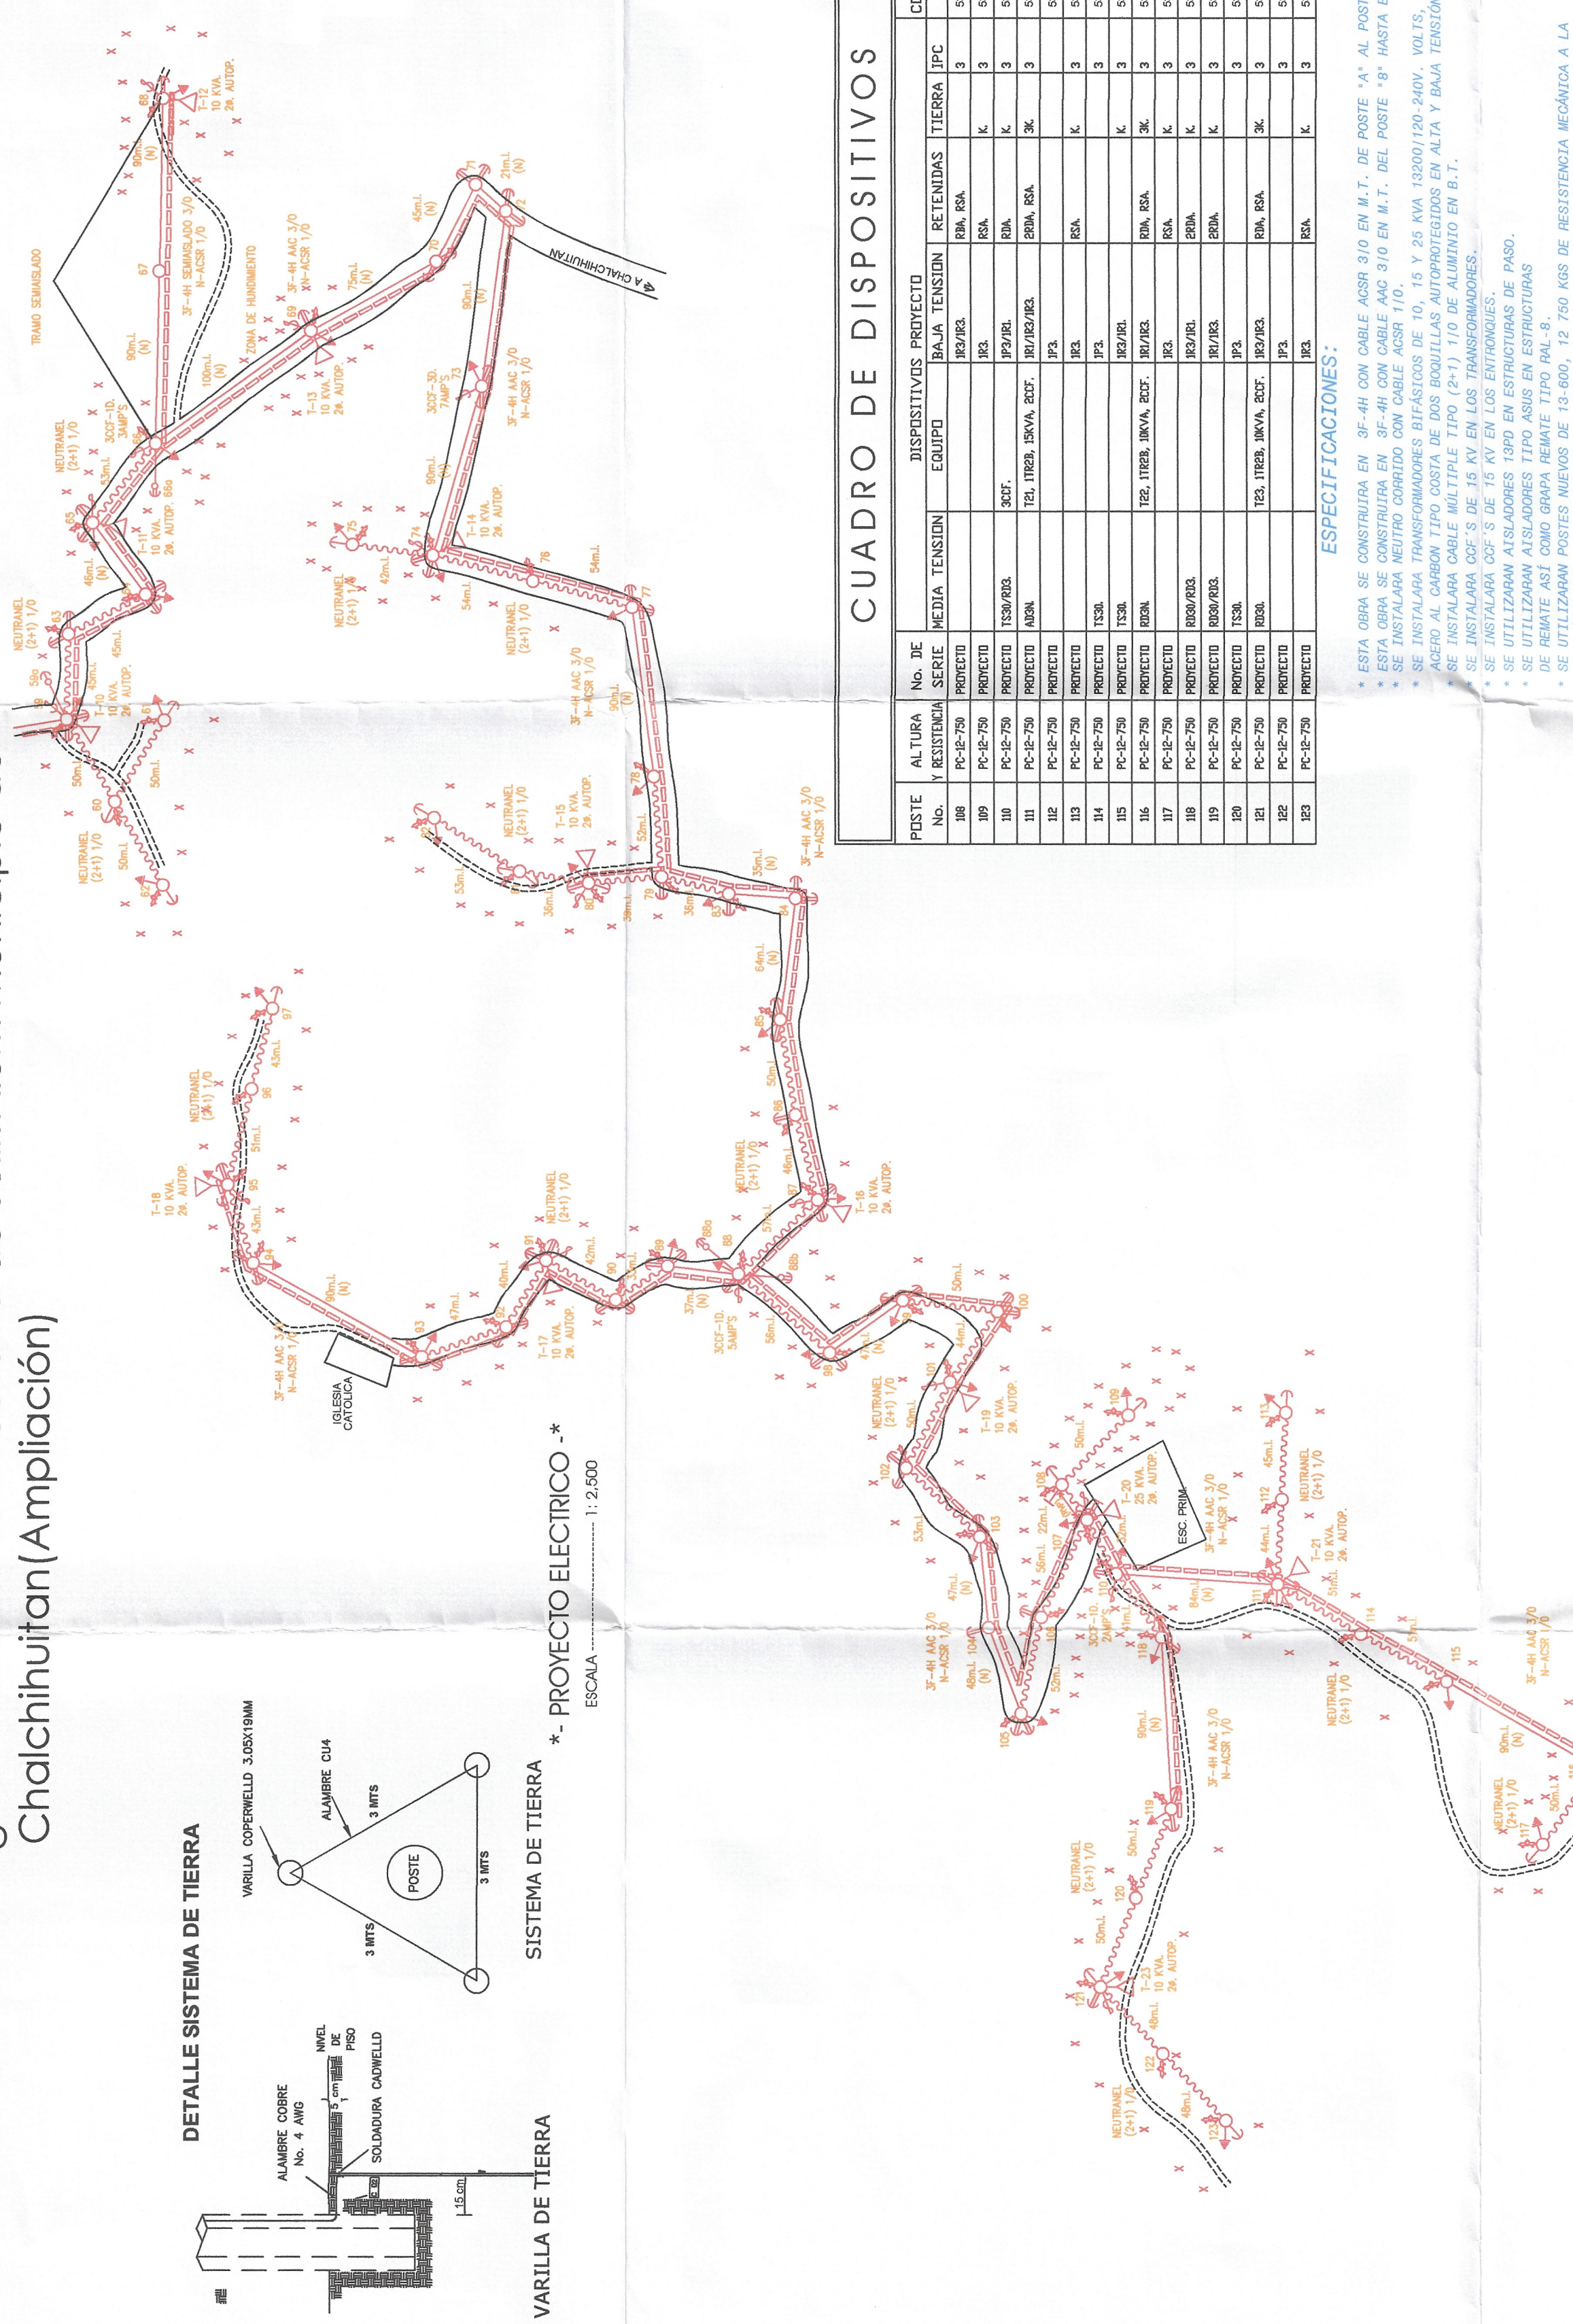


"Red de Distribución de Energía Eléctrica En la Localidad de Jolik'Alum Municipio de Chalchihuitan (Ampliación)

CUADRO DE DISPOSITIVOS

[illegible]


- DIAGRAMA UNIFILAR -

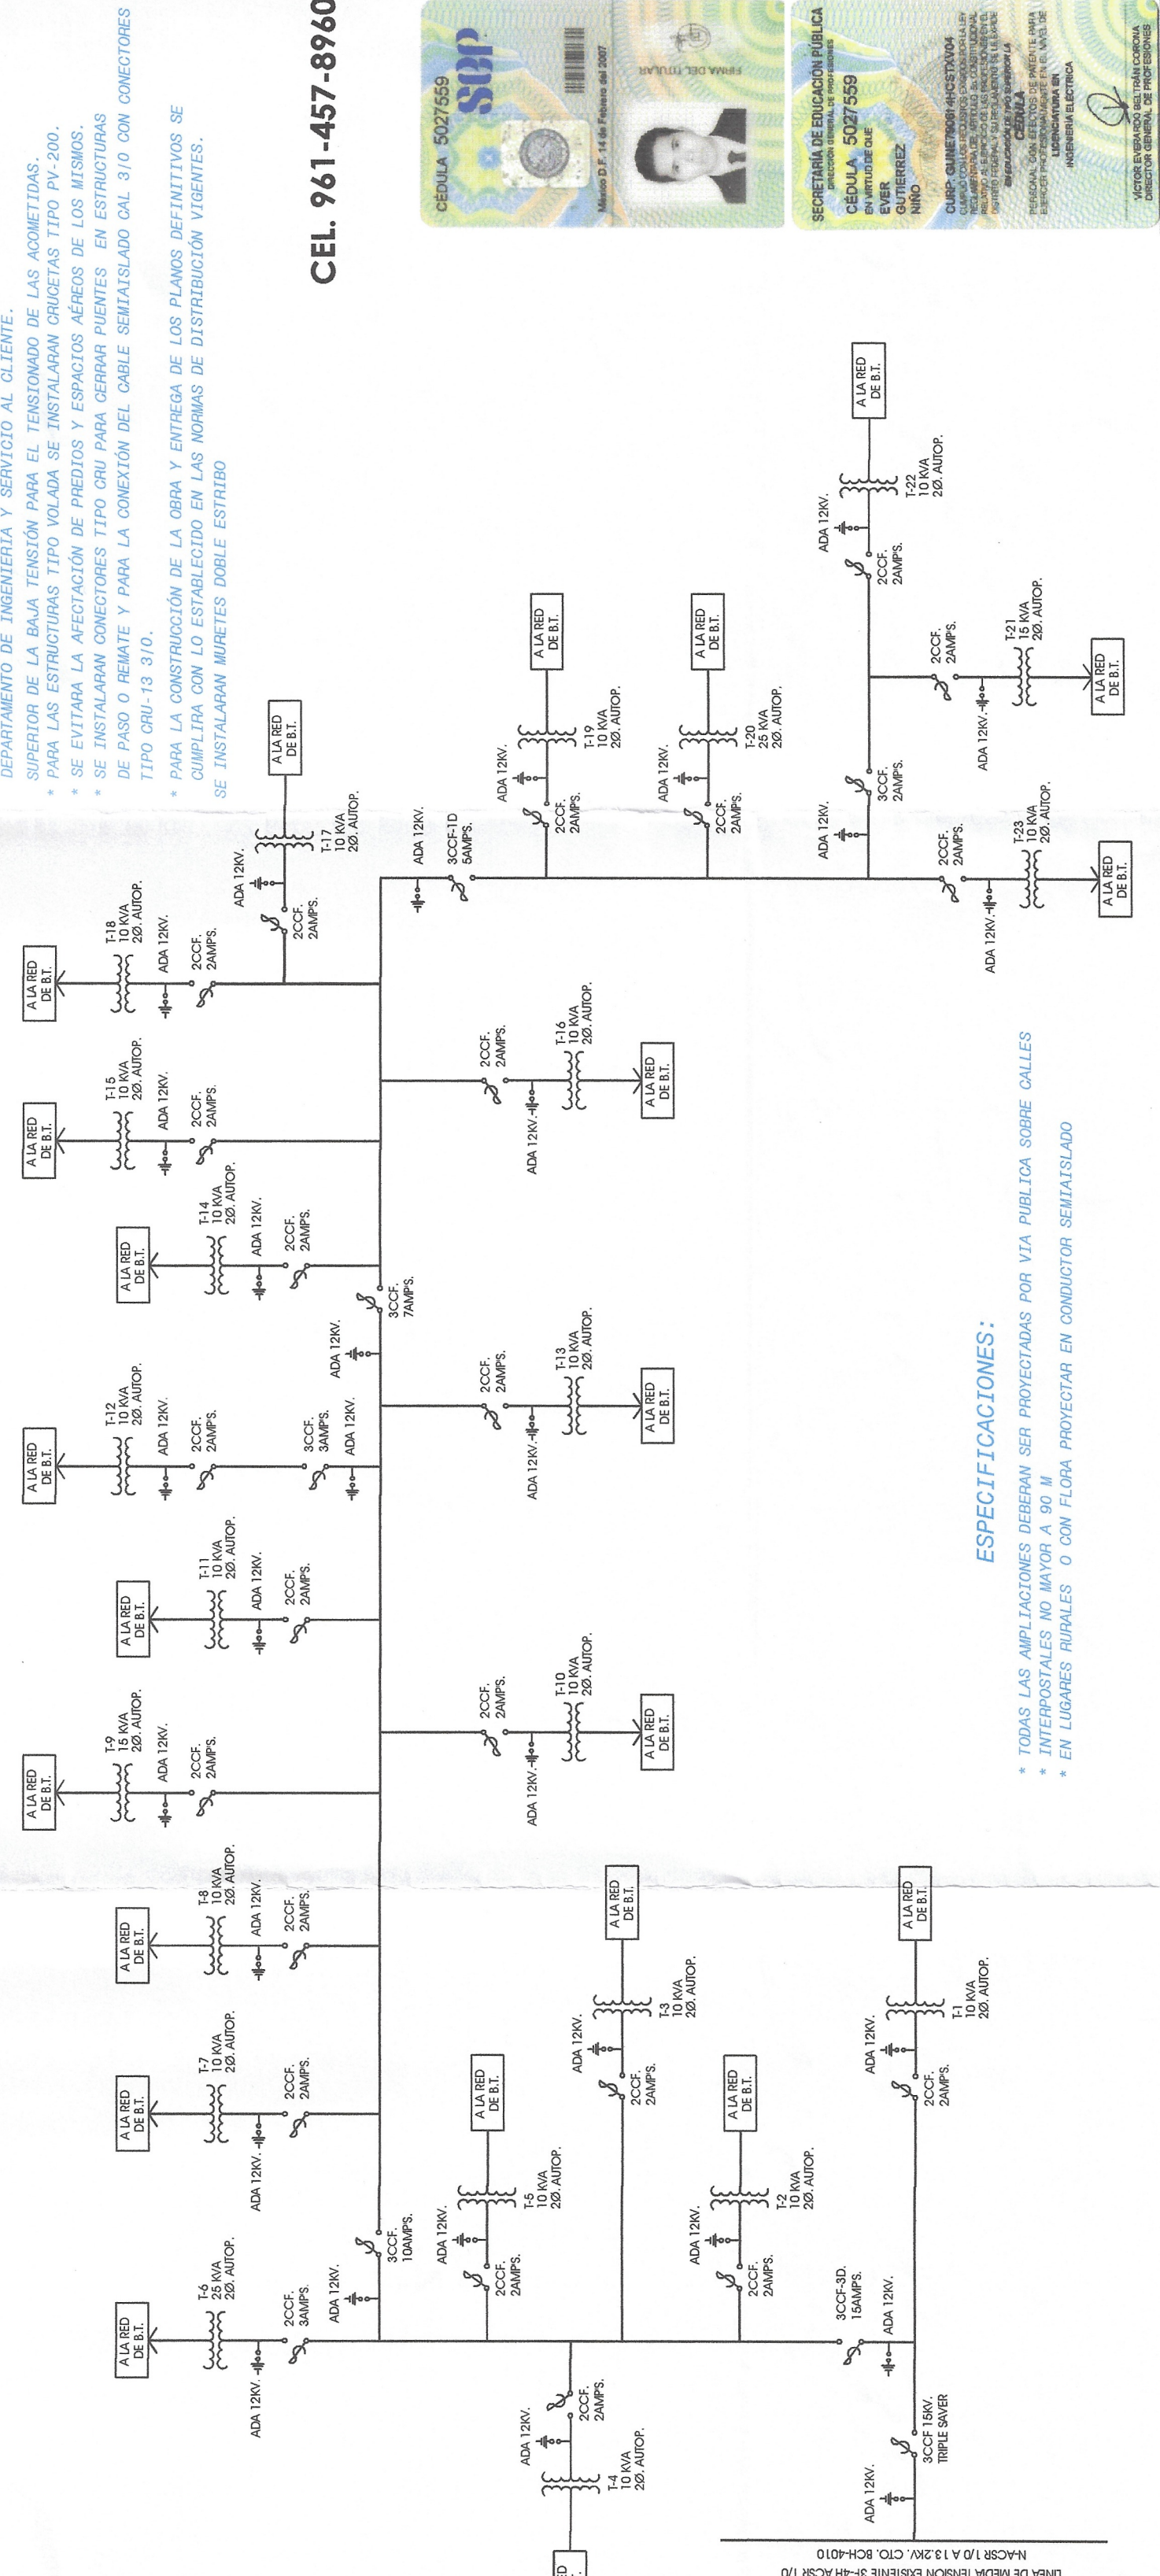

ESPECIFICACIONES:

- * TODAS LAS AMPLIACIONES DEBERAN SER PROYECTADAS
- * INTERPOSTALES NO MAYOR A 90 M
- * EN LUGARES RURALES O CON FLORA, PROYECTAR EN C

CROQUIS DE LOCALIZACION

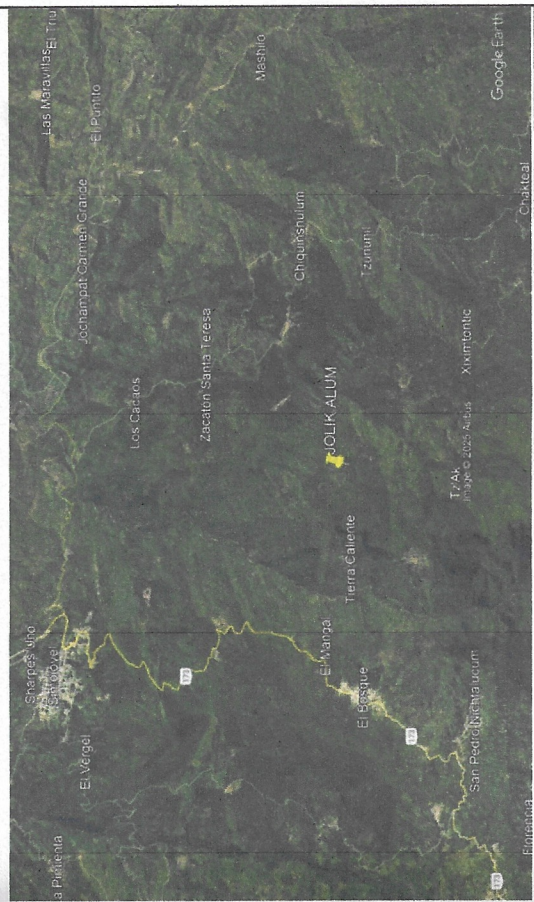

SIMBOLOGIA

	DISTRIBUTIVO PC	

RESUMEN DE POSTERIA		
POSTE	PC-13-600	10.00 P2AS
POSTE	PC-12-750	121.00 P2AS
POSTE	PC-9-400 (ESTACAS)	7.00 P2AS
TOTAL		138.00 P2AS

RESUMEN DE TRANSFORMADOR	
D1 10 KVA. 2Ø, AUTOPROTEGIDO REL. 13200/240-120V.	19.00 PZAS.
D1 15 KVA. 2Ø, AUTOPROTEGIDO REL. 13200/240-120V.	2.00 PZAS.
D1 25 KVA. 2Ø, AUTOPROTEGIDO REL. 13200/240-120V.	2.00 PZAS.
TOTAL	23.00 PZAS.

RESUMEN DE CONDUCTOR

Código de colores

	Instalar.		Convertir.
	Retirar.		Datos de referencia.
	Relocalizar.		Existente.

H. AYUNTAMIENTO MUNICIPAL DE CHALCHIHUITAN, CHIAPAS.



La Comisión Federal de Electricidad División de Distribución Sureste
CERTIFICA HABER REVISADO Y AUTORIZADO EL PRESENTE PROYECTO DE ELECTRIFICACION
CON VIGENCIA DE UN AÑO A PARTIR DEL DIA ____ DEL MES DE ____ DEL AÑO 2015.

Nota: Con esta aprobación no está autorizado para construir. La obra podrá ejecutarse hasta que haya sido formalizado el convenio de obra correspondiente y notificado al área, el inicio de construcción de la obra en el formato 5.

COMISION FEDERAL DE ELECTRICIDAD

DIVISION: SURESTE
ZONA: TUTULA
PLANO: RED MEDIA TENSION AEREA

RED DE DISTRIBUCION DE ENERGIA ELECTRICA EN LA LOCALIDAD
JOLIK'ALUM., MUNICIPIO DE CHALCHIHUITAN (AMPLIACION)

MEDIA TENSION AEREA

PROYECTISTA:	ING. ANDRÉS SANTIAGO CORTEZ FELIX	FECHA:	JULIO DE 2025
PROYECTISTA:	ING. ANDRÉS SANTIAGO CORTEZ FELIX	PLANO:	2 DE 3

ing, Andres Santiago Cortez Felix